

Projecte executiu de muntatge de l'exposició

"MANCOMUNITAT DE CATALUNYA. L'INICI DEL DEMÀ"

DOCUMENTACIÓ GRÀFICA

Centre de Cultura Contemporània de Barcelona
Escola Industrial (Barcelona)
Institut d'Estudis Catalans (Barcelona)

Projecte:

Exit Design
Sèneca 13, baixos
08006 Barcelona
www.exitdesign.com
info@exitdesign.com

T +34 93 301 24 99
M +34 620 058 398

Desembre 2013

Signatura
Santiago Martínez de Castilla


EXIT
EXIT DE DISSENY, SL.

Programa de disseny tècnic

PDT

INSTAL·LACIÓ:

0. Mancomunitat genèric

1. De la higiene a la sanitat. De la beneficiència a l'acció social

[ÍNDEX DE PLANOLS


- 01. EMPLACAMENT
- 02. PLANTA GENERAL DE SITUACIÓ DE L'ESPAI AL RECINTE
- 03. PLANTA DE DISTRIBUCIÓ
- 04. PLANTA D'ÀMBITS MUSEOGRÀFICS
- 05. PLANTA DE CIRCULACIONS
- 06. PLANTA D'IL·LUMINACIÓ
- 07. PLANTA D'INSTAL·LACIONS
- 08. PLANTA D'INSTAL·LACIONS AUDIOVISUALS
- 09. PLANTA D'EMERGENCIES EXISTENT
- 10. SECCIONS I ALCATS
- 11. AXONOMETRIA
- 12.1 DETALL PANEL·L·D'ACCÉS
- 12.2 DETALL PANEL·L·D'INTRODUCCIÓ
- 12.3 DETALL TAULA
- 12.4 DETALL MARCS FOTOGRAFIES
- 12.5 DETALL PANTALLA PROJECCIÓ
- 12.6 DETALL SEPARACIONS ÀMBIT PROJECCIONS
- 12.7 DETALL PANEL·L·D'INTRODUCCIÓ
- 12.8 DETALL PEANES
- 13 PAVIMENT I PINTURA

MANCOMUNITAT DE CATALUNYA 1914-2014
Disseny expositiu - Projecte Executiu

ENTRE DE UL·TURA CONTEMPOR·L·NEA DE I·AR· EL·O·I·A
ÍNDEX DE PLANOLS

SE

DECEMBRE 2013

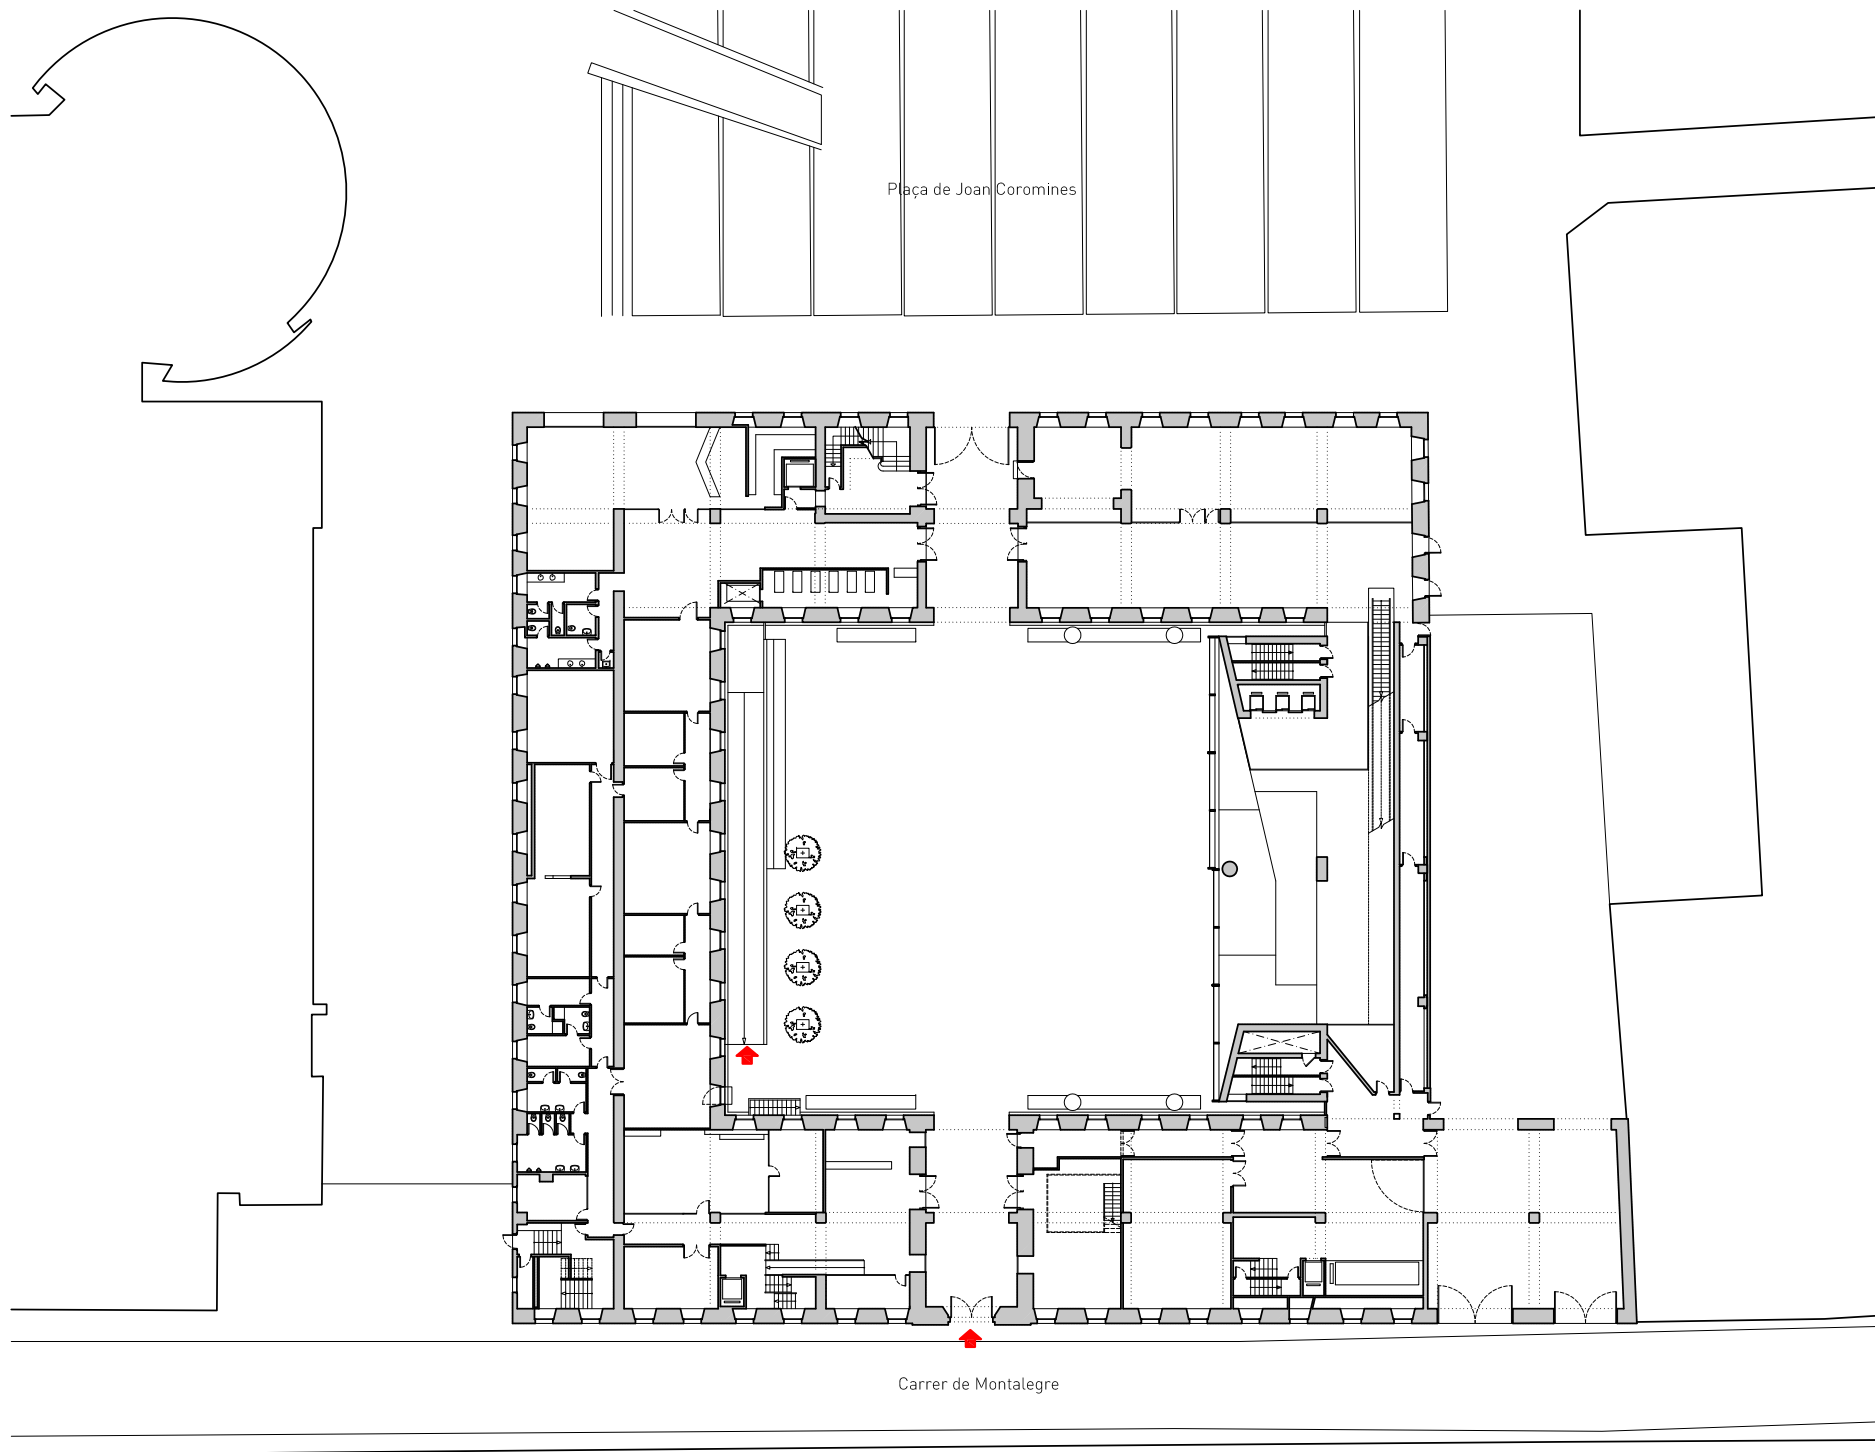

MANCOMUNITAT DE CATALUNYA 1914-2014
Disseny expositiu - Projecte Executiu


01 CENTRE DE CULTURA CONTEMPORÀNEA DE BARCELONA
EMPLAÇAMENT

E: 1/500

0 5 m 10

DECEMBRE 2013

DECEMBRE 2013

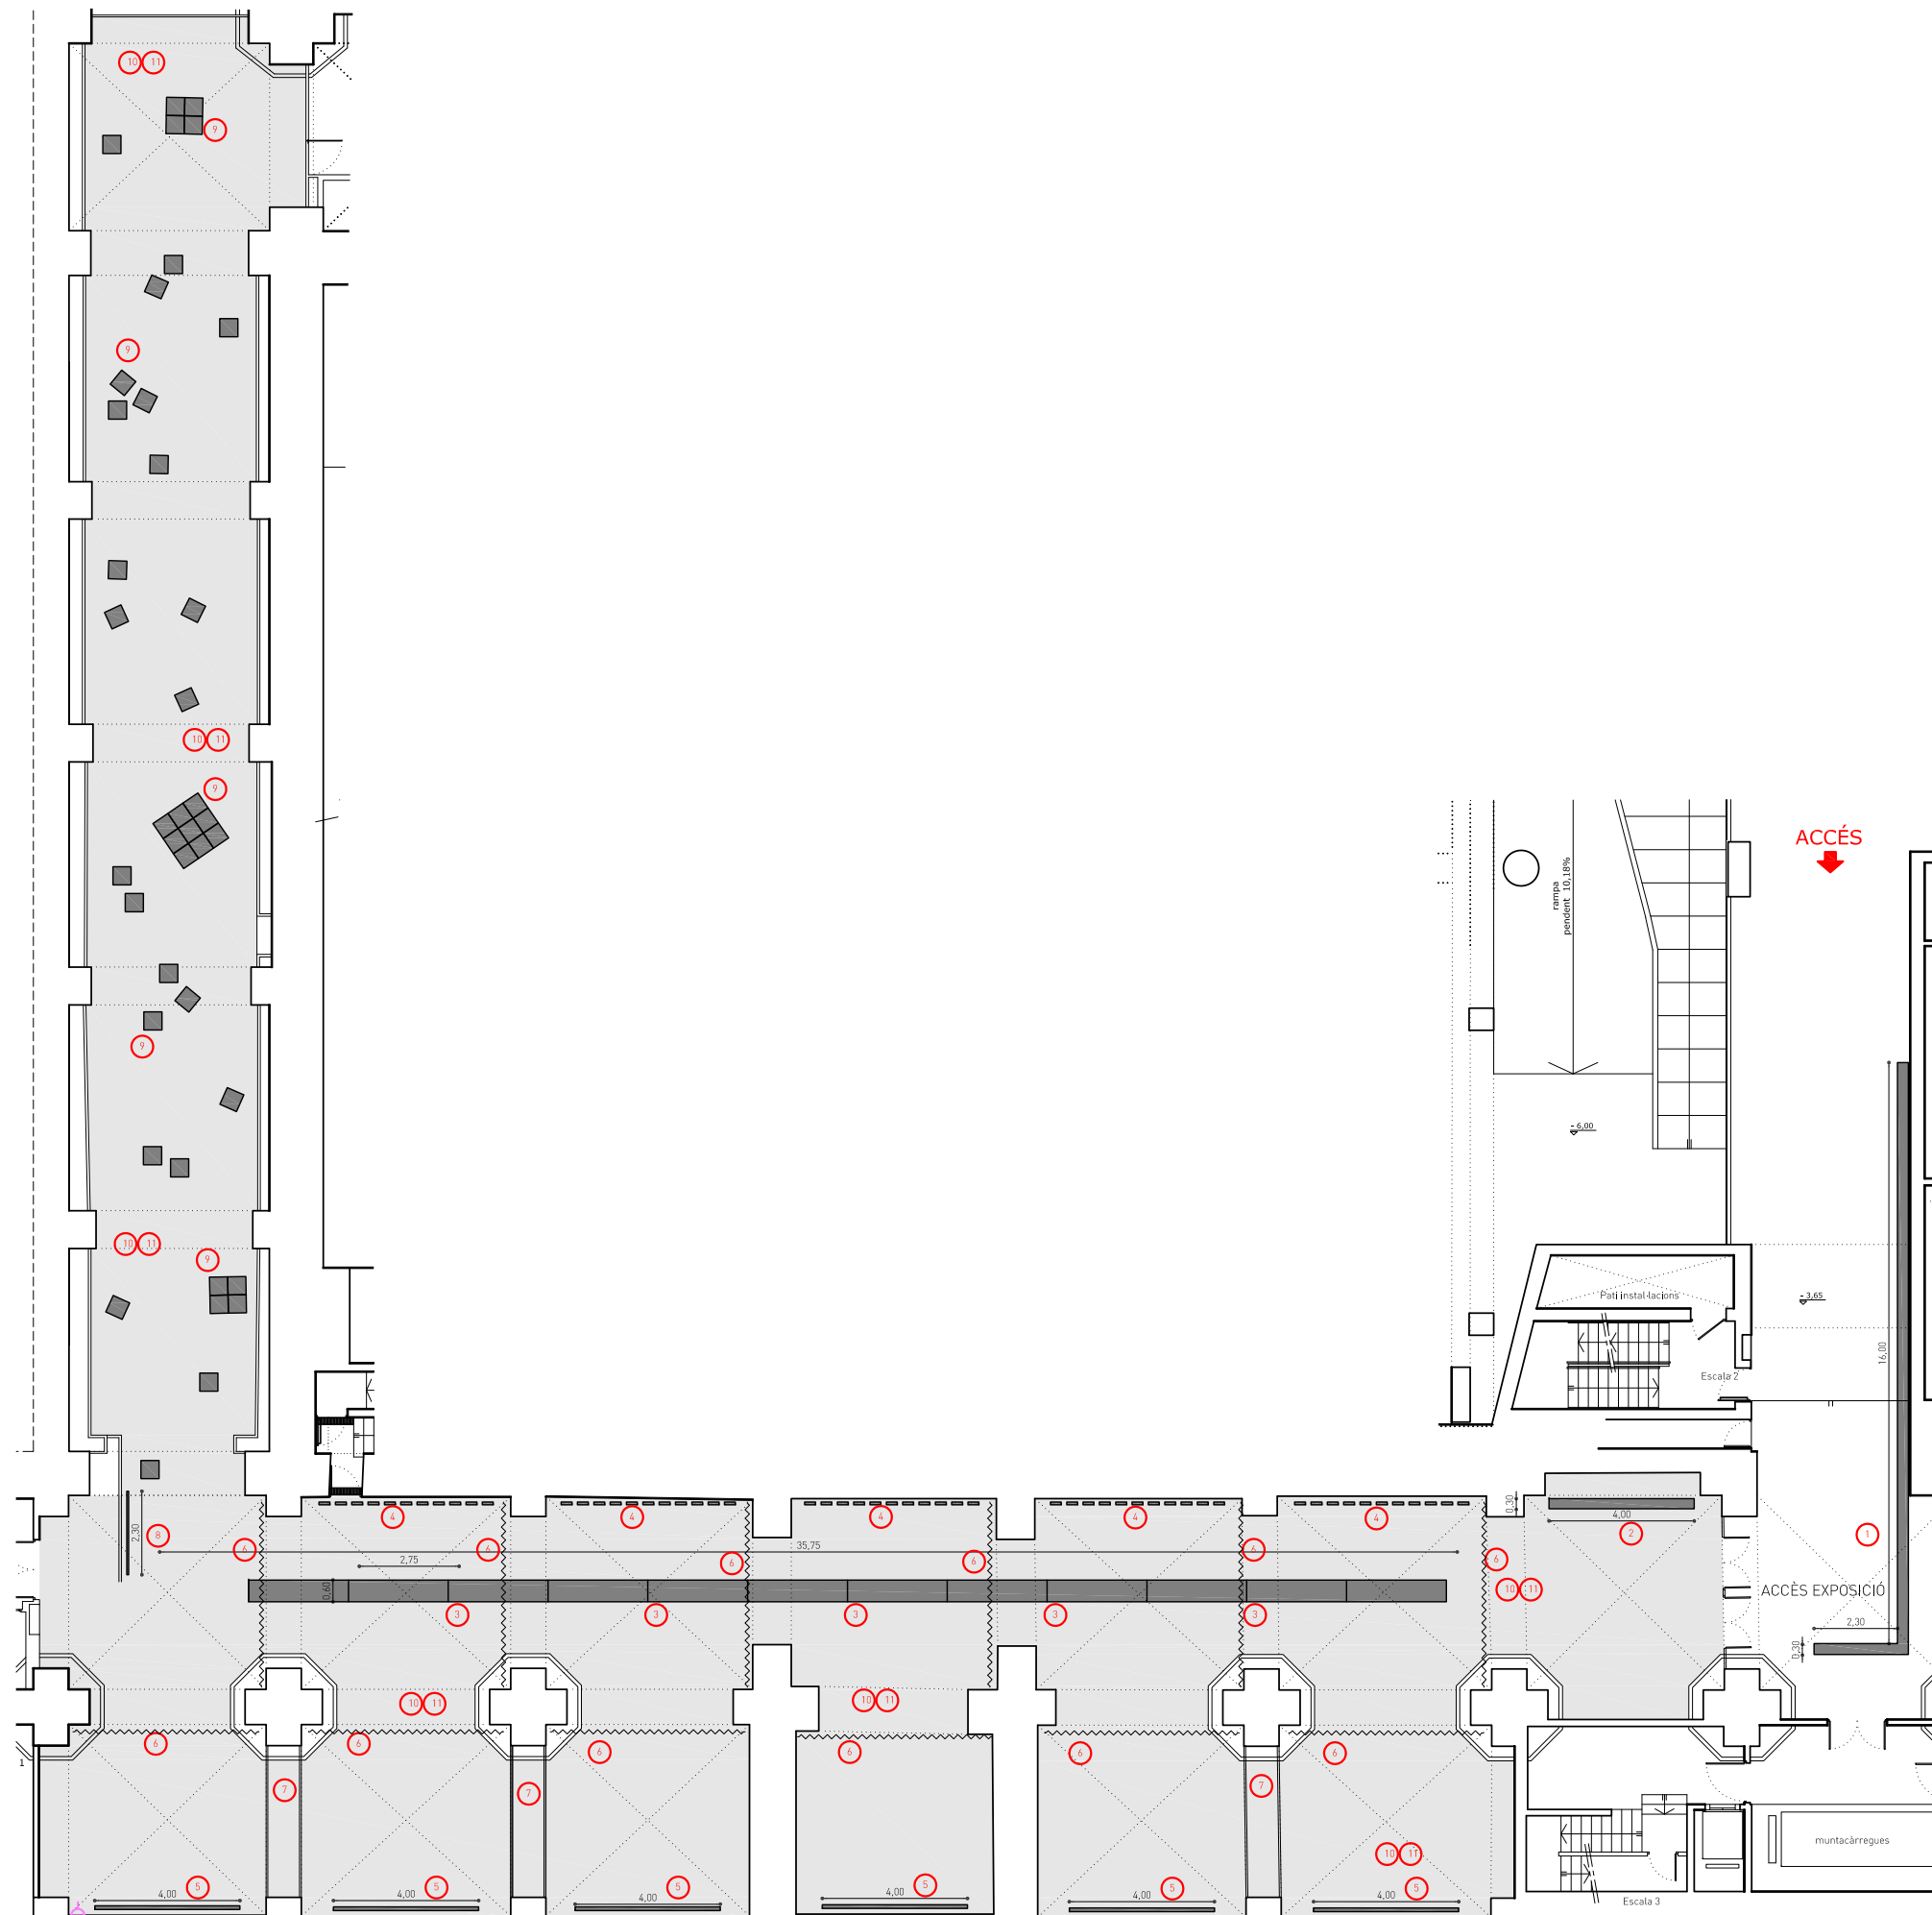

- 1 PANELL D'ACCÉS A L'EXPOSICIÓ Ref. M701
- 2 PANELL INTRODUCCIÓ Ref. M702
- 3 TAULA Ref. M703
- 4 MARCS FOTOGRAFIES Ref. M704
- 5 PANTALLA PER PROJECCIÓ Ref. M705
- 6 CORTINA
- 7 TANCAMENT DE CARTRÓ-GUIX
- 8 PANELL INTRODUCCIÓ Ref. M101, M102
- 9 PEANES Ref. M103
- 10 MOQUETA
- 11 SOSTRE I PARETS PINTADES


MANCOMUNITAT DE CATALUNYA 1914-2014
Disseny expositiu - Projecte Executiu

03 CENTRE DE CULTURA CONTEMPORÀNEA DE BARCELONA
PLANTA DISTRIBUCIÓ

E: 1/200

DECEMBRE 2013

0 2 m 4

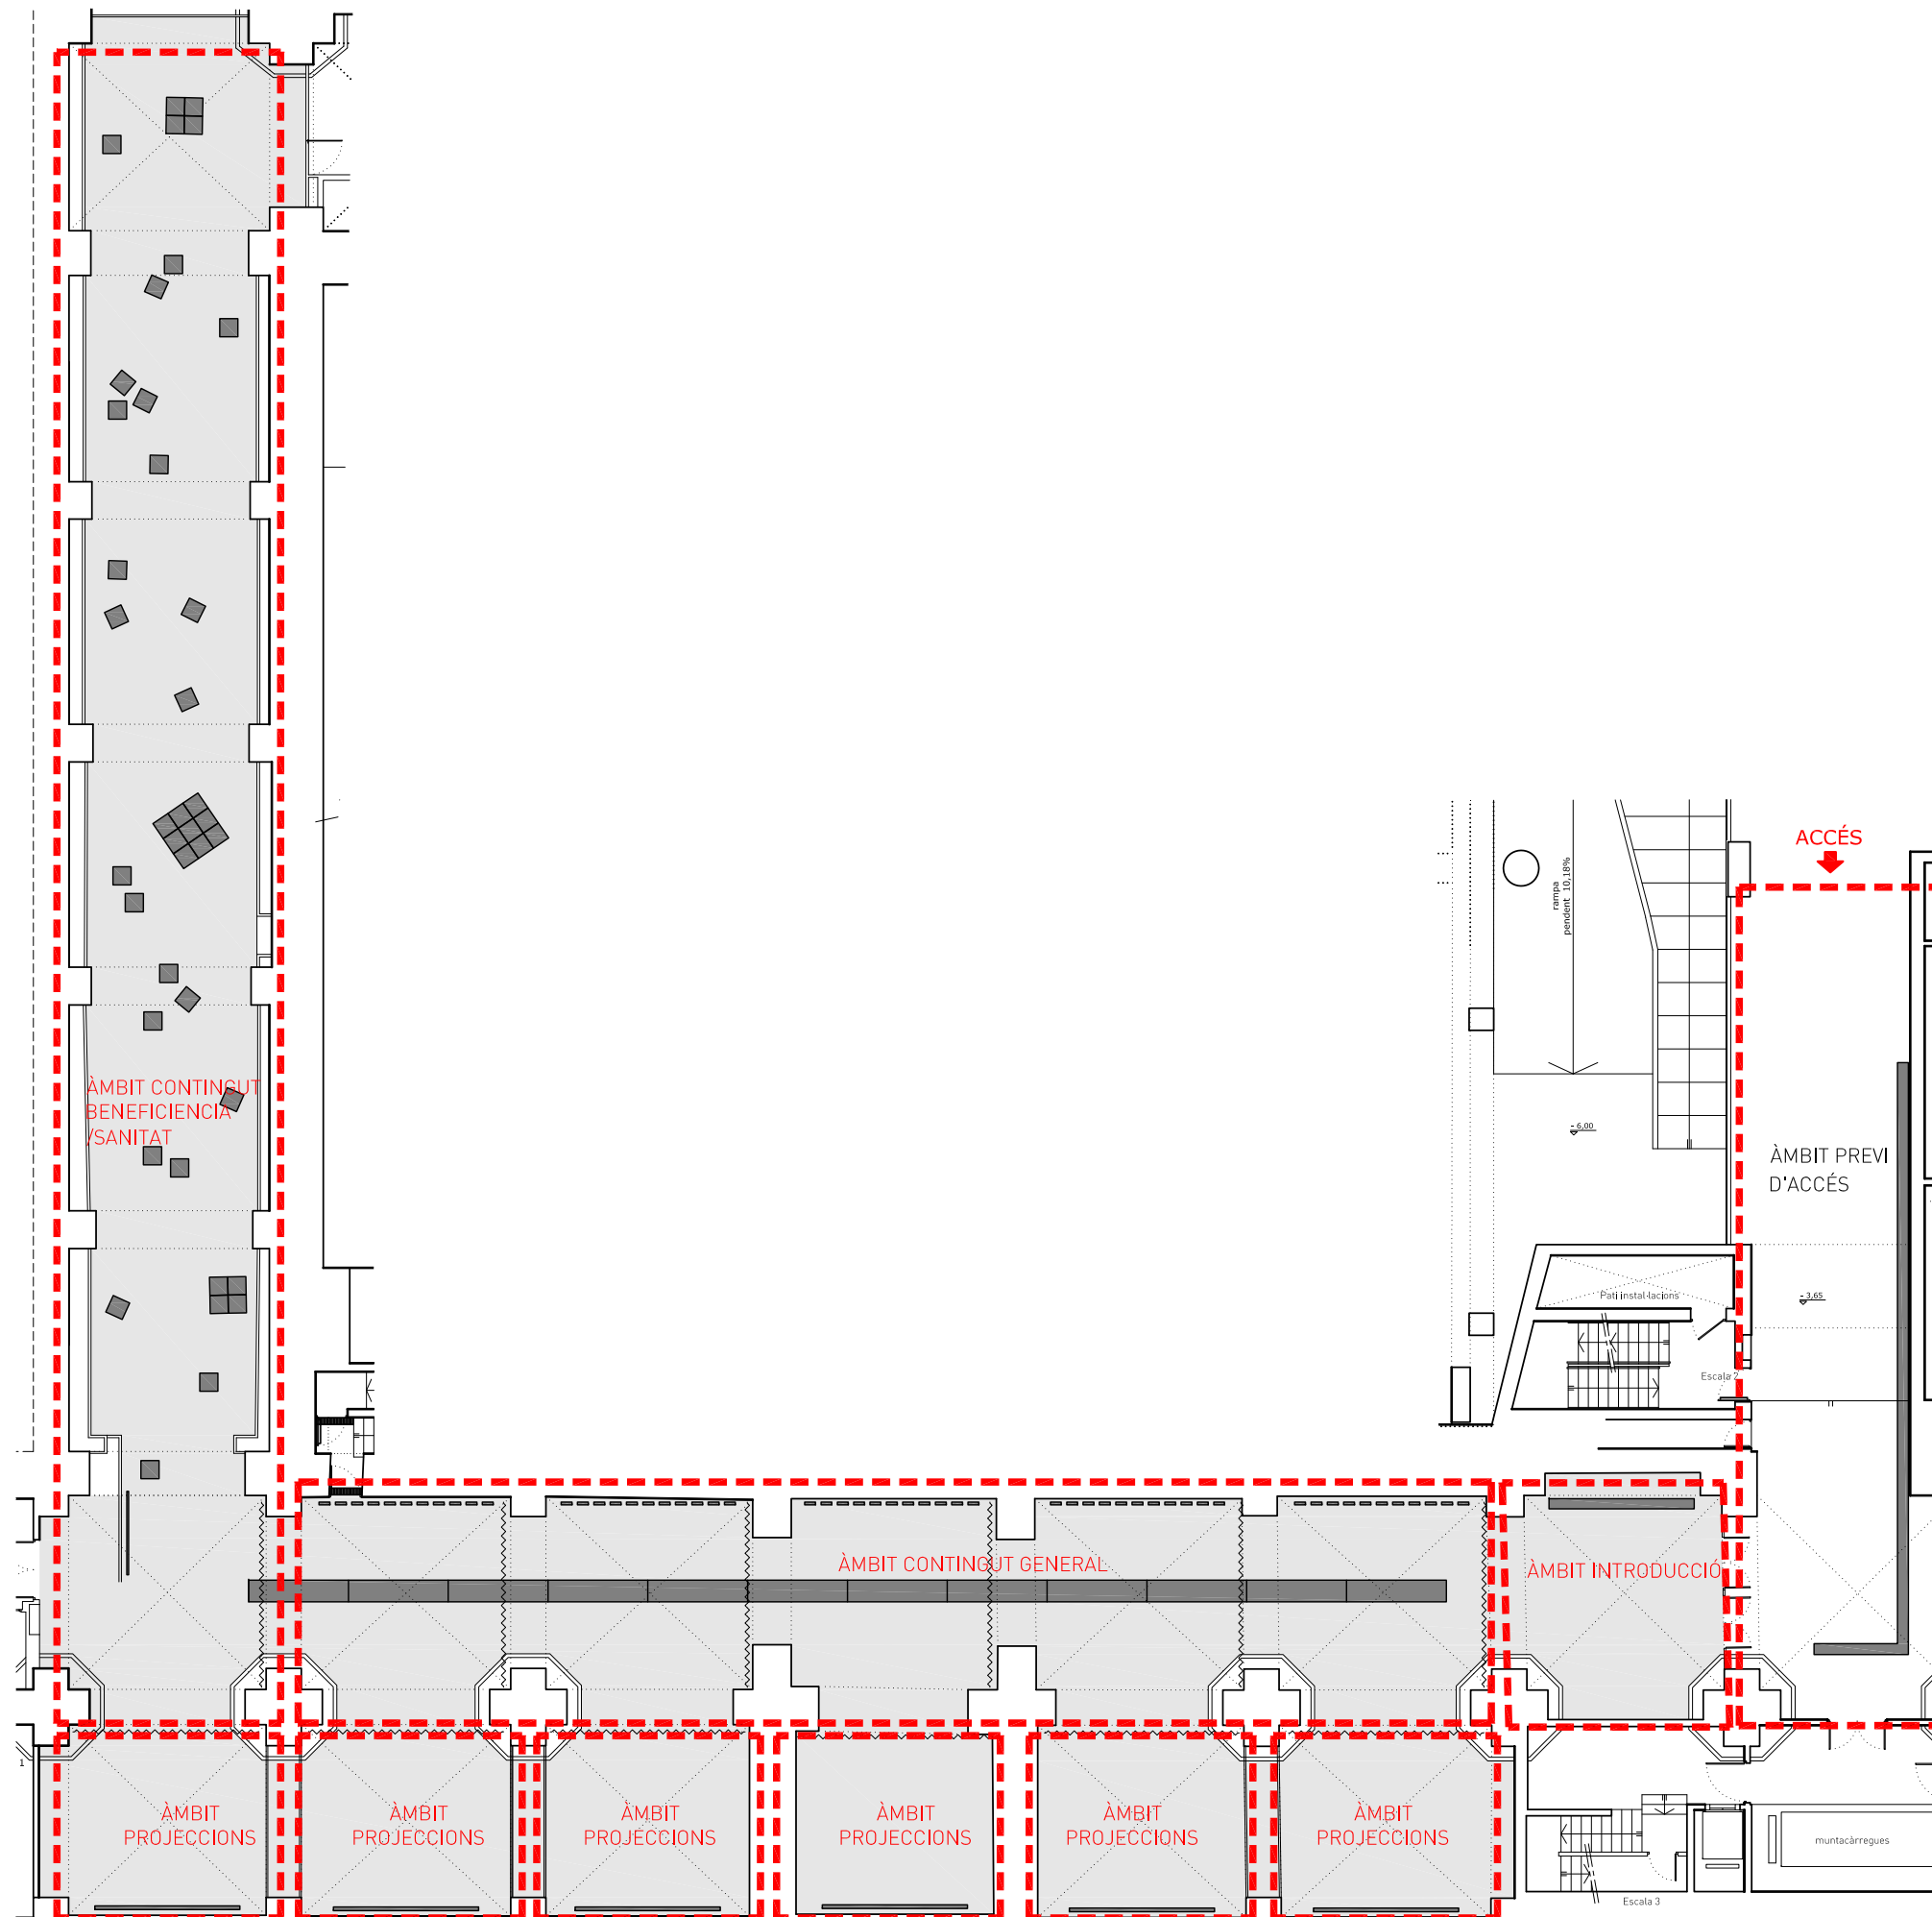



MANCOMUNITAT DE CATALUNYA 1914-2014
Disseny expositiu - Projecte Executiu

04 CENTRE DE CULTURA CONTEMPORÀNEA DE BARCELONA
PLANTA D'ÀMBITS MUSEOGRÀFICS

E: 1/200

0 2 m 4

DECEMBRE 2013

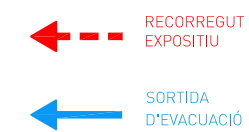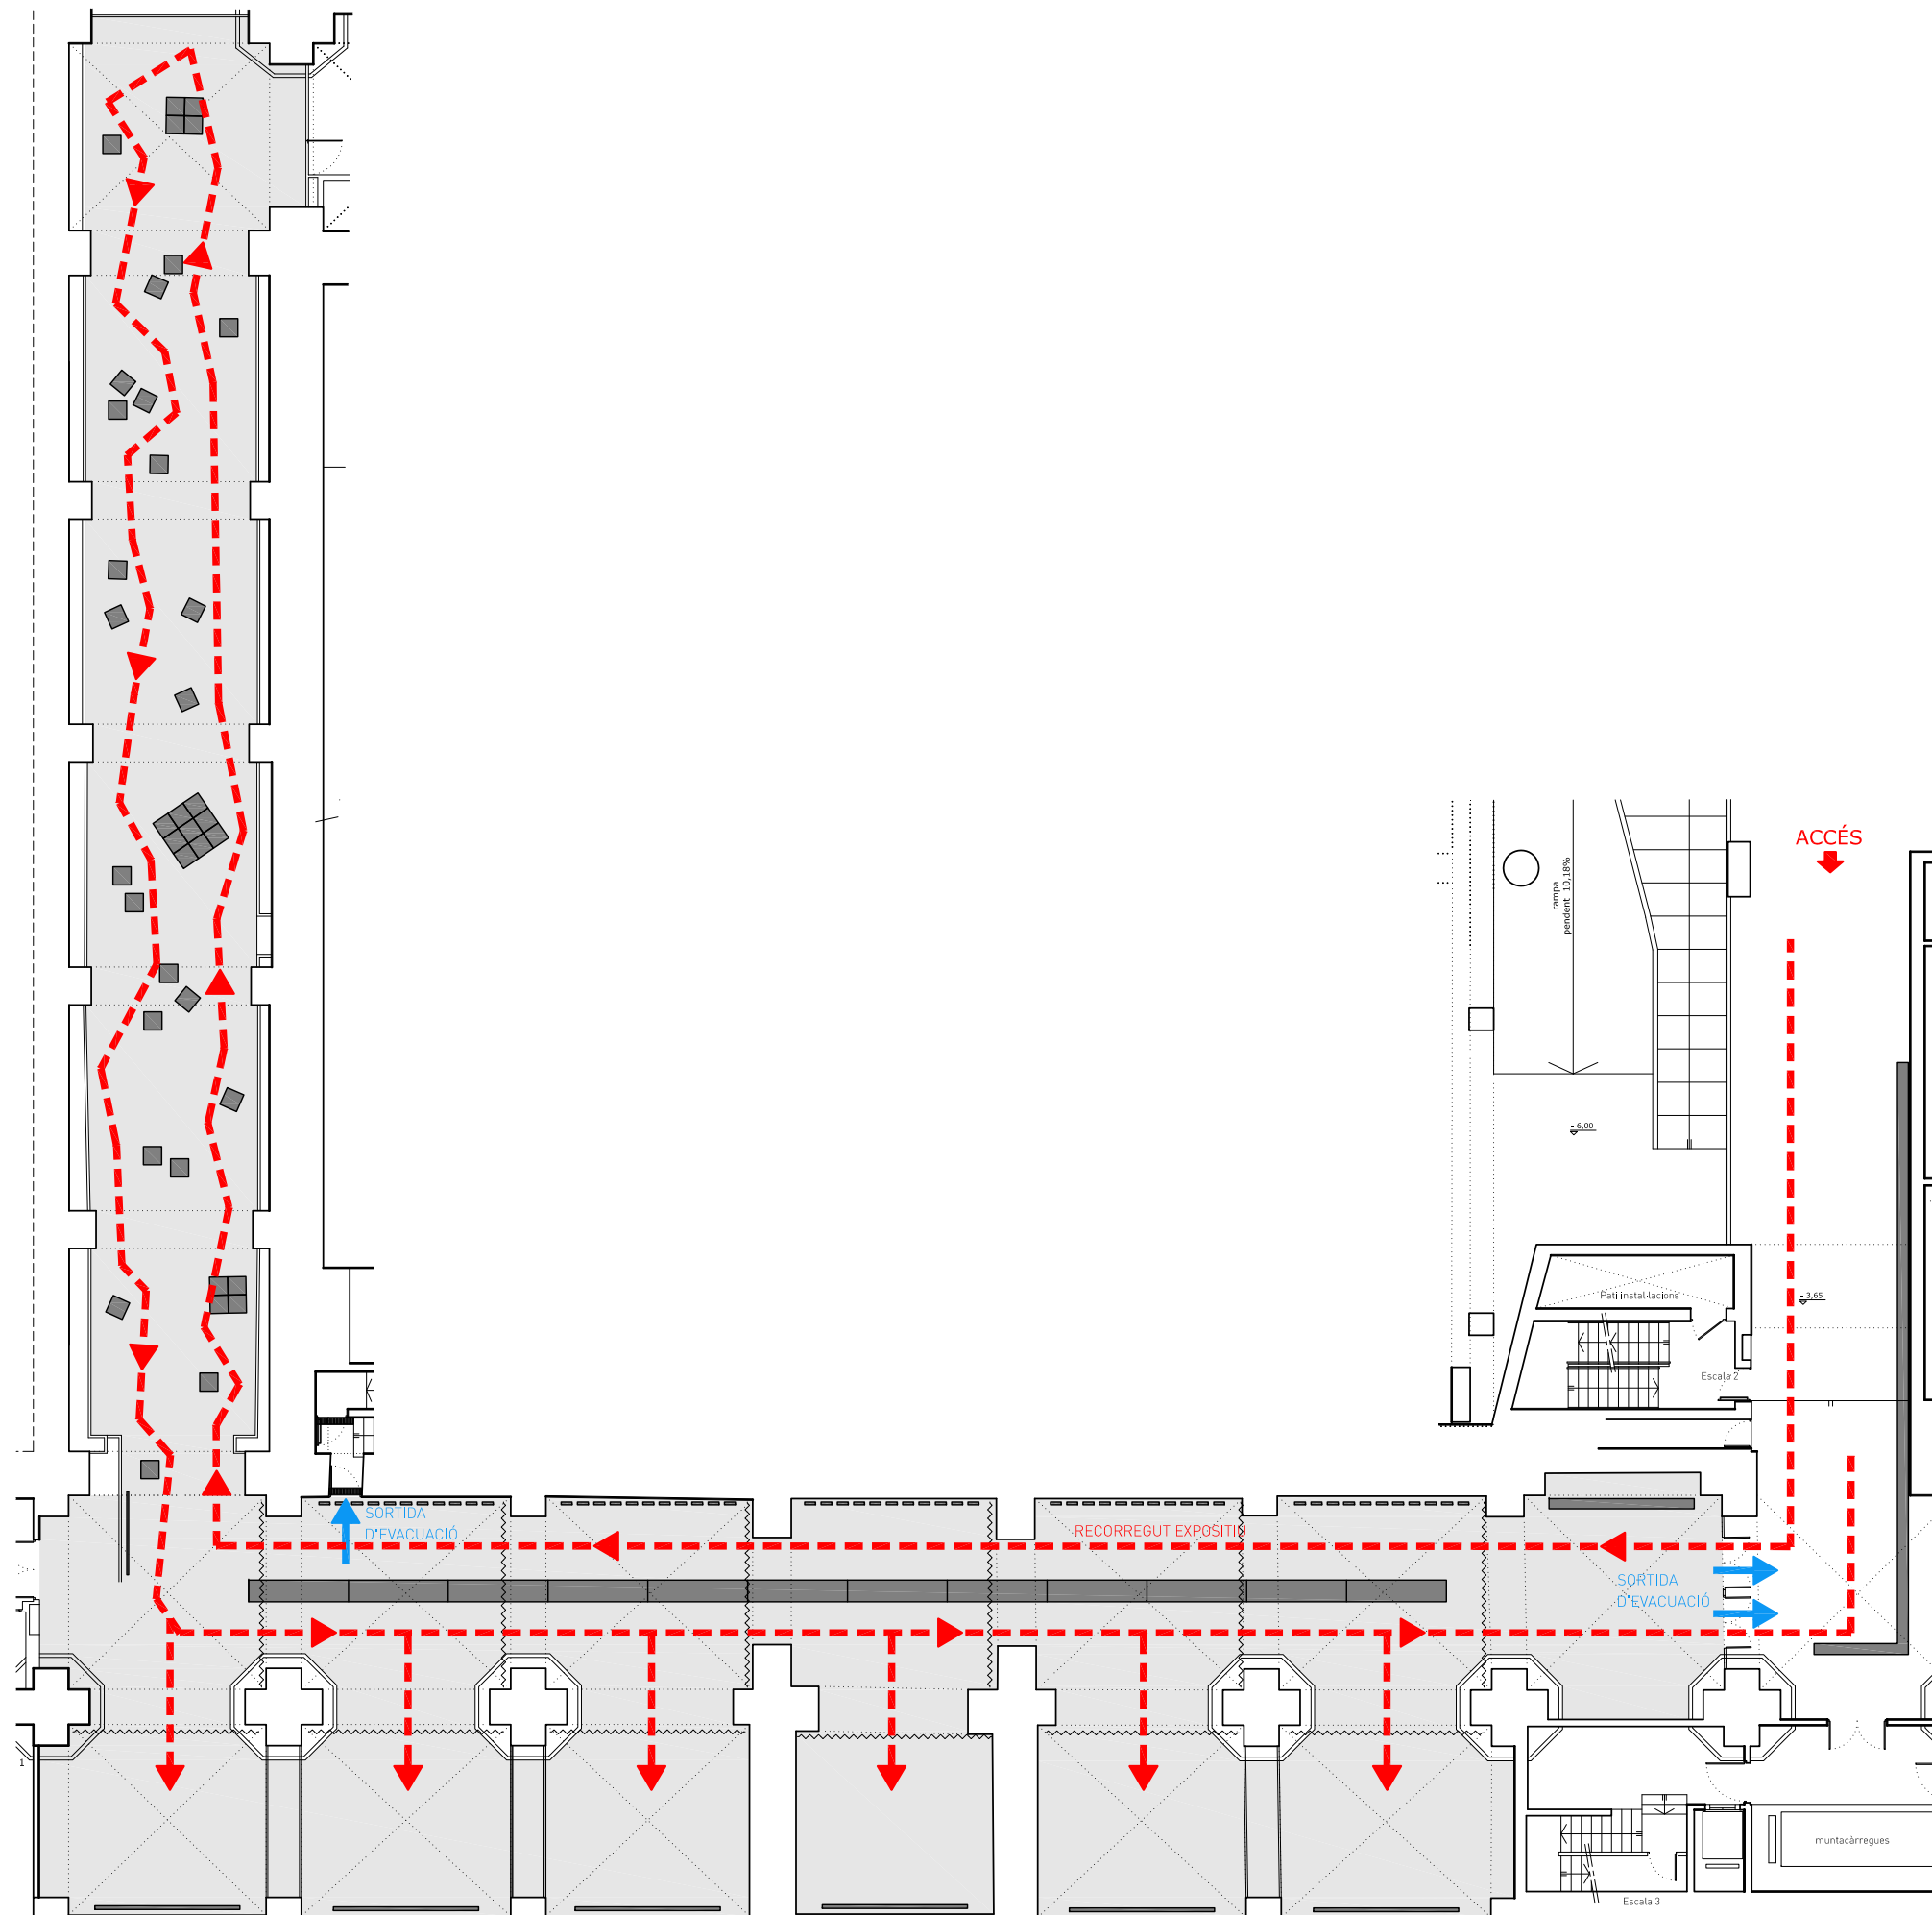


MANCOMUNITAT DE CATALUNYA 1914-2014
Disseny expositiu - Projecte Executiu

05 CENTRE DE CULTURA CONTEMPORÀNEA DE BARCELONA
PLANTA DE CIRCULACIONS

E: 1/200

0 2 m 4

DECEMBRE 2013

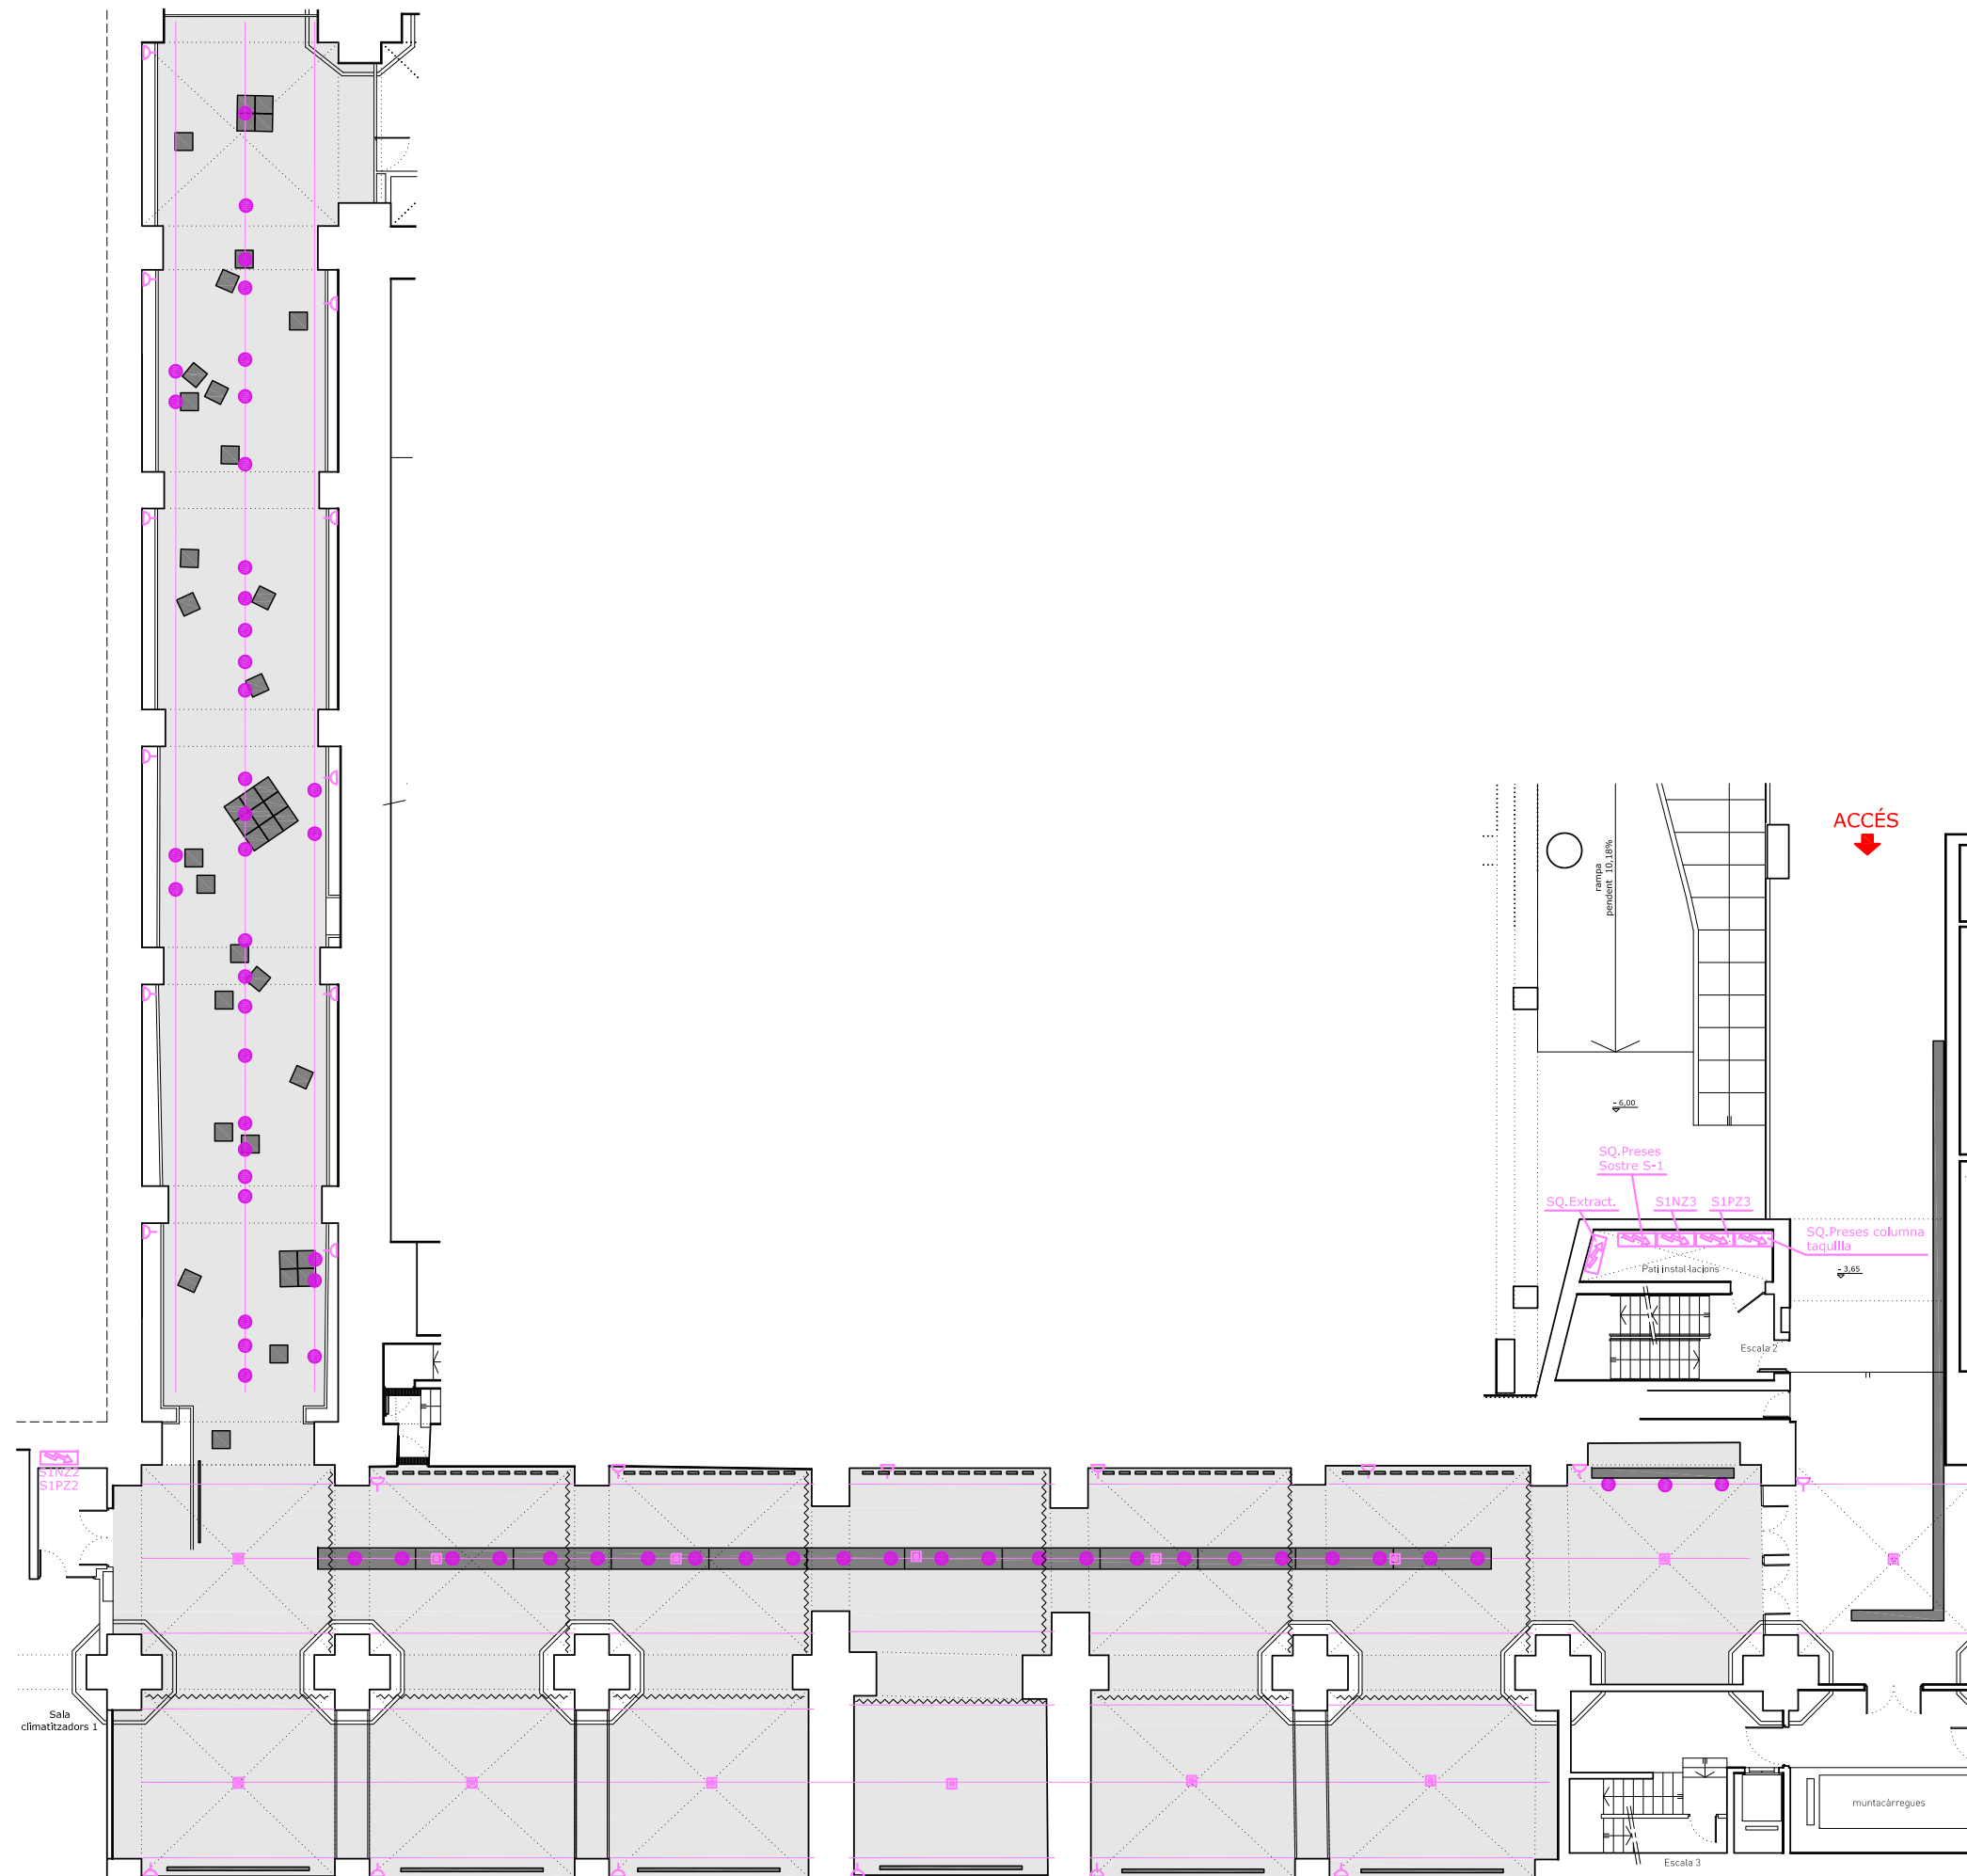

- FOCUS PER CARRIL ELECTRIFICAT (62 uts)
- ▲ PRESSA DE CORRENT EXISTENT
- CAIXA SOTA PAVIMENT EXISTENT
- CARRIL ELECTRIFICAT EXISTENT AL SOSTRE
- QUADRE ELÈCTRIC EXISTENT


MANCOMUNITAT DE CATALUNYA 1914-2014
Disseny expositiu - Projecte Executiu

06 CENTRE DE CULTURA CONTEMPORÀNEA DE BARCELONA
PLANTA D'IL·LUMINACIÓ

E: 1/200

DECEMBRE 2013

0 2 m 4

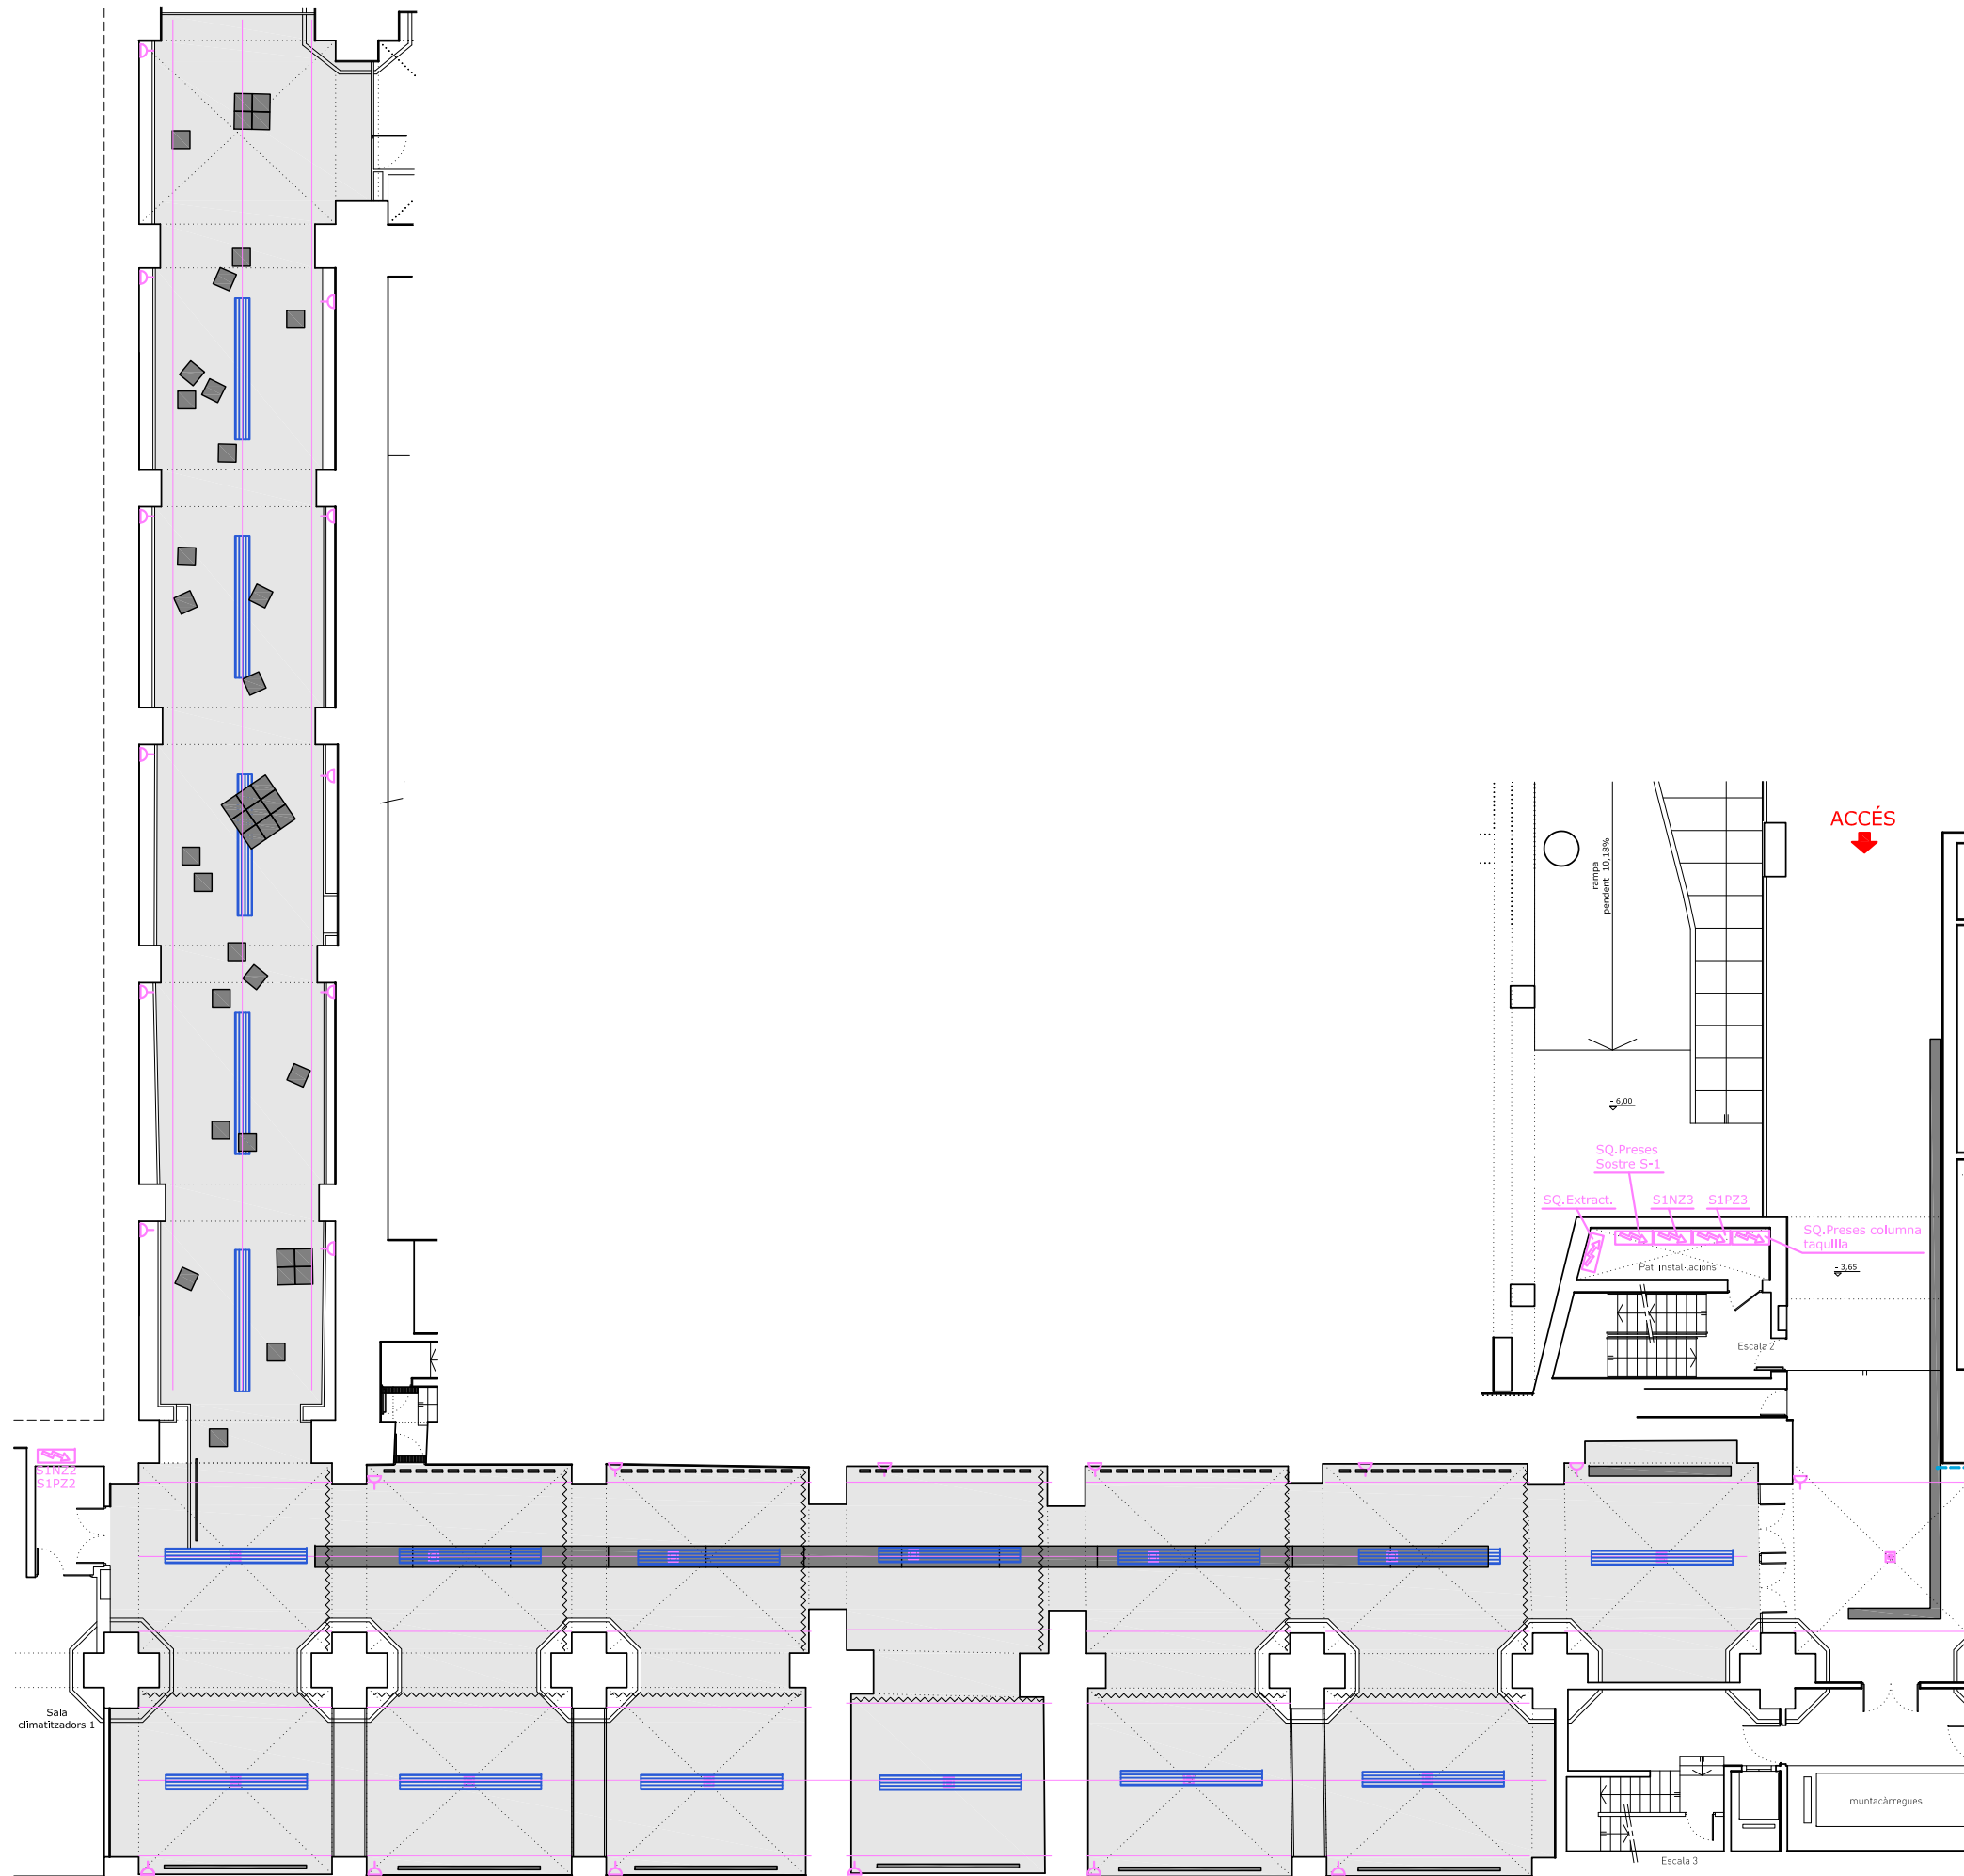

- | ELECTRICITAT | VENTIL·LACIÓ |
|------------------------------|-------------------------------|
| QUADRE ELÈCTRIC EXISTENT | REIXA DE VENTIL·LACIÓ A TERRA |
| PRESSA DE CORRENT EXISTENT | |
| CAIXA SOTA PAVIMENT EXISTENT | |
| CARRIL ELECTRIFICAT EXISTENT | |
| CONNEXIONS ELÈCTRIQUES | |


MANCOMUNITAT DE CATALUNYA 1914-2014
Disseny expositiu - Projecte Executiu

07 CENTRE DE CULTURA CONTEMPORÀNEA DE BARCELONA
PLANTA INSTAL·LACIONS

E: 1/200

DECEMBRE 2013

0 2 m 4

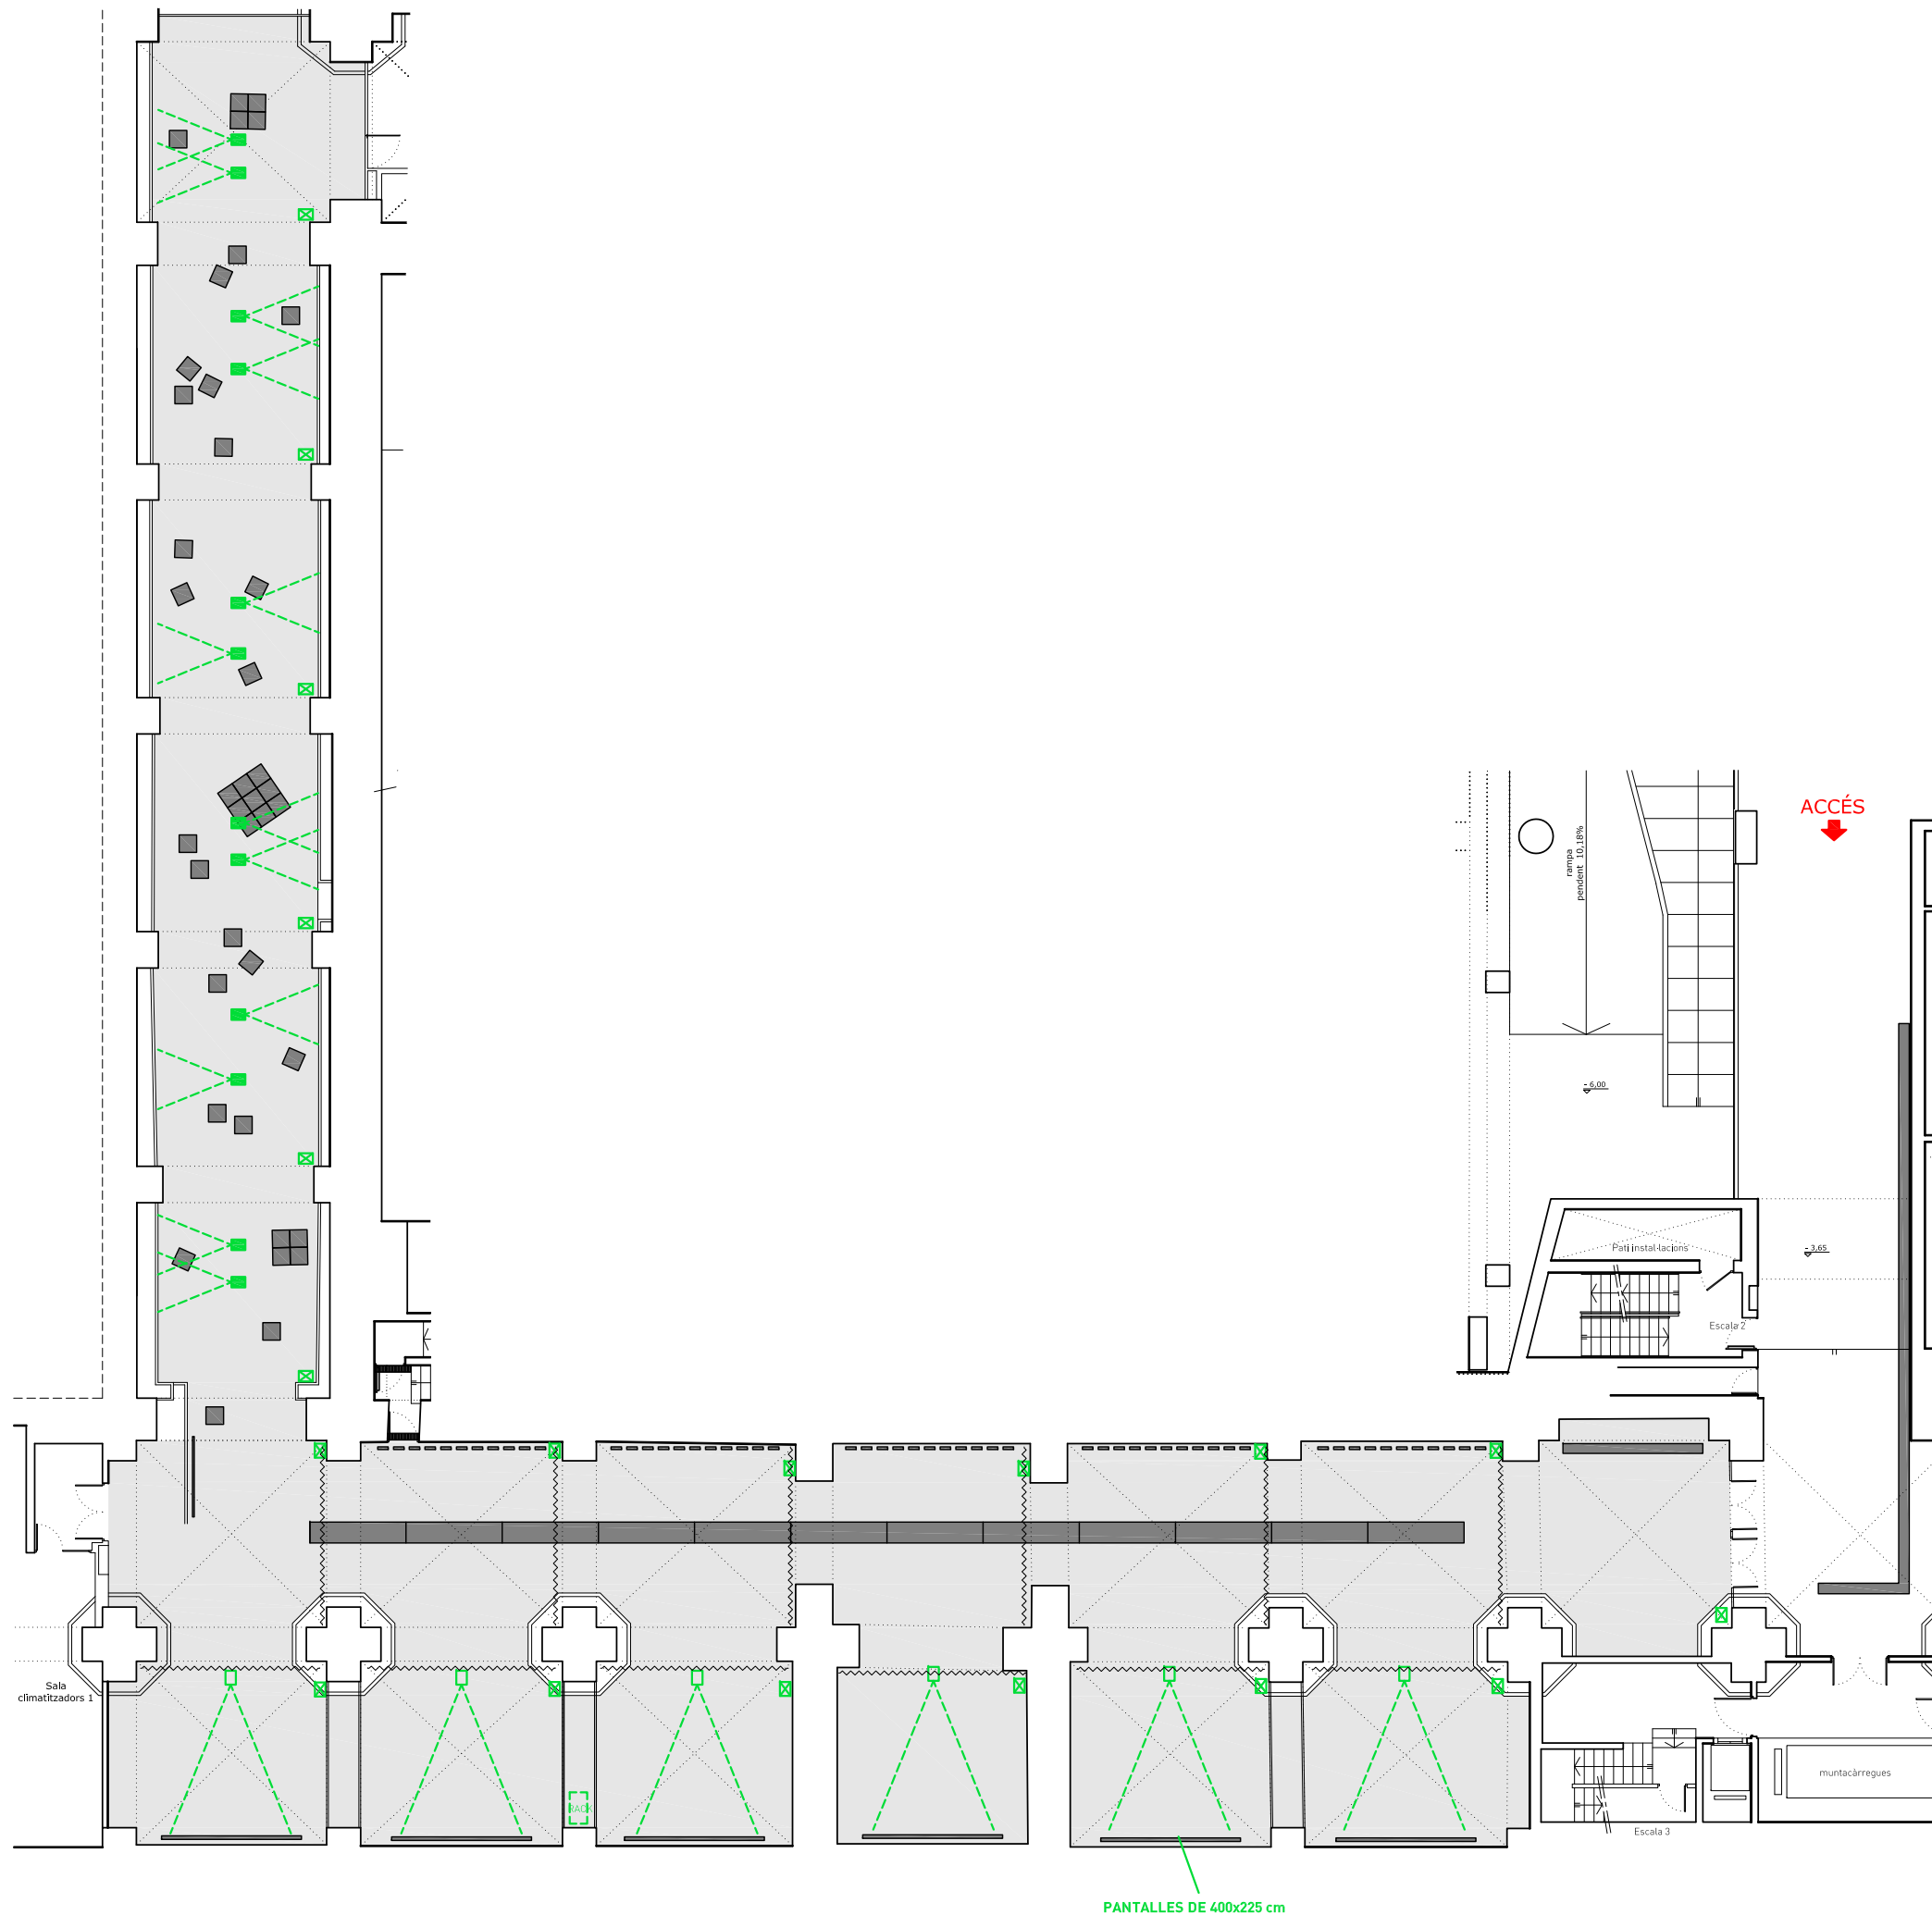

INSTAL·LACIONS AUDIOVISUALS

- ALTAVEU (18uts)
- PROJECTOR 4K (6uts) PER PANTALLES DE 400x225 cm
- PROJECTOR DIAPOSITIVES (20uts)
- RACK PER PROJECCIONS I ÀUDIO
- CONEXIONS ELÈCTRIQUES


MANCOMUNITAT DE CATALUNYA 1914-2014
Disseny expositiu - Projecte Executiu

08 CENTRE DE CULTURA CONTEMPORÀNEA DE BARCELONA
PLANTA INSTAL·LACIONS AUDIOVISUALS

E: 1/200

DECEMBRE 2013

0 2 m 4

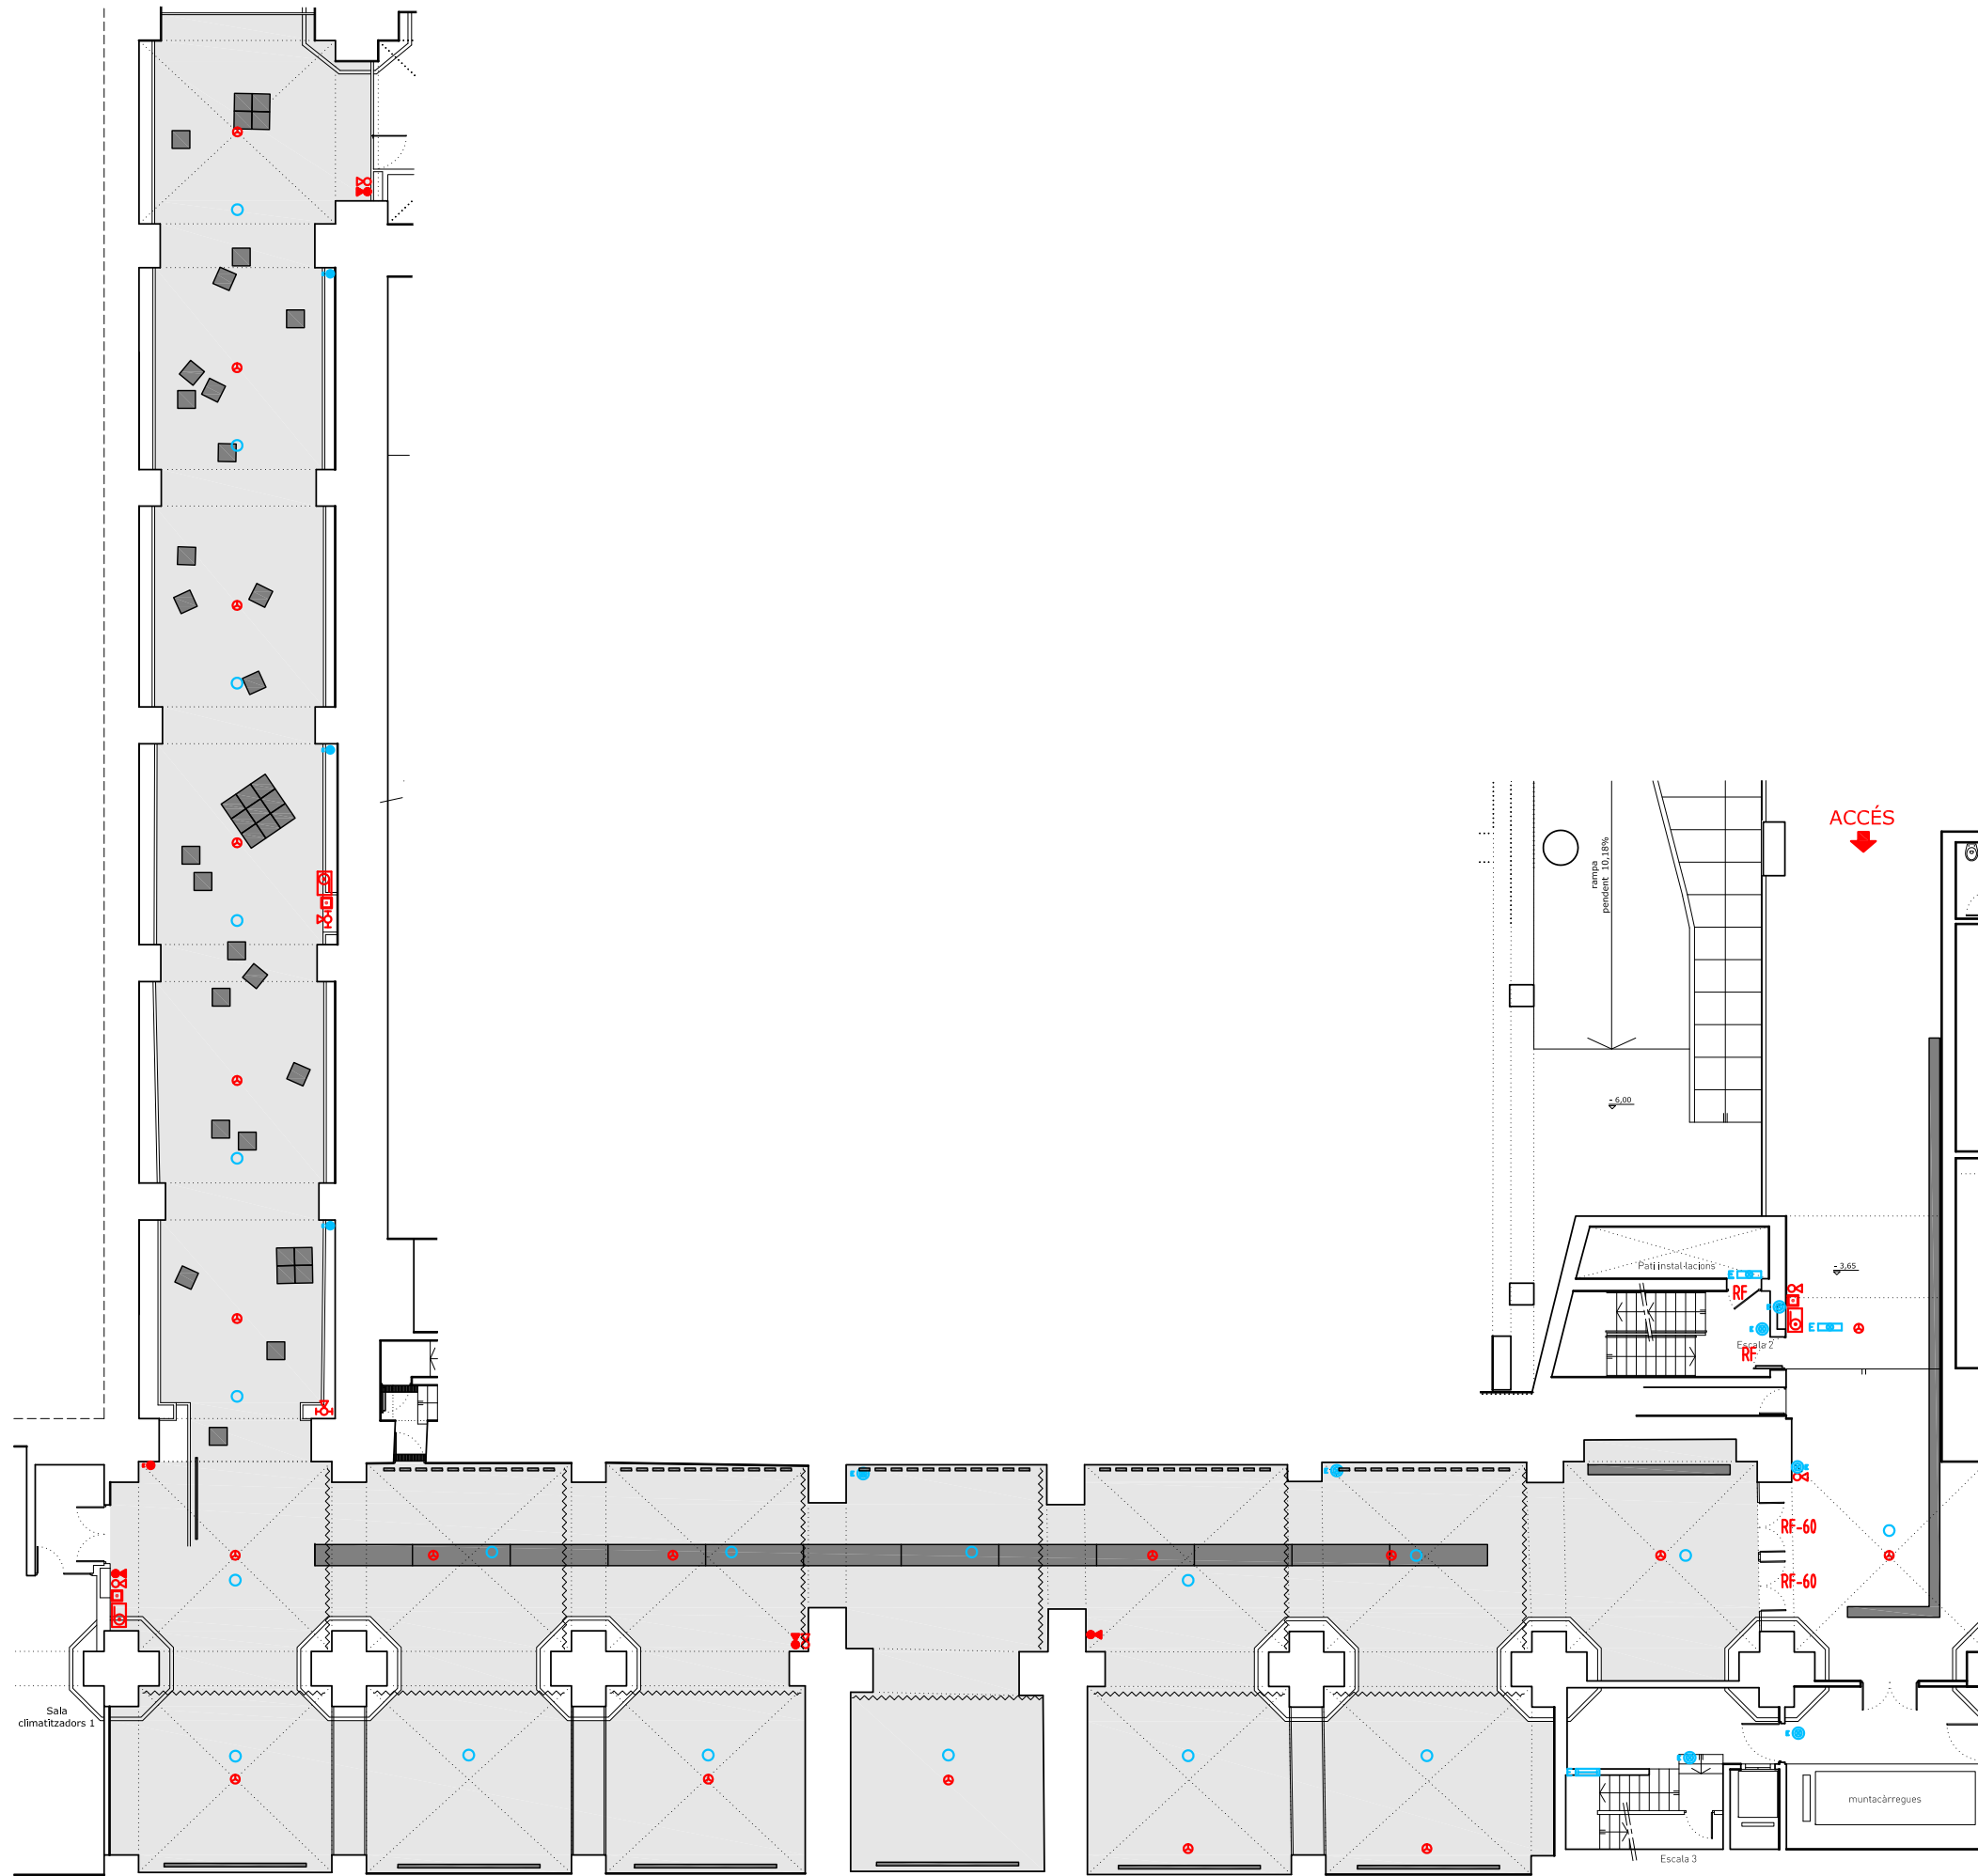

INSTAL·LACIONS INCENDIS

- BIE
- EXTINTOR MANUAL DE POLS
- EXTINTOR MANUAL CO2
- DETECTOR DE FUMS ÒPTIC
- RUIXADORS
- PULSADOR

INSTAL·LACIONS EMERGÈNCIES

- ENLLUMENAT PERMANENT
- ENLLUMENAT D'EMERGÈNCIA
- ENLLUMENAT D'EMERGÈNCIA
- ENLLUMENAT D'EMERGÈNCIA

MANCOMUNITAT DE CATALUNYA 1914-2014
Disseny expositiu - Projecte Executiu

09 CENTRE DE CULTURA CONTEMPORÀNEA DE BARCELONA
PLANTA EMERGÈNCIES EXISTENT


E: 1/200

DECEMBRE 2013


0 2 m 4

- 1 PANELL D'ACCÉS A L'EXPOSICIÓ Ref. M701
- 2 PANELL INTRODUCCIÓ Ref. M702
- 3 TAULA Ref. M703
- 4 MARCS FOTOGRAFIES Ref. M704
- 5 PANTALLA PER PROJECCIÓ Ref. M705
- 6 CORTINA
- 7 TANCAMENT DE CARTRÓ-GUIX
- 8 PANELL INTRODUCCIÓ Ref. M101, M102
- 9 PEANES Ref. M103
- 10 MOQUETA
- 11 SOSTRE I PARETS PINTADES



- FOCUS PER CARRIL (23 uts)
- CARRIL ELECTRIFICAT EXISTENT
- ⊠ ALTAVEU
- PROJECTOR

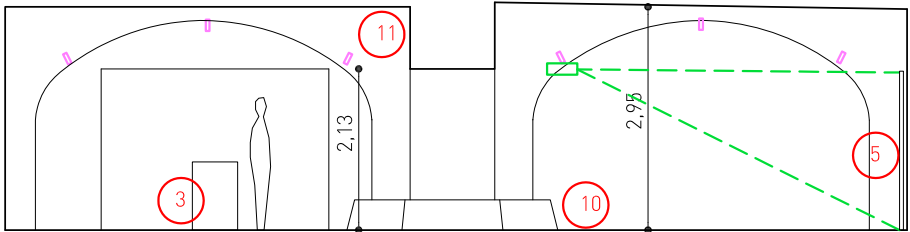


SECCIÓ 1

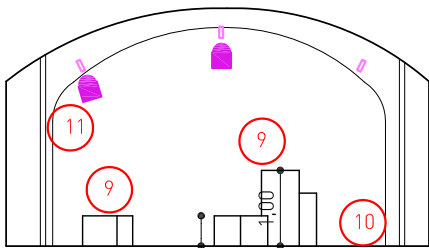


SECCIÓ 2

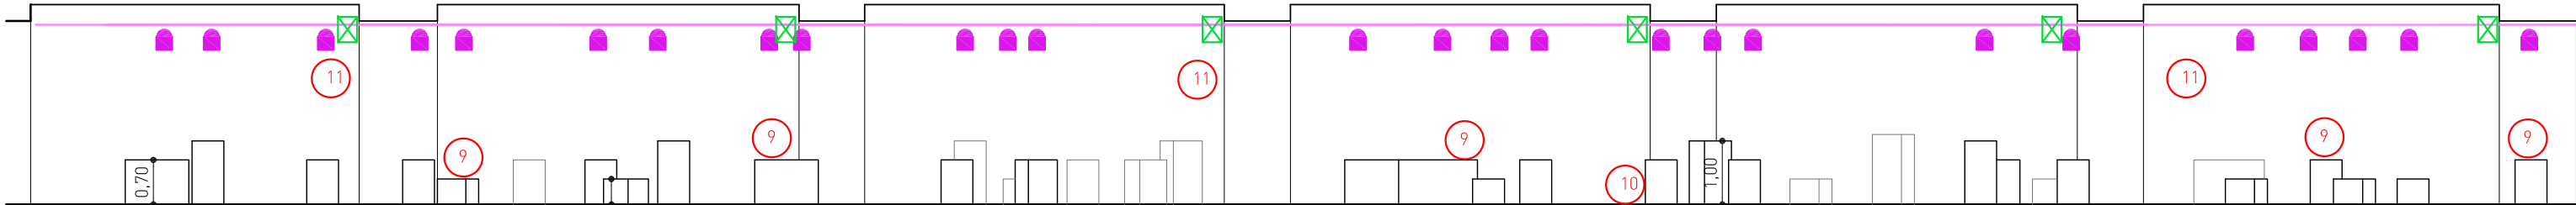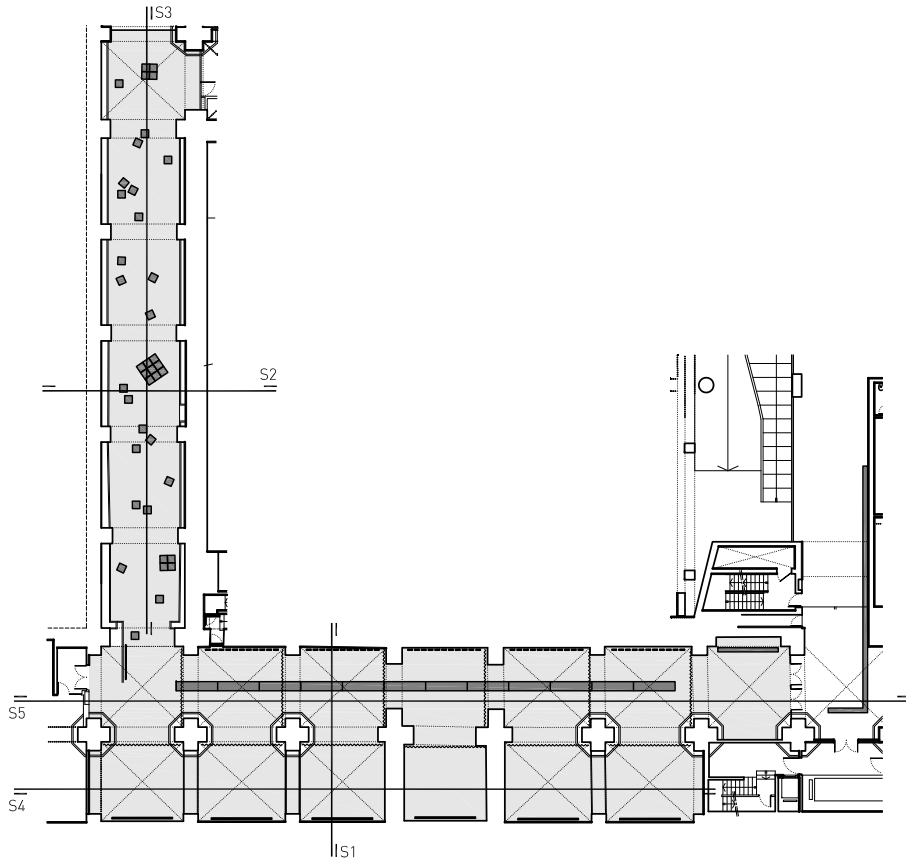

SECCIÓ 3

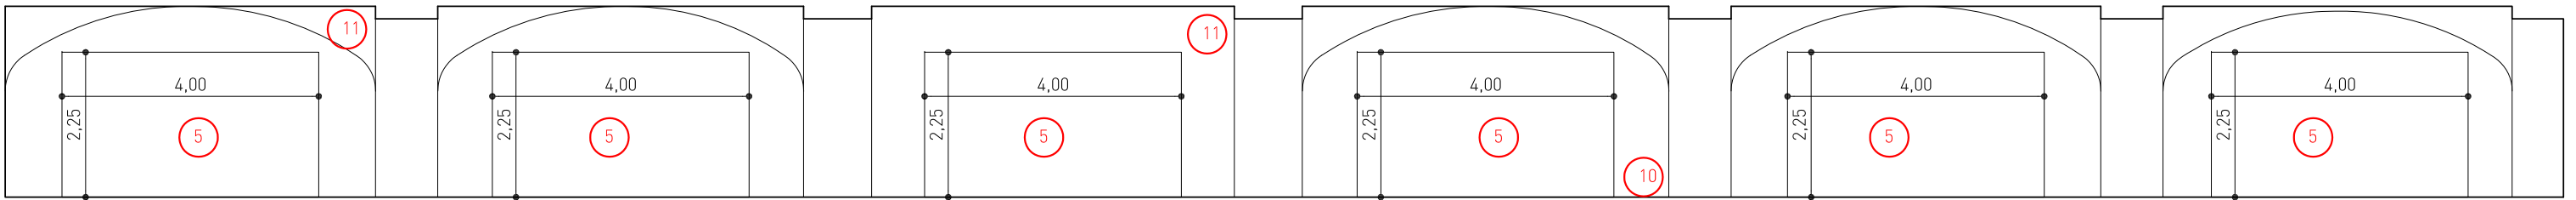

SECCIÓ 4

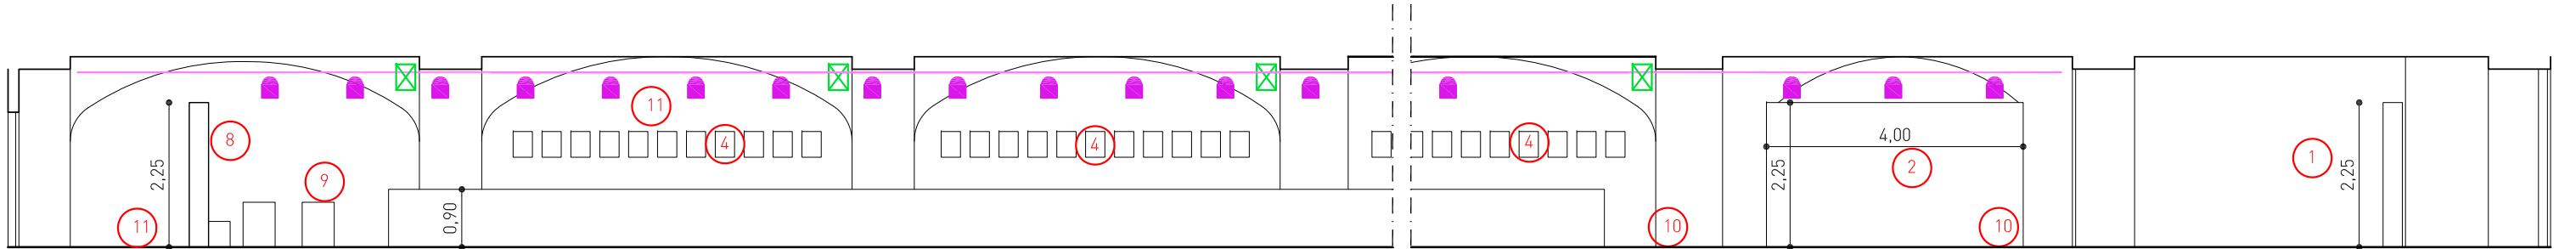

SECCIÓ 5


MANCOMUNITAT DE CATALUNYA 1914-2014
Disseny expositiu - Projecte Executiu


10 CENTRE DE CULTURA CONTEMPORÀNEA DE BARCELONA
SECCIONS I ALÇATS

E: 1/100

DECEMBRE 2013



0 1 m 3

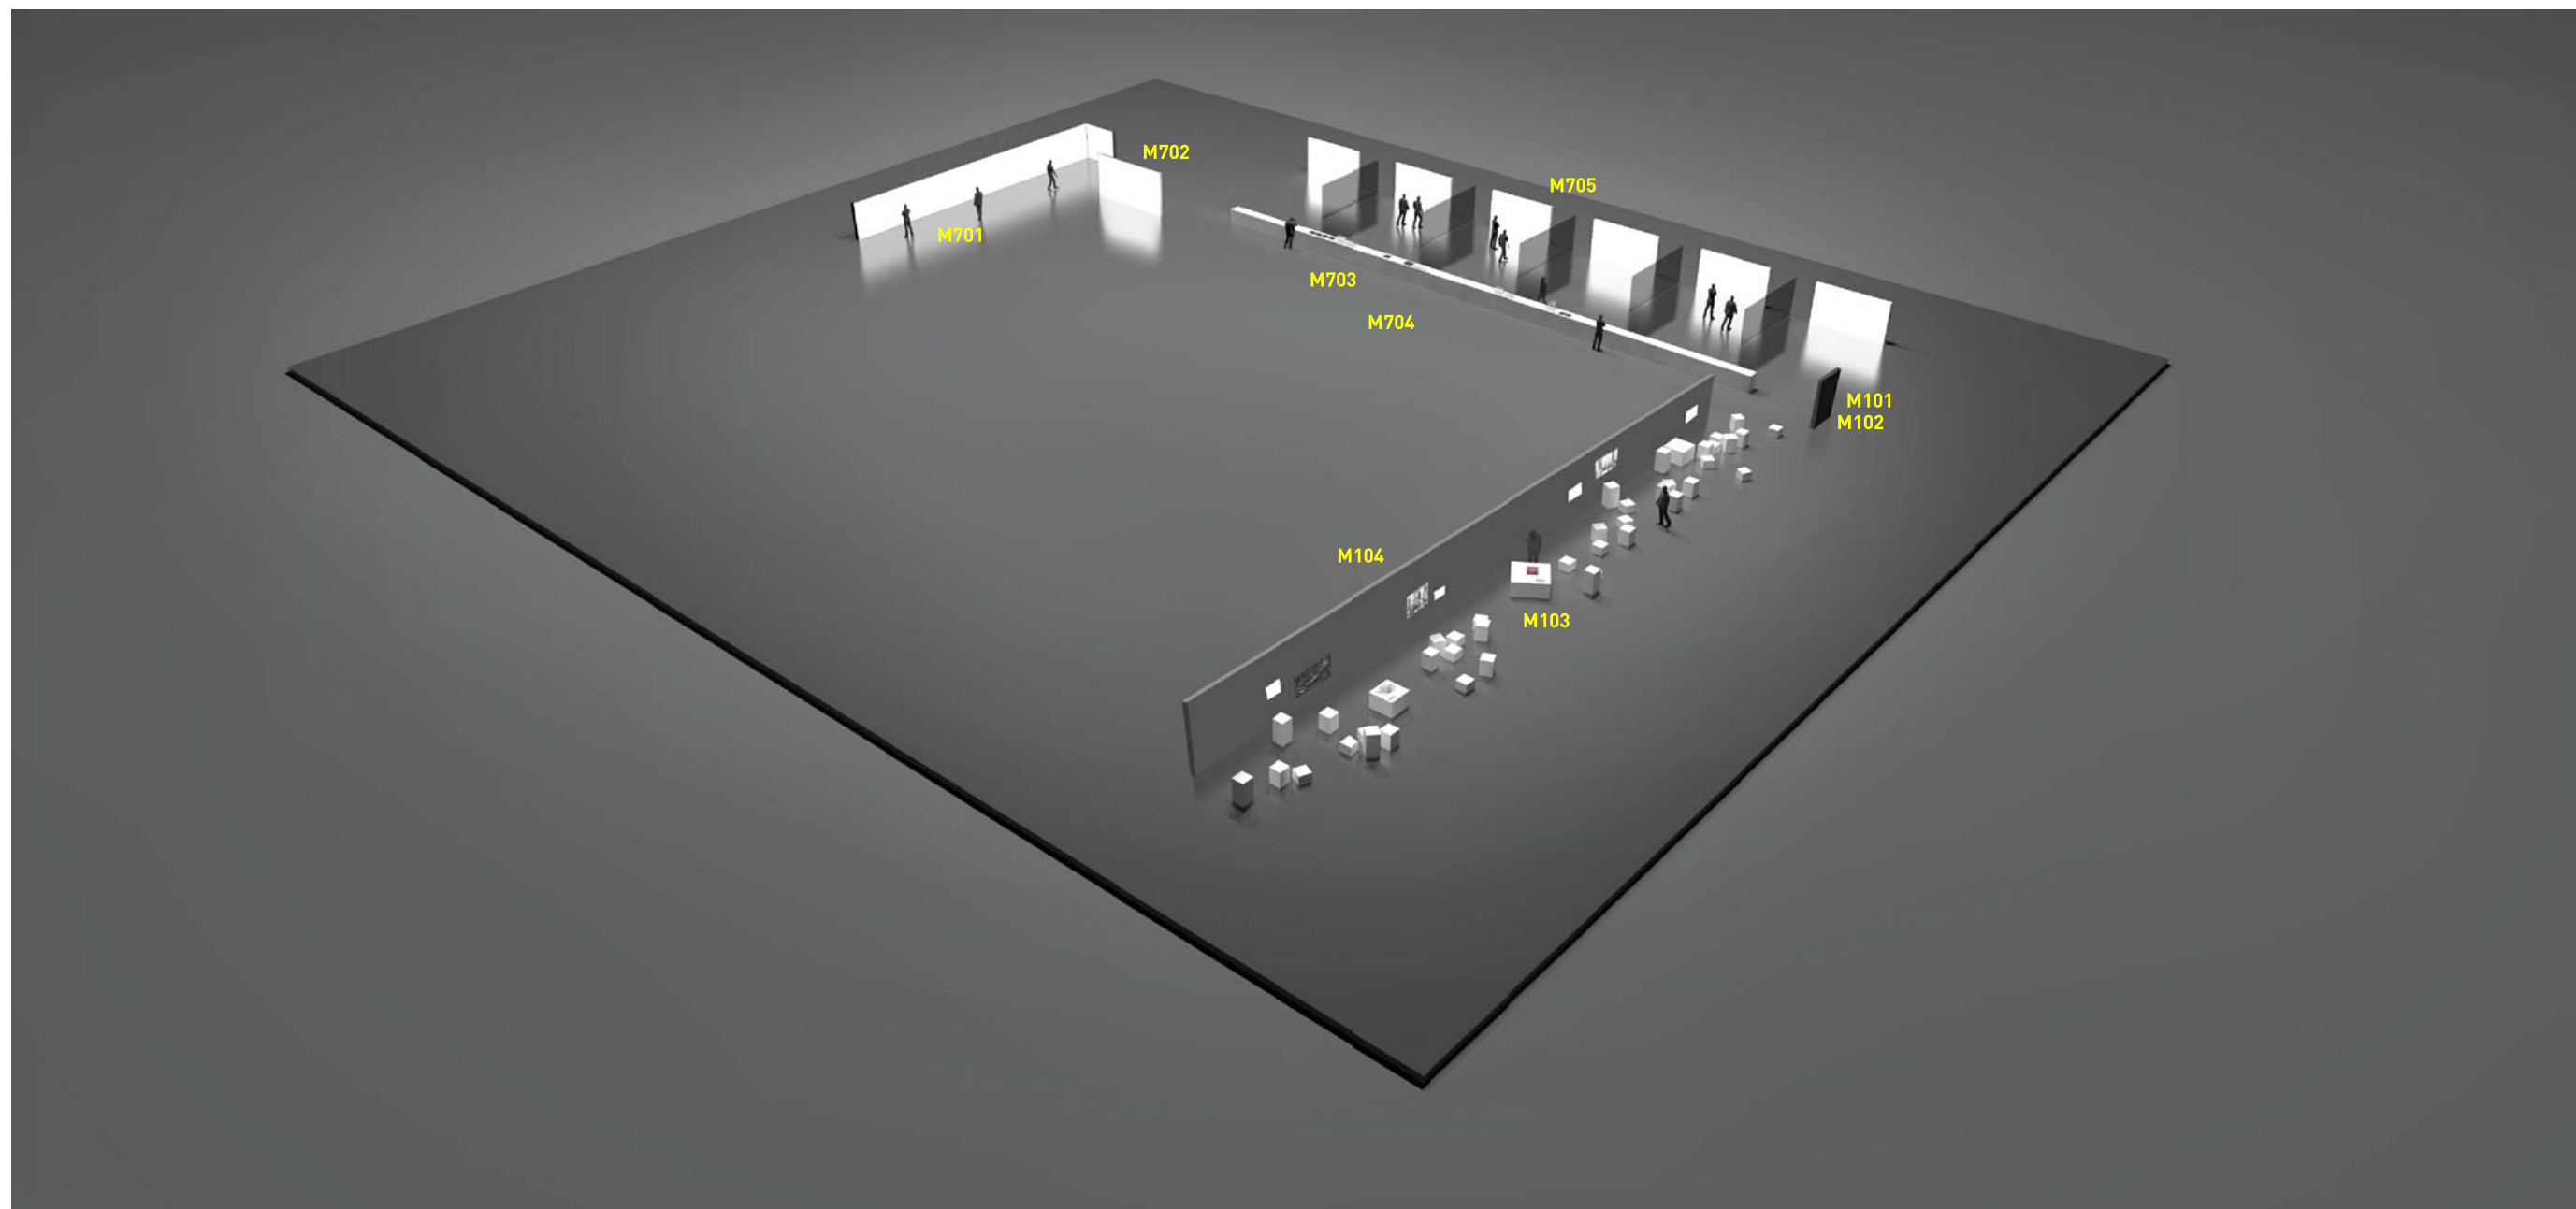

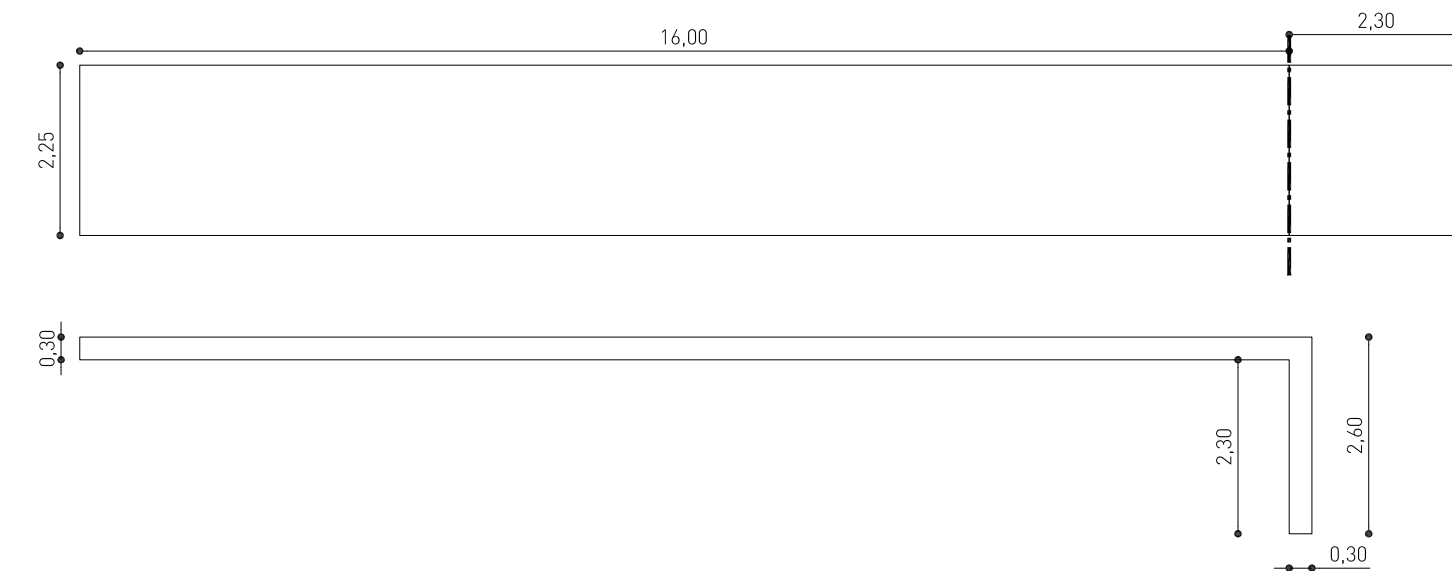

Panell d'accès CCCB: Peça d'introducció. A base de bastidor de perfils de fusta, recobert per lona frontlite, impressa segons contingut, fixada mitjançant grapes, acabat laterals lacat color blanc mate. Mides segons detalls.

Ref. M701

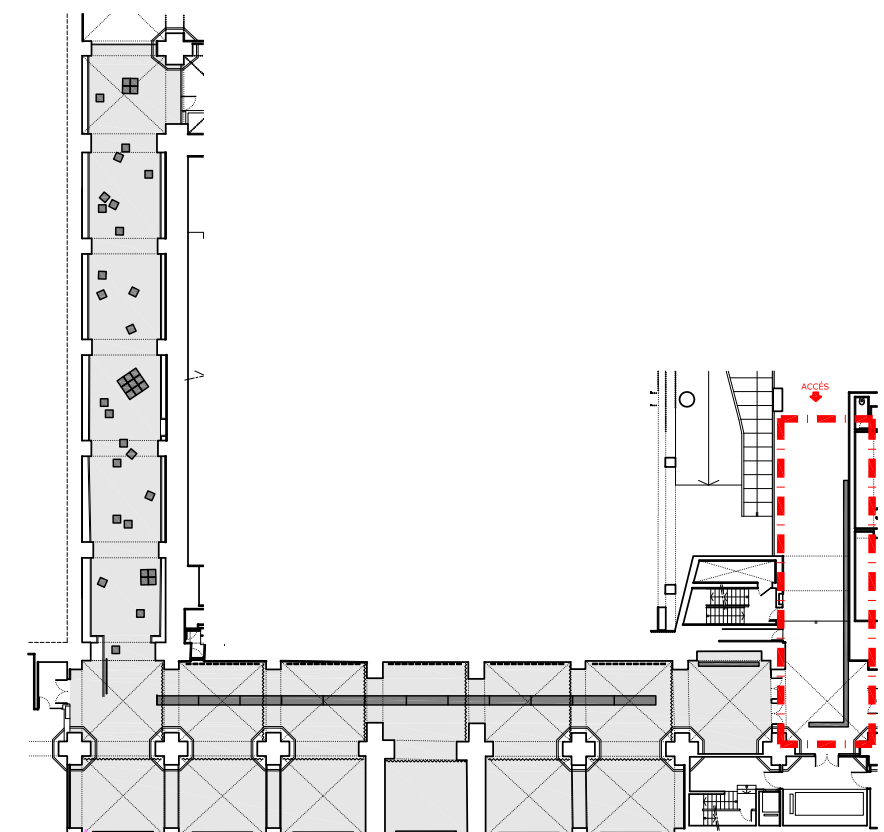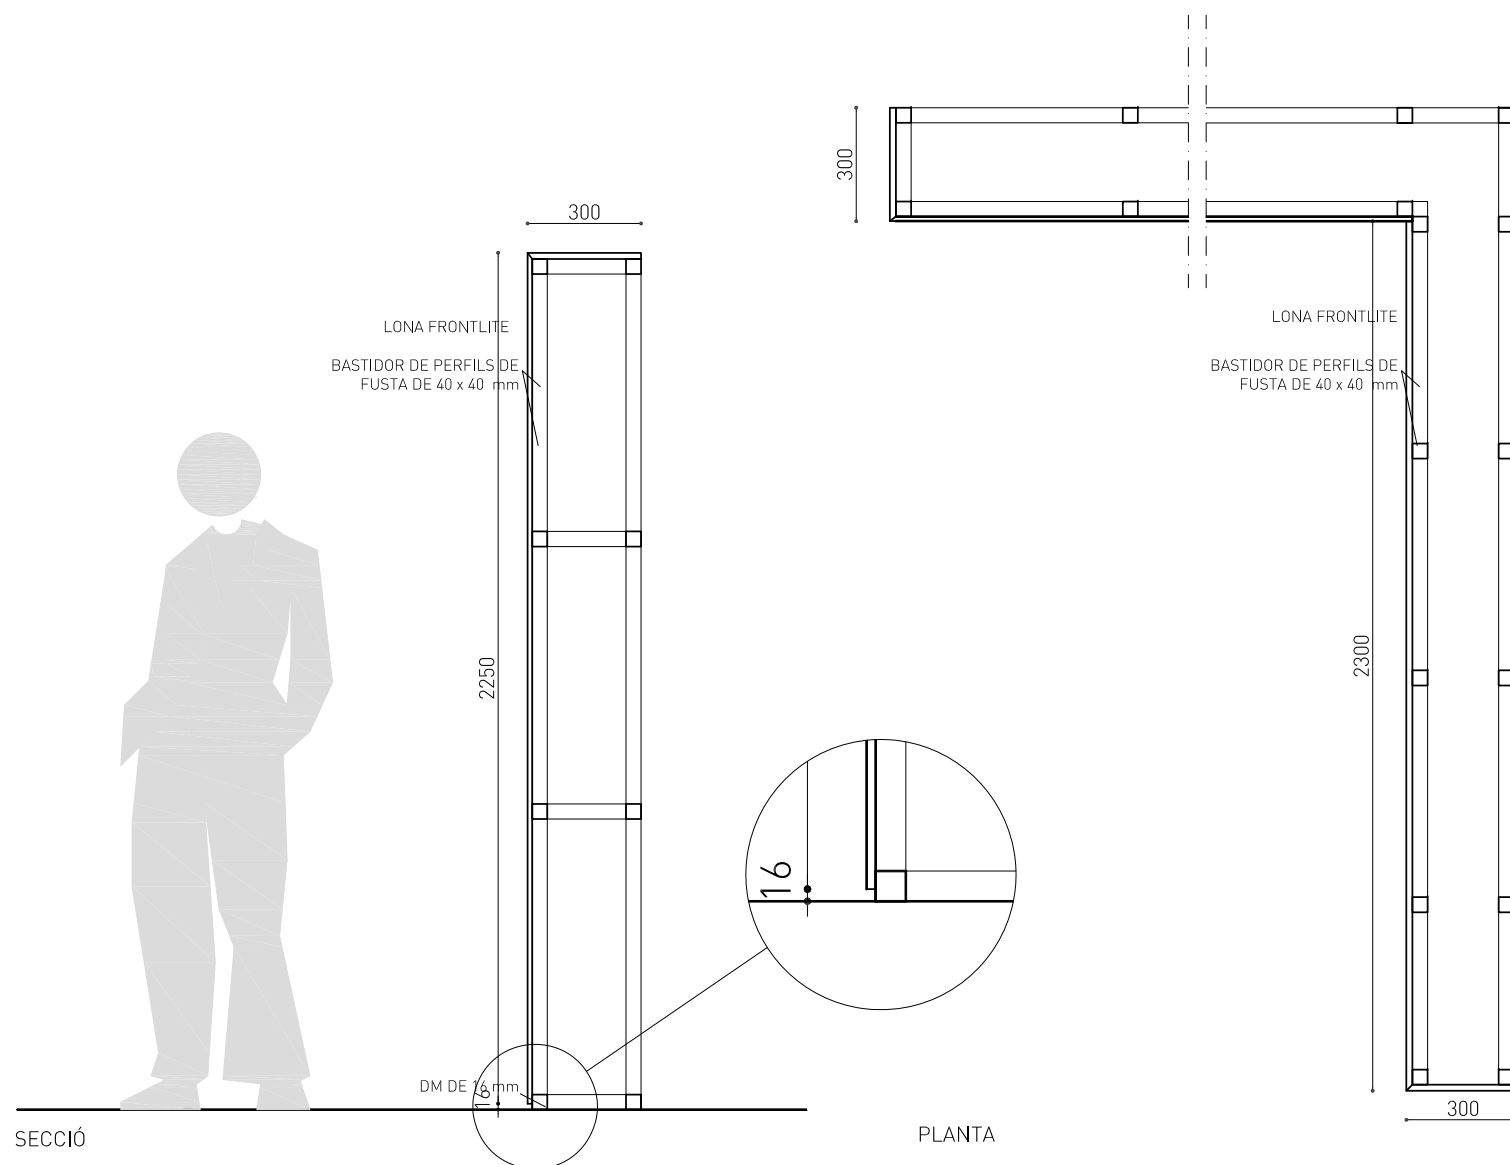

MANCOMUNITAT DE CATALUNYA 1914-2014
Disseny expositiu - Projecte Executiu

12.1 CENTRE DE CULTURA CONTEMPORÀNEA DE BARCELONA
DETALL PANELL D'ACCÉS


E: 1/20

DECEMBRE 2013

0 20 cm 60

Panell expositiu: Peces d'introducció o expositives. A base de bastidor de perfils de fusta, recobert per lona frontlite, impressa segons contingut, fixada mitjançant grapes, acabat laterals lacat color blanc mate. Construïda sobre bastidor de perfils de fusta. Mides segons detalls.

Ref. M702

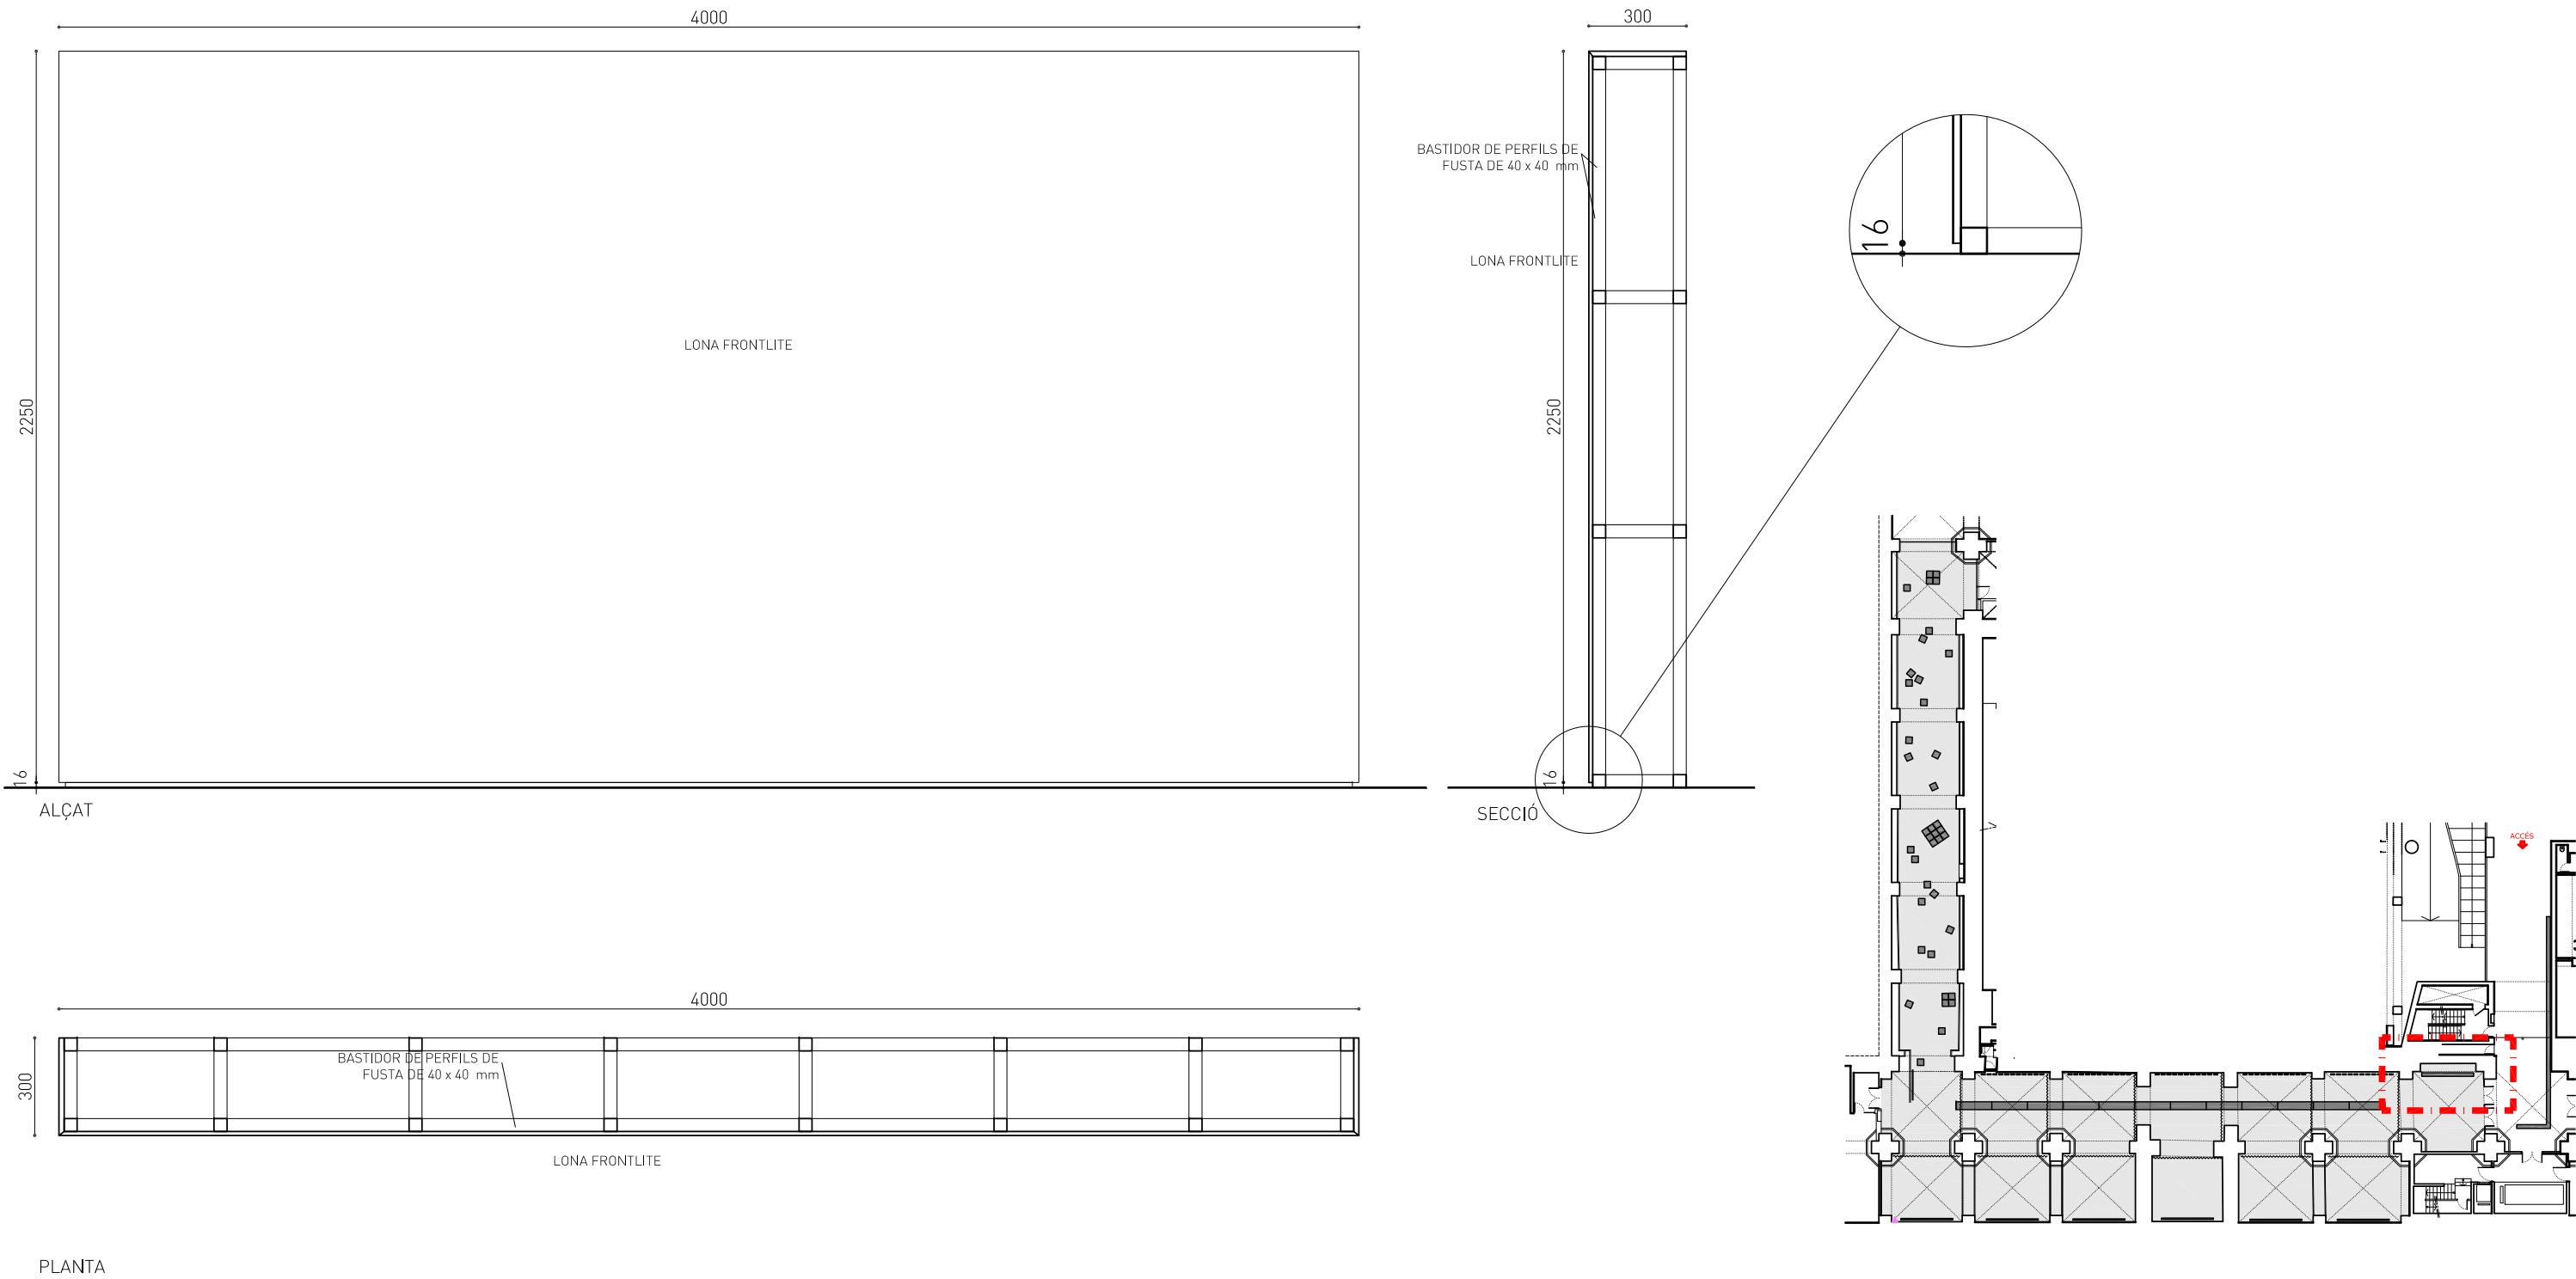

PLANTA


MANCOMUNITAT DE CATALUNYA 1914-2014
Disseny expositiu - Projecte Executiu

12.2 CENTRE DE CULTURA CONTEMPORÀNEA DE BARCELONA
DETALL PANELL D'INTRODUCCIÓ


E: 1/20

DECEMBRE 2013

0 20 cm 60

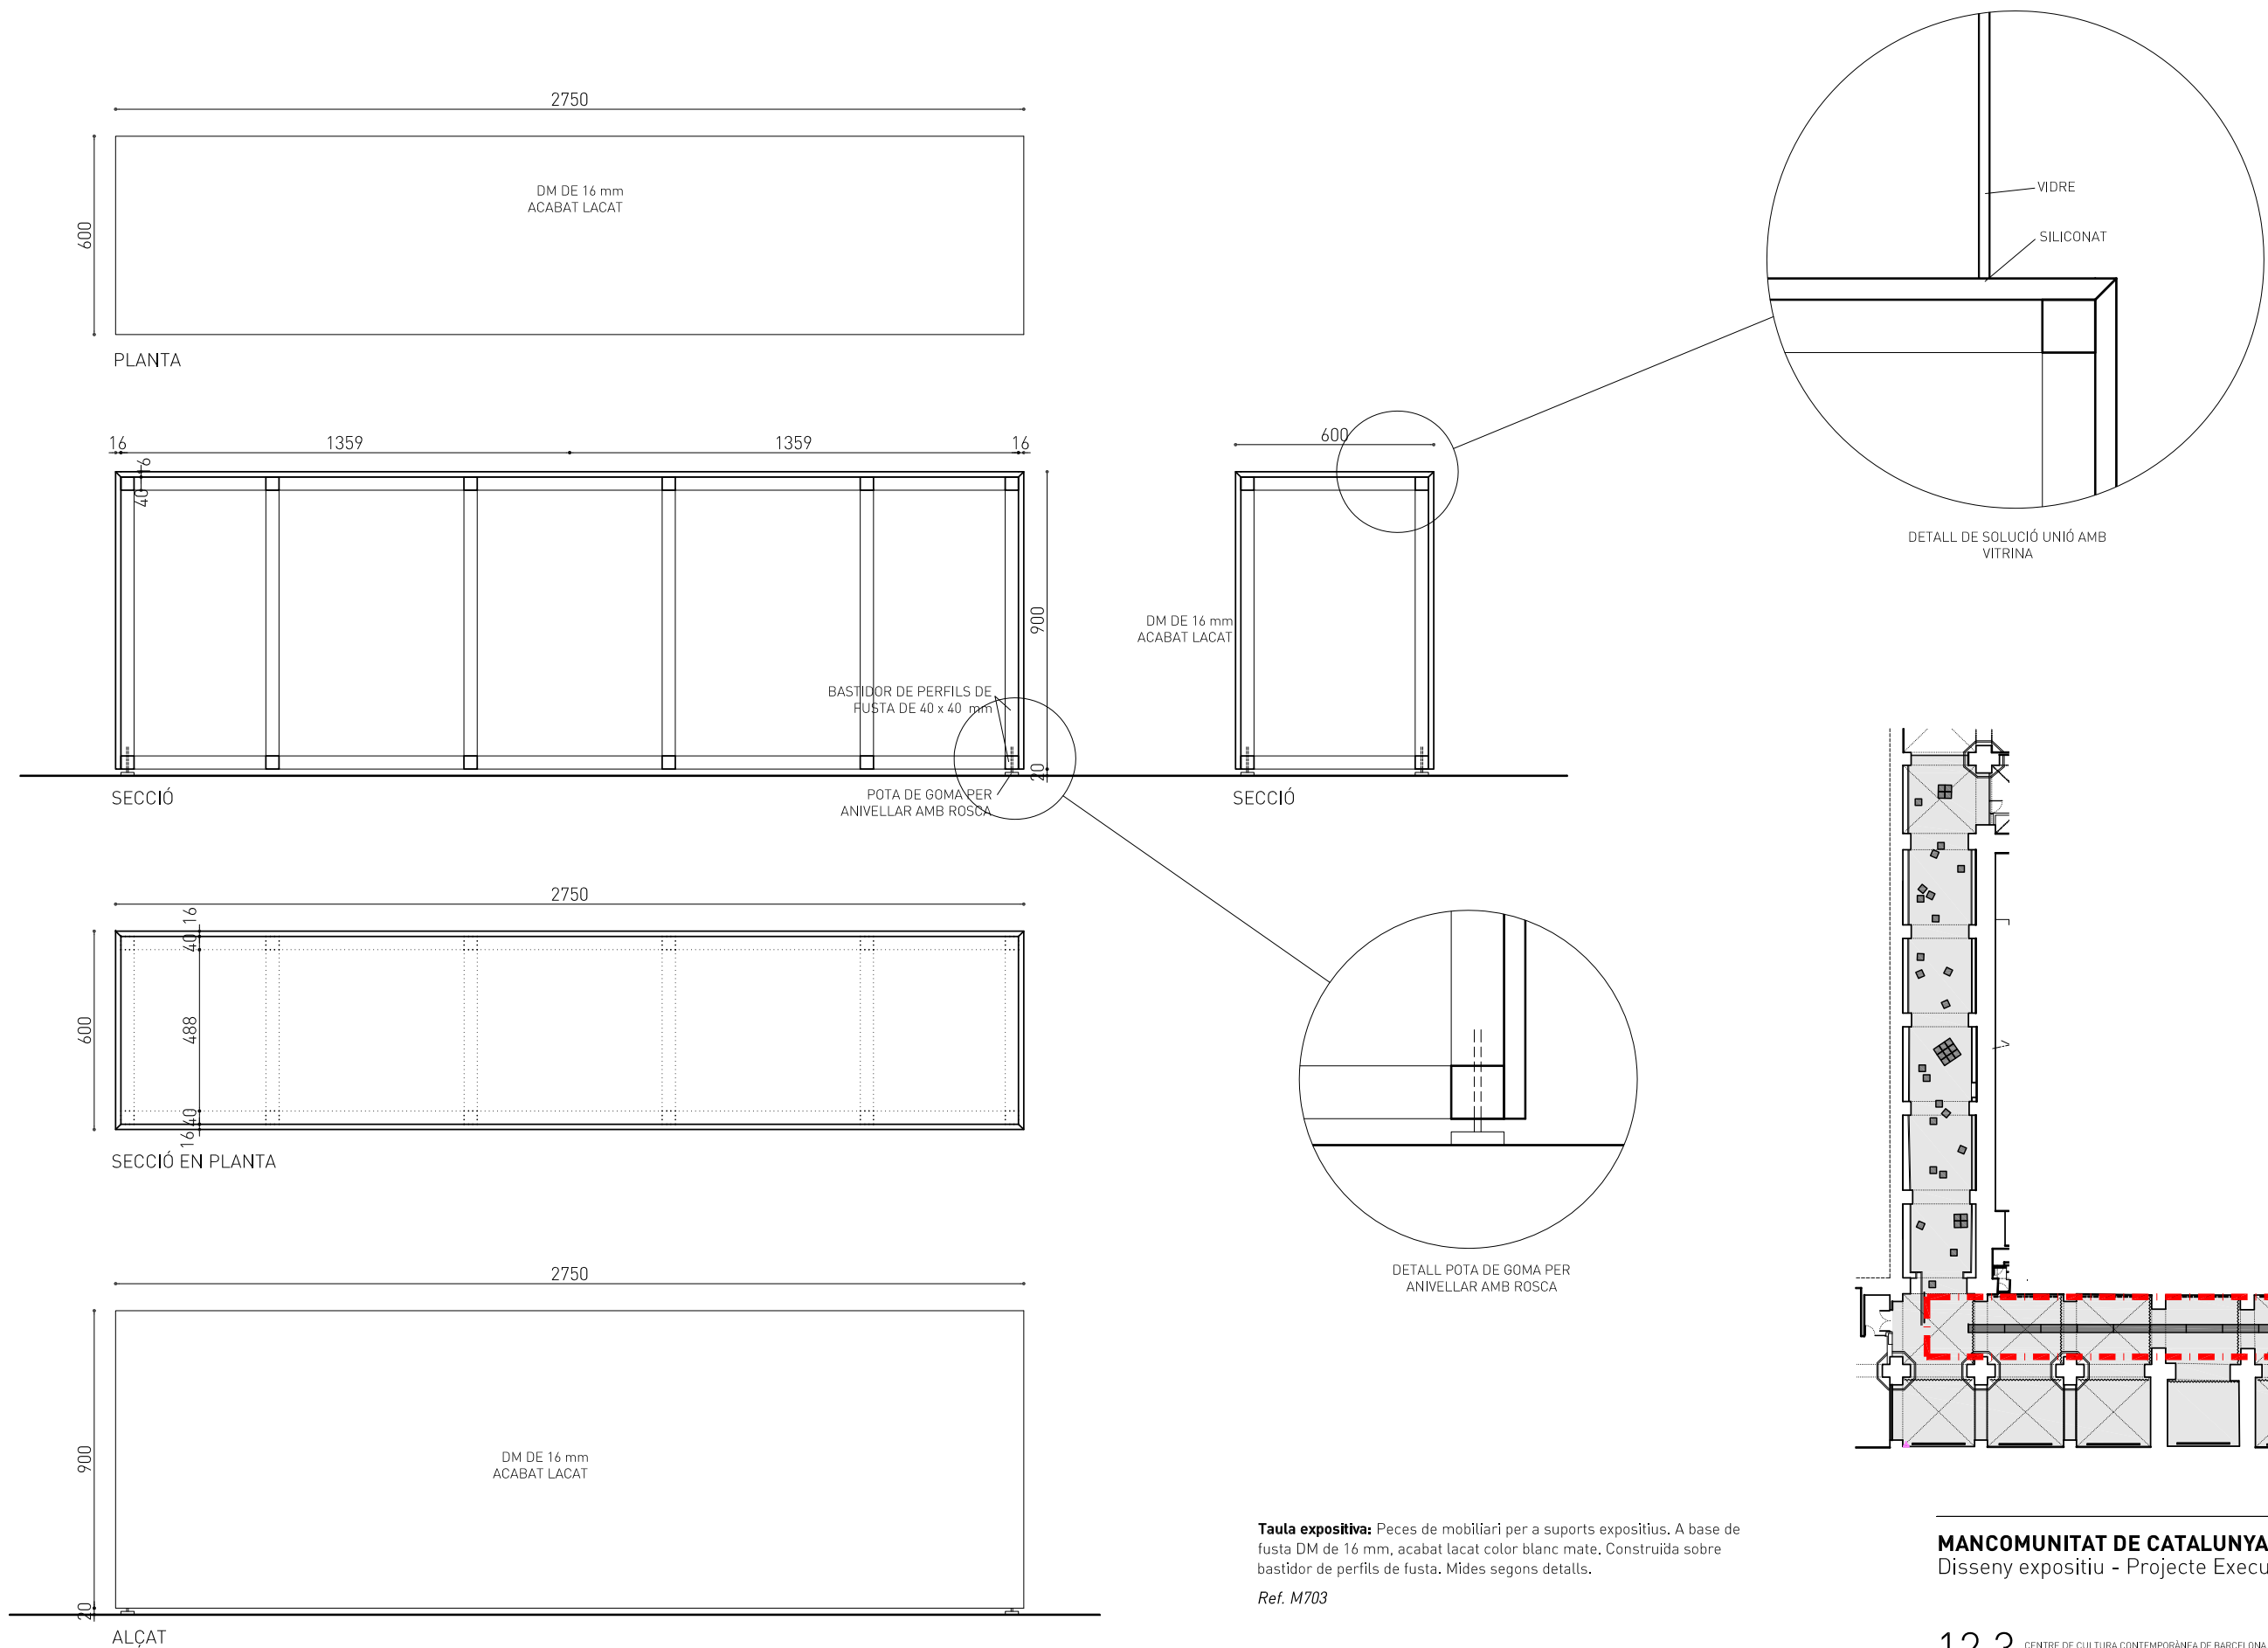

Taula expositiva: Peces de mobiliari per a suports expositius. A base de fusta DM de 16 mm, acabat lacat color blanc mate. Construïda sobre bastidor de perfils de fusta. Mides segons detalls.
Ref. M703

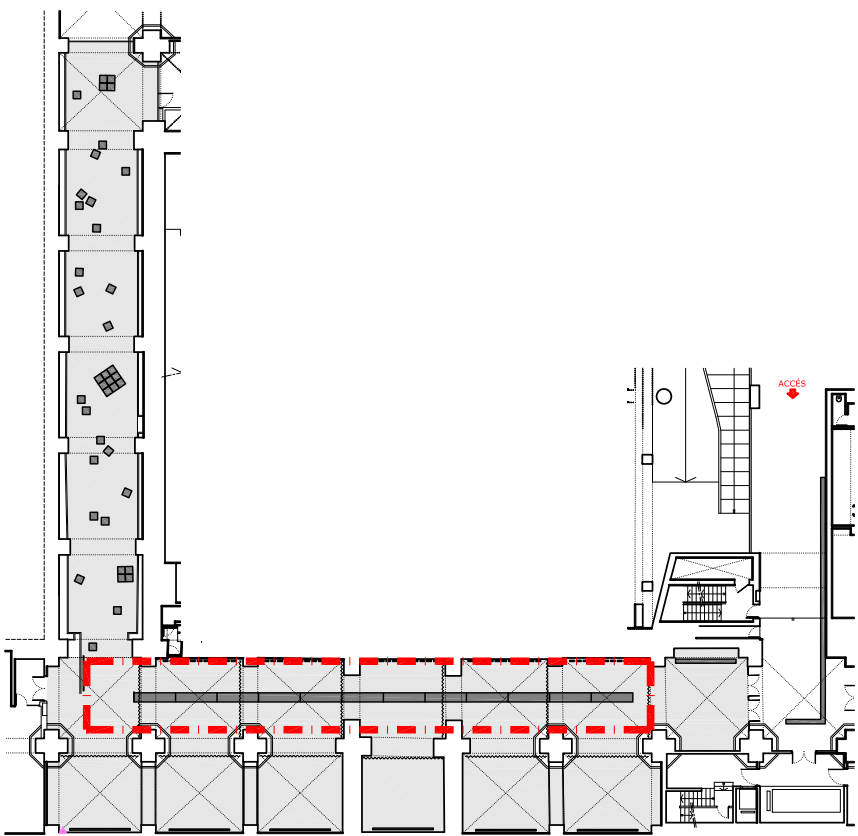


MANCOMUNITAT DE CATALUNYA 1914-2014
Disseny expositiu - Projecte Executiu

12.3 CENTRE DE CULTURA CONTEMPORÀNEA DE BARCELONA
DETALL TAULA


E: 1/20

DECEMBRE 2013


0 20 cm 60

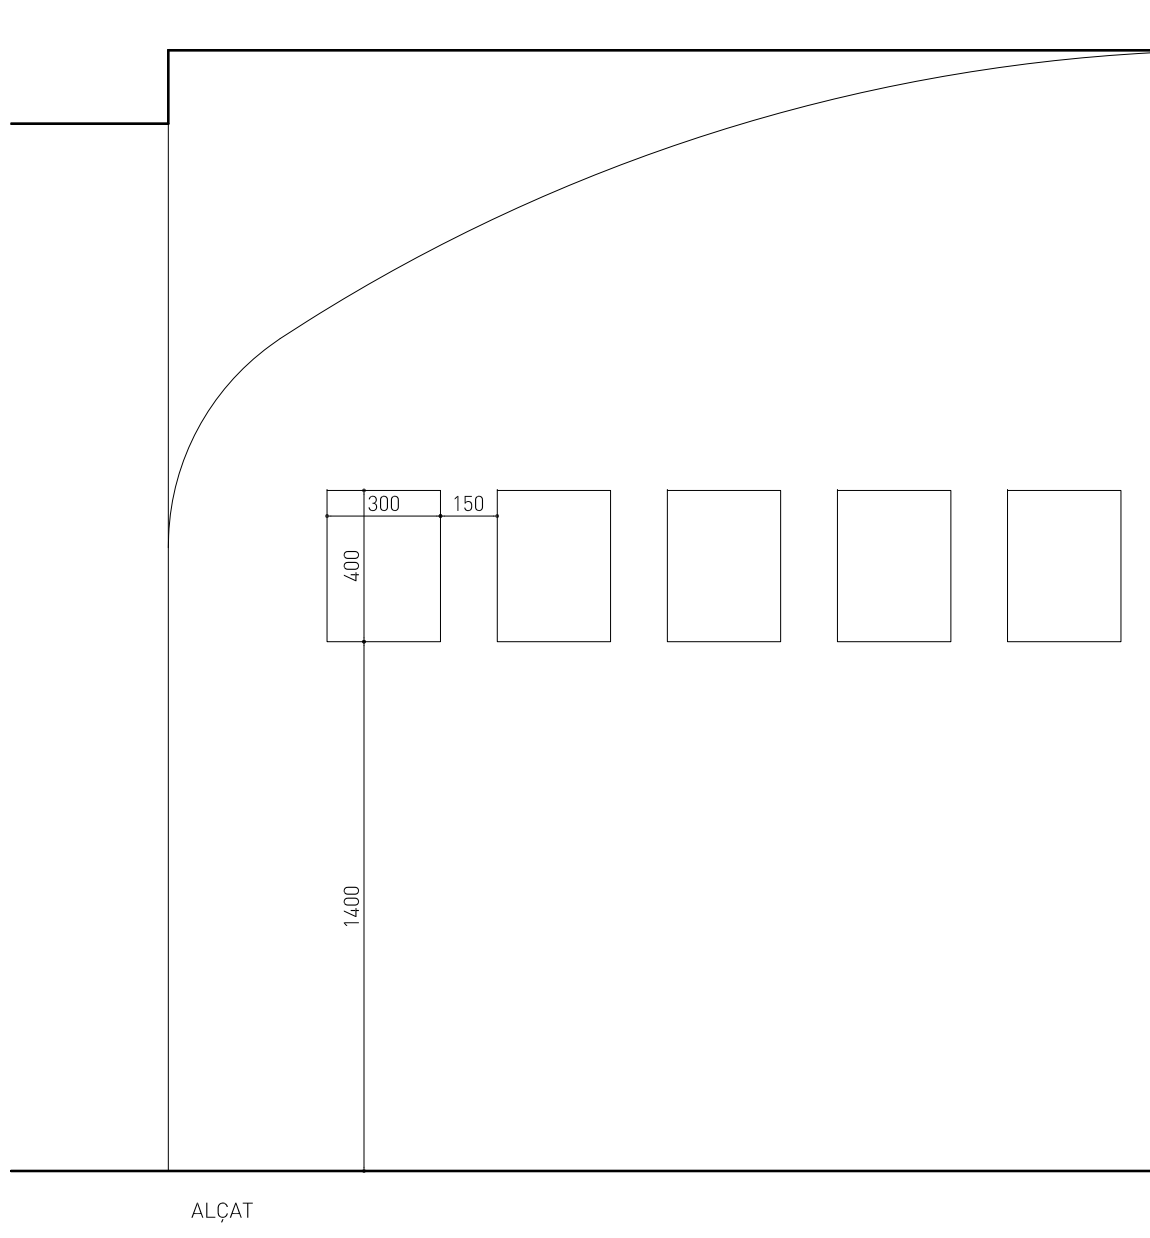


ALÇAT

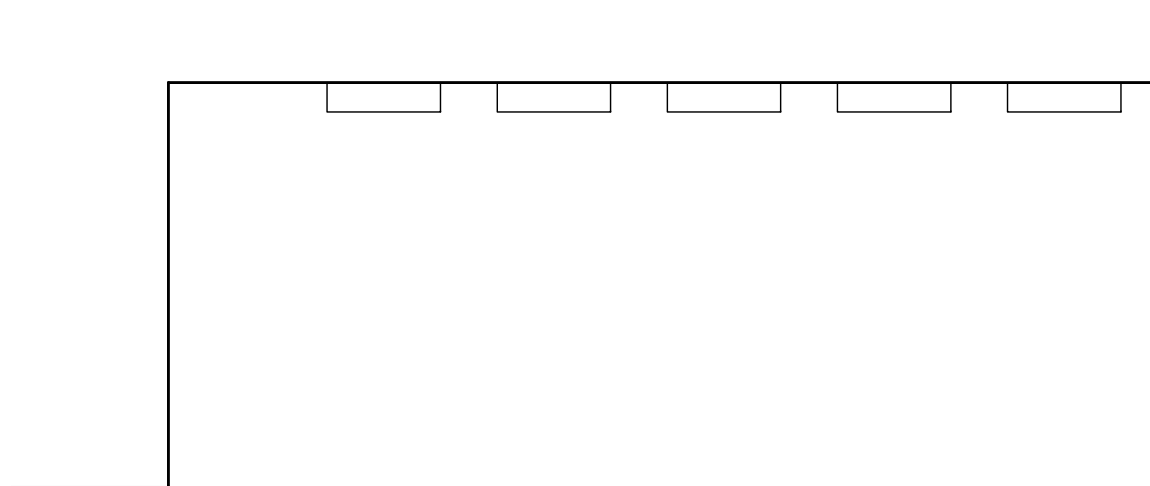

SECCIÓ EN PLANTA

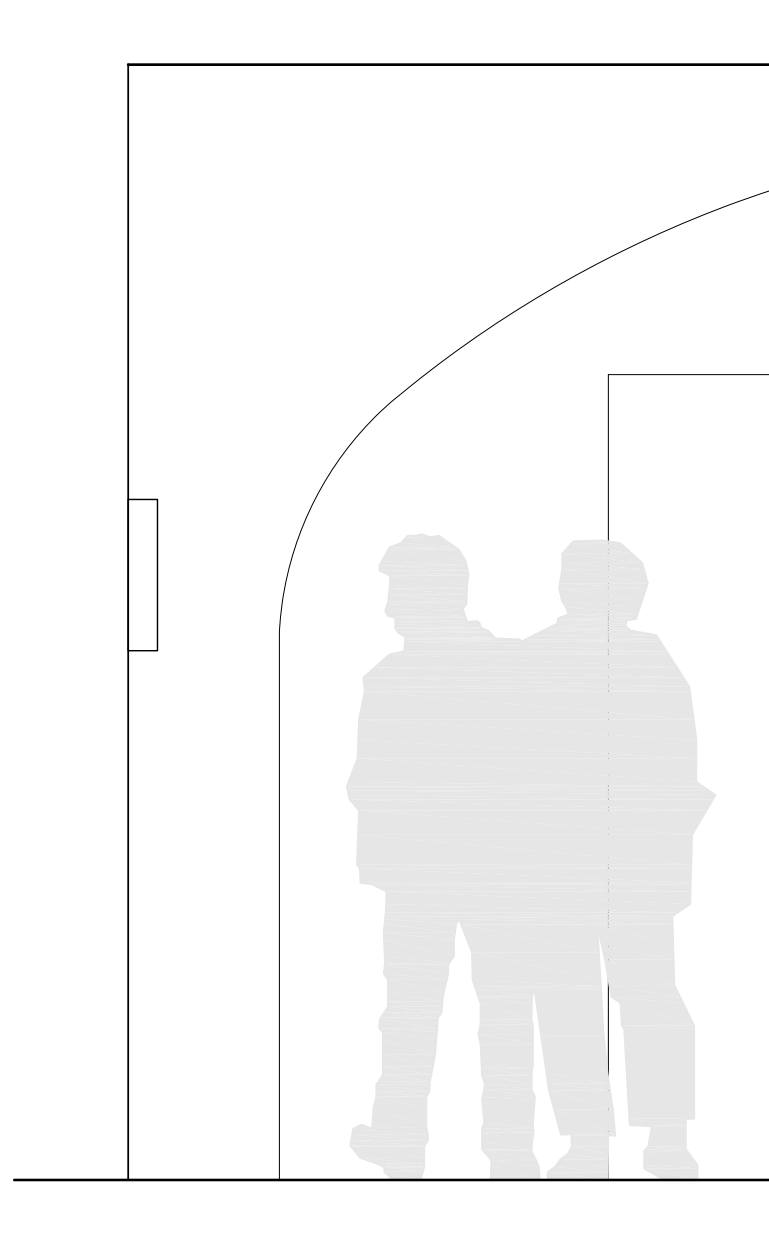

SECCIÓ

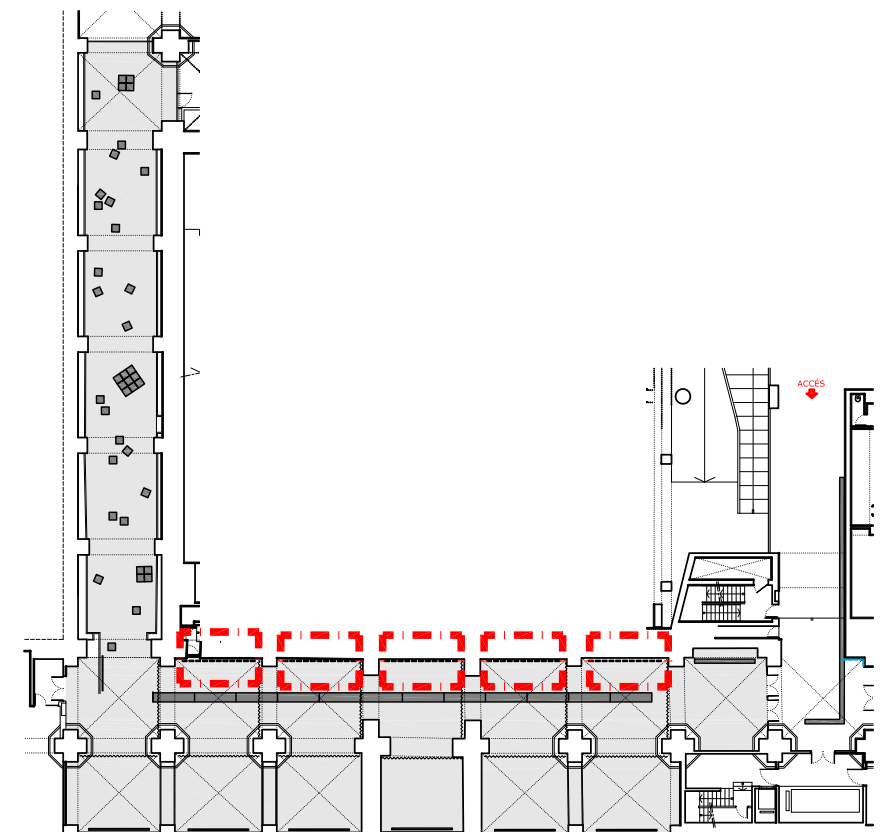





MANCOMUNITAT DE CATALUNYA 1914-2014
Disseny expositiu - Projecte Executiu

12.4 CENTRE DE CULTURA CONTEMPORÀNEA DE BARCELONA
DETALL MARCS FOTOGRAFIES

E: 1/20

DECEMBRE 2013

0 20 cm 60

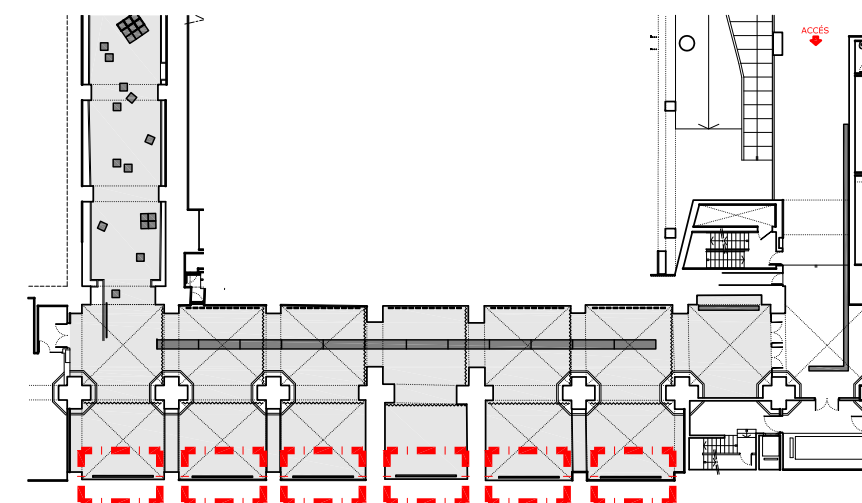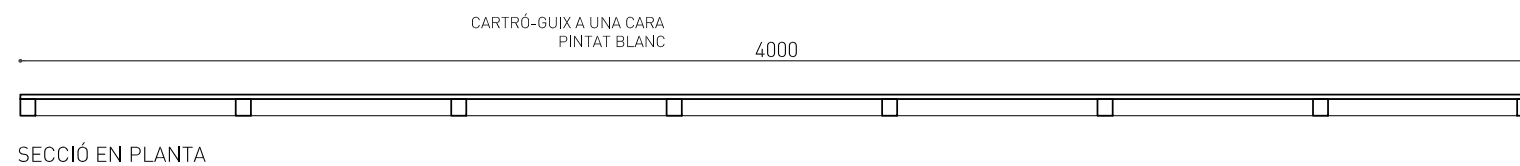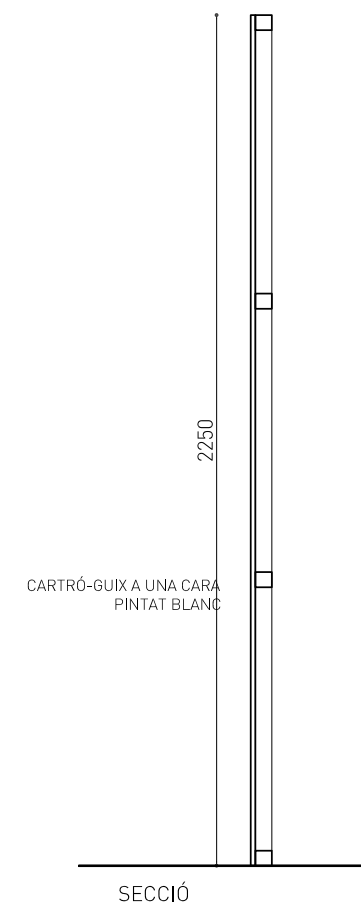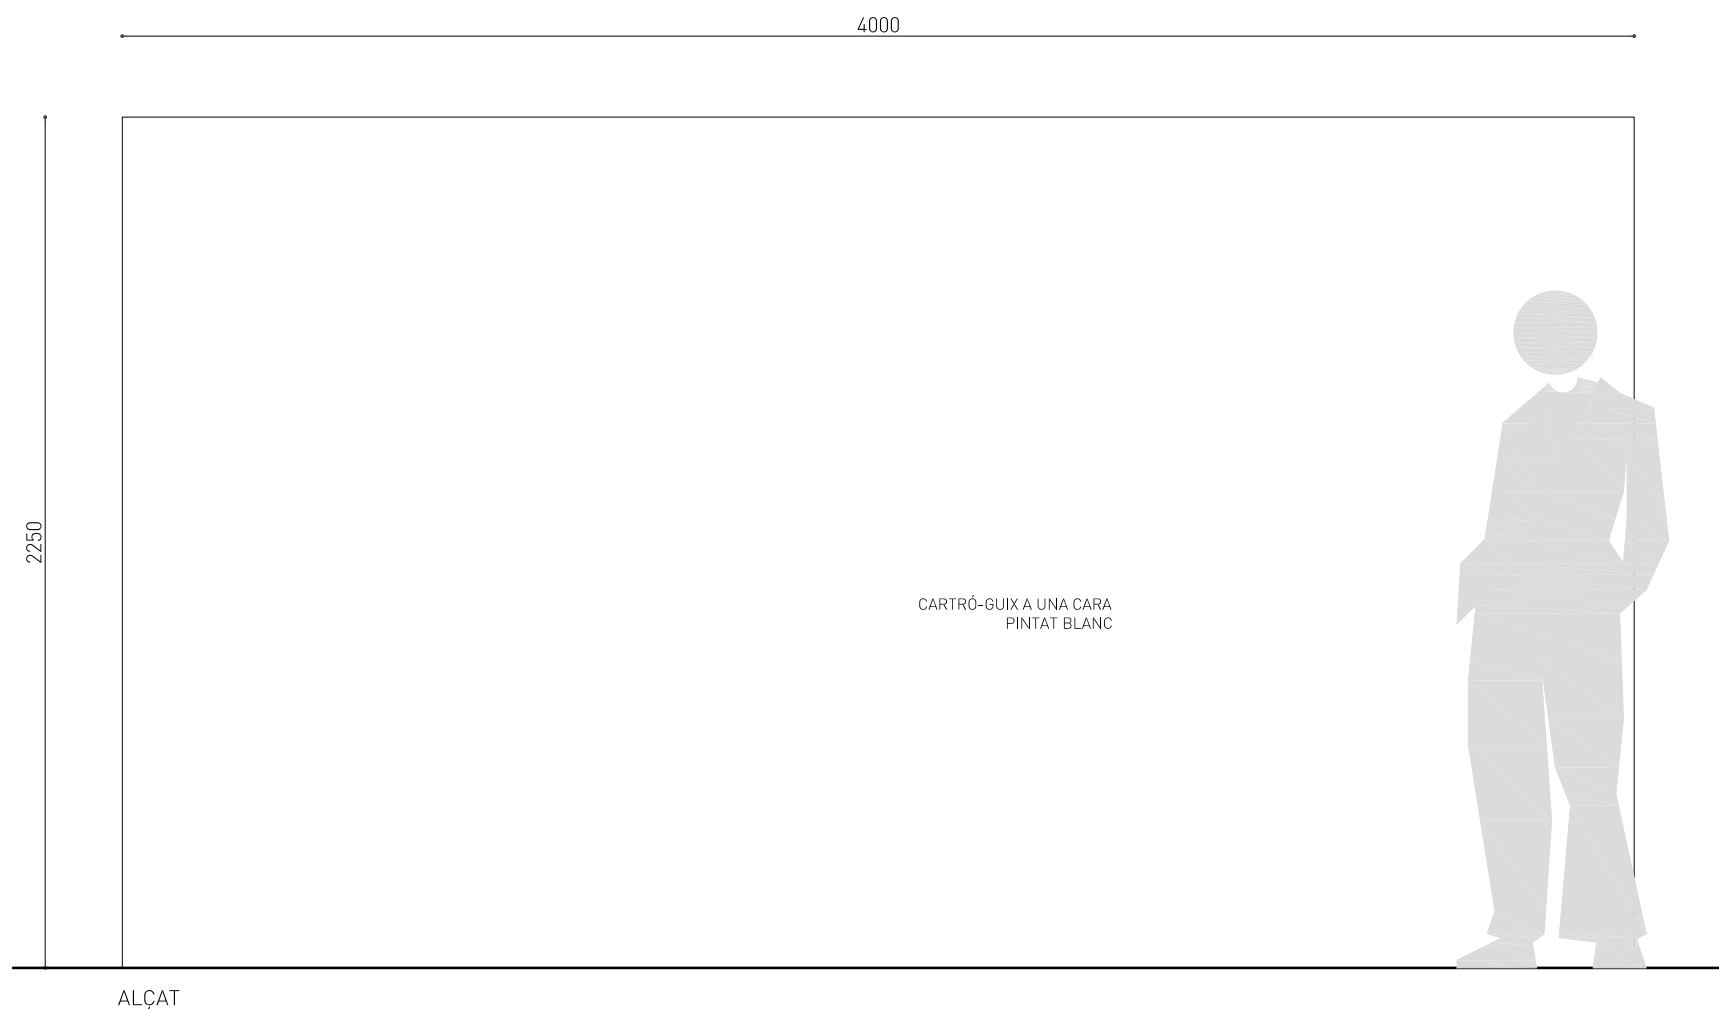

Pantalla per projeccions: Formació de pantalla per a projeccions a base de cartró-guix, acabat pintura plàstica color blanc mate. Mides segons detalls.

Ref. M705


MANCOMUNITAT DE CATALUNYA 1914-2014
Disseny expositiu - Projecte Executiu

12.5 CENTRE DE CULTURA CONTEMPORÀNEA DE BARCELONA
DETALL PANTALLA PROJECCIÓ

E: 1/20

DECEMBRE 2013


0 20 cm 60

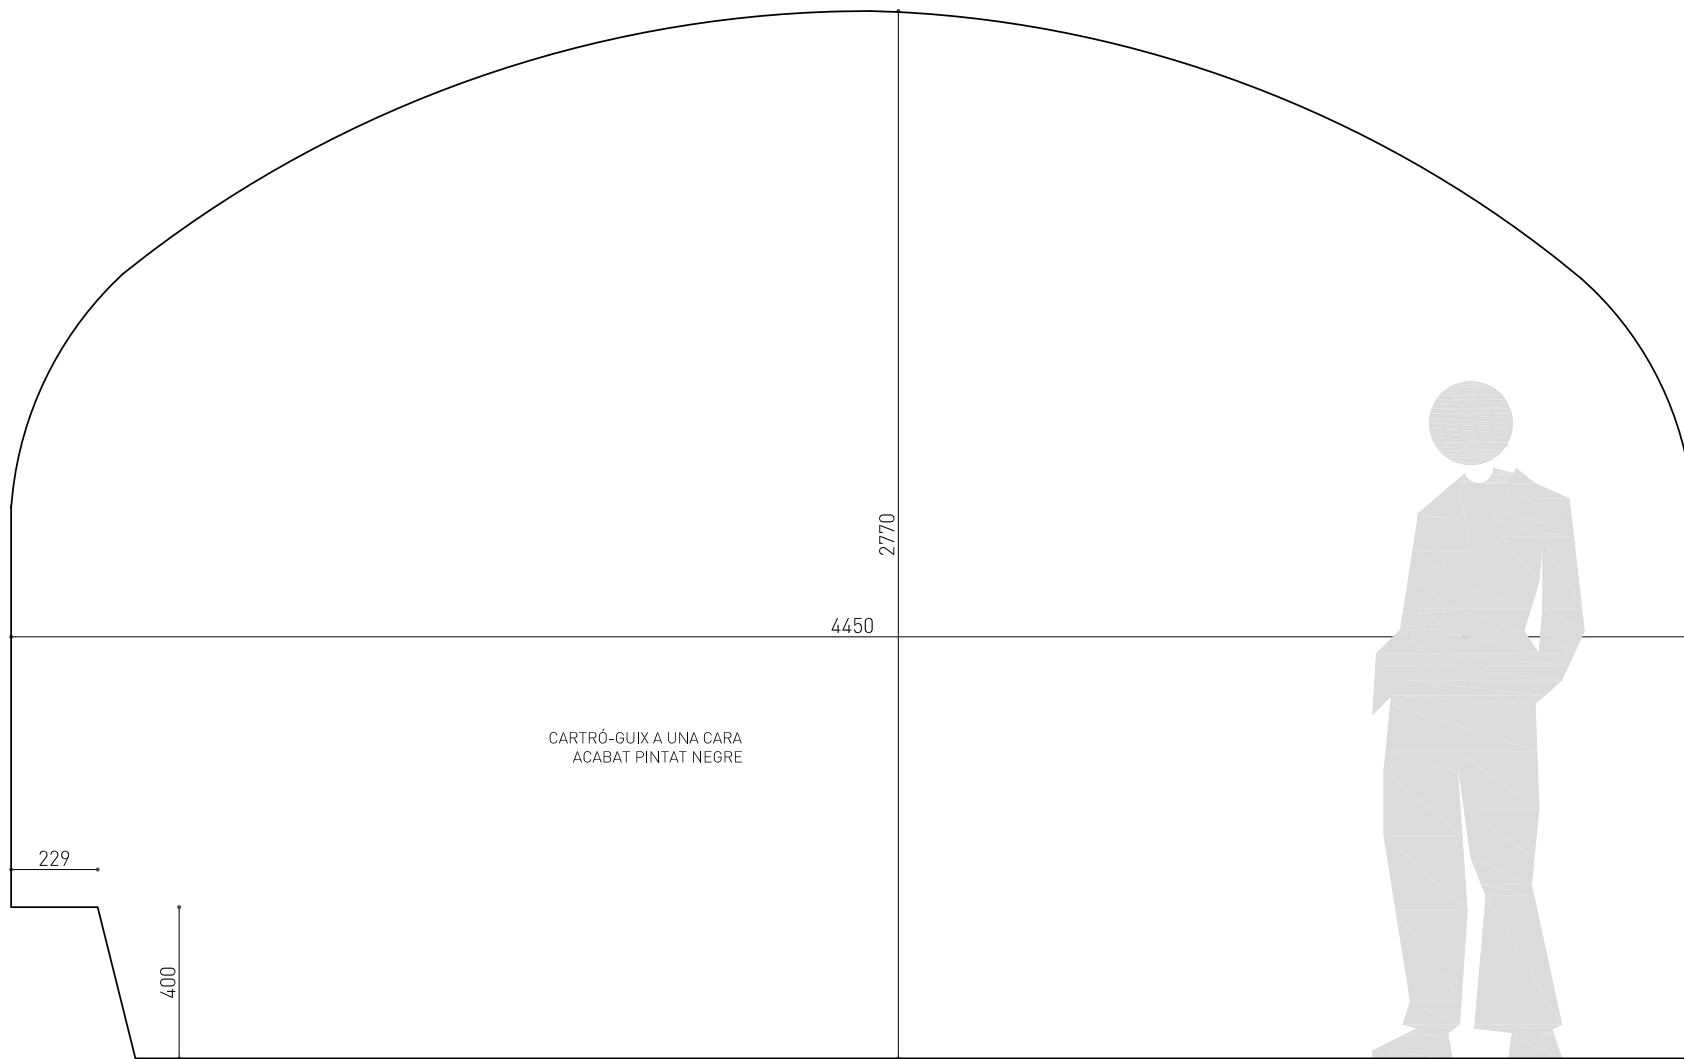


ALÇAT
*MIDES A COMPROVAR IN SITU



SECCIÓ EN PLANTA

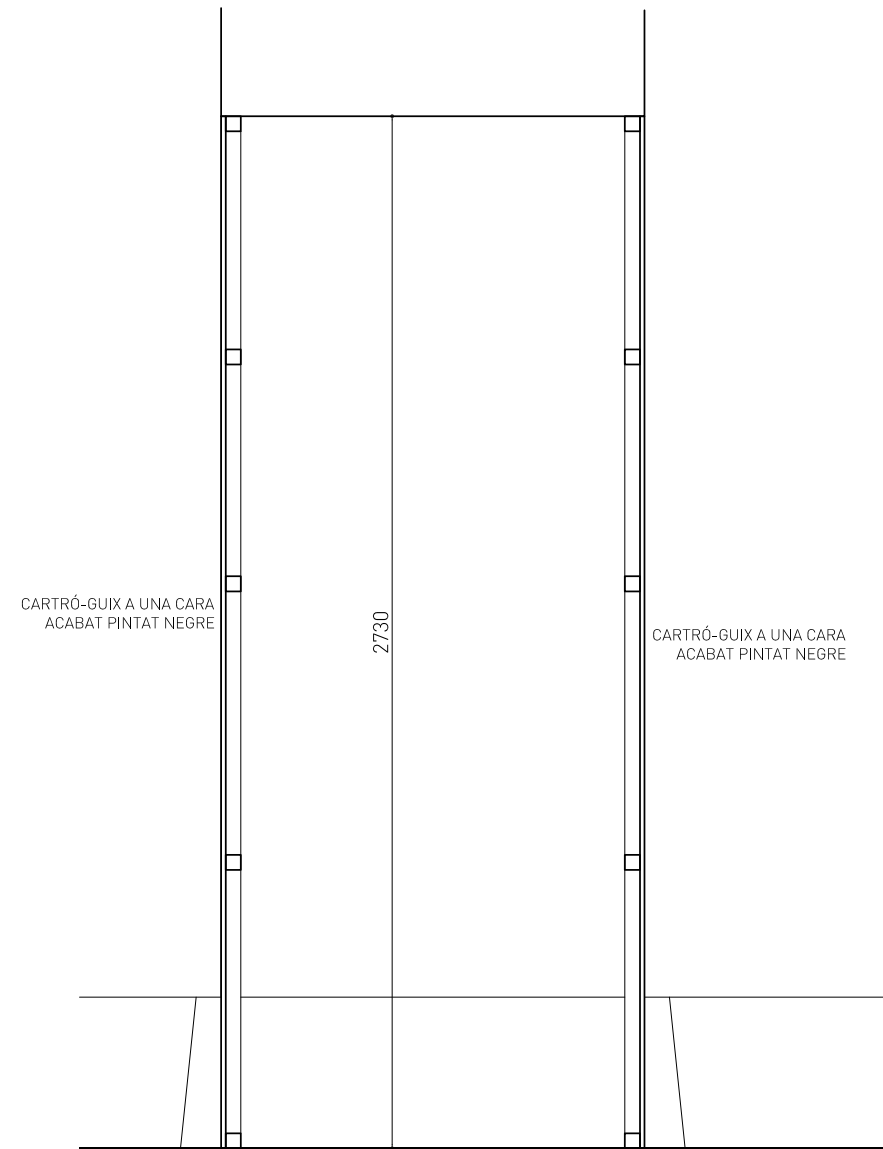

SECCIÓ

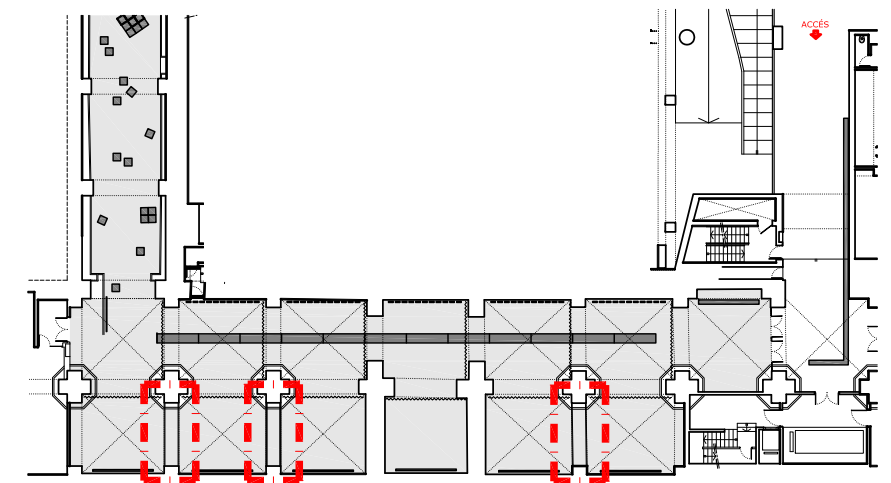


MANCOMUNITAT DE CATALUNYA 1914-2014
Disseny expositiu - Projecte Executiu

12.6 CENTRE DE CULTURA CONTEMPORÀNEA DE BARCELONA
DETALL SEPARACIONS ÀMBIT PROJECCIONS


E: 1/20

DECEMBRE 2013

0 20 cm 60

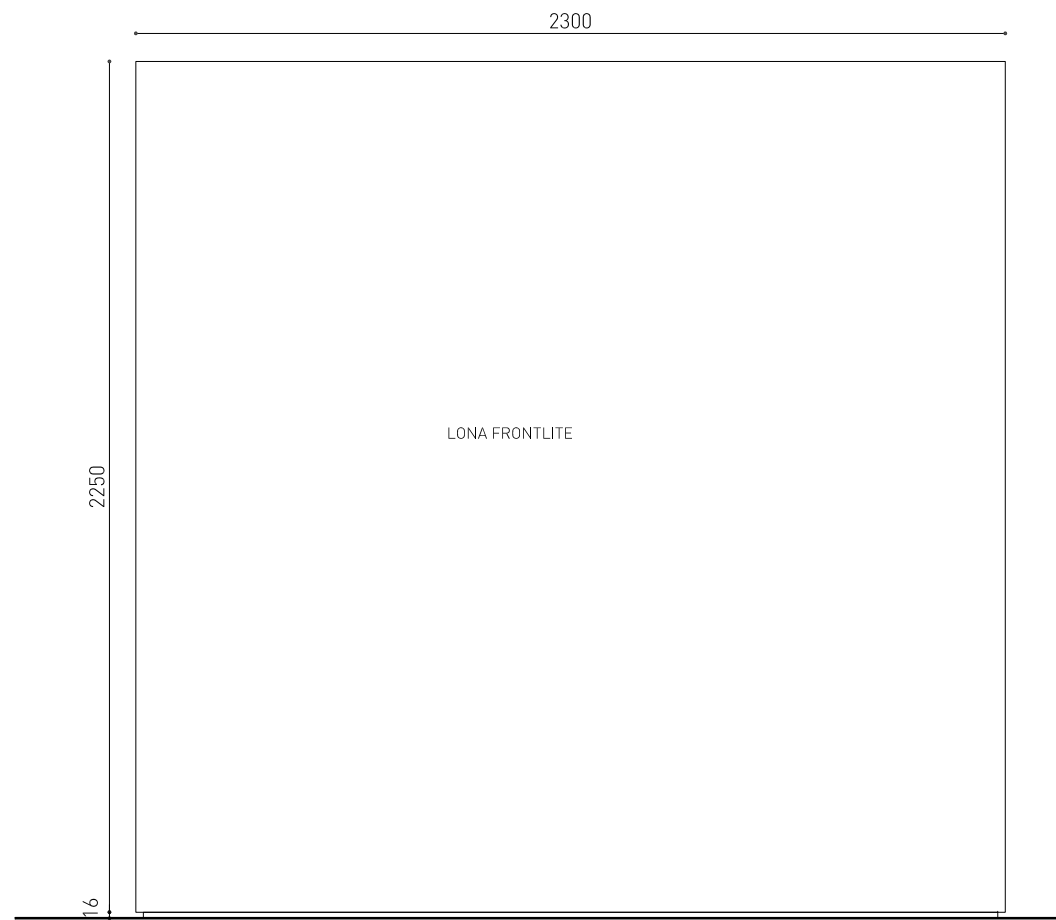

ALÇAT

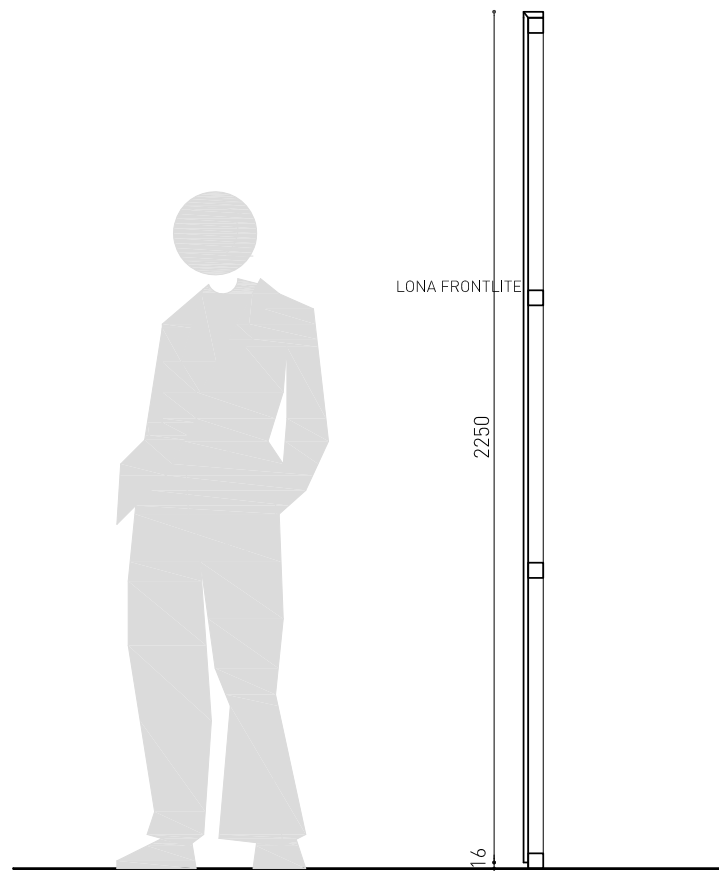


SECCIÓ



PLANTA

Panell expositiu: Peces d'introducció o expositives. A base cartró-guix, recobert per lona frontlité, impresa segons contingut, fixada mitjançant grapes, acabat laterals lacat color blanc mate. Construïda sobre envà existent. Mides segons detalls.

Ref. M101, M102

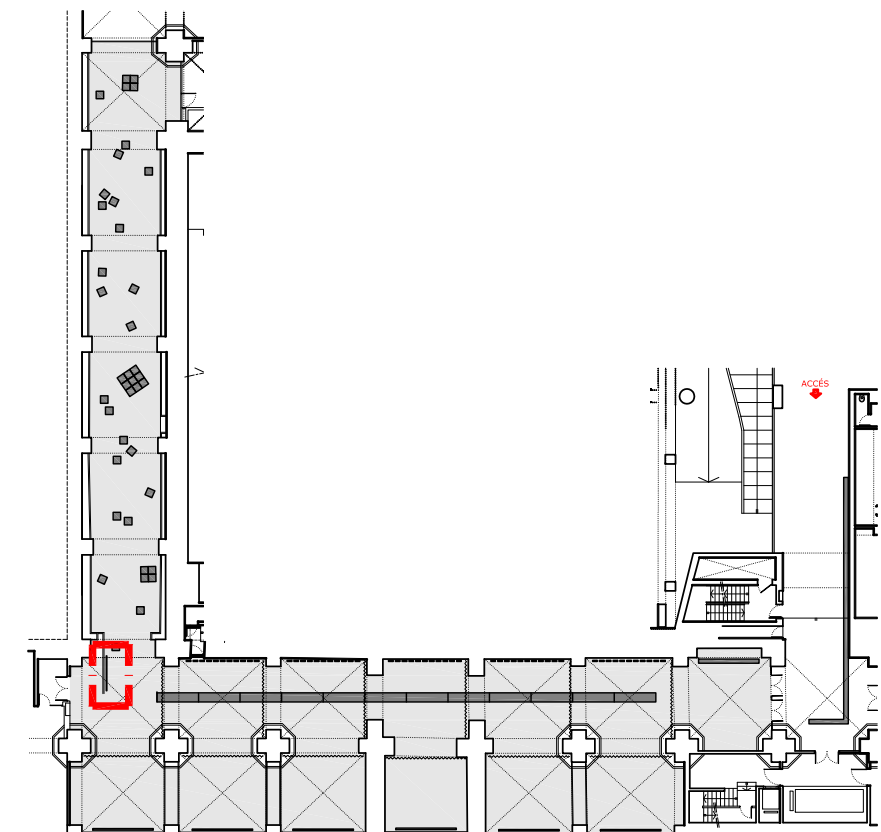


MANCOMUNITAT DE CATALUNYA 1914-2014
Disseny expositiu - Projecte Executiu

12.7 CENTRE DE CULTURA CONTEMPORÀNEA DE BARCELONA
DETALL PANELL D'INTRODUCCIÓ


E: 1/20

DECEMBRE 2013


0 20 cm 60

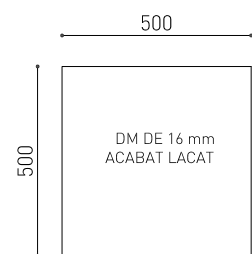


PLANTA

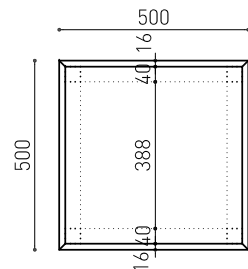


SECCIÓ PLANTA

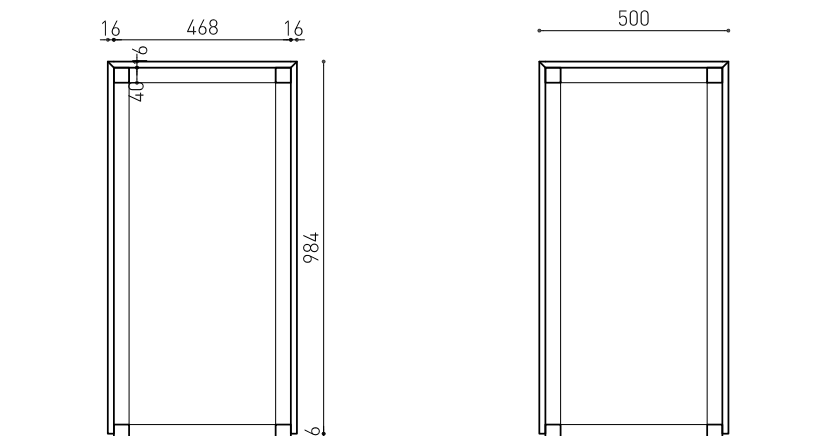


SECCIÓ PEANA h= 1,00m

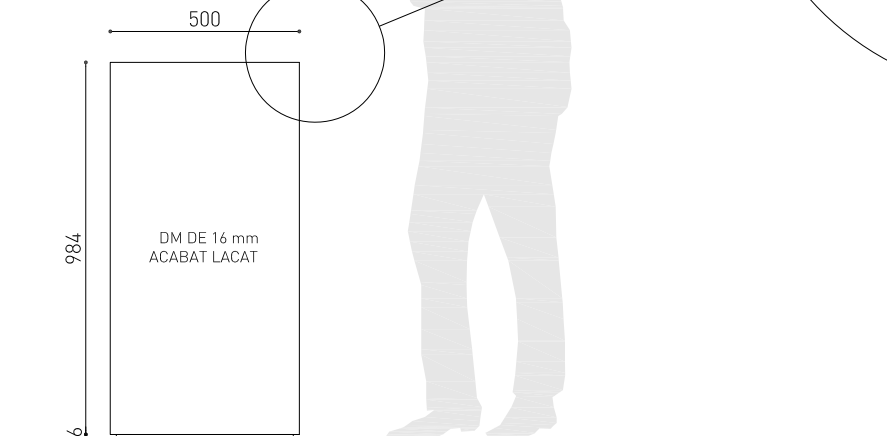


ALÇAT PEANA h= 1,00m

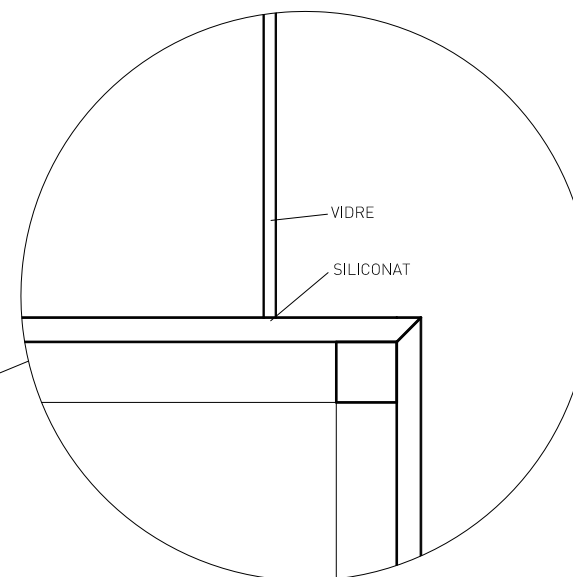


DETALL DE SOLUCIÓ UNIÓ AMB VITRINA

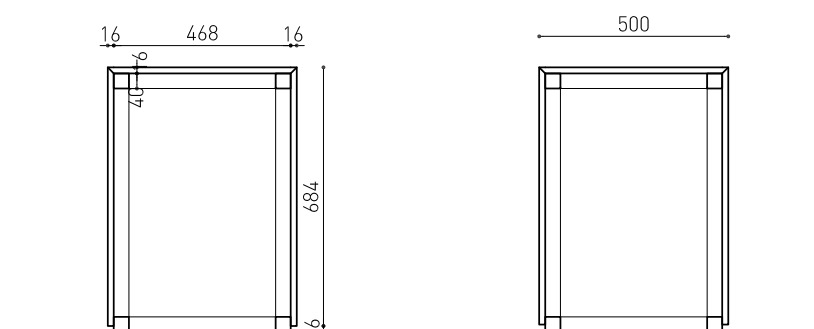


SECCIÓ PEANA h= 0,70m

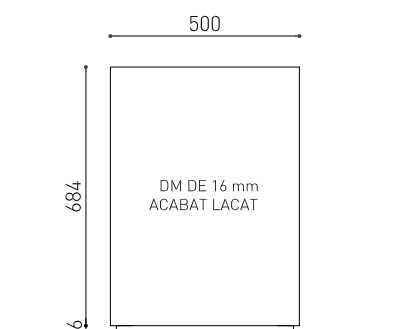

ALÇAT PEANA h= 0,70m

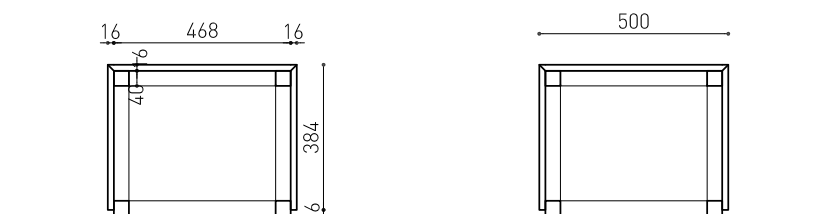


SECCIÓ PEANA h= 0,40m

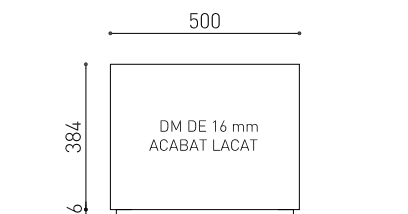

ALÇAT PEANA h= 0,40m

Taula expositiva: Peces de mobiliari per a suports expositius. A base de fusta DM de 16 mm, acabat lacat color blanc mate. Construida sobre bastidor de perfils de fusta. Mides segons detalls.

Ref. M103

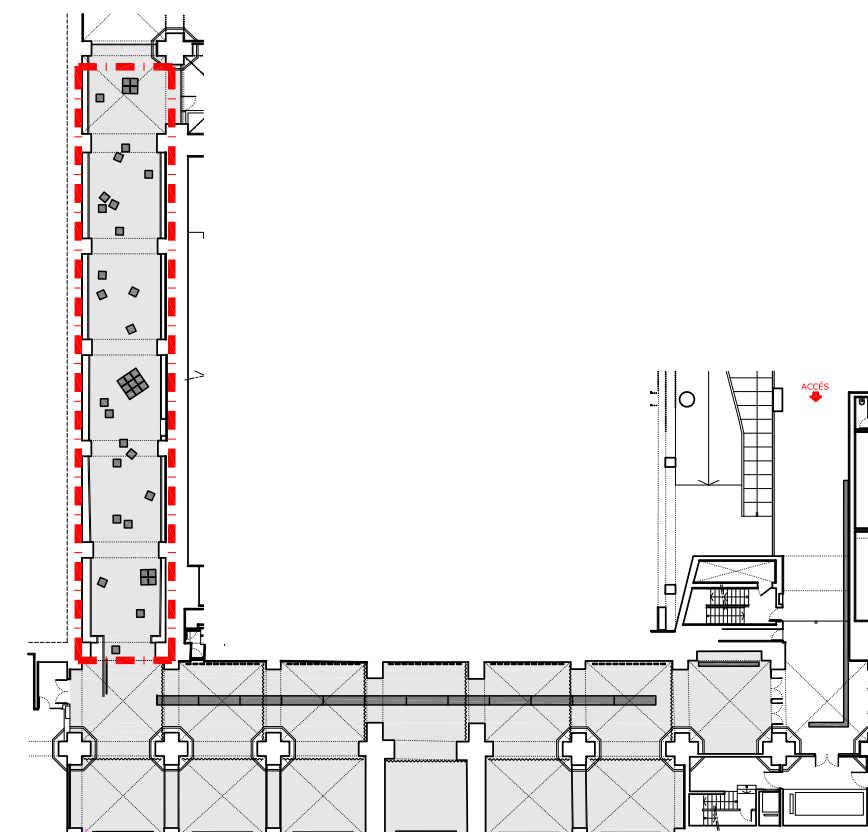


MANCOMUNITAT DE CATALUNYA 1914-2014
Disseny expositiu - Projecte Executiu

12.8 CENTRE DE CULTURA CONTEMPORÀNEA DE BARCELONA
DETALL PEANES


E: 1/20

DECEMBRE 2013

0 20 cm 60

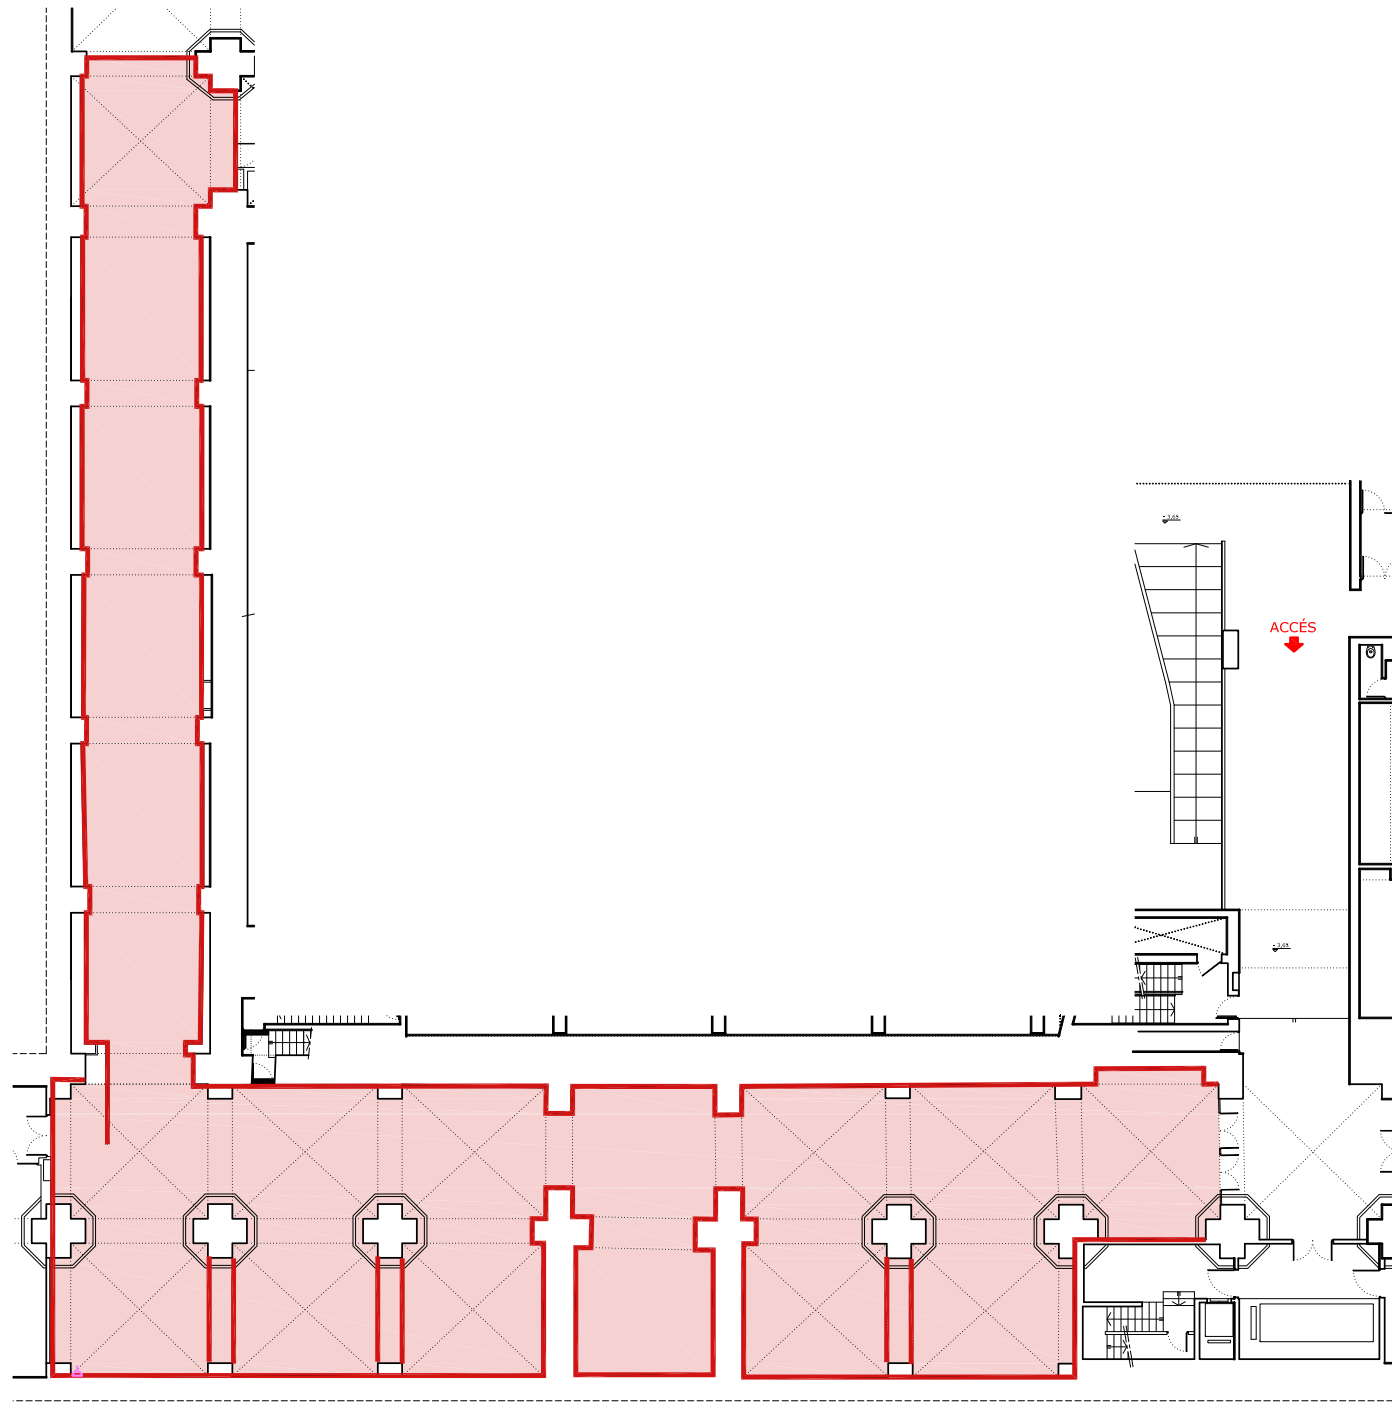

- SOSTRE PINTAT COLOR NEGRE 710 m2
- PARETS PINTADES COLOR NEGRE 845 m2

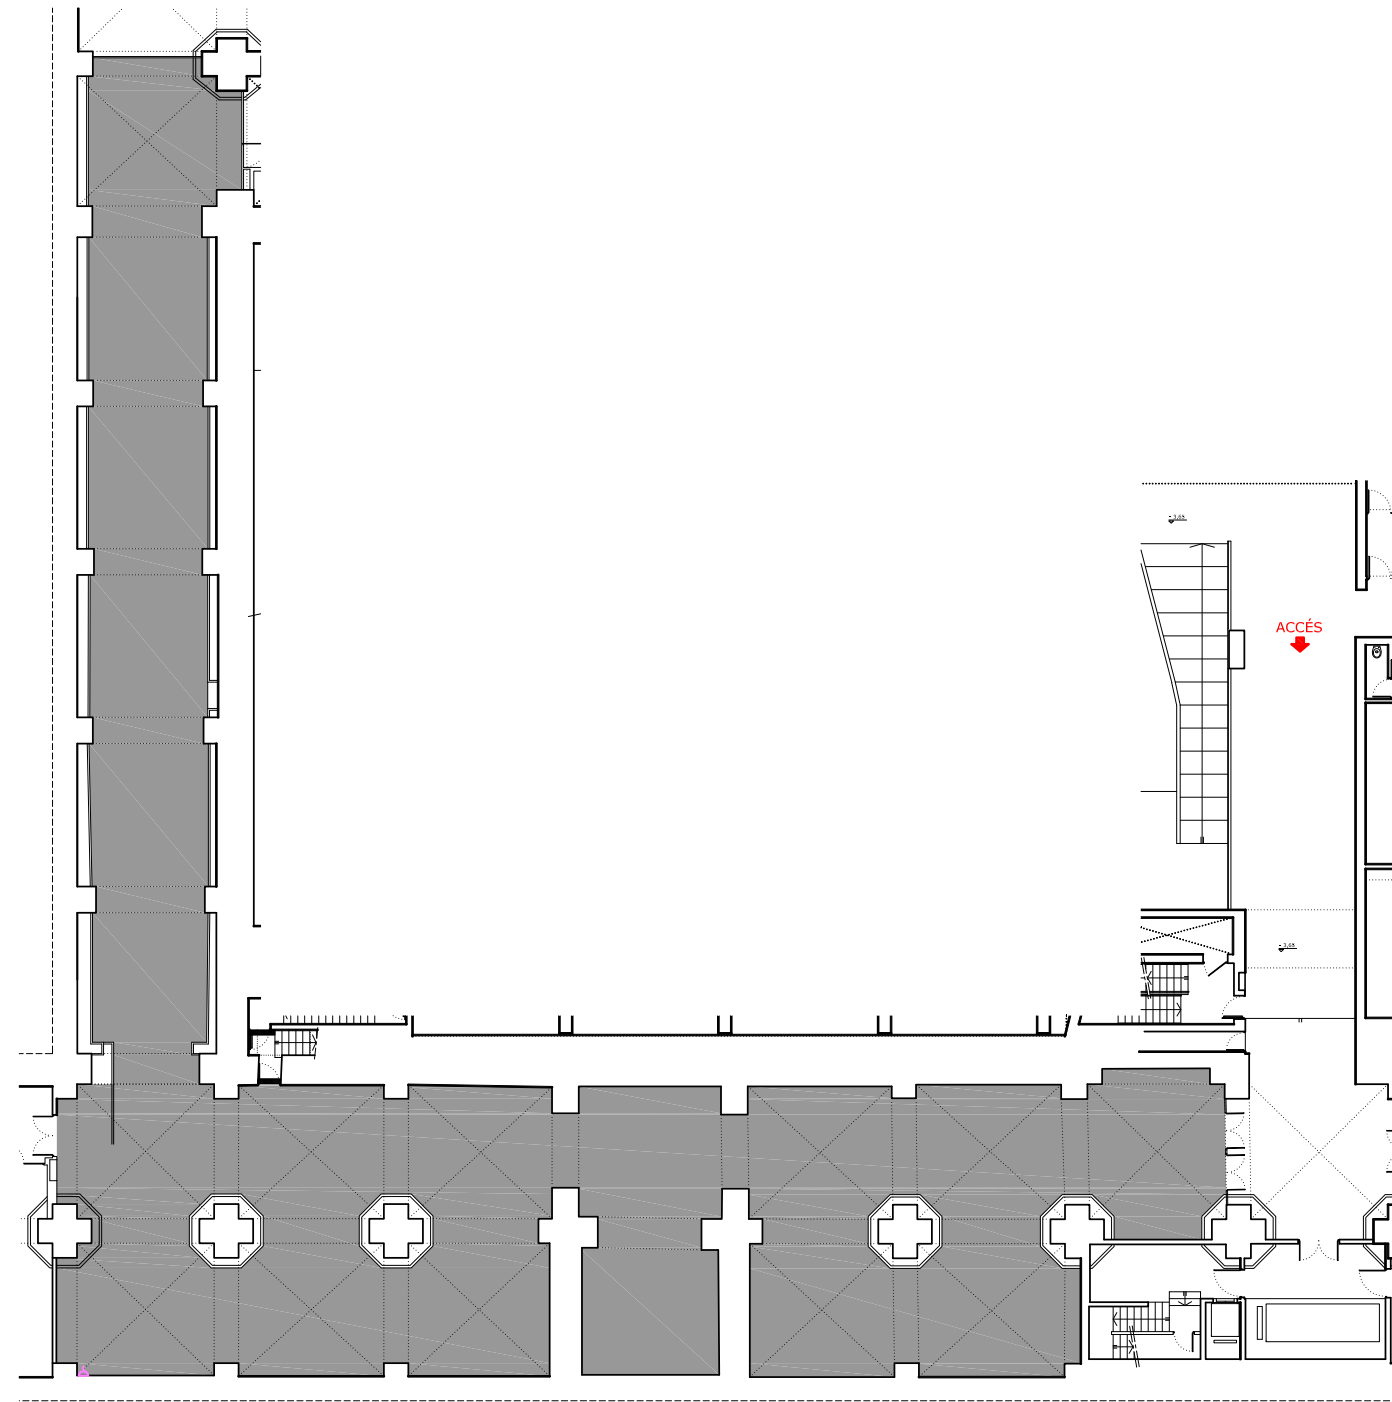

- MOQUETA COLOR GRIS 640 m2

Cortina: Cortinatge per ambientació o separació d'espais. Cortina tipus vel o mosquitera, color blanc, fixada segons detalls. Mides segons plànols de la instal·lació.

Moqueta: Col·locació de moqueta tipus firal, color gris. Mides segons plànols de la instal·lació.

MANCOMUNITAT DE CATALUNYA 1914-2014
Disseny expositiu - Projecte Executiu

13 CENTRE DE CULTURA CONTEMPORÀNEA DE BARCELONA
PAVIMENT I PINTURA

E: 1/300

DECEMBRE 2013

0 3 m 6 m

Programa de disseny tècnic


PDT


INSTAL·LACIÓ:

5. Investigació científica

ÍNDEX DE PLÀNOLS

- 01. EMPLAÇAMENT
- 02. PLANTA GENERAL DE SITUACIÓ DE L'ESPAI AL RECINTE
- 03. PLANTA DE DISTRIBUCIÓ
- 04. PLANTA D'ÀMBITS MUSEOGRÀFICS
- 05. PLANTA DE CIRCULACIONS
- 06. PLANTA D'IL·LUMINACIÓ
- 07. PLANTA D'INSTAL·LACIONS
- 08. PLANTA D'INSTAL·LACIONS AUDIOVISUALS
- 09. PLANTA D'EMERGÈNCIES EXISTENT
- 10. SECCIONS I ALÇATS
- 11. AXONOMETRIA
- 12.1 DETALL PANTALLA D'ACCÈS
- 12.2 DETALL PANELLS GRÀFICS PATI
- 12.3 DETALL MONITORS
- 13. PAVIMENT I CORTINA

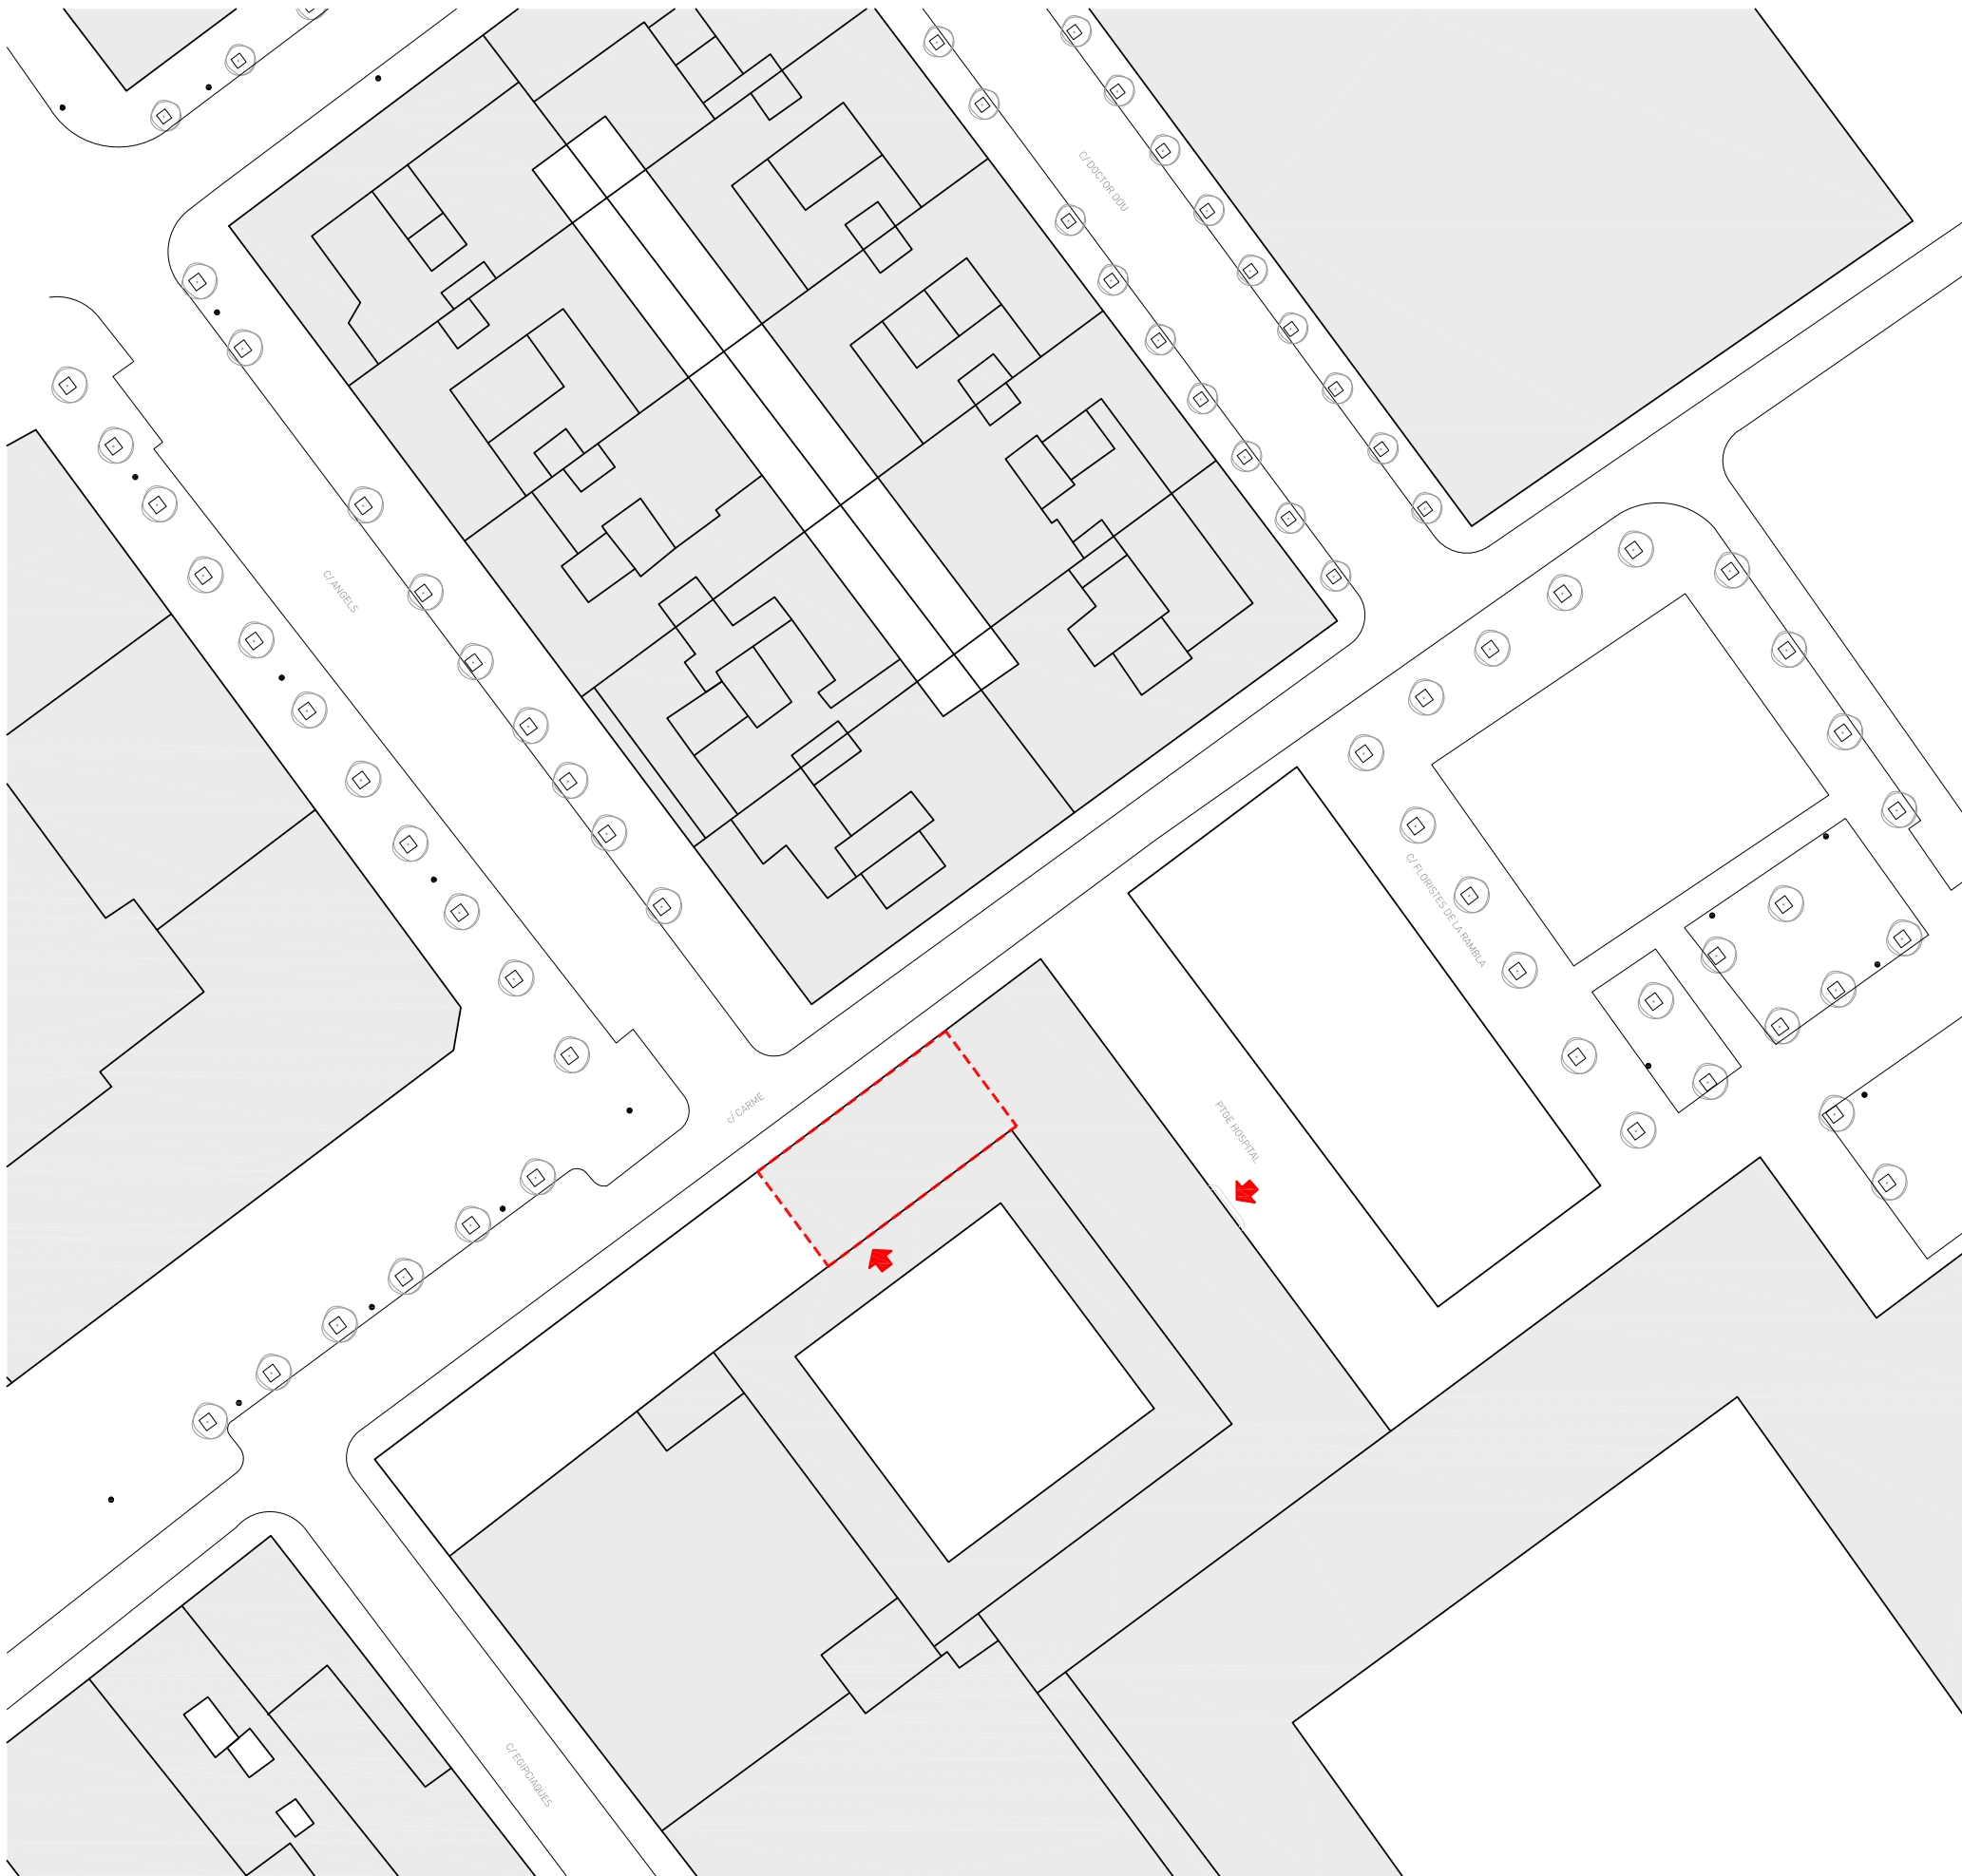

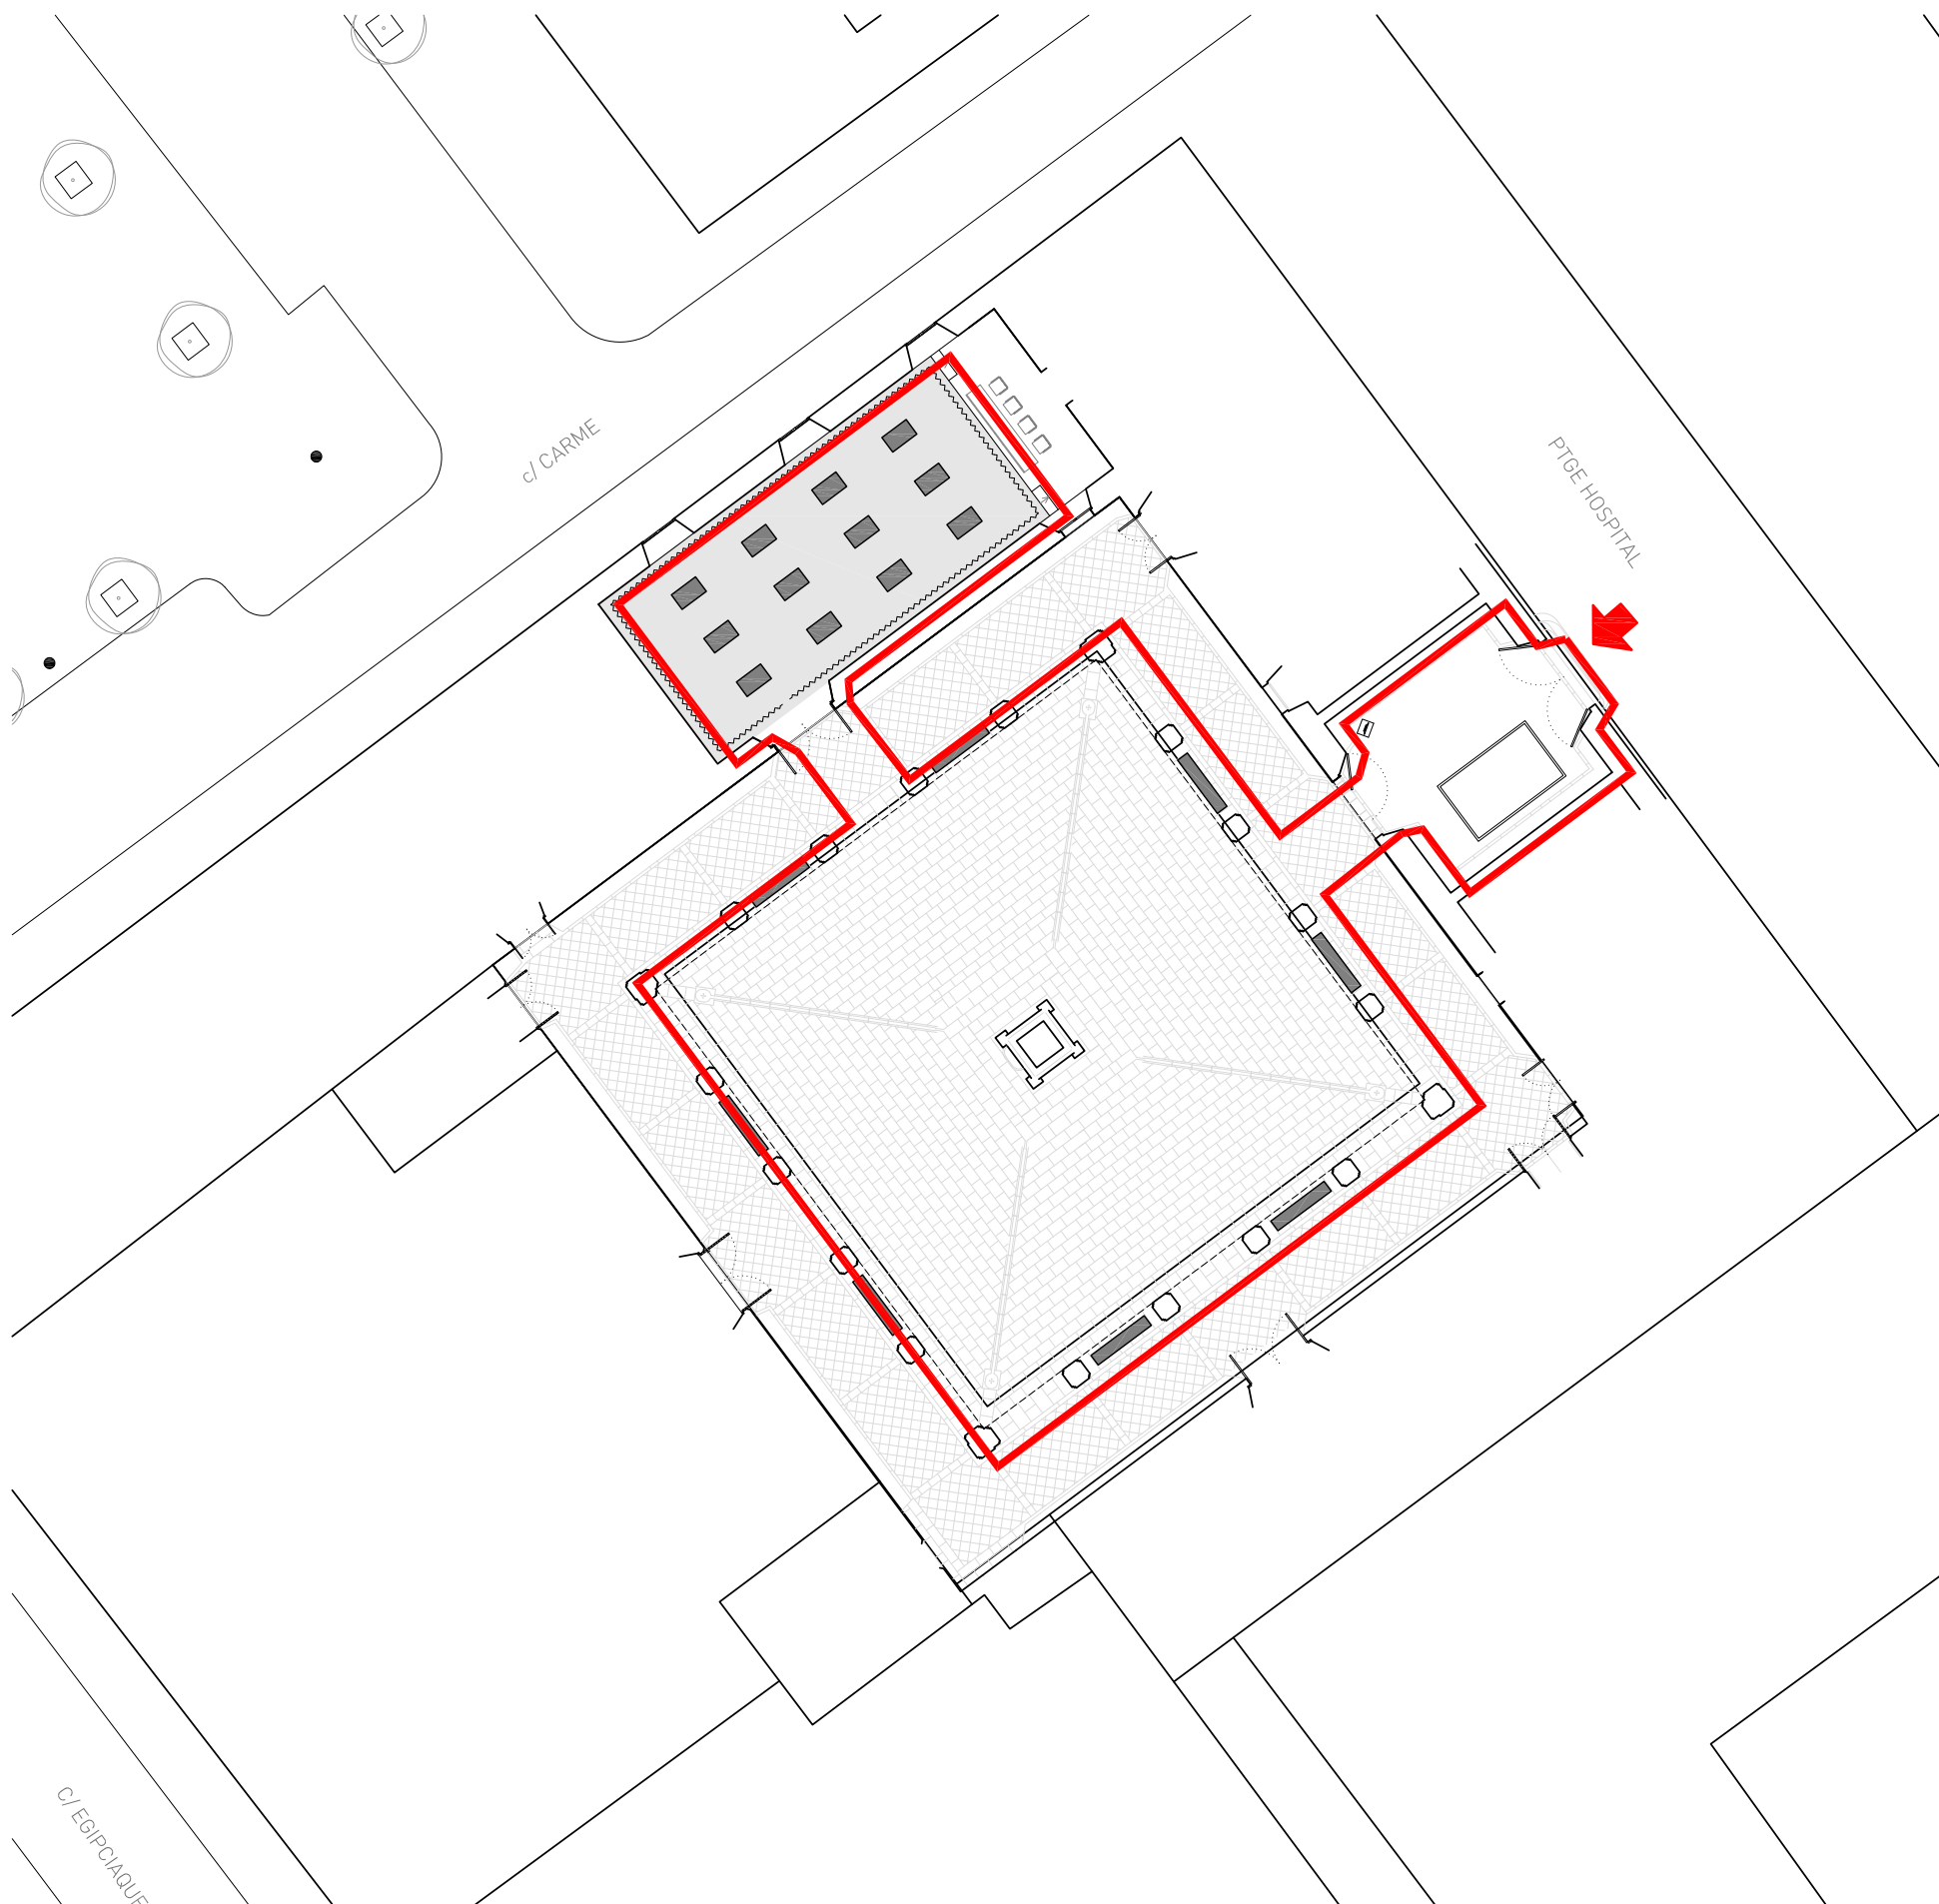


MANCOMUNITAT DE CATALUNYA 1914-2014
Disseny expositiu - Projecte Executiu

02 INSTITUT D'ESTUDIS CATALANS, BARCELONA
PLANTA GENERAL DE SITUACIÓ DE L'ESPAI AL RECINTE


E: 1/250


DECEMBRE 2013

0 2,5 m 5

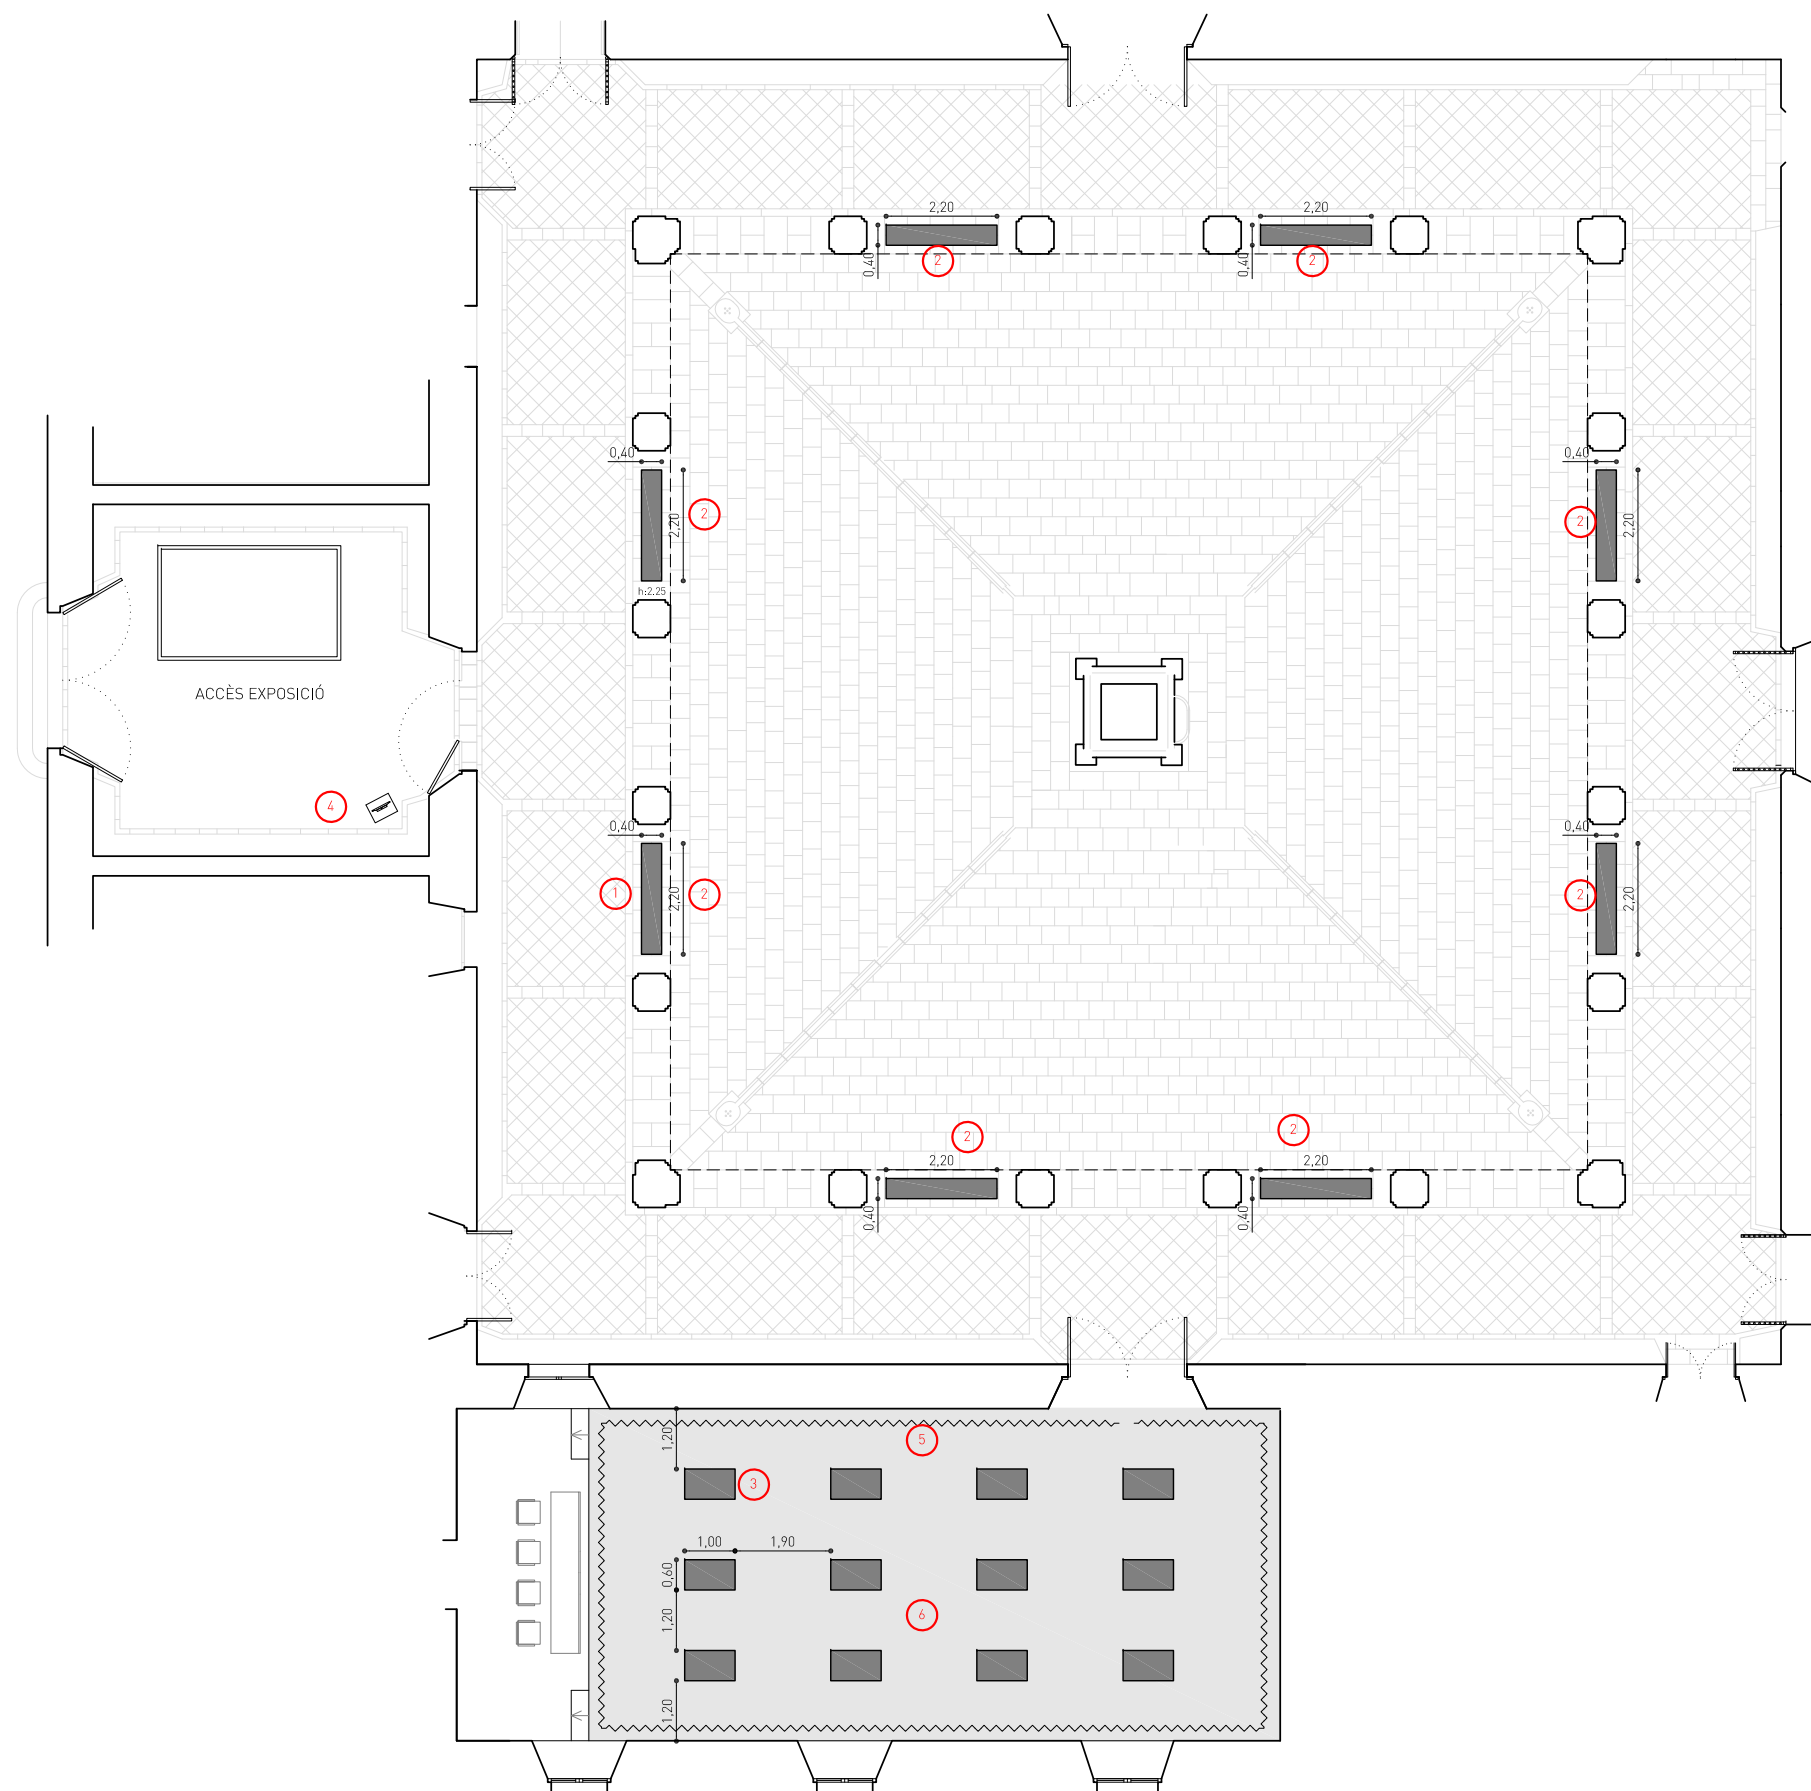

- 1 PANELL D'ACCÉS A L'EXPOSICIÓ (Ref. M501, M502)
- 2 PANELLS INTRODUCCIÓ (Ref. M503)
- 3 PANTALLA 46" (Ref. M504)
- 4 PANTALLA 32" AMB PEU (Ref. M505)
- 5 CORTINA
- 6 MOQUETA I TARIMA PER CABLEJAT DE MONITORS

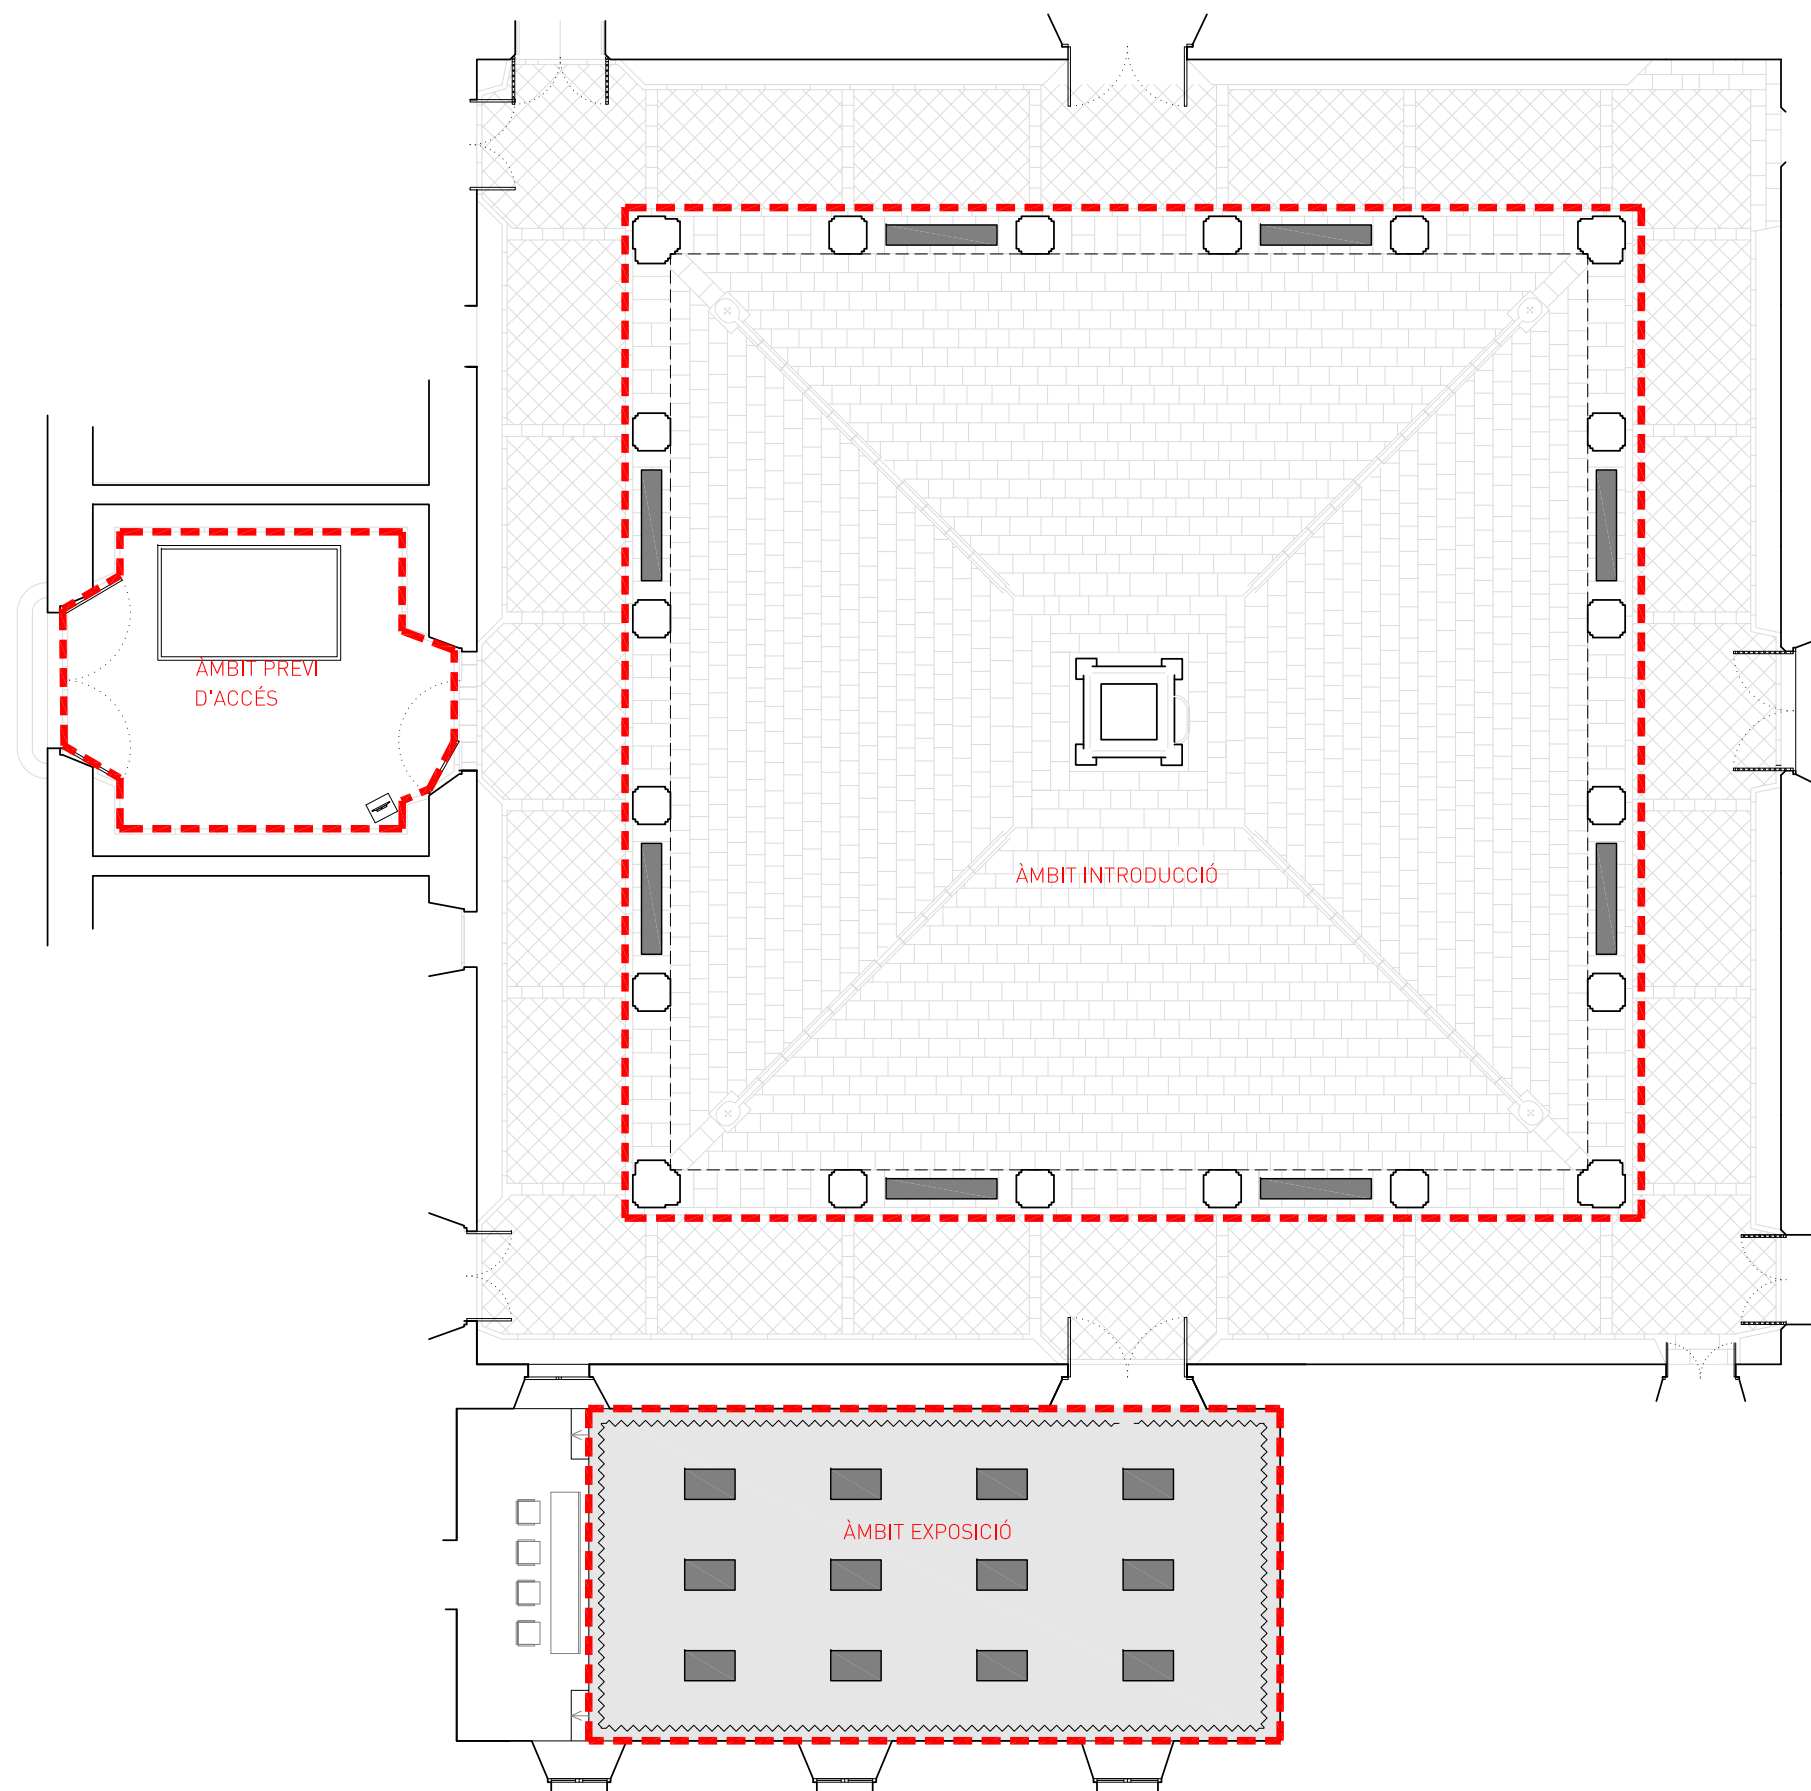

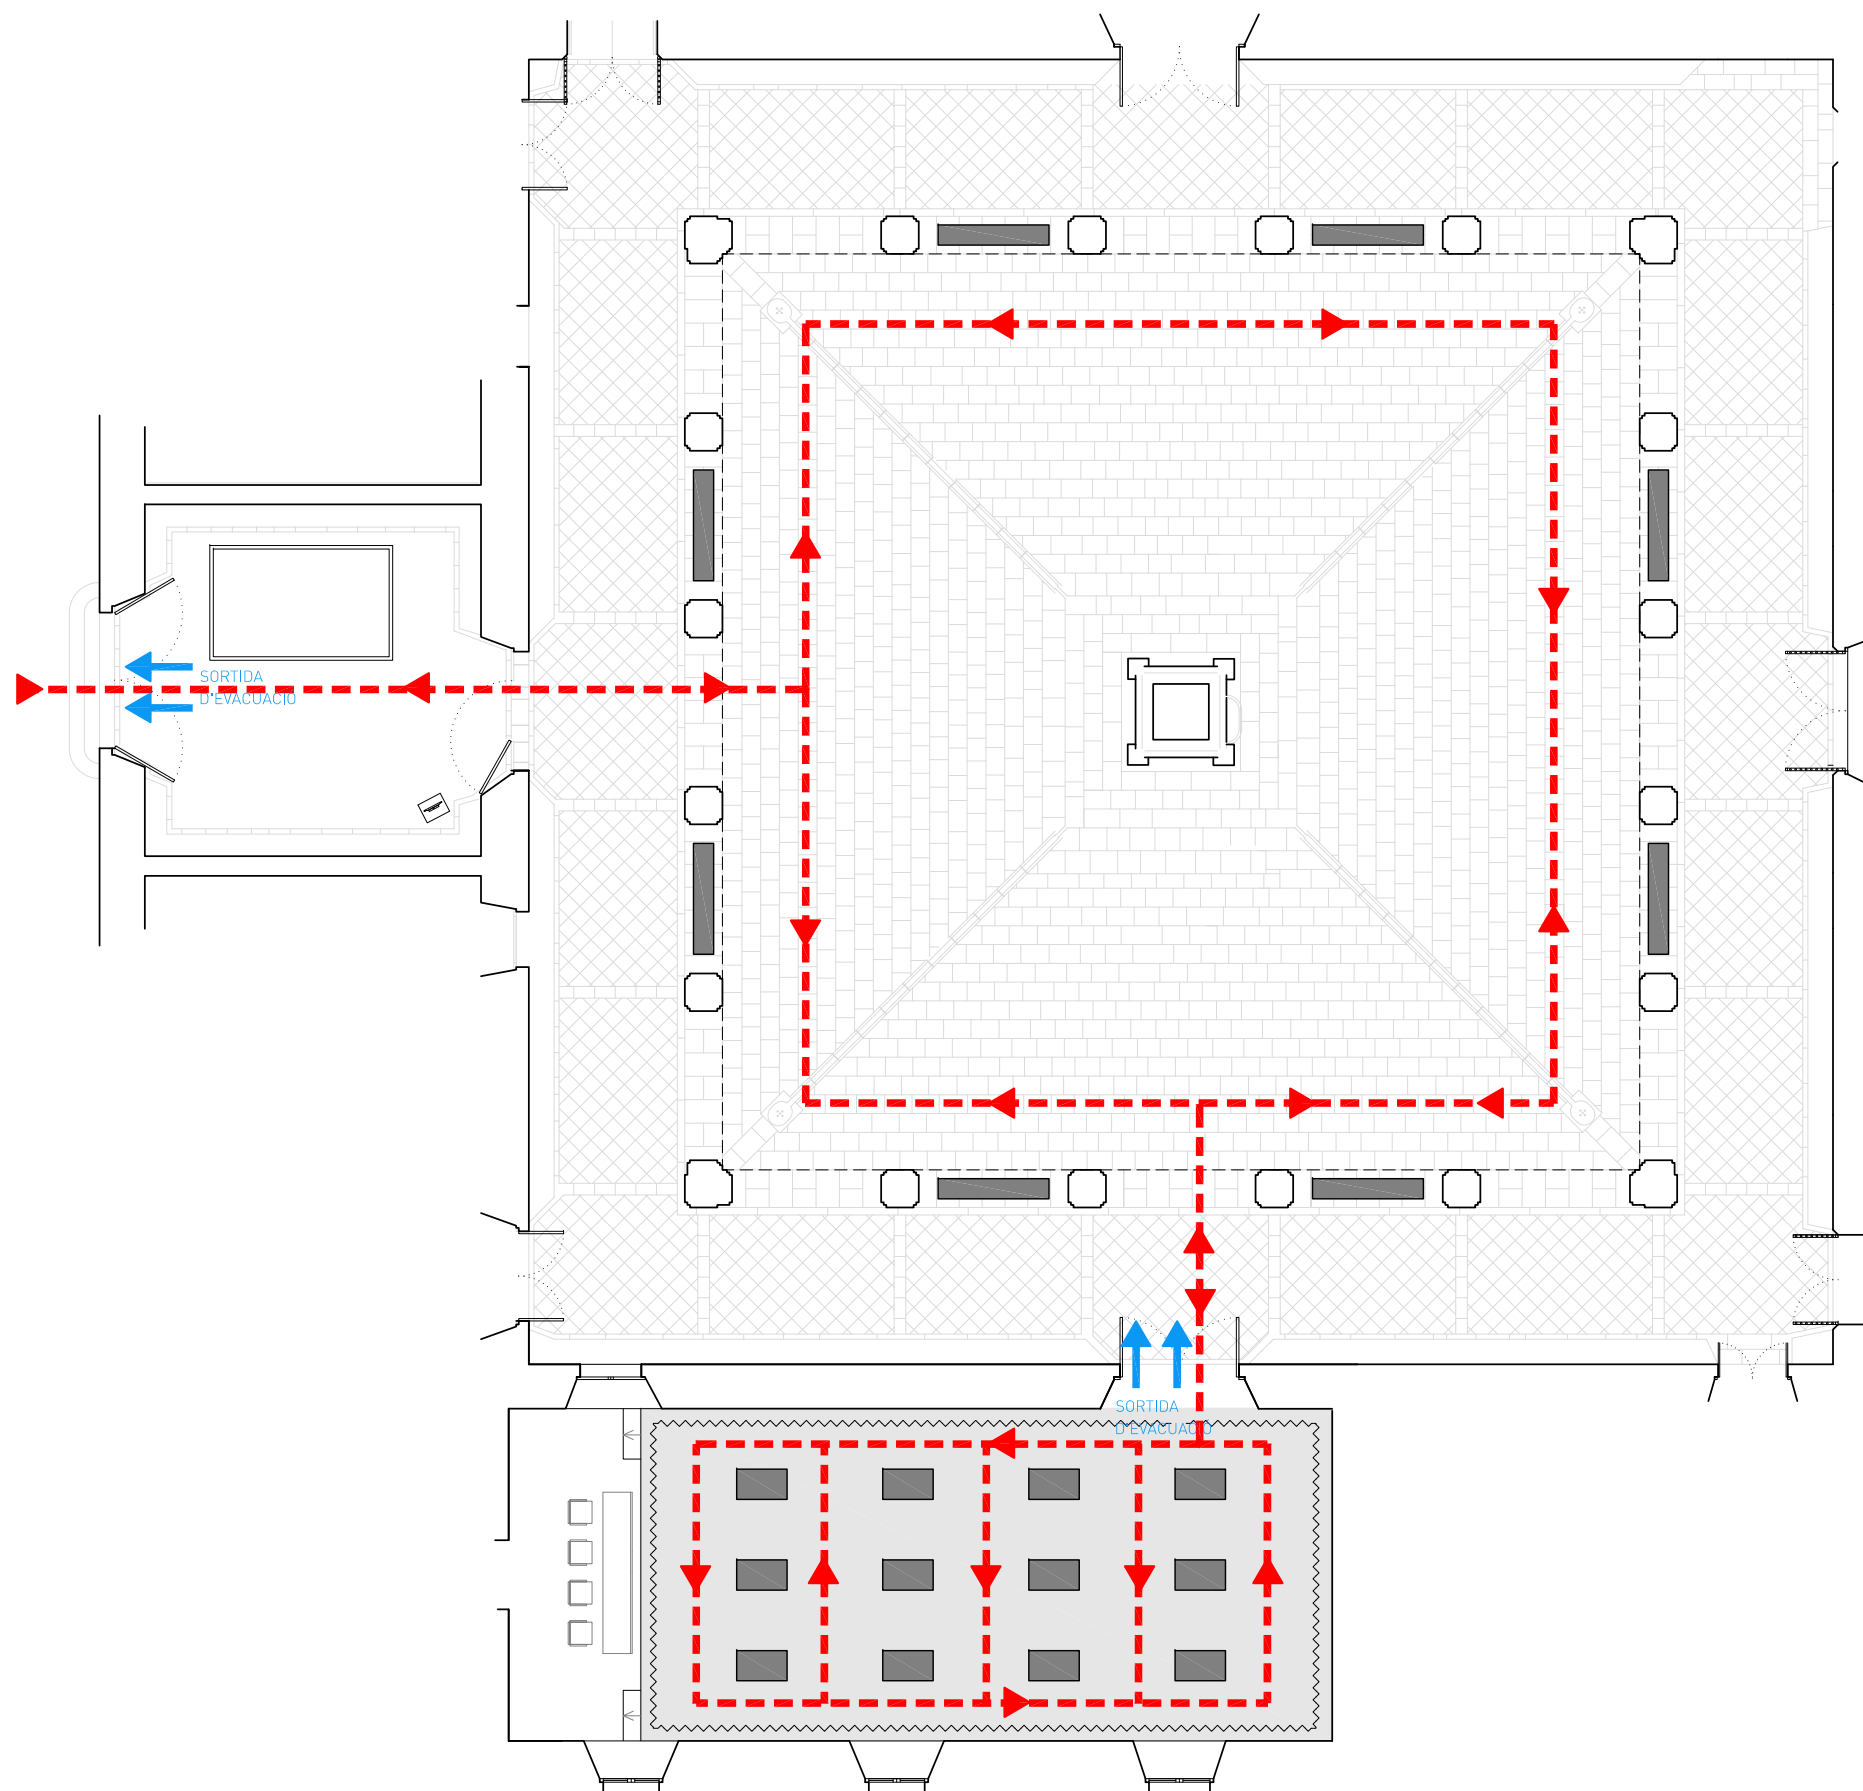


MANCOMUNITAT DE CATALUNYA 1914-2014
Disseny expositiu - Projecte Executiu

05 INSTITUT D'ESTUDIS CATALANS, BARCELONA
PLANTA DE CIRCULACIONS

DECEMBRE 2013

E: 1/150
0 2 m 4

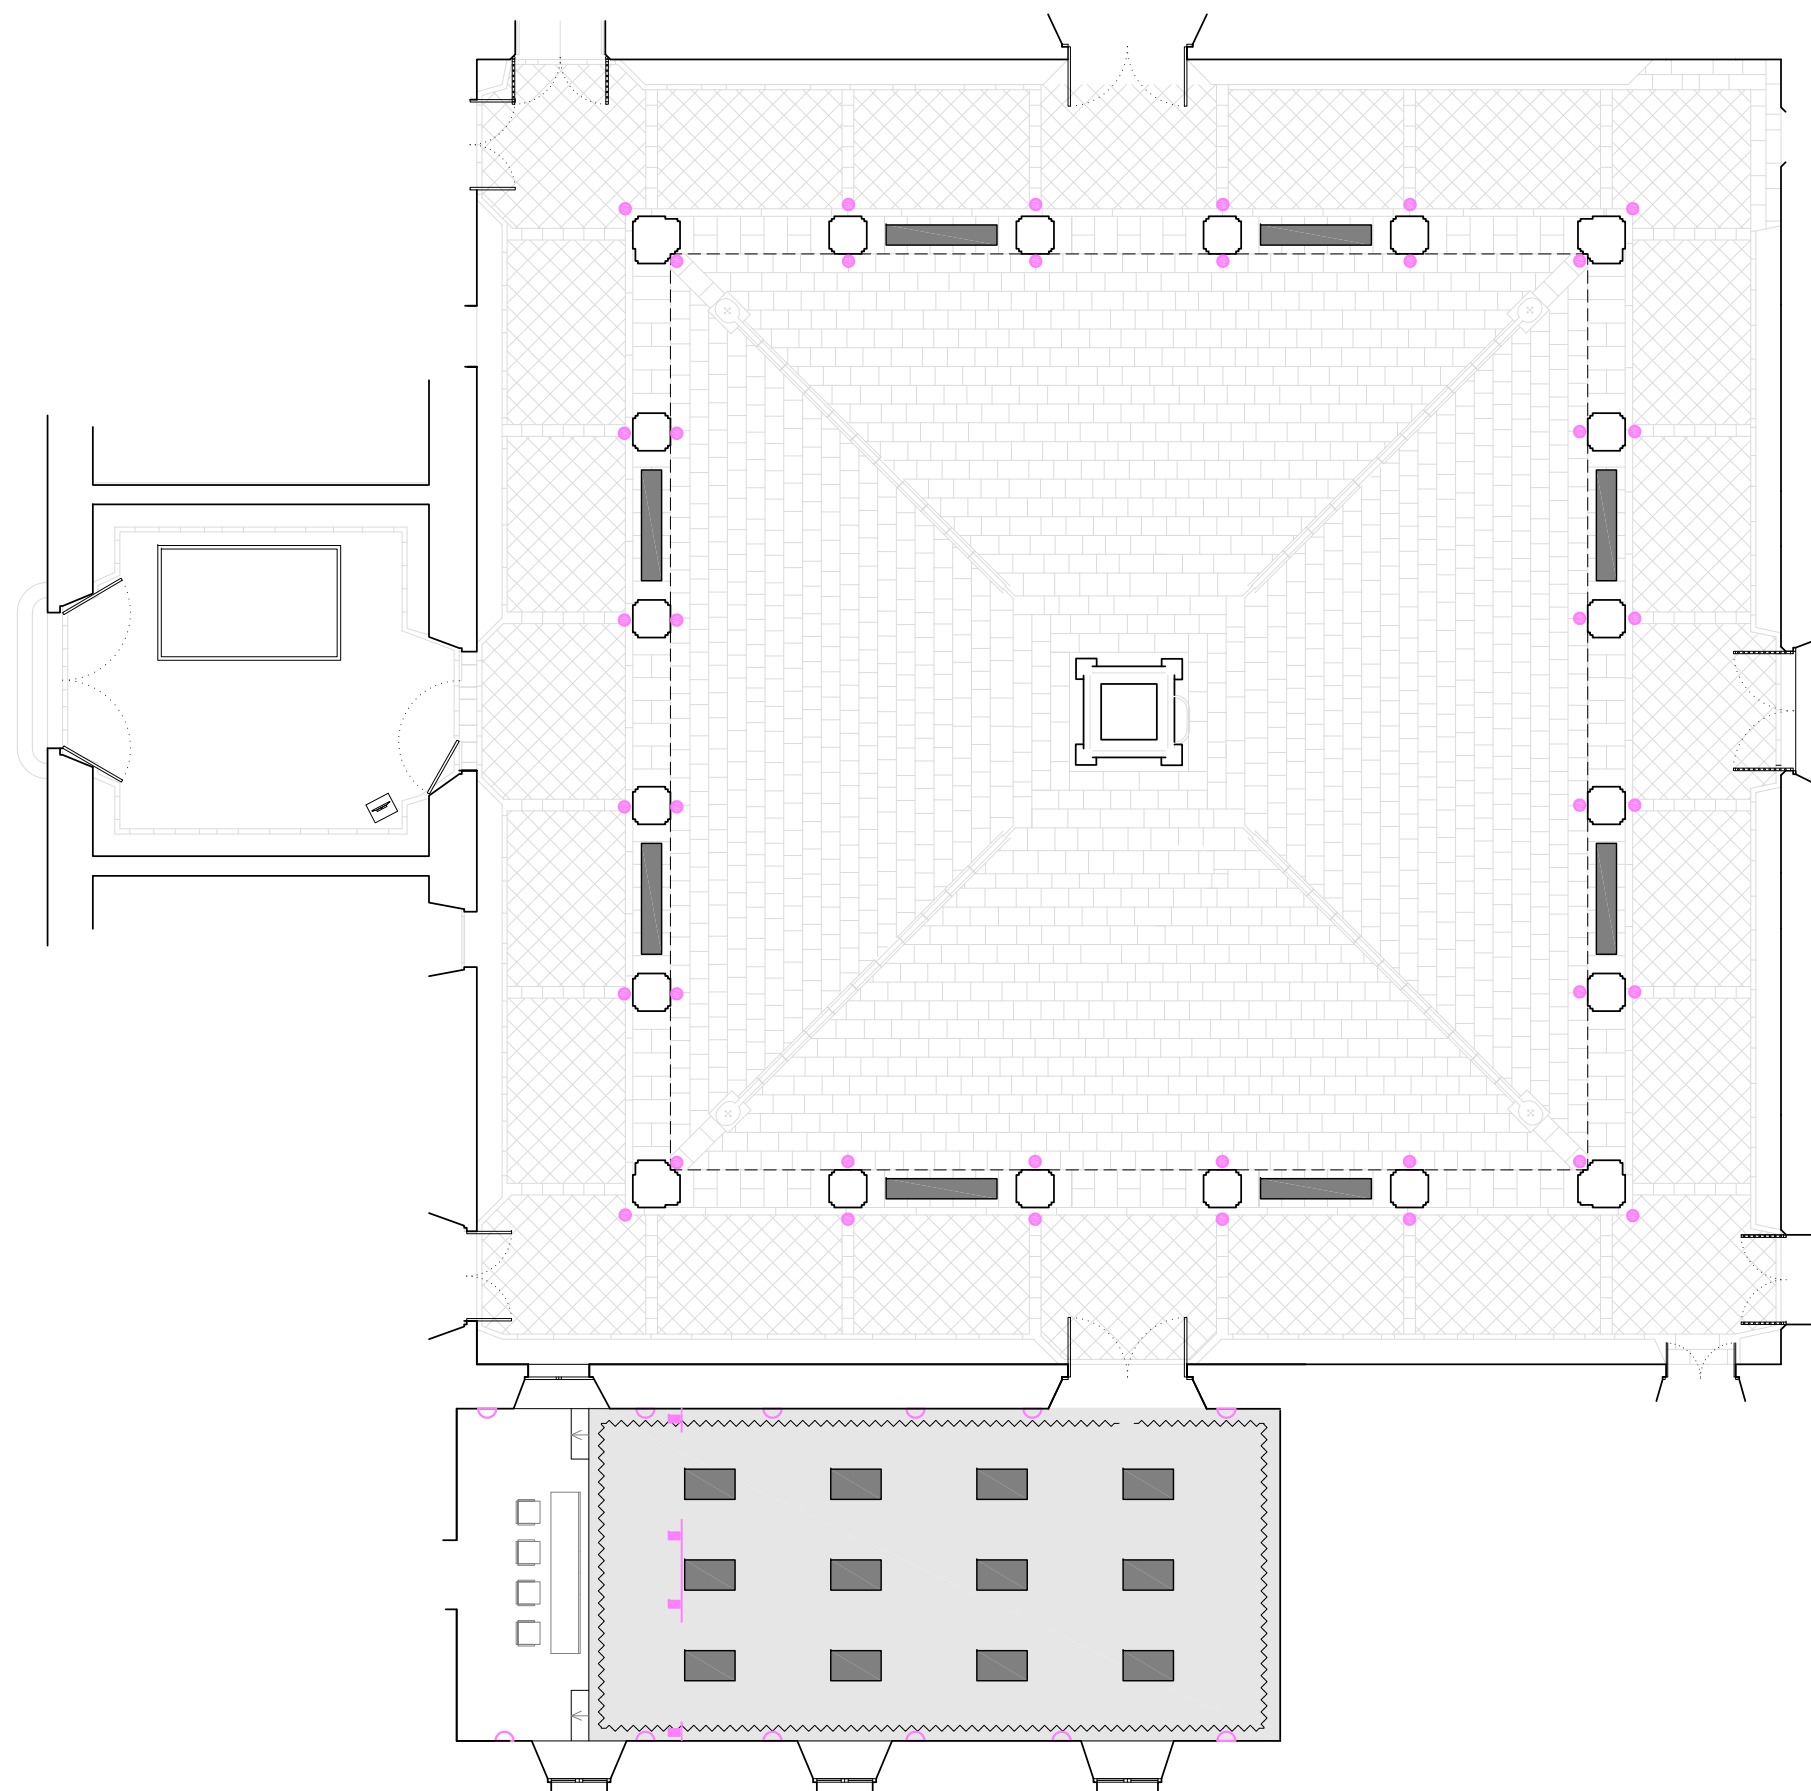

- IL·MINACIÓ EXISTENT A TERRA
- ◐ APLIC DE PARET h=1.70m
- FOCUS PER CARRIL ELECTRIFICAT
- CARRIL ELECTRIFICAT EXISTENT A SOSTRE


MANCOMUNITAT DE CATALUNYA 1914-2014
Disseny expositiu - Projecte Executiu

06 INSTITUT D'ESTUDIS CATALANS, BARCELONA
PLANTA D'IL·LUMINACIÓ

E: 1/150

DECEMBRE 2013

0 2 m 4

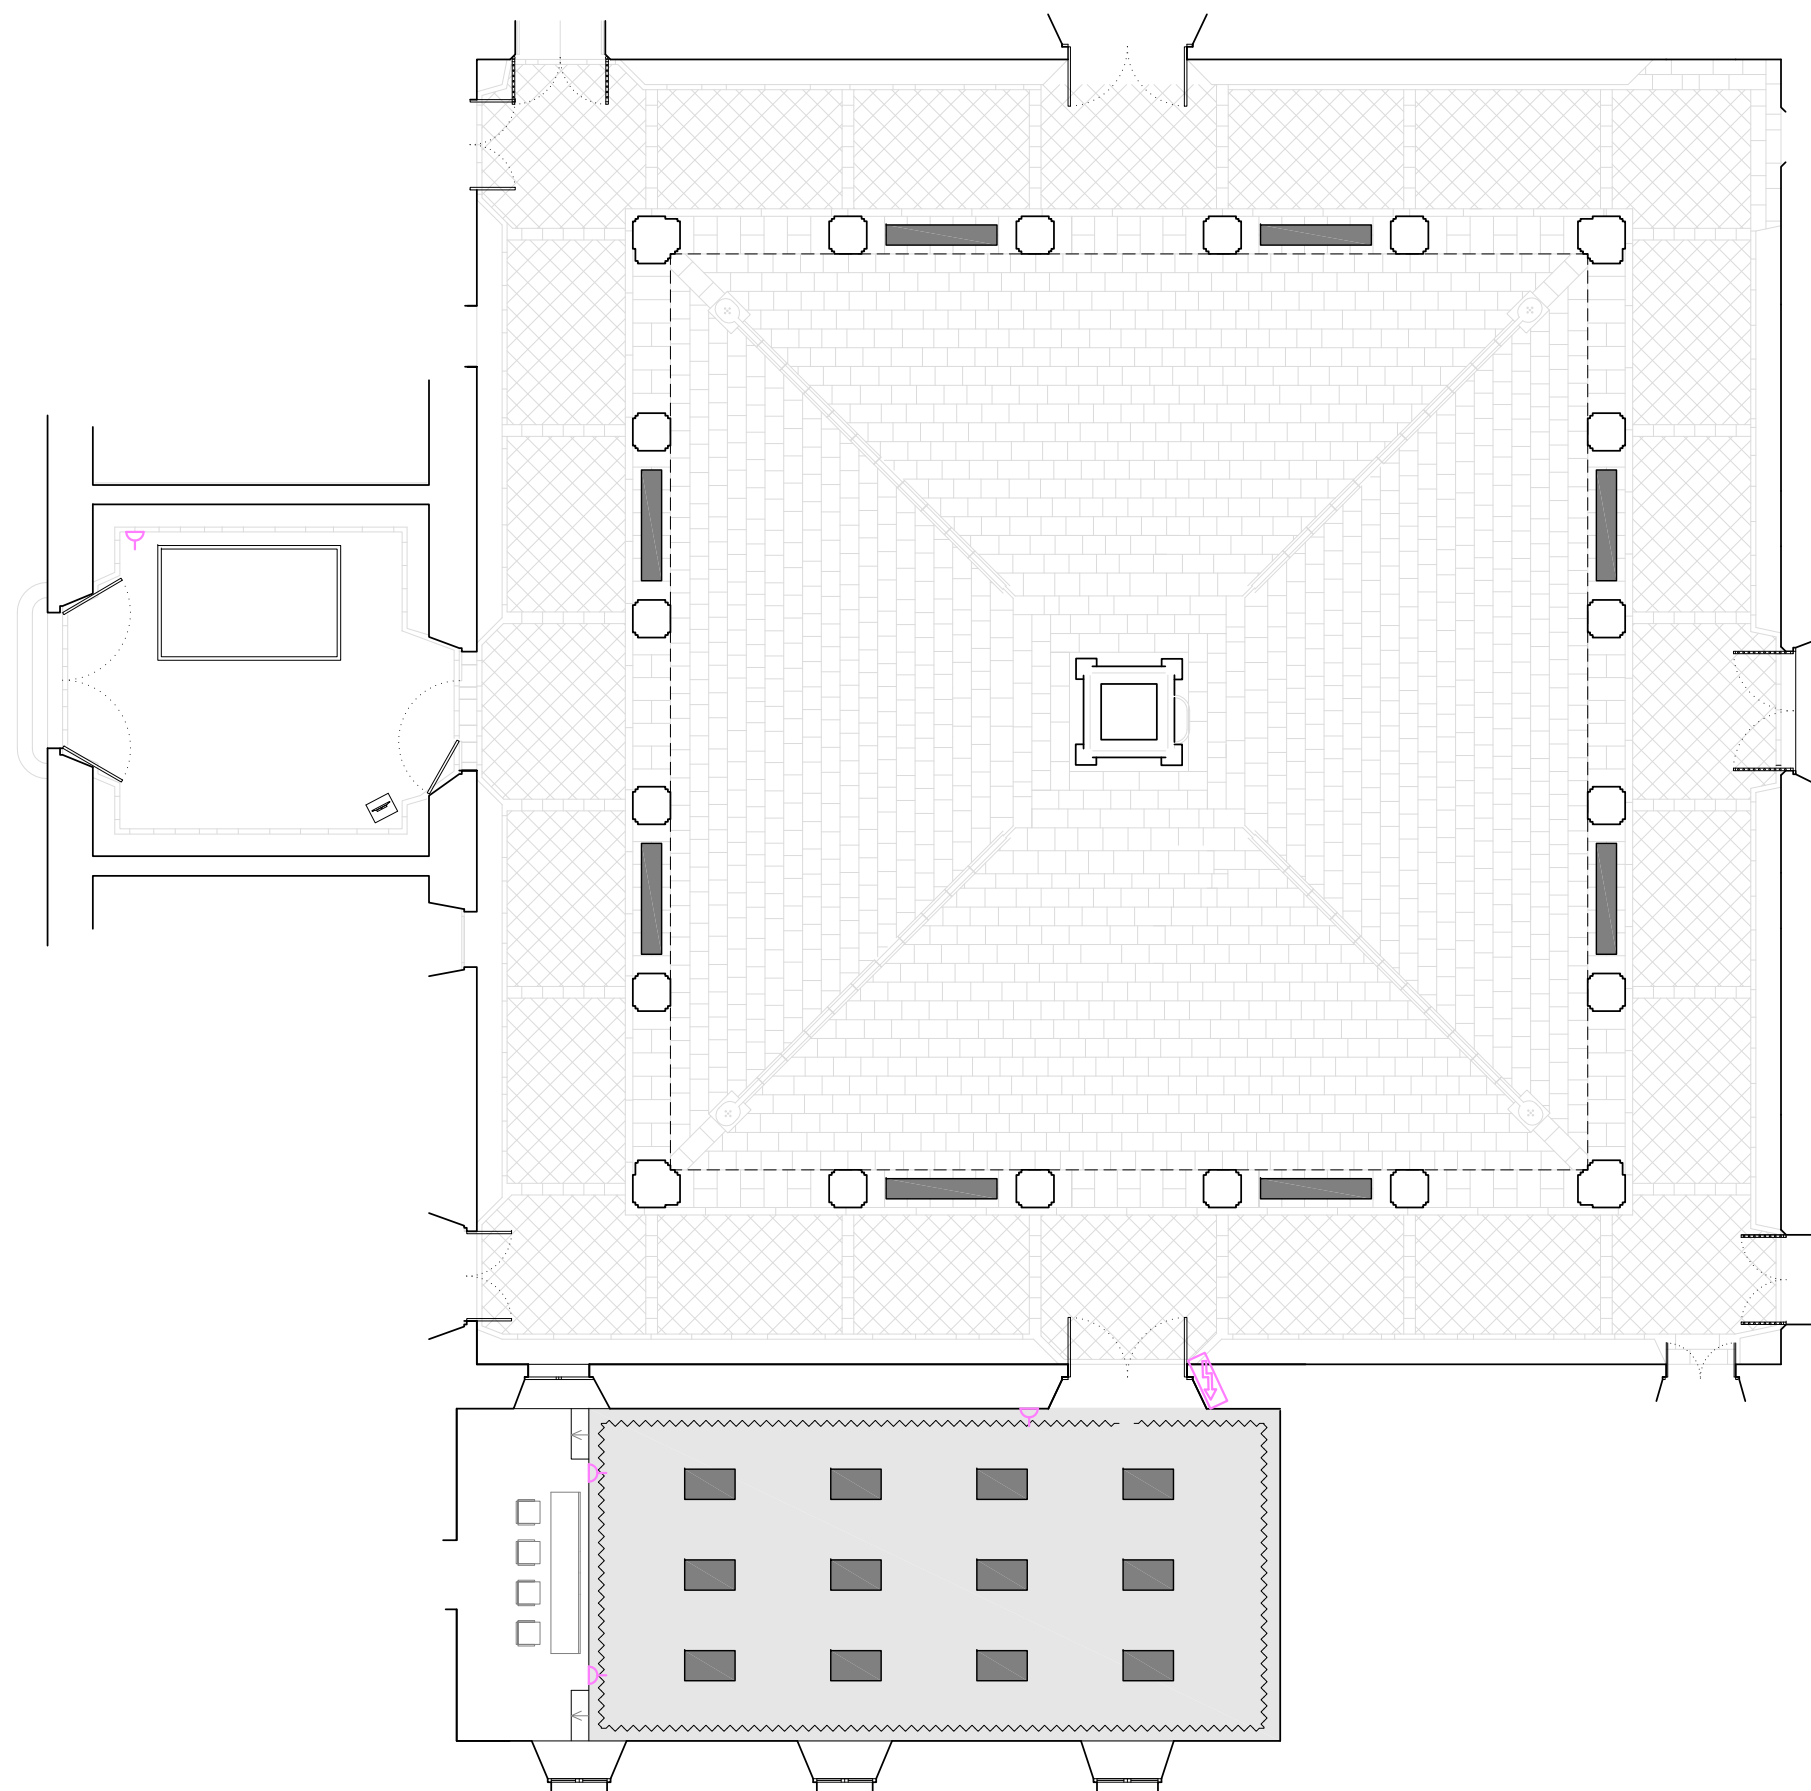

ELECTRICITAT

-  QUADRE ELÈCTRIC EXISTENT
-  PRESSA DE CORRENT EXISTENT
-  CAIXA SOTA PAVIMENT EXISTENT
-  CARRIL ELECTRIFICAT EXISTENT
-  CONNEXIONS ELÈCTRIQUES


MANCOMUNITAT DE CATALUNYA 1914-2014
Disseny expositiu - Projecte Executiu

07 INSTITUT D'ESTUDIS CATALANS, BARCELONA
PLANTA D'INSTAL·LACIONS

E: 1/150

DECEMBRE 2013

0 2 m 4

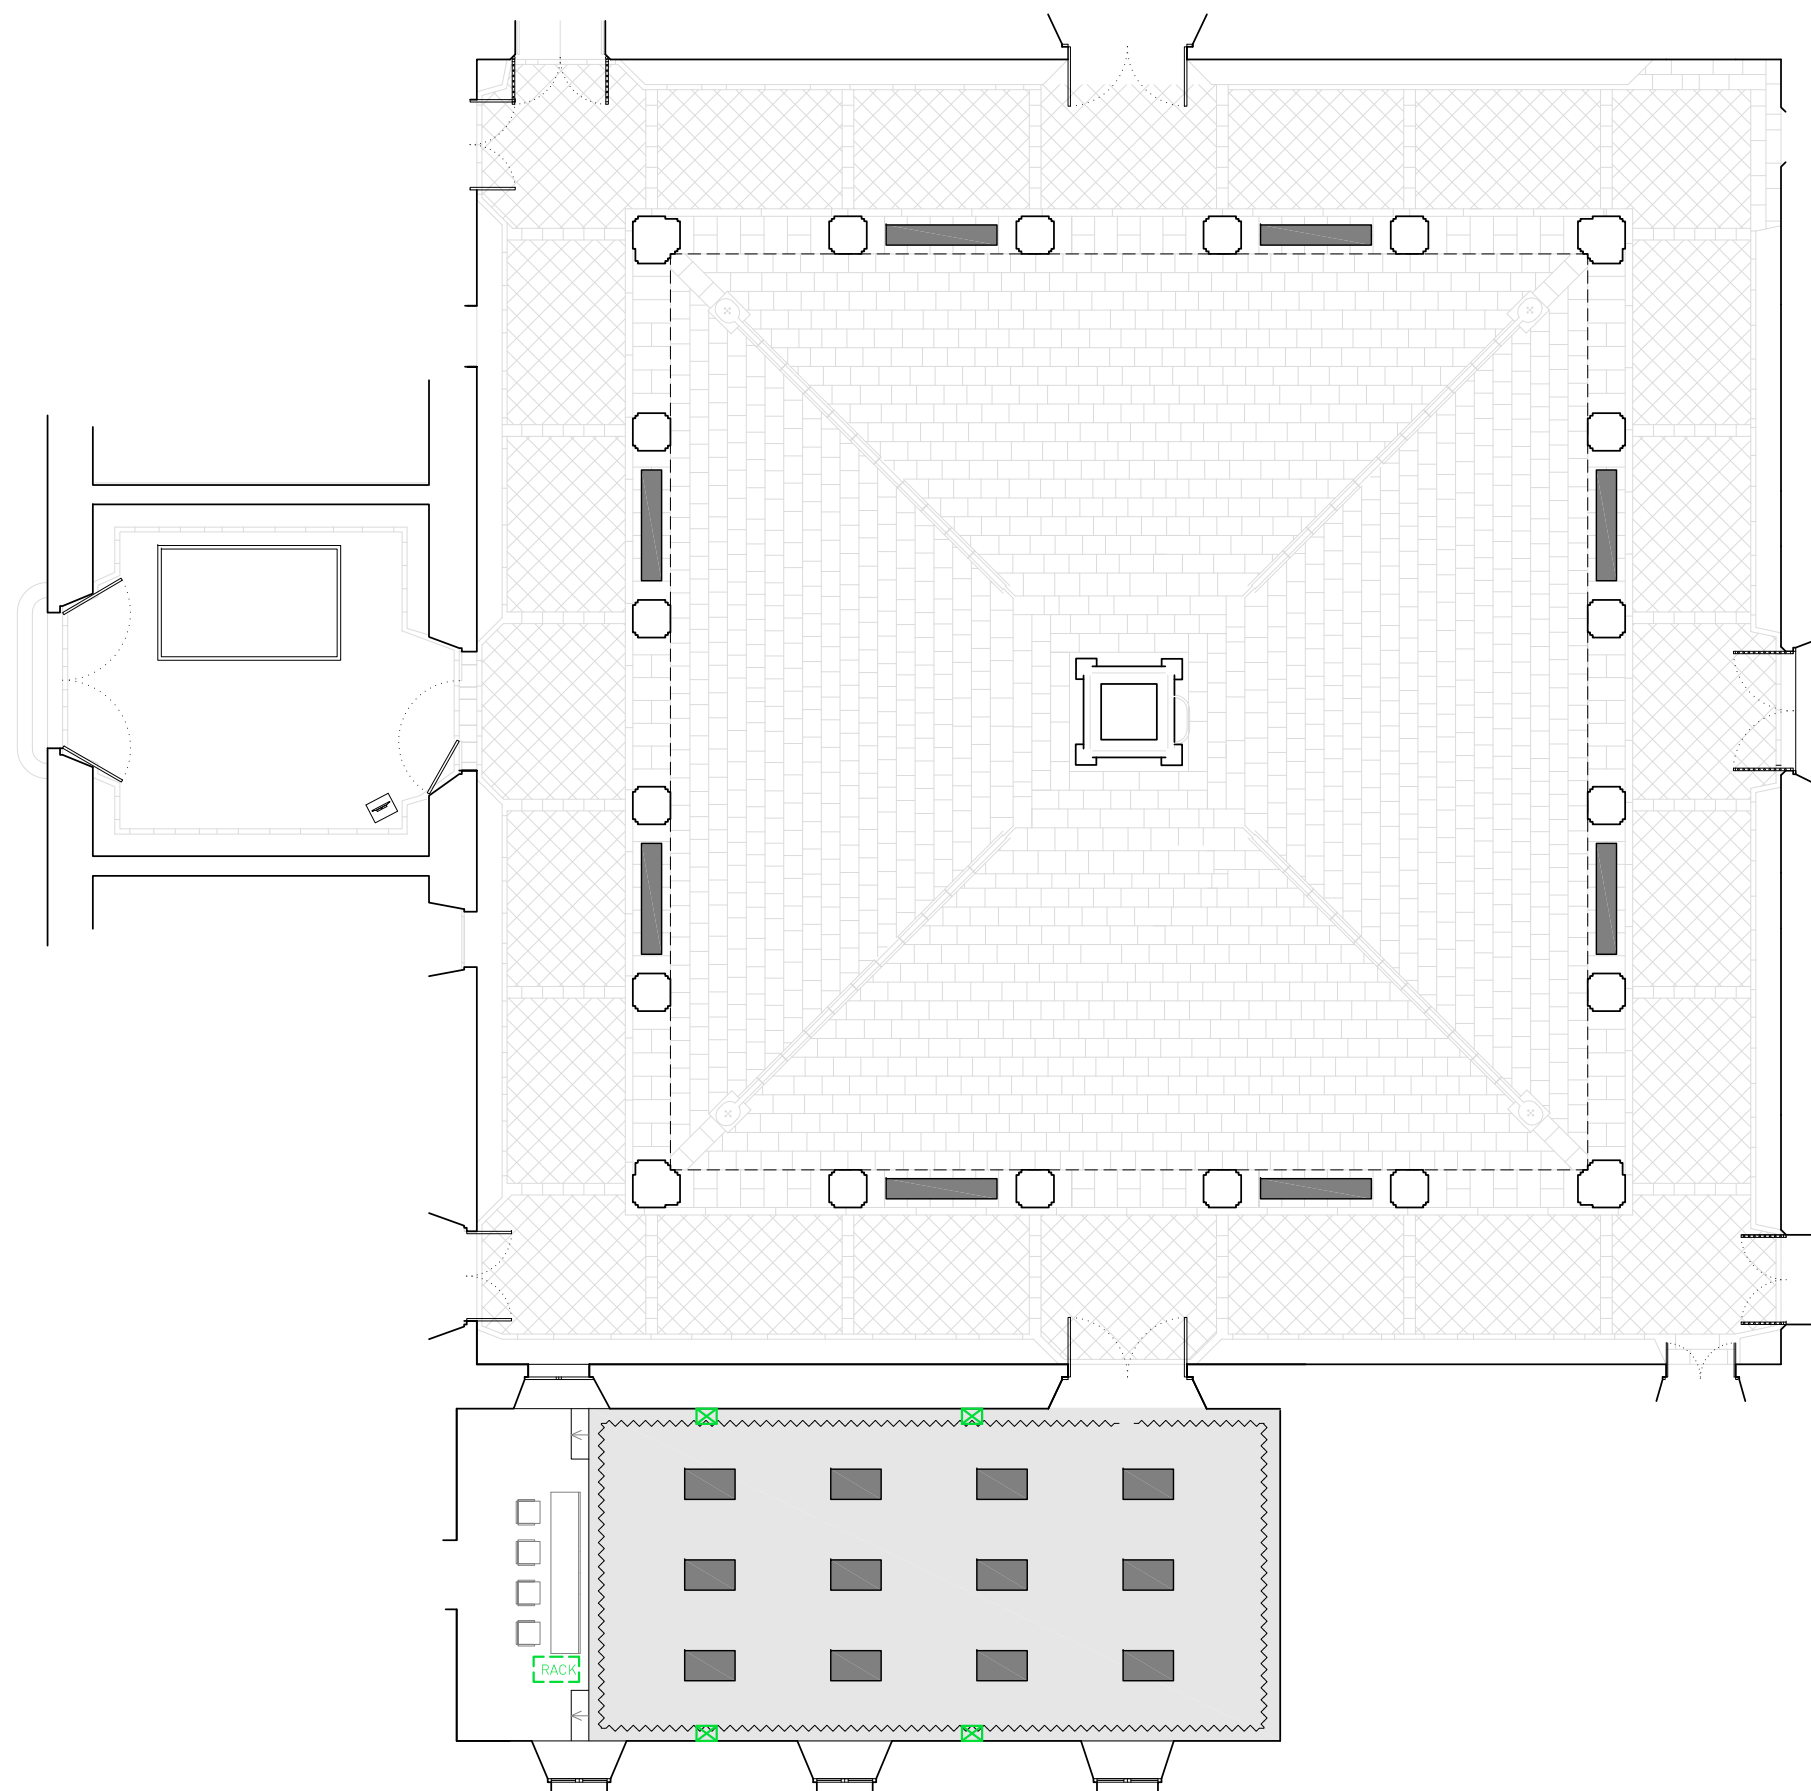

INSTAL·LACIONS AUDIOVISUALS

ALTAVEU (4uts)

RACK PER PROJECCIONS I ÀUDIO


MANCOMUNITAT DE CATALUNYA 1914-2014
Disseny expositiu - Projecte Executiu

08 INSTITUT D'ESTUDIS CATALANS, BARCELONA
PLANTA D'INSTAL·LACIONS AUDIOVISUALS

E: 1/150

DECEMBRE 2013

0 2 m 4

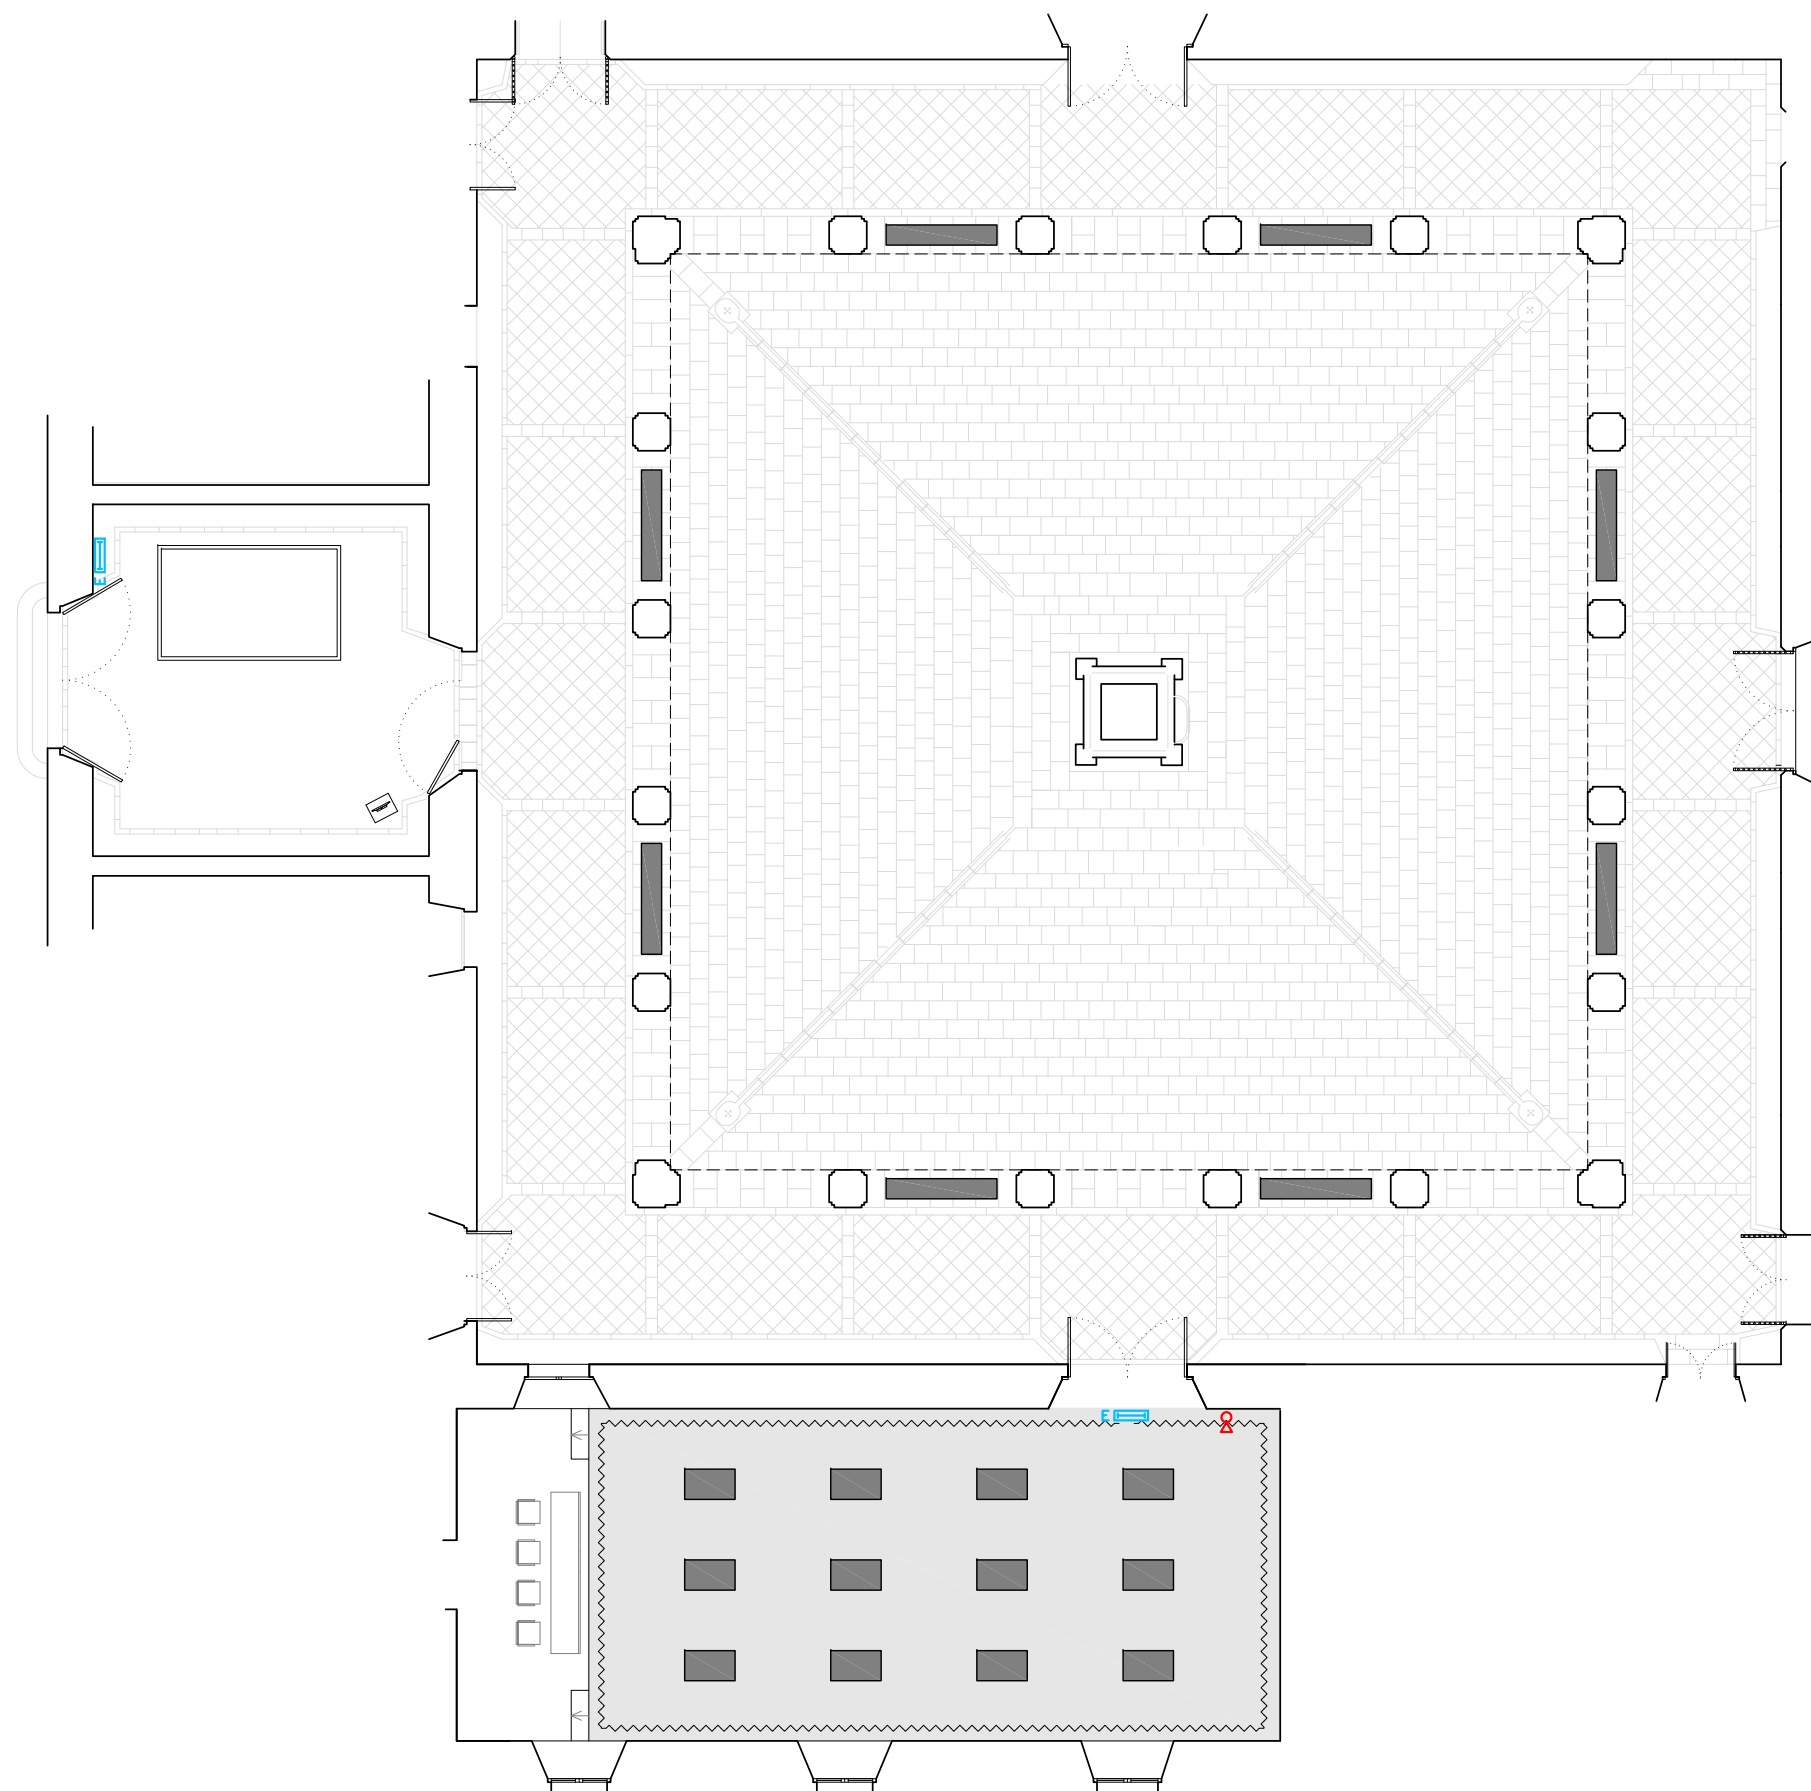

INSTAL·LACIONS INCENDIS

- BIE
- EXTINTOR MANUAL DE POLS

INSTAL·LACIONS EMERGÈNCIES

- ENLLUMENAT PERMANENT


MANCOMUNITAT DE CATALUNYA 1914-2014
Disseny expositiu - Projecte Executiu

09 INSTITUT D'ESTUDIS CATALANS, BARCELONA
PLANTA D'EMERGÈNCIES EXISTENT

E: 1/150


DECEMBRE 2013

0 2 m 4

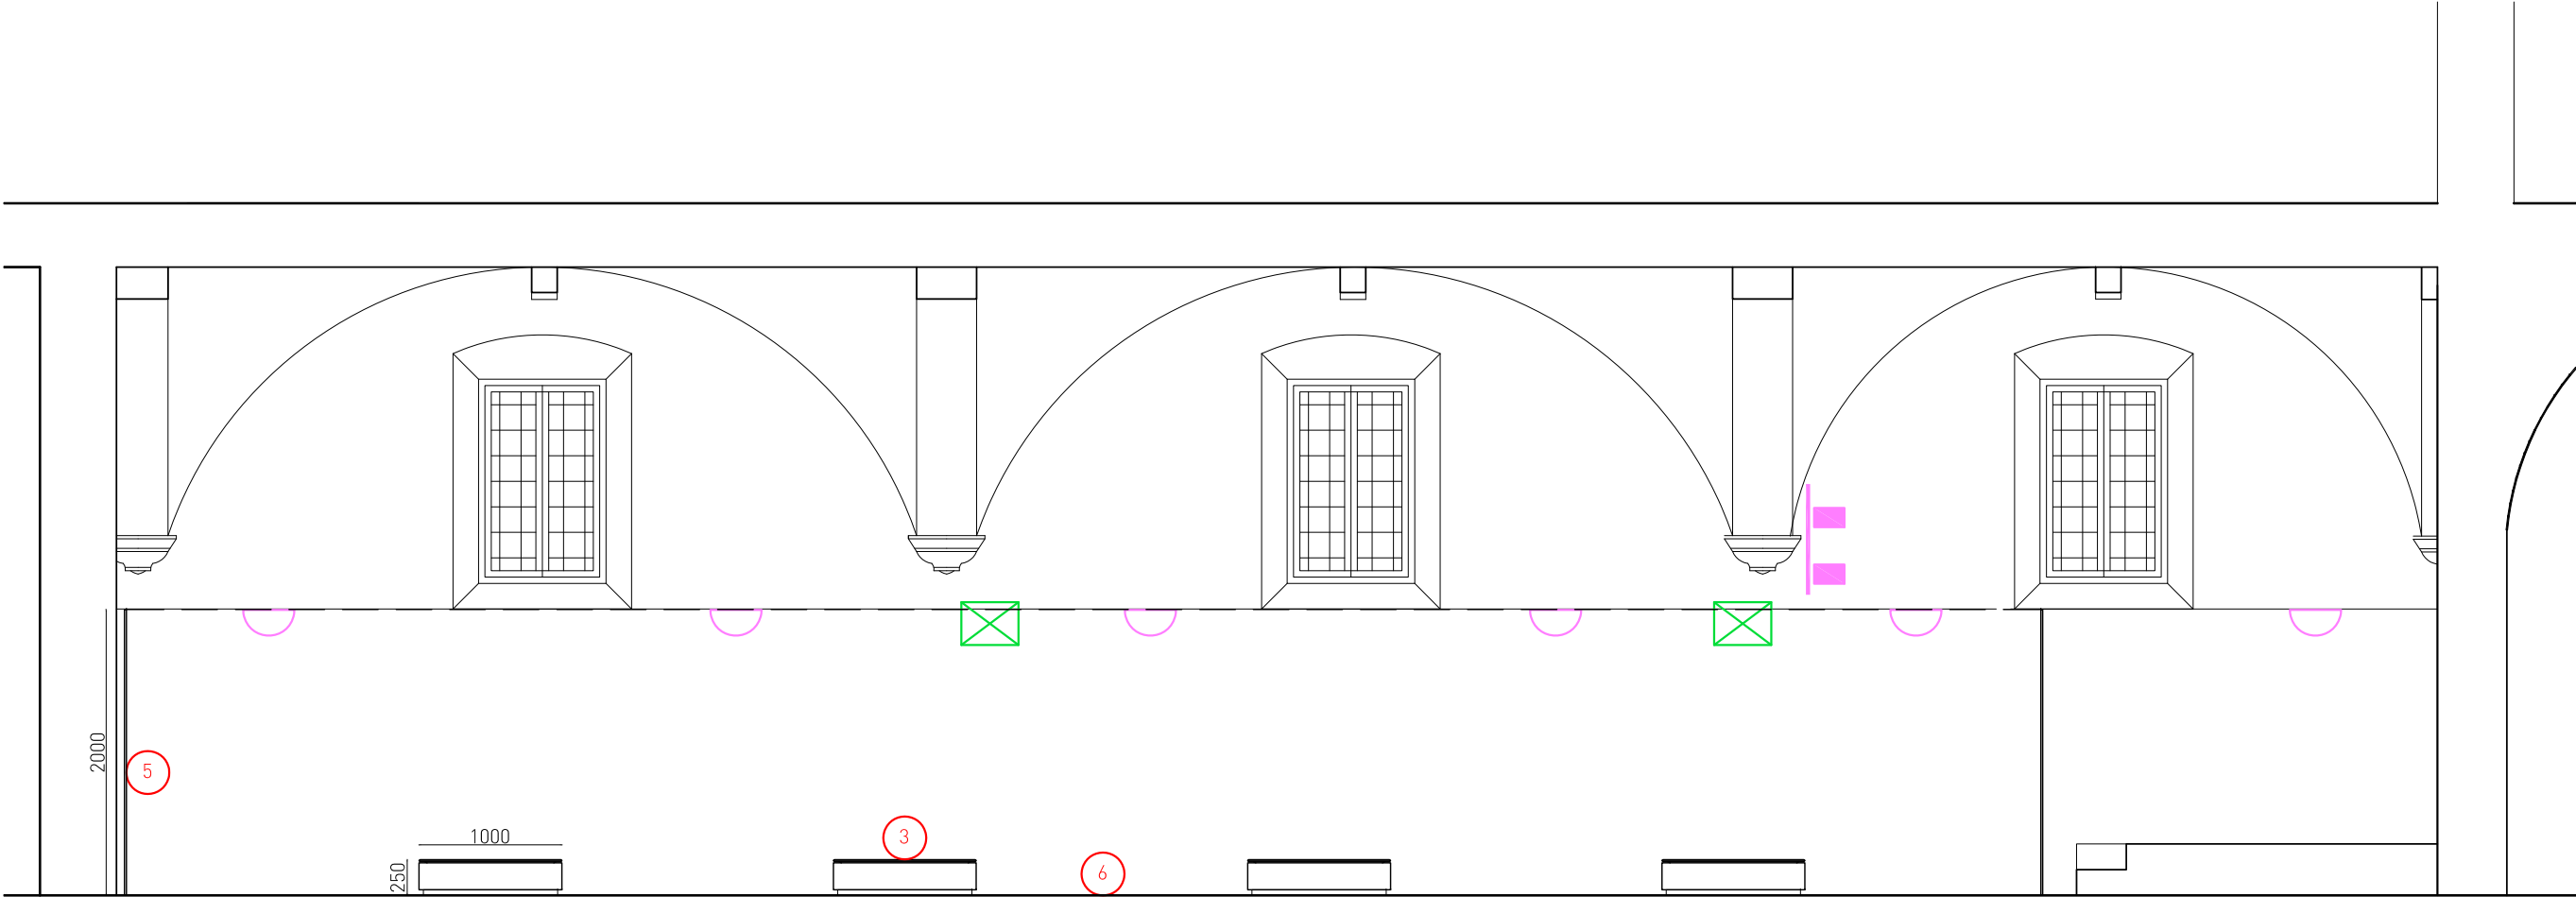

SECCIÓ 1

- 1 PANELL D'ACCÉS A L'EXPOSICIÓ (Ref. M501, M502)
- 2 PANELLS INTRODUCCIÓ (Ref. M503)
- 3 PANTALLA 46" (Ref. M504)
- 4 PANTALLA 32" AMB PEU (Ref. M505)
- 5 CORTINA
- 6 MOQUETA I TARIMA PER CABLEJAT DE MONITORS

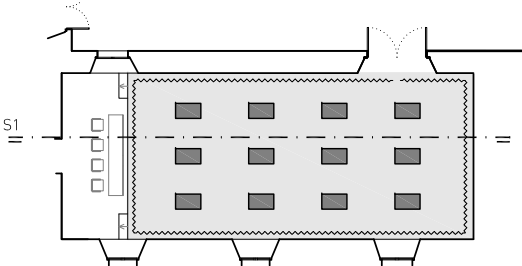


- ALTAVEU (4uts)
- ILUMINACIÓ EXISTENT A TERRA
- APLIC DE PARET h=1.90m
- FOCUS PER CARRIL ELECTRIFICAT
- CARRIL ELECTRIFICAT EXISTENT A SOSTRE


MANCOMUNITAT DE CATALUNYA 1914-2014
Disseny expositiu - Projecte Executiu

10 INSTITUT D'ESTUDIS CATALANS, BARCELONA
SECCIÓ


DECEMBRE 2013

0 1 m 2
E: 1/50

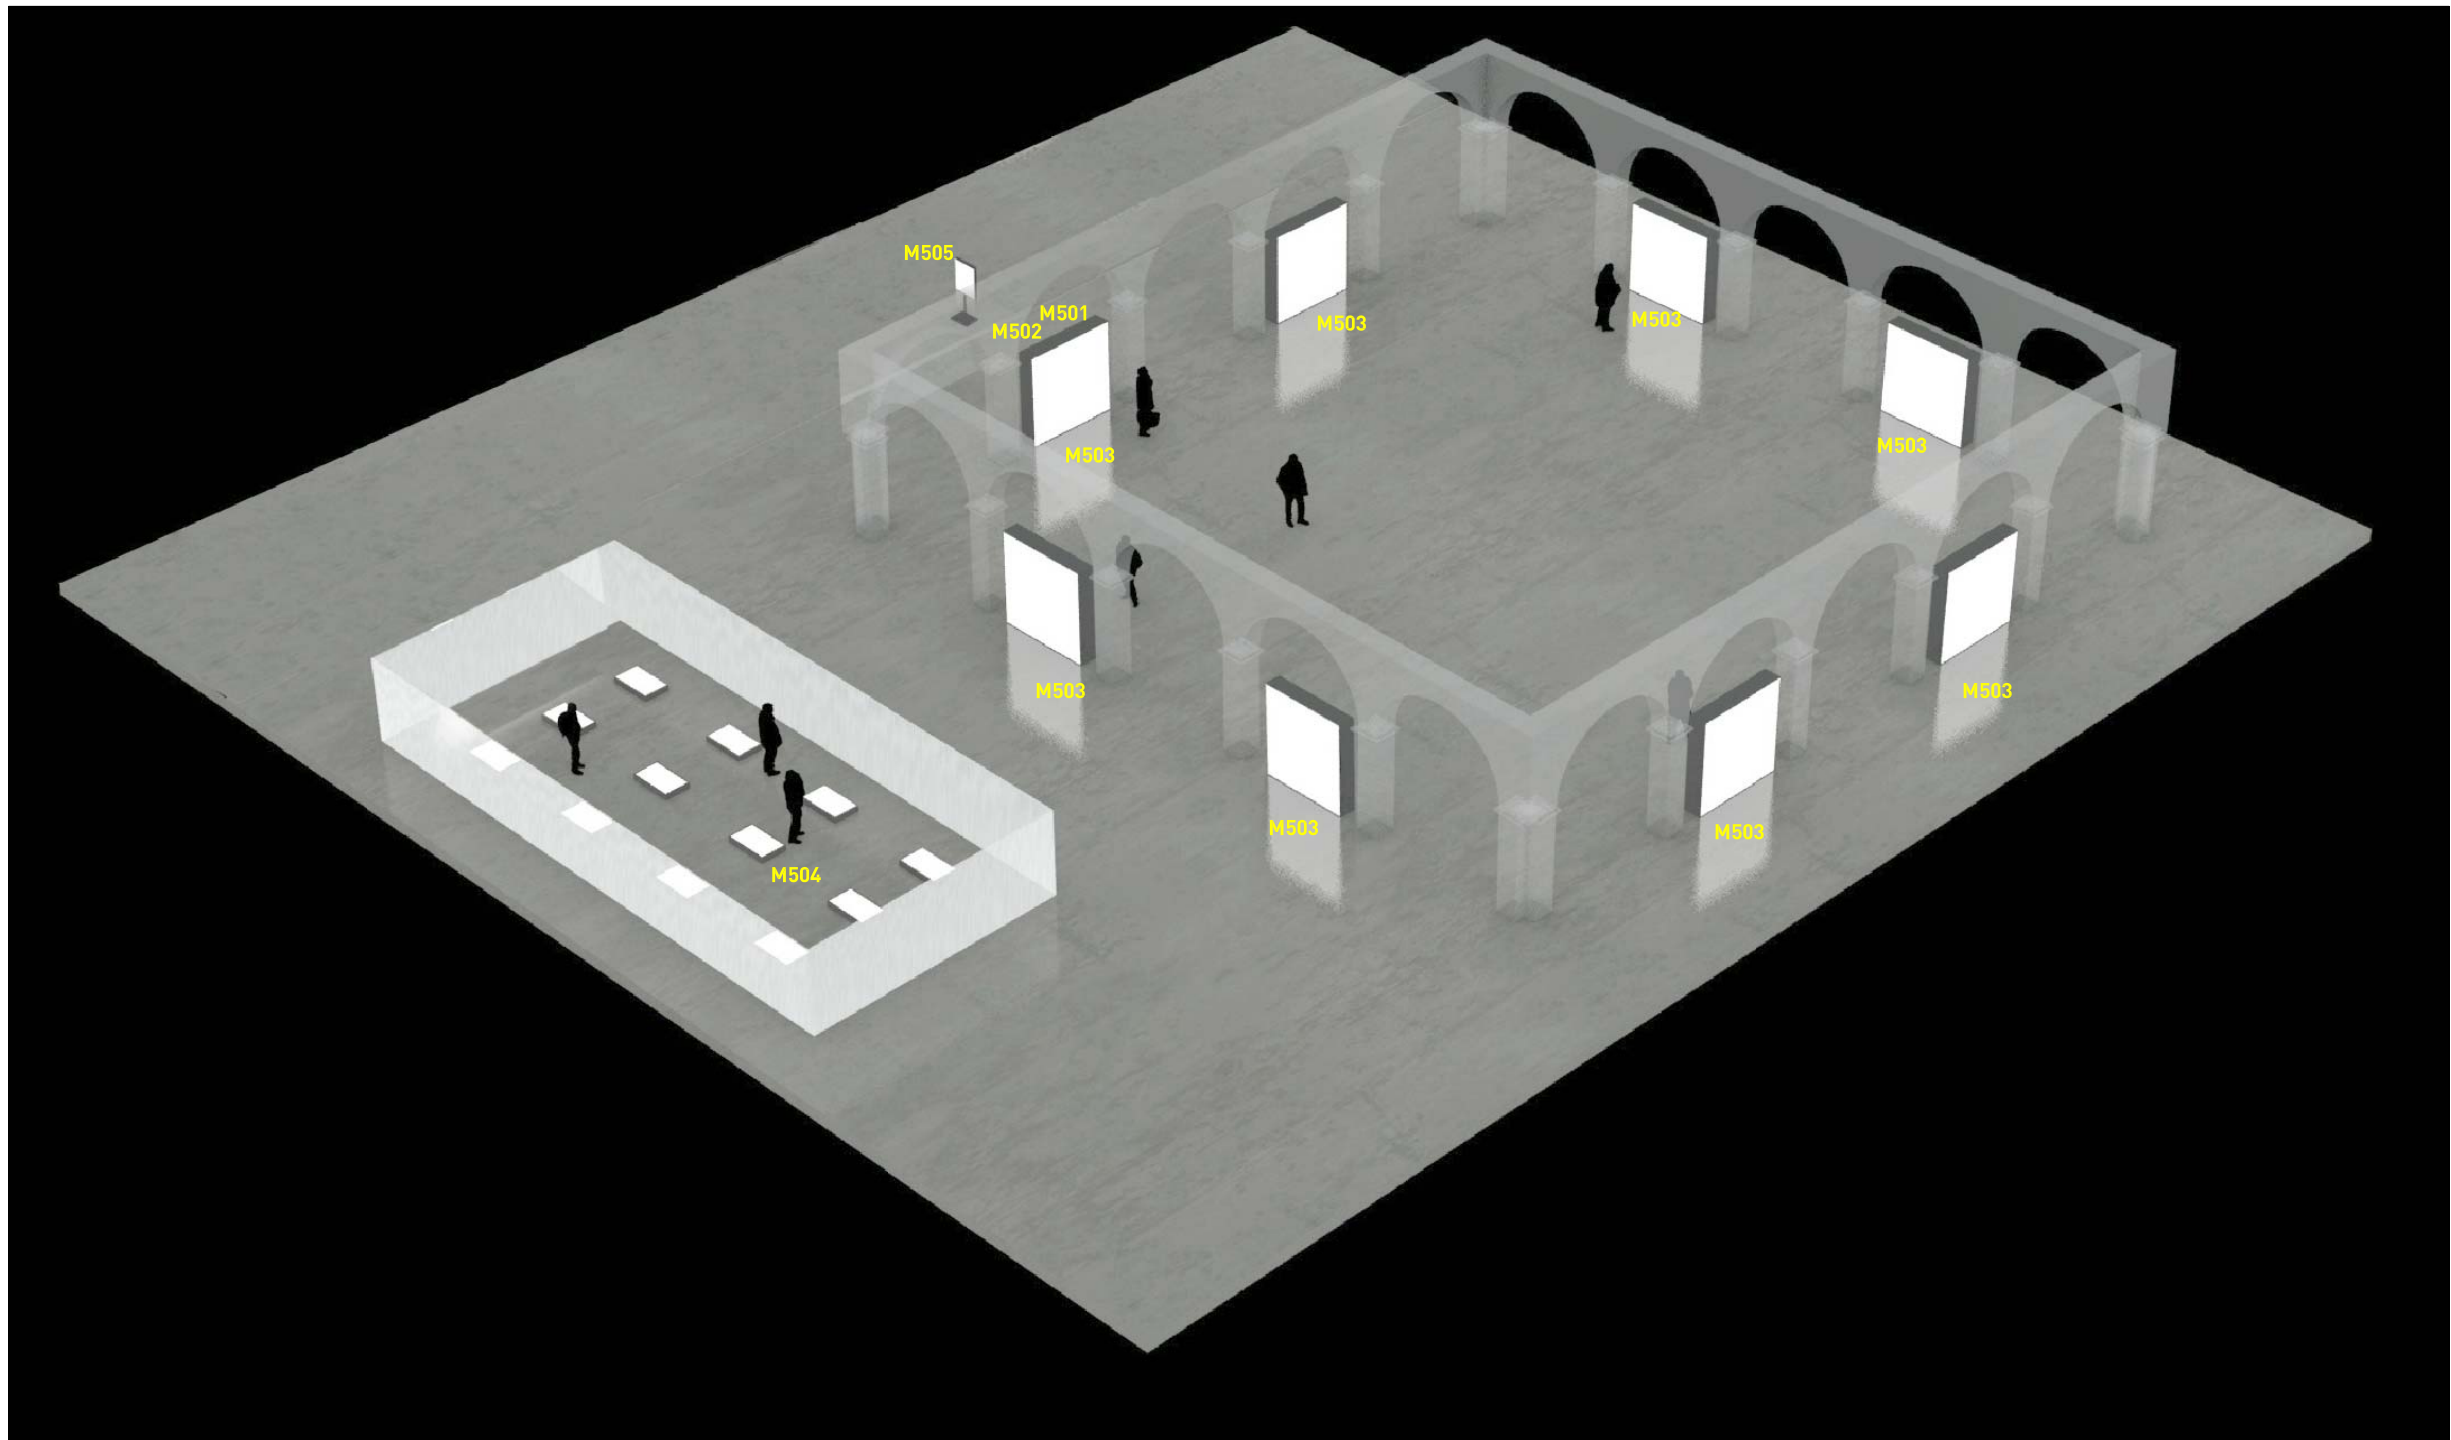

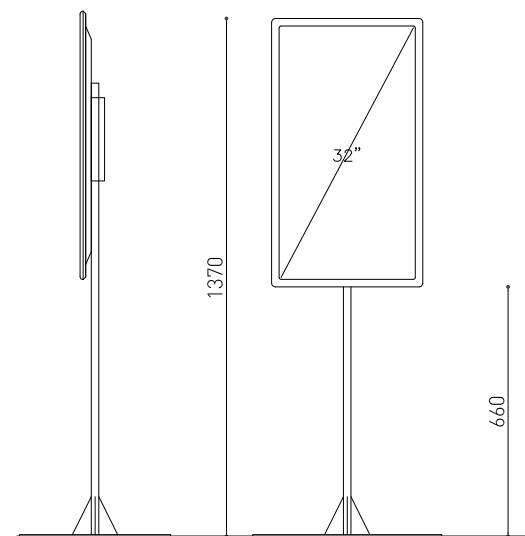


ALÇAT FRONTAL i LATERAL

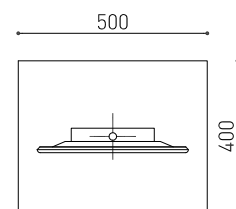

SECCIÓ EN PLANTA

Monitor amb peu: Peça formada per monitor de 32" vertical, fixat a suport metàl·lic, format per perfil tubular d'acer de 30 mm de diàmetre, soldat amb cartelles a una xapa d'acer de 5 mm. Tot el conjunt soldat i galvanitzat a taller. Mides segons detalls.

Ref. M505

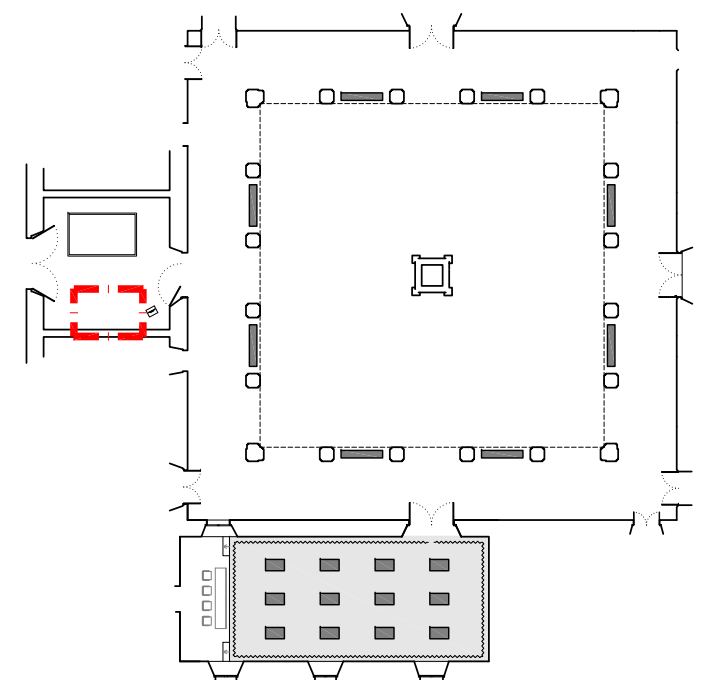

MANCOMUNITAT DE CATALUNYA 1914-2014
Disseny expositiu - Projecte Executiu


12.1

INSTITUT D'ESTUDIS CATALANS, BARCELONA
DETALL PANTALLA D'ACCÉS


E: 1/20

DECEMBRE 2013


0 20 cm 60

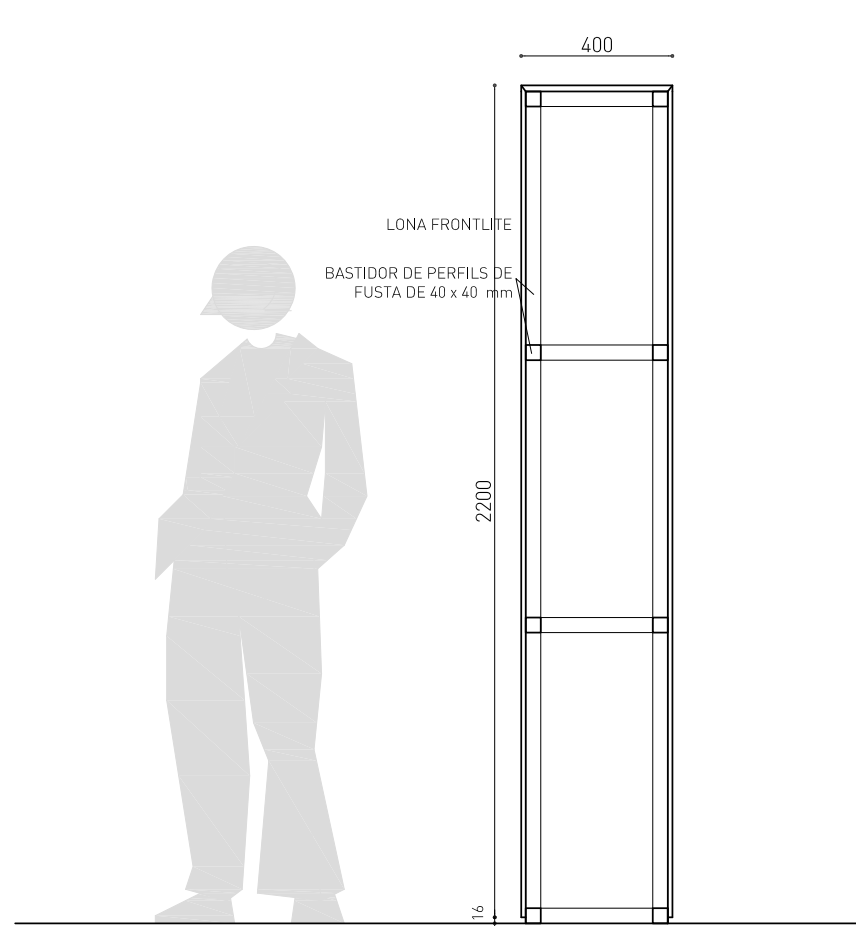

SECCIÓ TRANSVERSAL

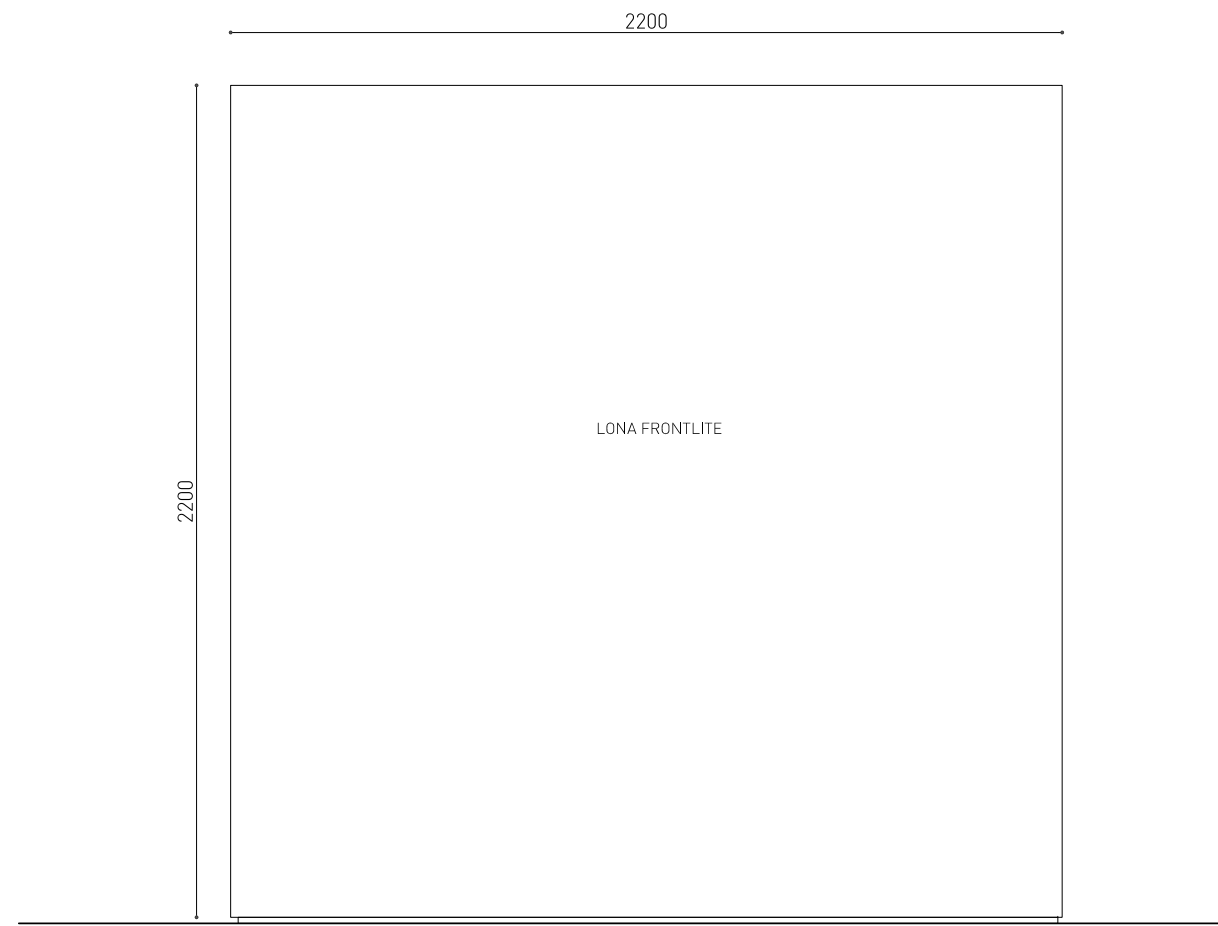

ALÇAT FRONTAL

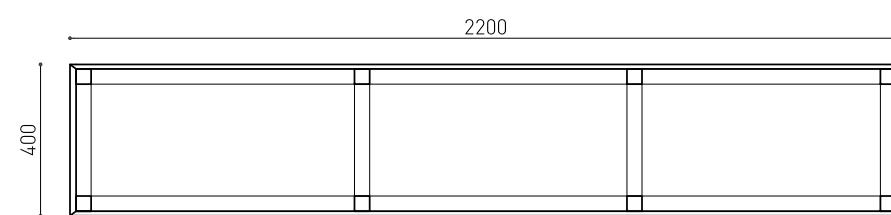


SECCIÓ EN PLANTA



PLANTA

Panell d'accès: Peces d'introducció. A base de bastidor de perfils de fusta, recobert per lona frontlíte, impressa segons contingut, fixada mitjançant grapes, acabat laterals lacat color blanc mate. Construida sobre bastidor de perfils de fusta. Mides segons detalls.

Ref. M503

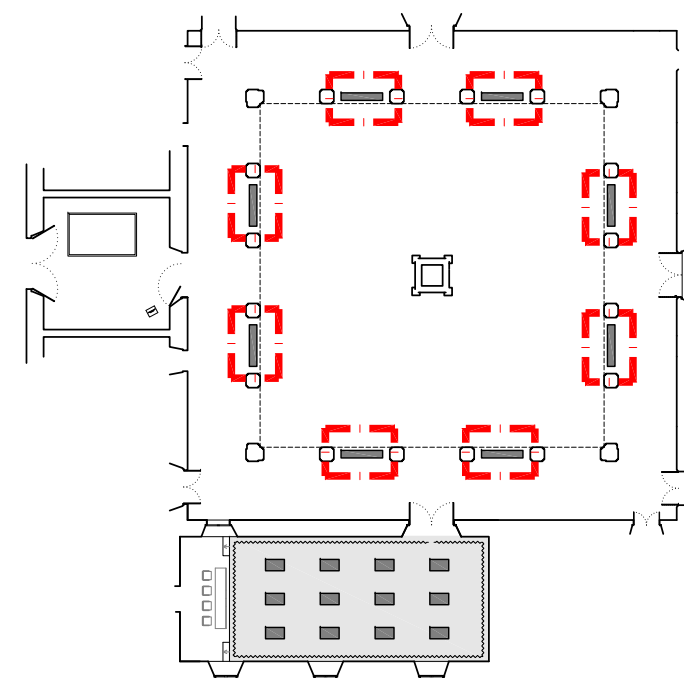





MANCOMUNITAT DE CATALUNYA 1914-2014
Disseny expositiu - Projecte Executiu

12.2 INSTITUT D'ESTUDIS CATALANS, BARCELONA
DETALL PANELLS GRÀFICS PATI

E: 1/20


DECEMBRE 2013

0 20 cm 60

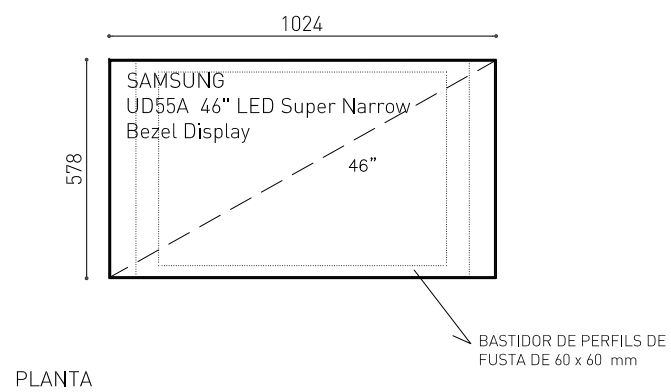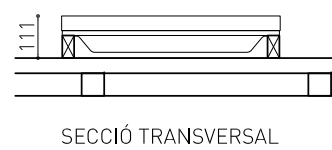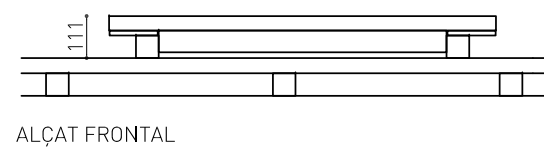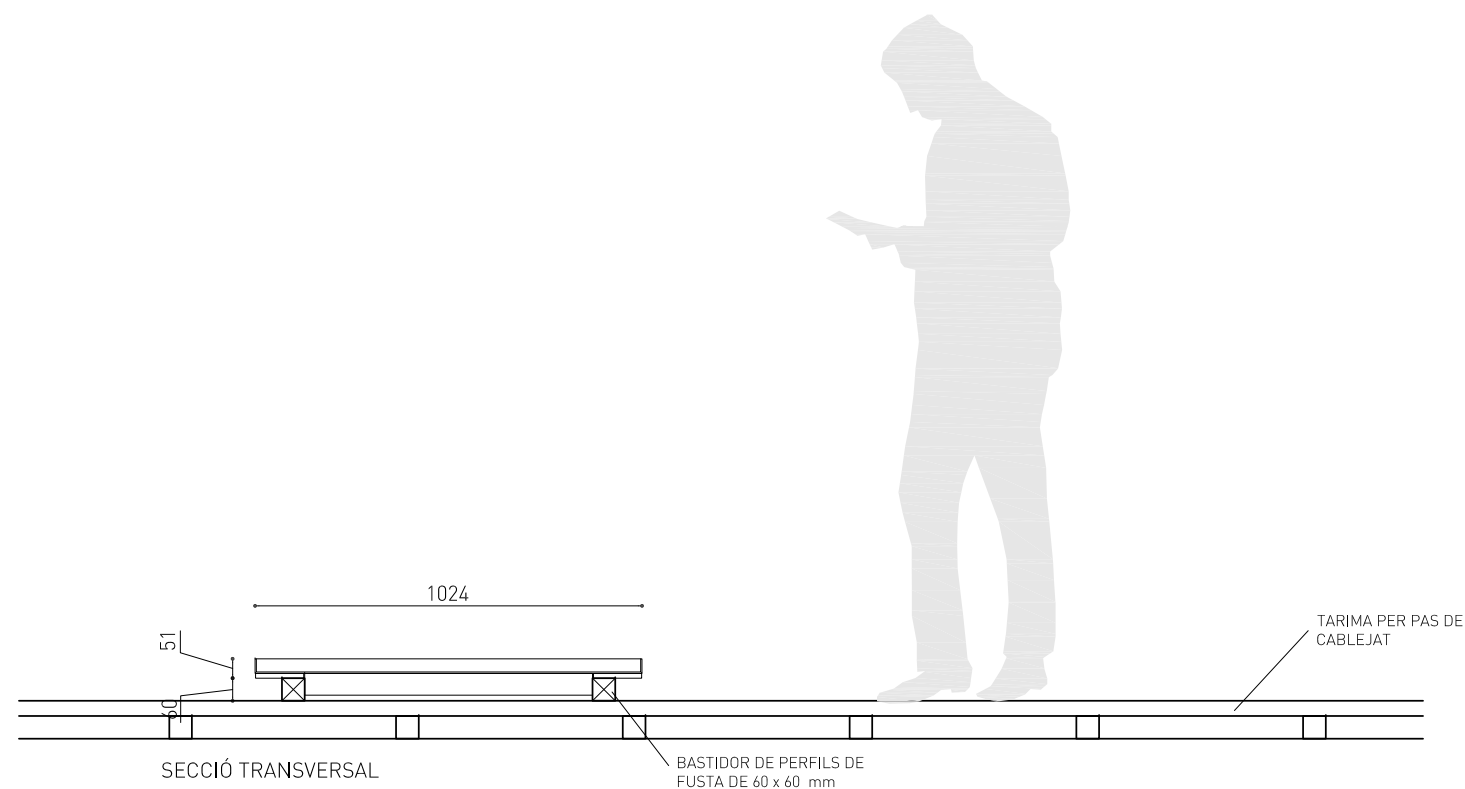

Monitor al terra: Suport horitzontal amagat per pantalla de 46 ". Construcció de marc de fusta, acabat pintura plàstica color negre. Mides segons detalls.

Ref. M504

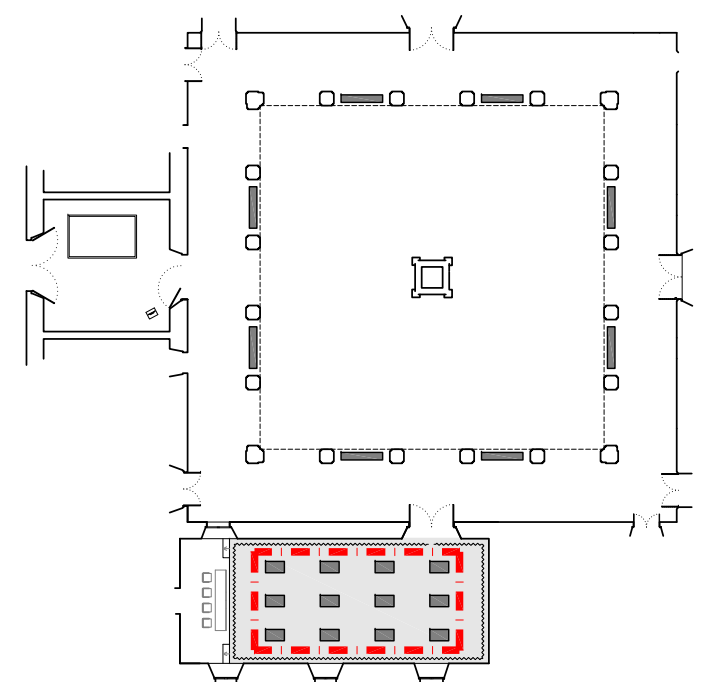


MANCOMUNITAT DE CATALUNYA 1914-2014
Disseny expositiu - Projecte Executiu

12.3 INSTITUT D'ESTUDIS CATALANS, BARCELONA
DETALL MONITORS

E: 1/20

DECEMBRE 2013

0 20 cm 60

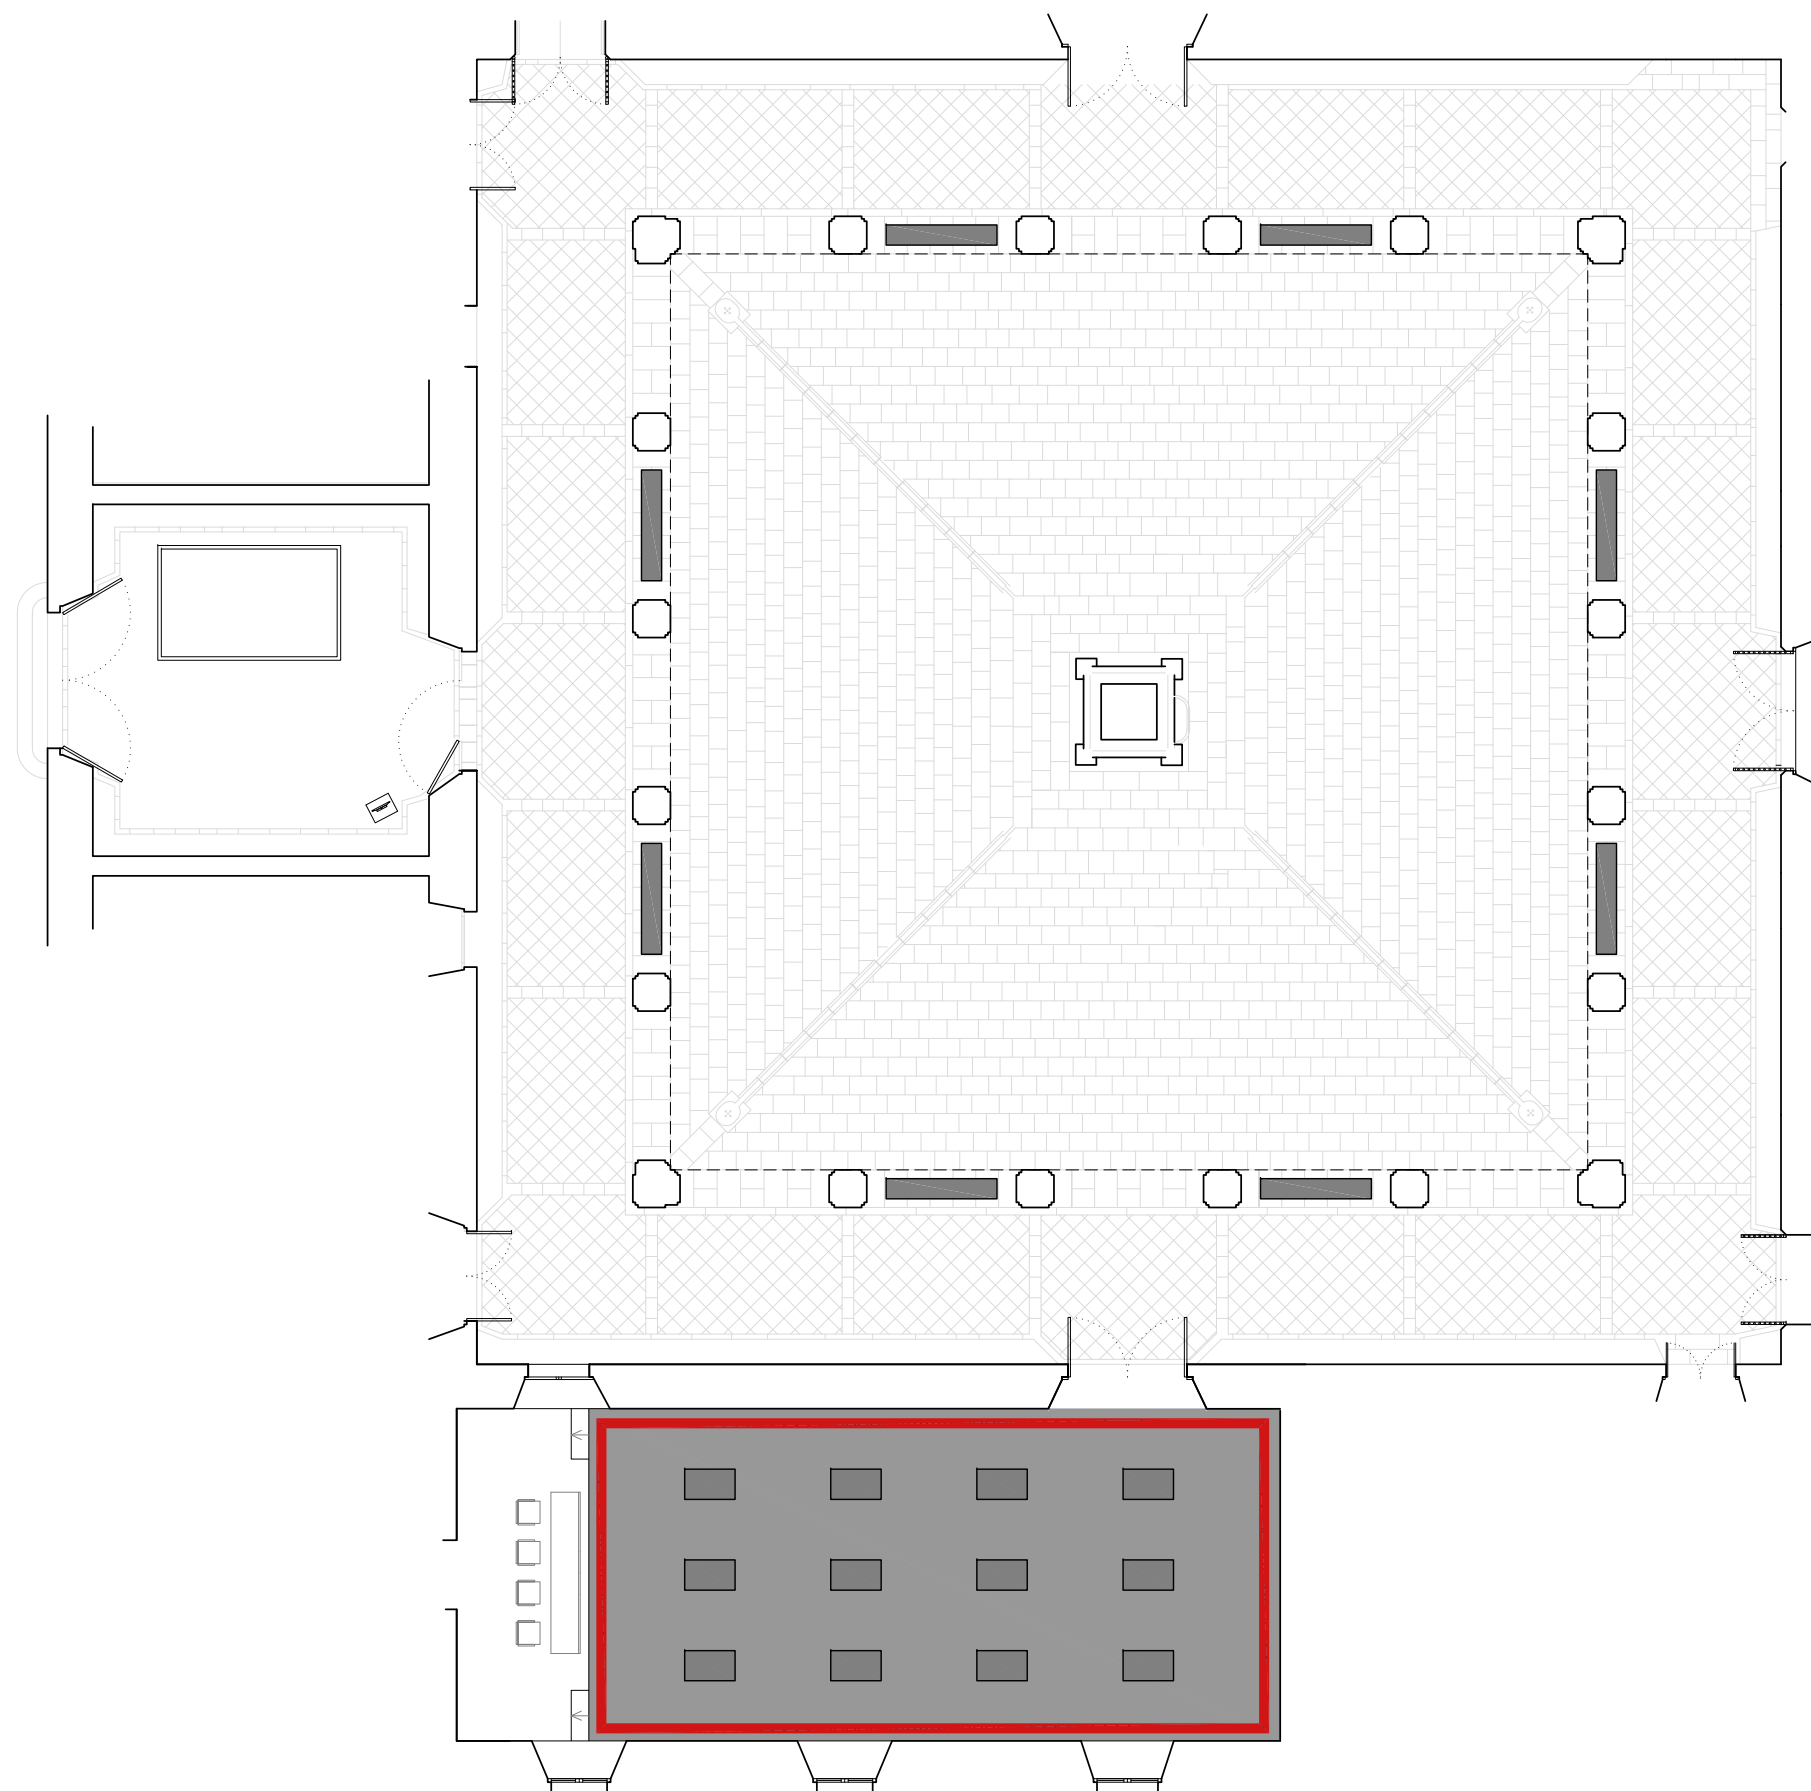

CORTINA COLOR BLANC 100 m2

MOQUETA COLOR GRIS 90 m2

MANCOMUNITAT DE CATALUNYA 1914-2014
Disseny expositiu - Projecte Executiu

13 INSTITUT D'ESTUDIS CATALANS, BARCELONA
PAVIMENT I CORTINA

E: 1/150

DECEMBRE 2013

0 2 m 4

Programa de disseny tècnic


PDT

INSTAL·LACIÓ:

6. Instruments educació

ÍNDEX DE PLÀNOLS

- 01. EMPLAÇAMENT
- 02. PLANTA GENERAL DE SITUACIÓ DE L'ESPAI AL RECINTE
- 03. PLANTA DE DISTRIBUCIÓ
- 04. PLANTA D'ÀMBITS EXPOSITIUS
- 05. PLANTA DE CIRCULACIONS
- 06. SECCIONS I ALÇATS
- 07. AXONOMETRIA
- 08.1 DETALL PANELLS GRÀFICS HORITZONTALS
- 08.2 DETALL PANELLS GRÀFICS VERTICALS
- 08.3 DETALL PANELL GRÀFIC ENTRADA

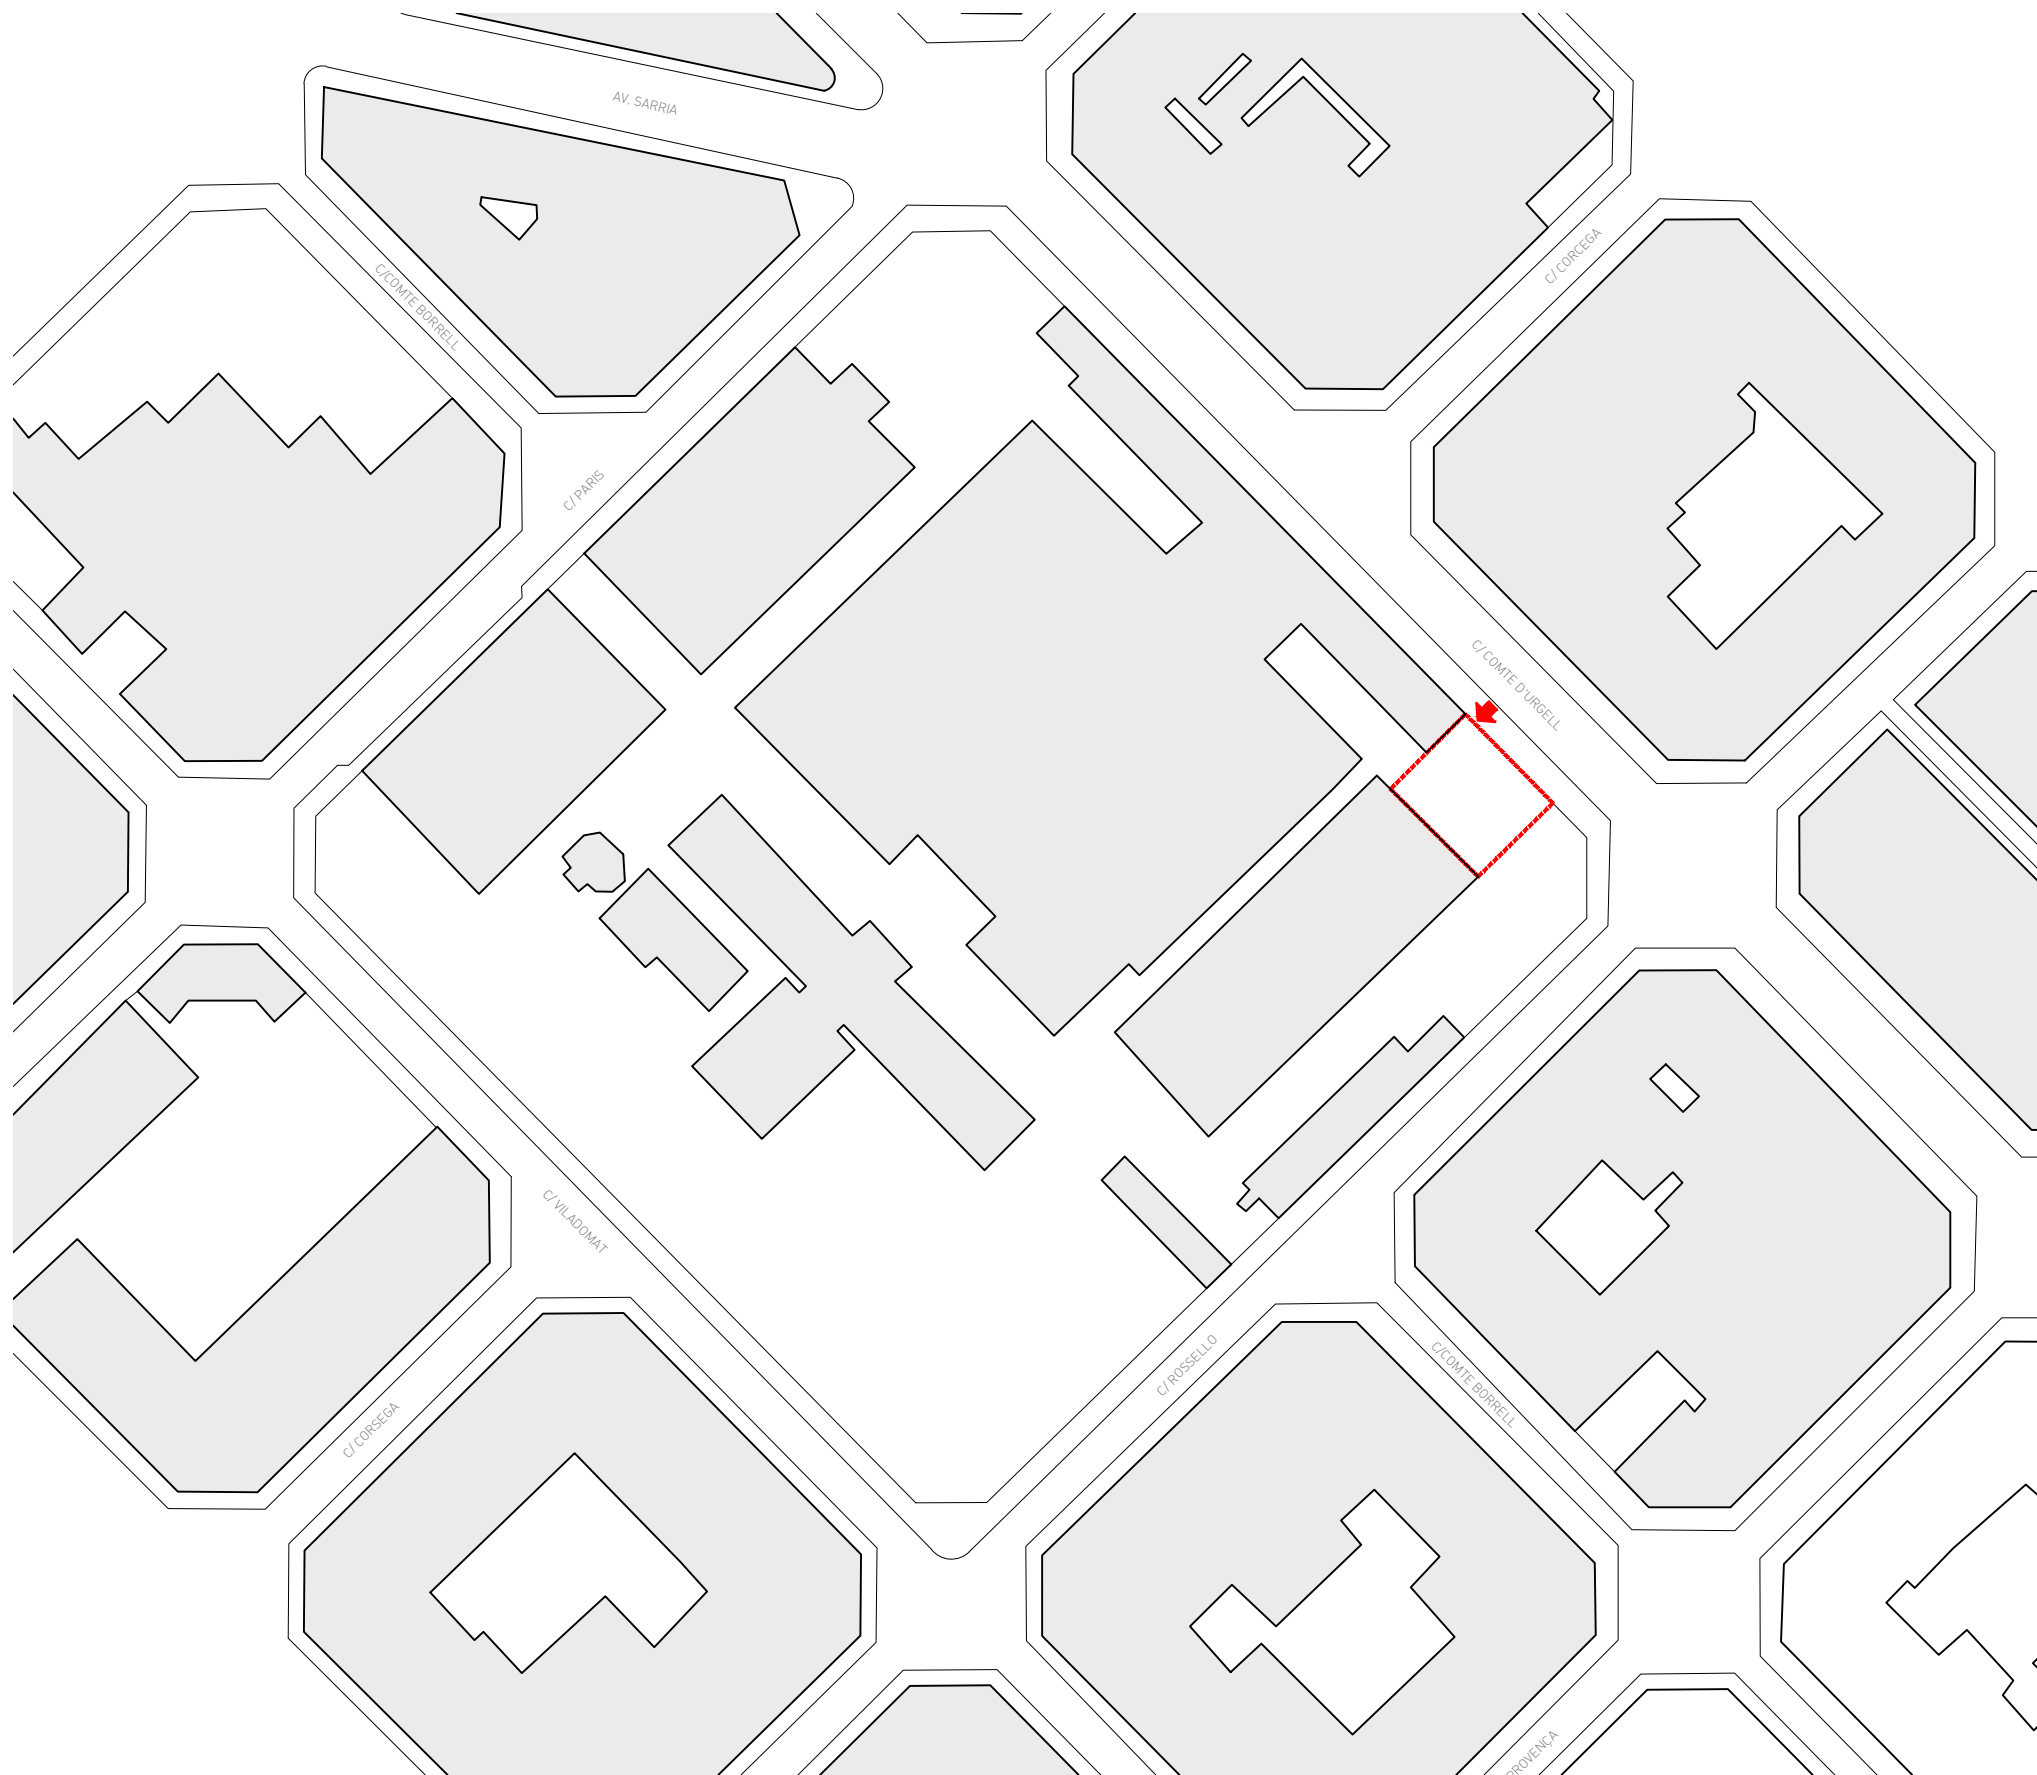


MANCOMUNITAT DE CATALUNYA 1914-2014
Disseny expositiu - Projecte Executiu

01 ESCOLA INDUSTRIAL, BARCELONA
EMPLAÇAMENT

E: 1/2000

0 10 m 50 m

GENER 2014

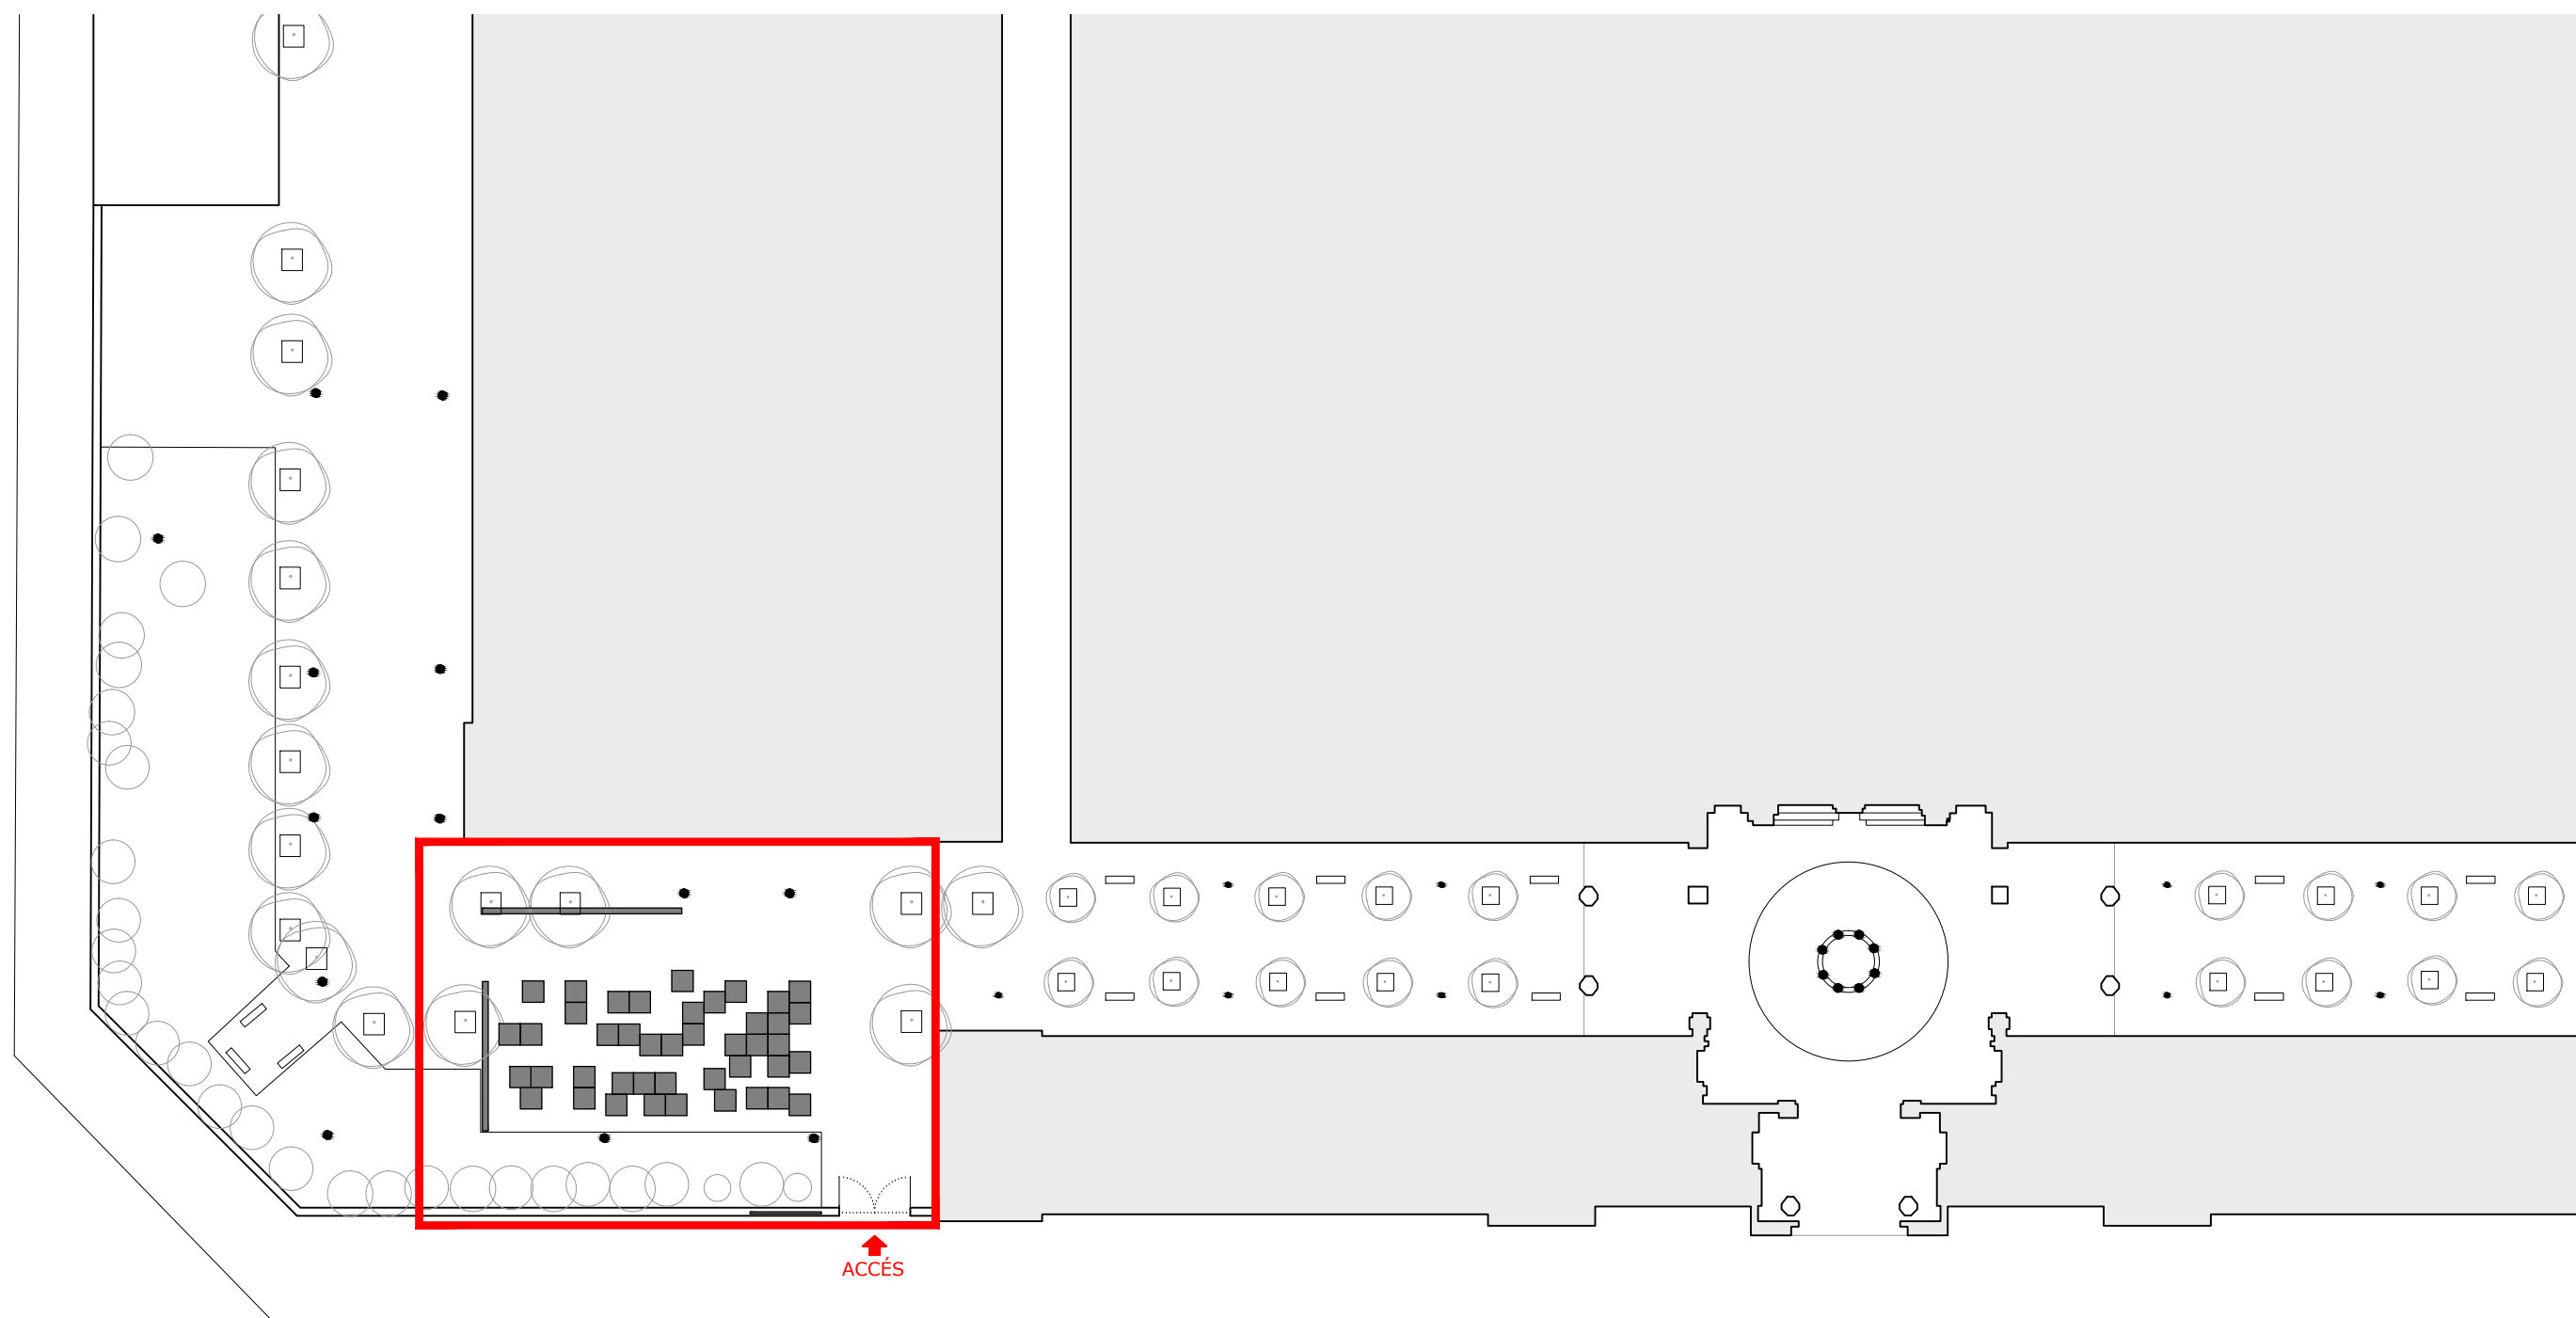

ÀMBIT D'ACTUACIÓ


MANCOMUNITAT DE CATALUNYA 1914-2014
Disseny expositiu - Projecte Executiu

02 ESCOLA INDUSTRIAL BARCELONA
PLANTA GENERAL DE SITUACIÓ DE L'ESPai AL RECINTE

E: 1/500


0 5m 10


GENER 2014

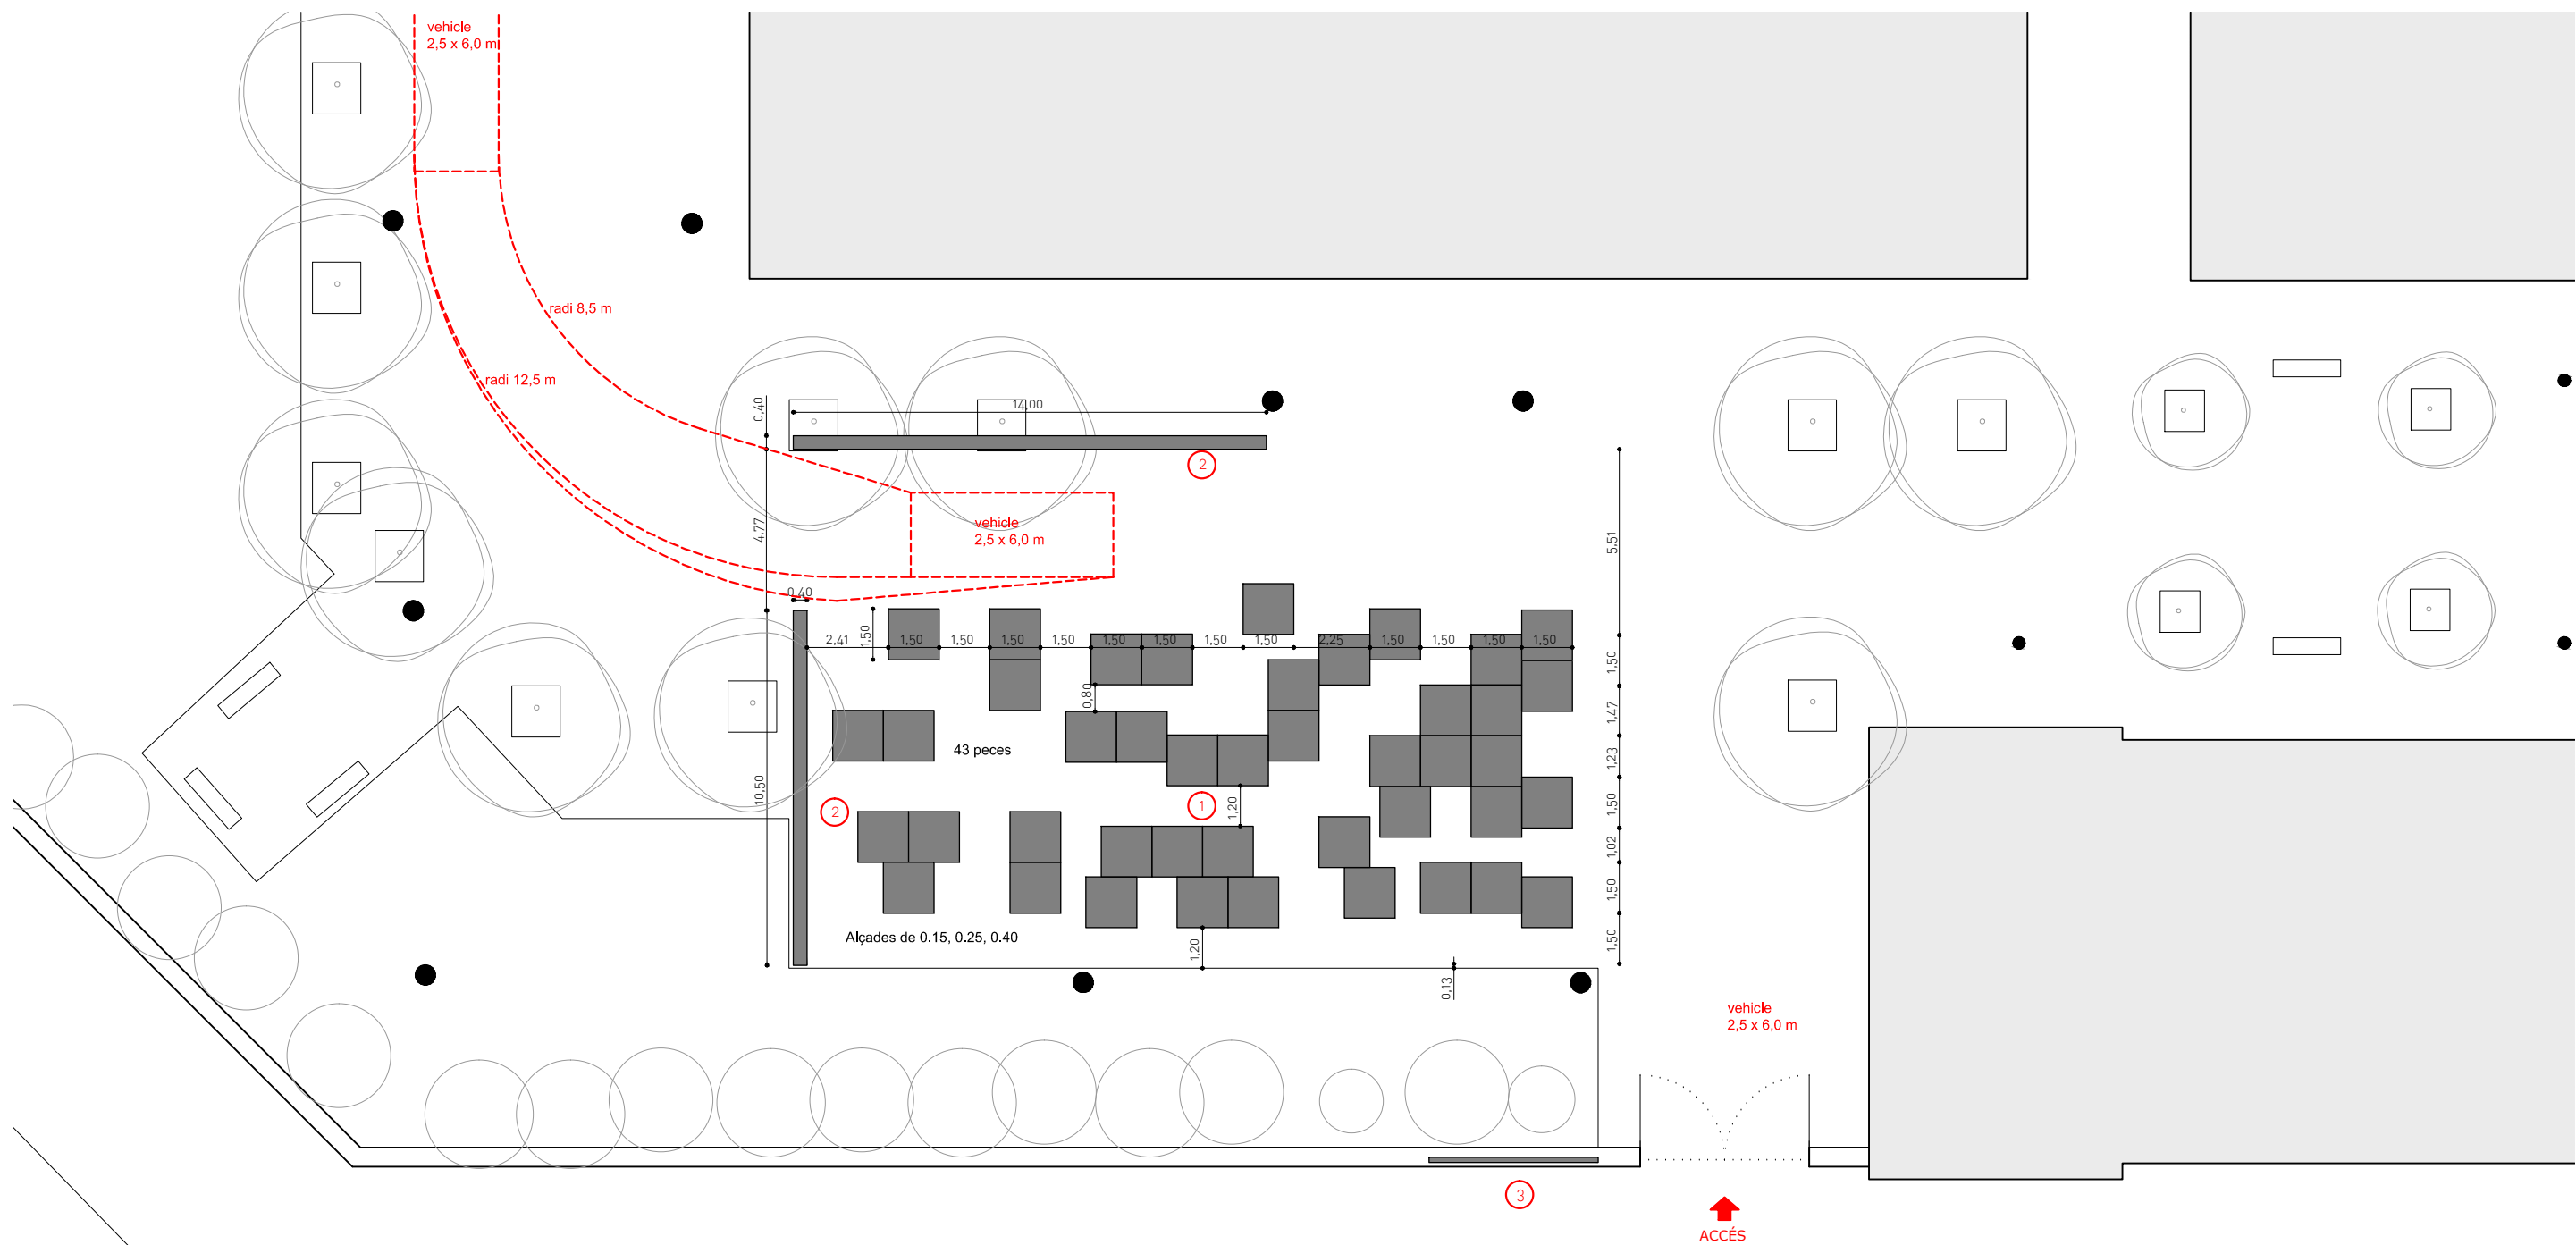


- 1 ESTRUCTURES METÀL·LIQUES HORIZONTALS PER APLICACIÓ DE GRÀFICA Ref: M601, M602, M603
- 2 MURETS DE SUPORT VERTICALS PER APLICACIÓ DE GRÀFICA Ref: M604
- 3 PANELL GRÀFIC D'ENTRADA Ref: M605

MANCOMUNITAT DE CATALUNYA 1914-2014
Disseny expositiu - Projecte Executiu

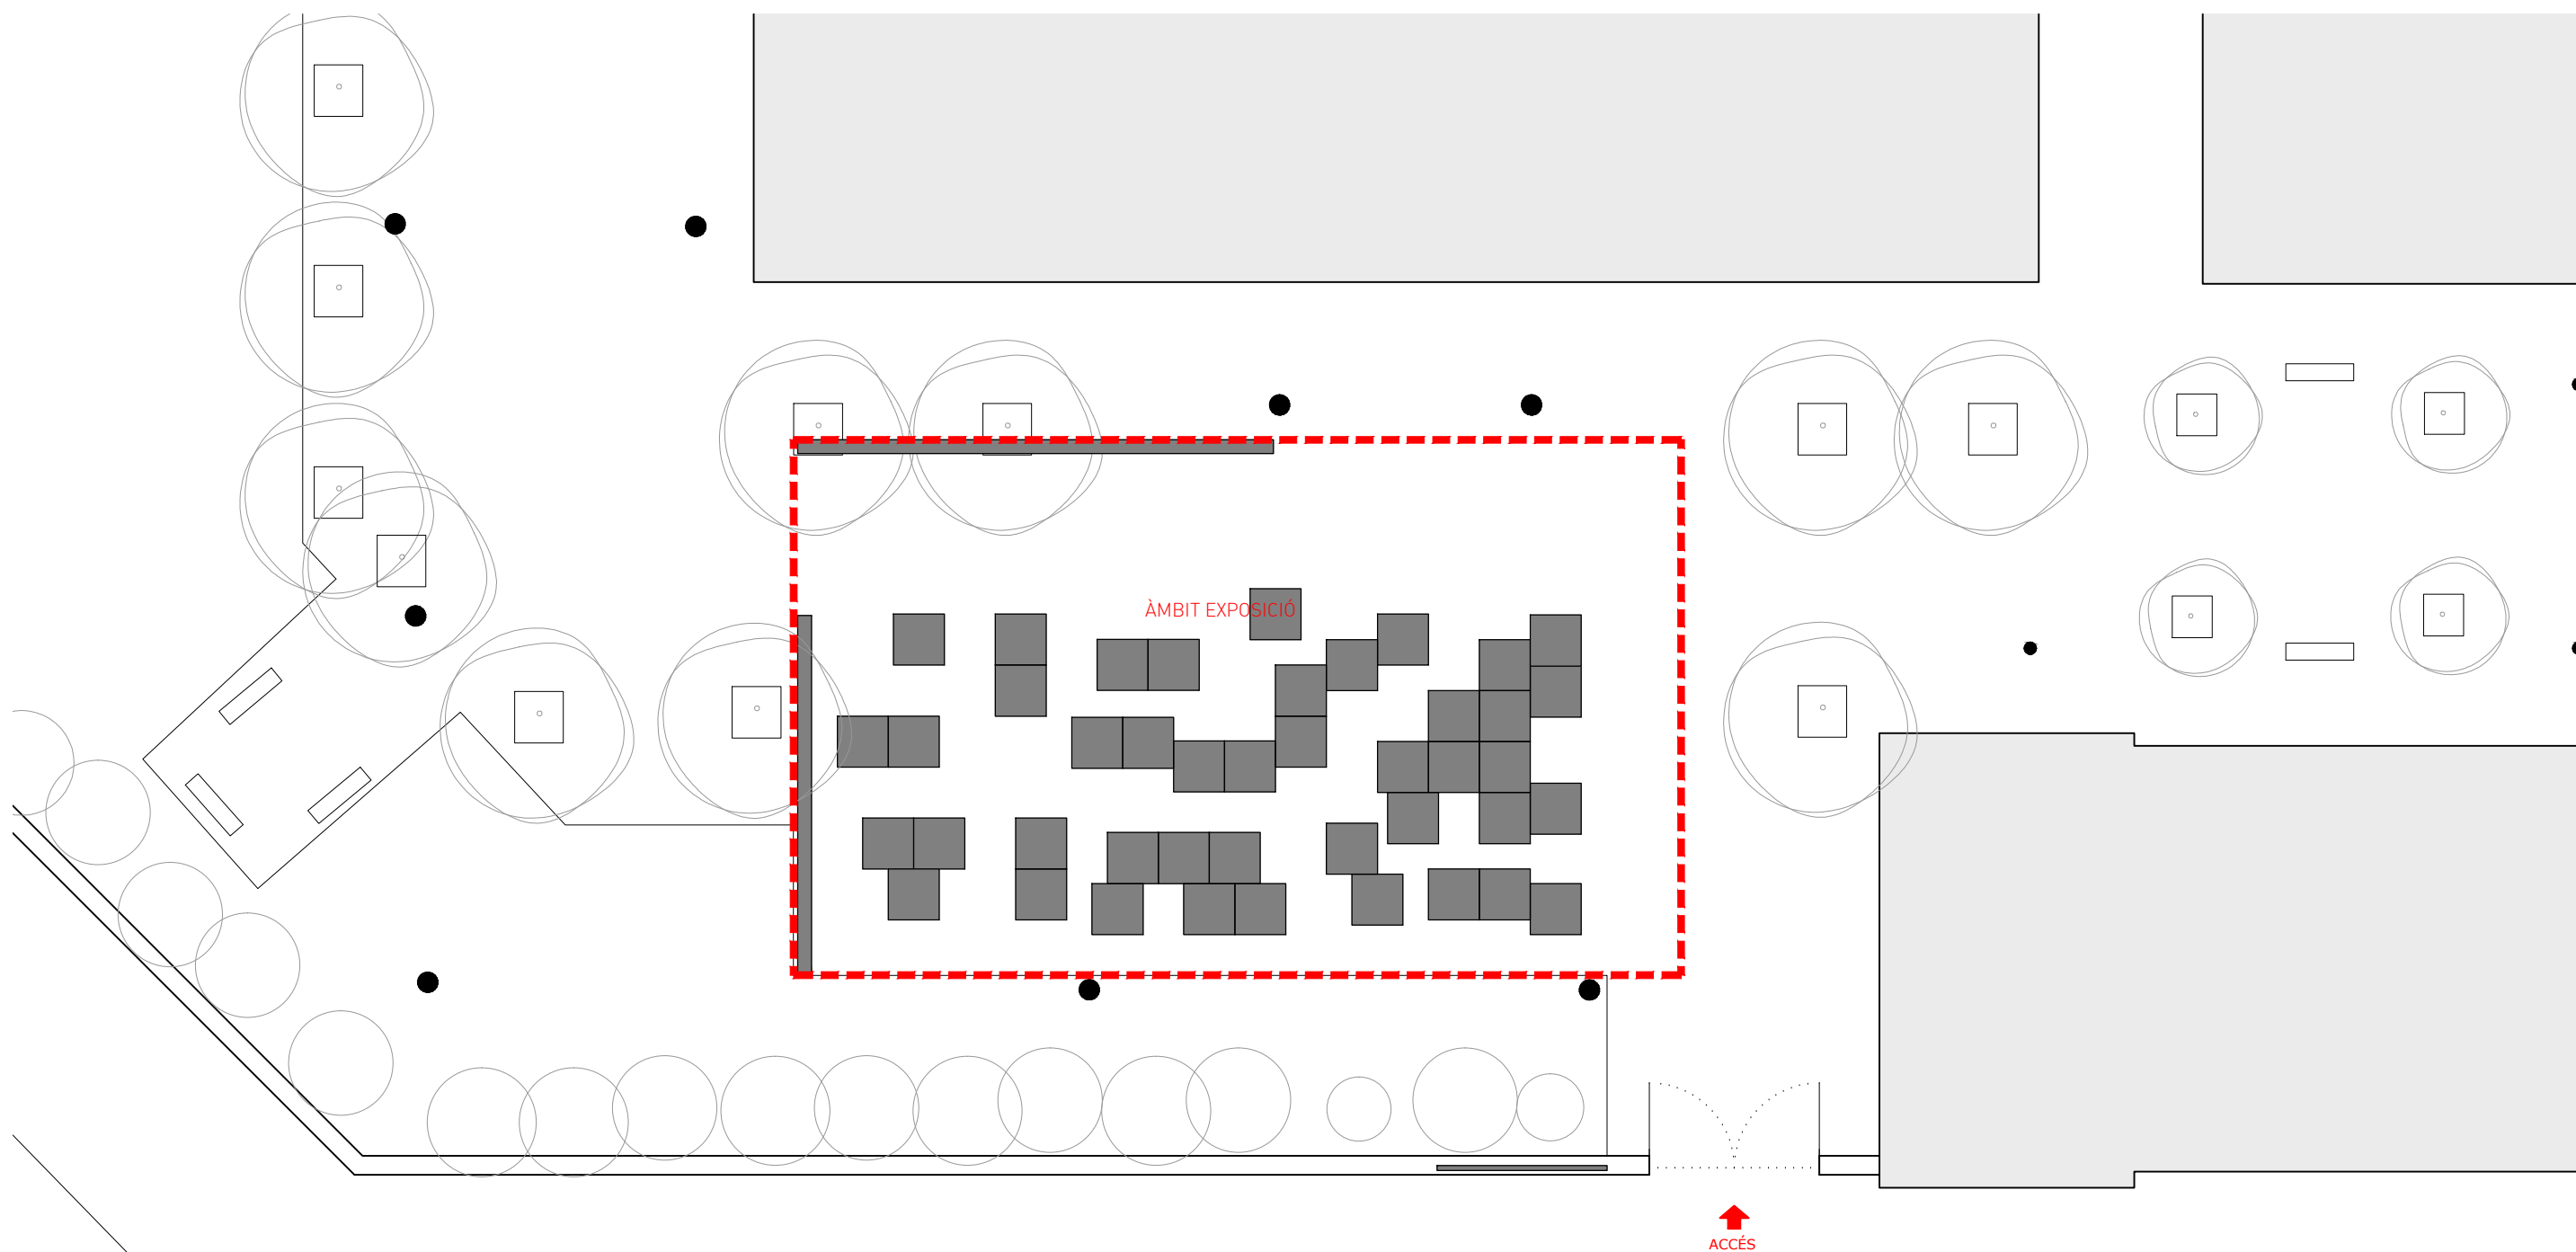


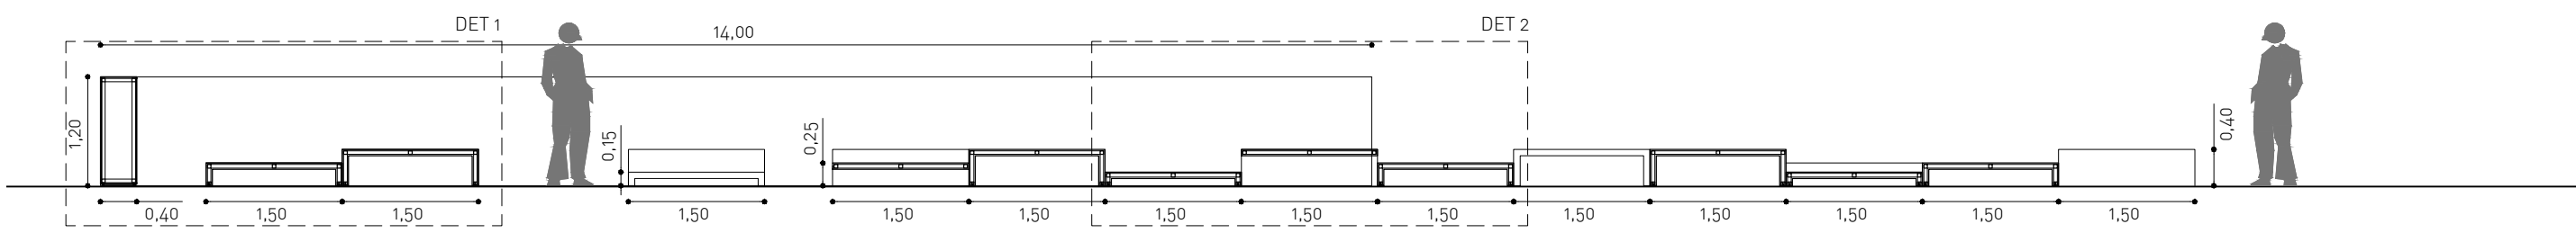


SECCIÓ 1

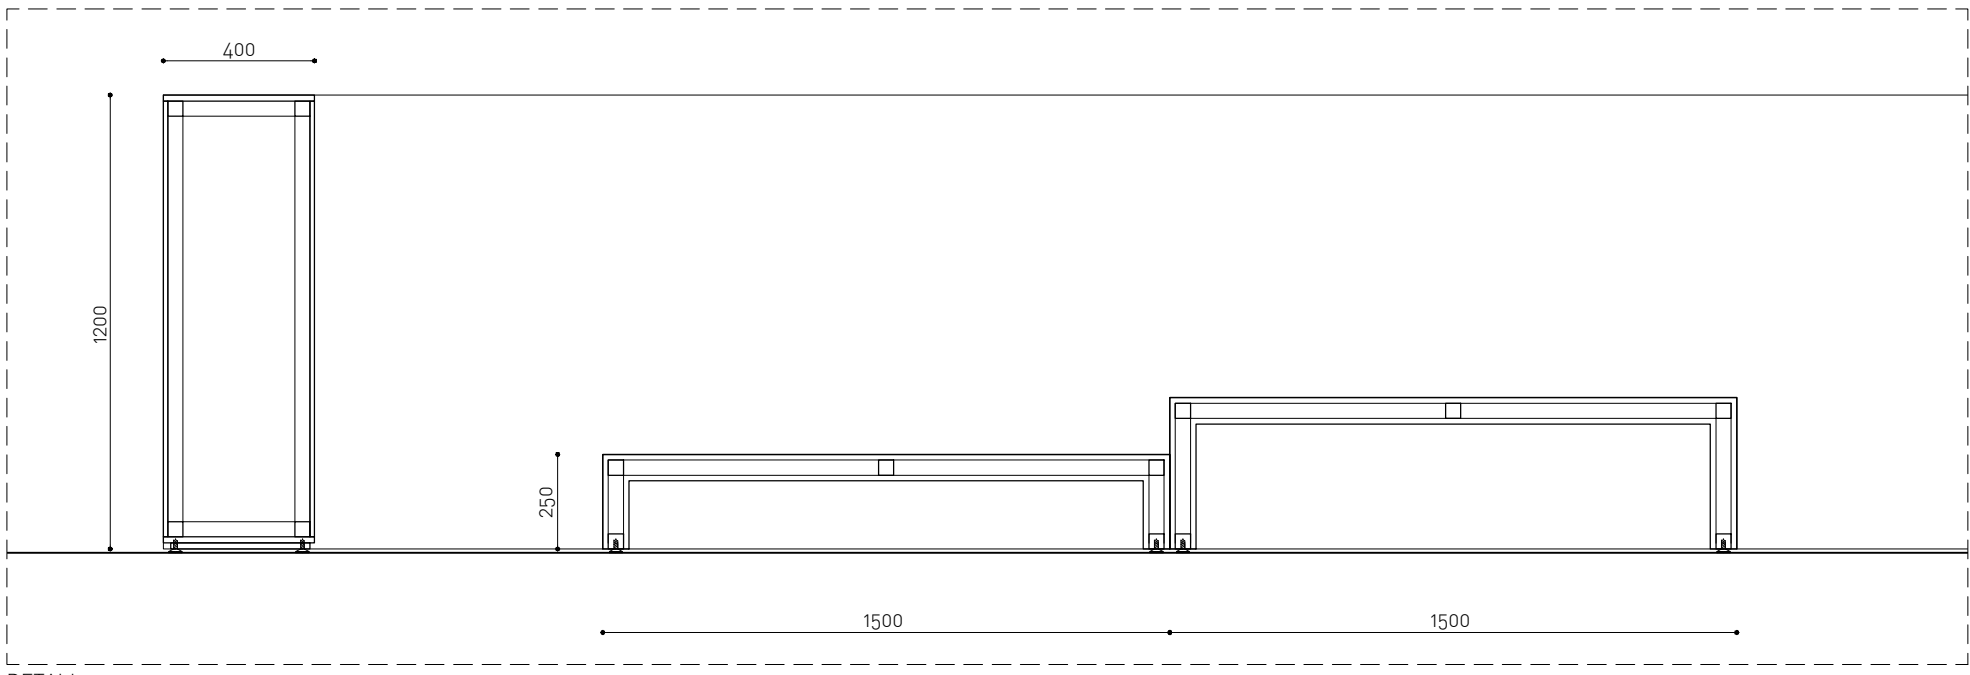


DETALL 1











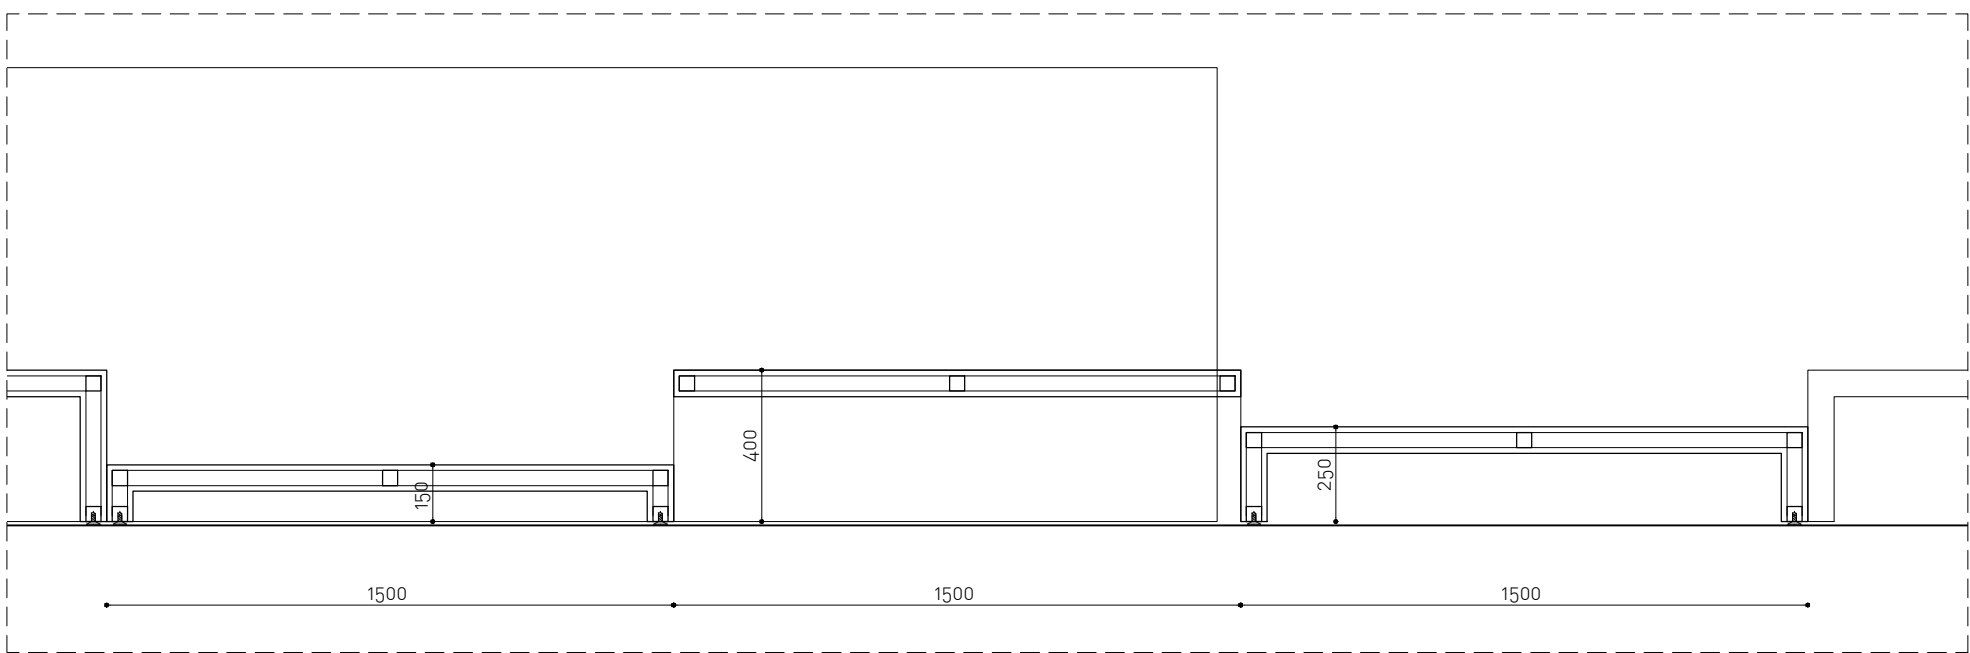


DETALL 2

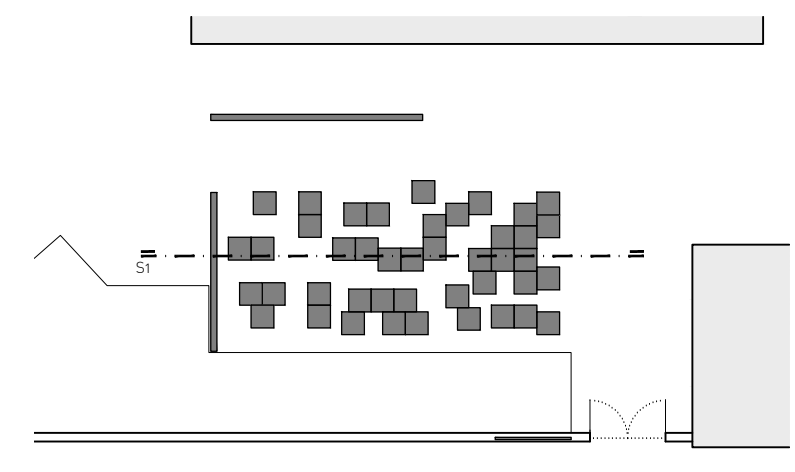


MANCOMUNITAT DE CATALUNYA 1914-2014
Disseny expositiu - Projecte Executiu




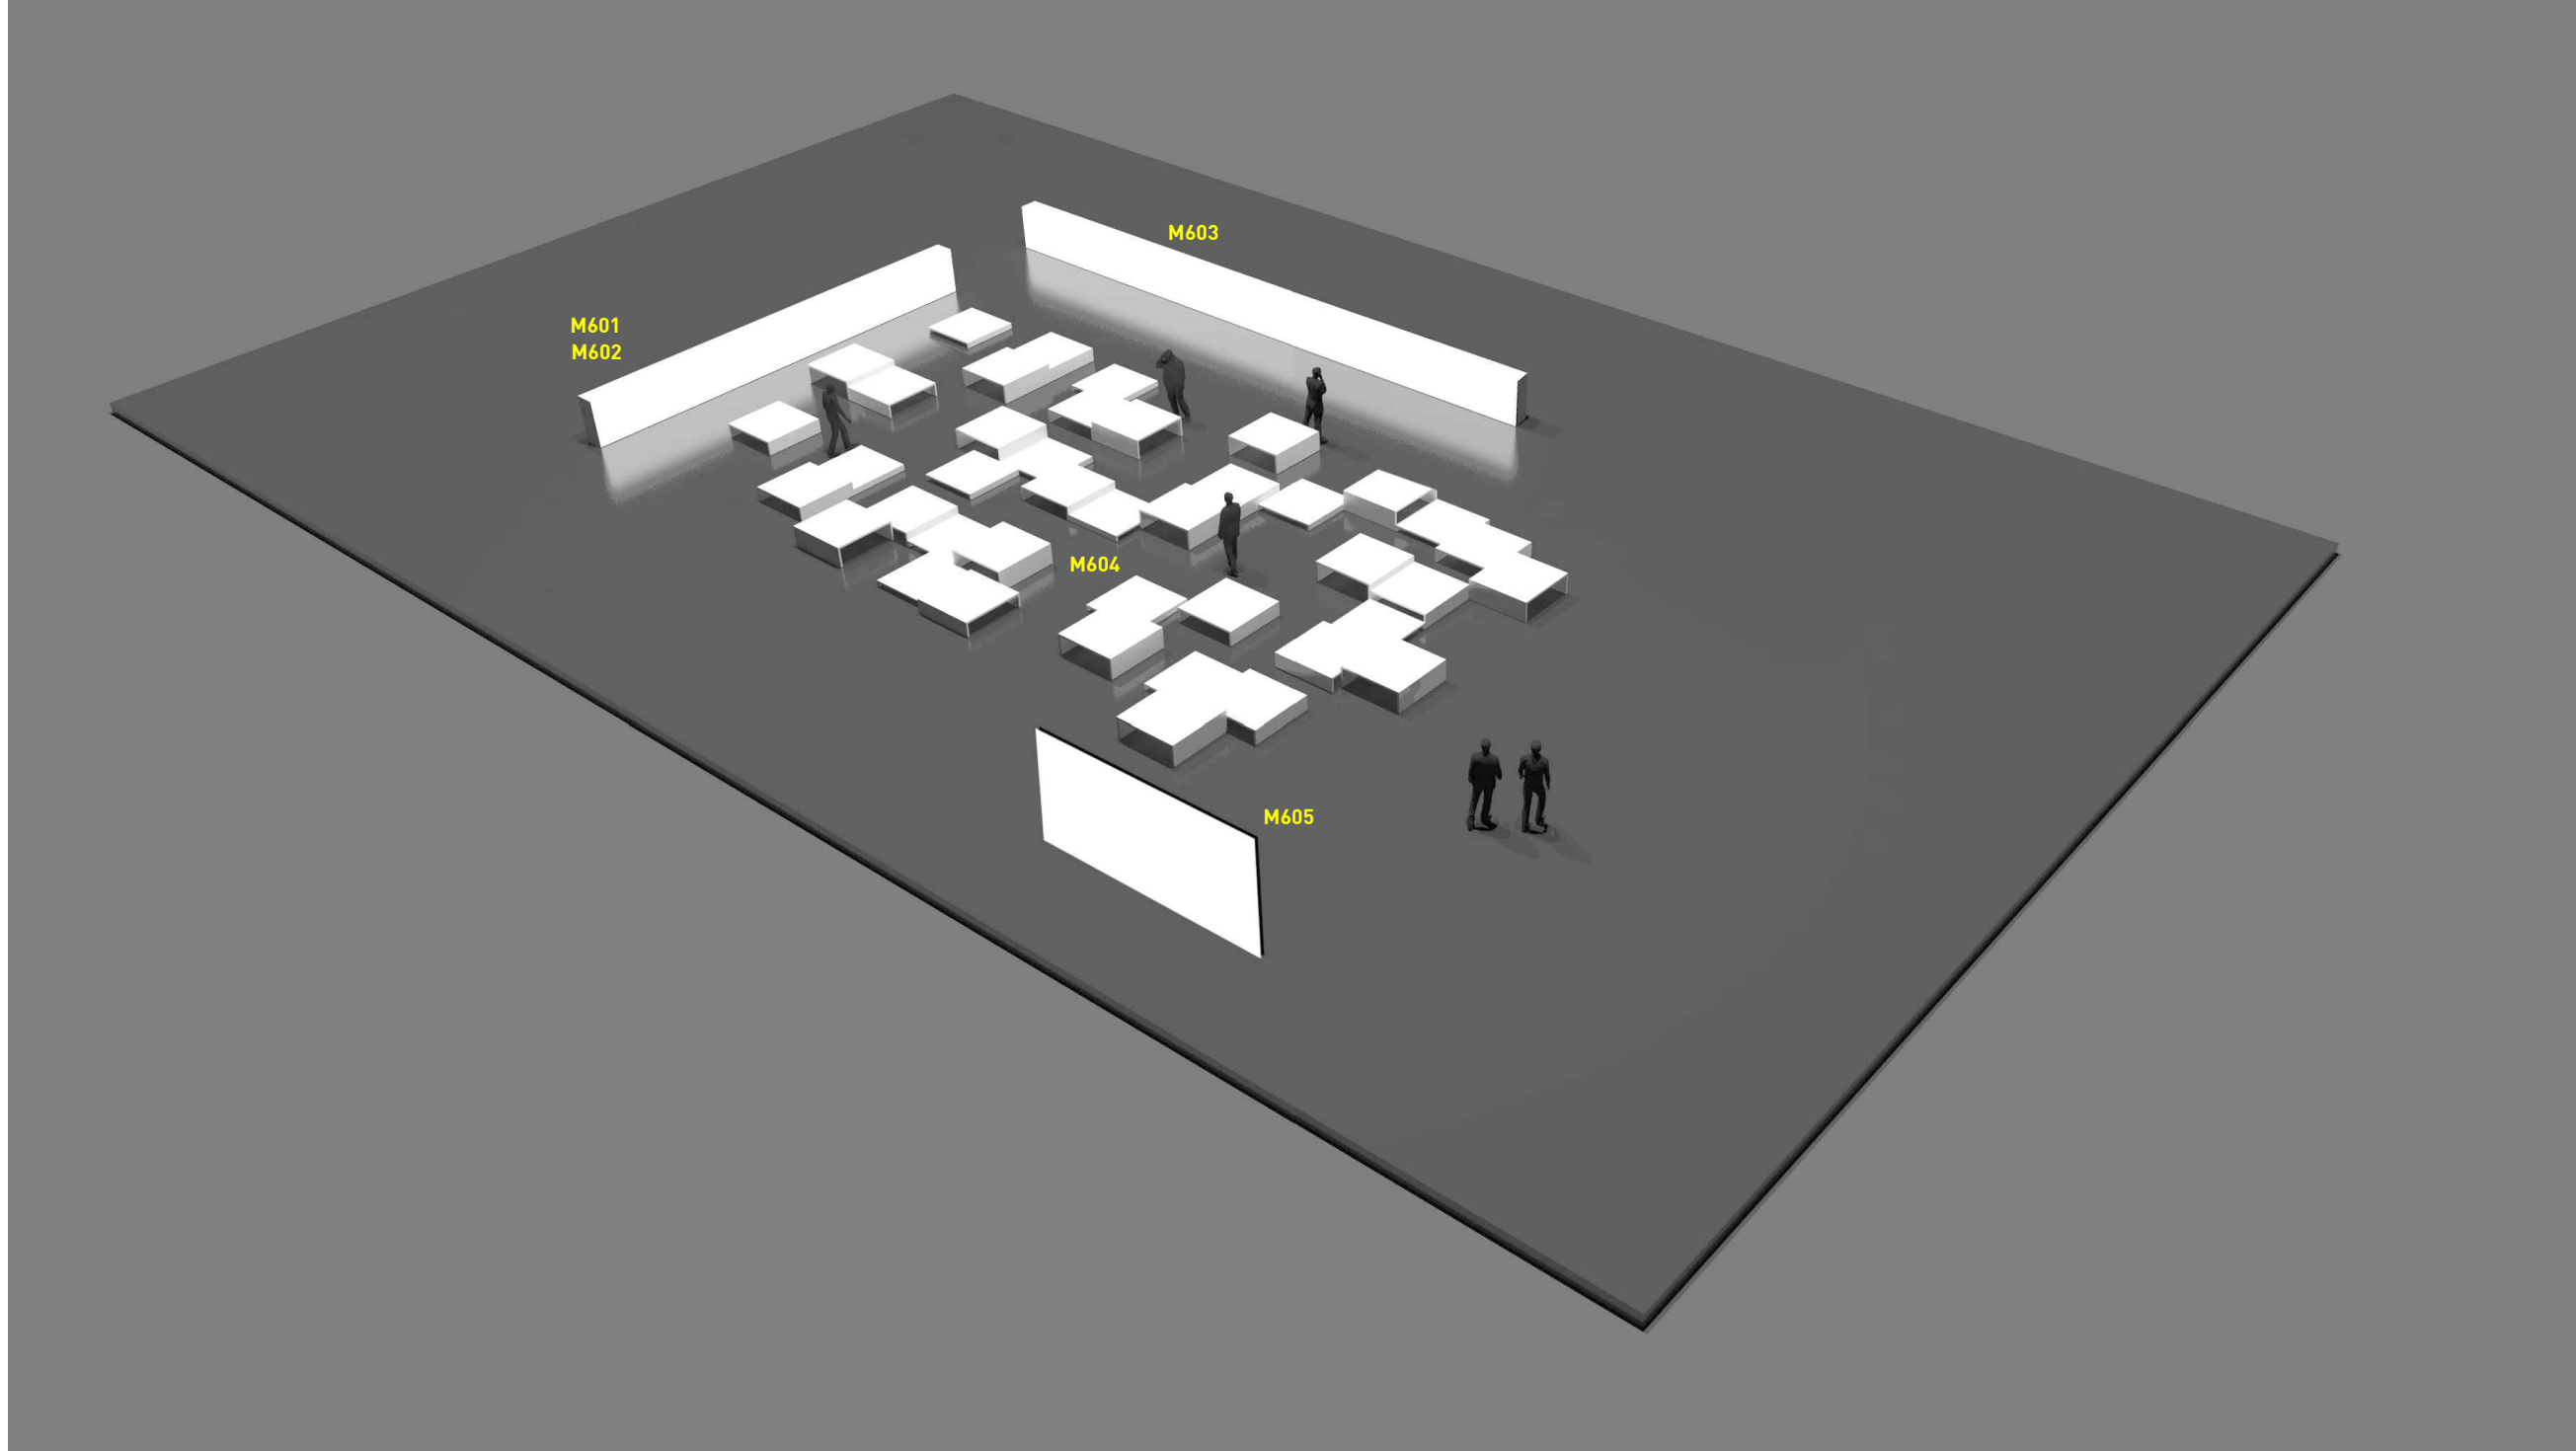


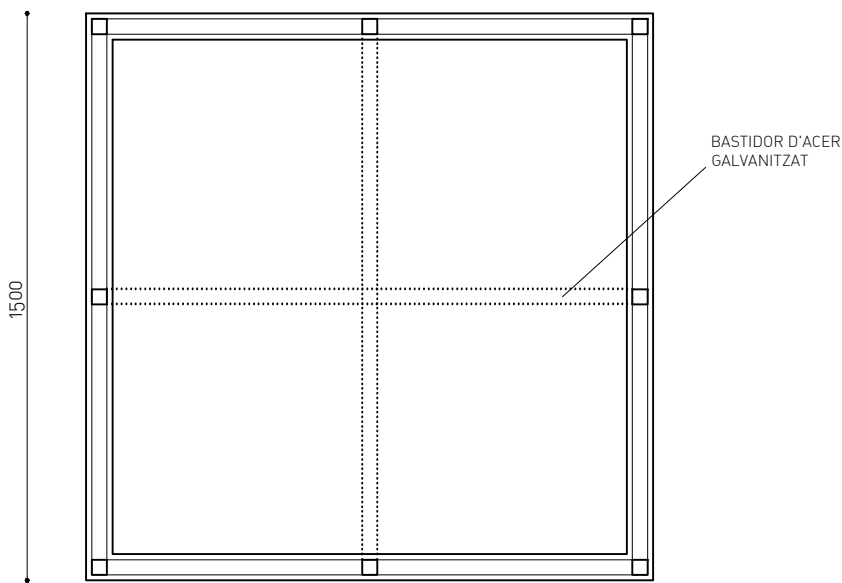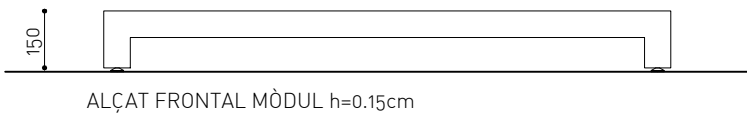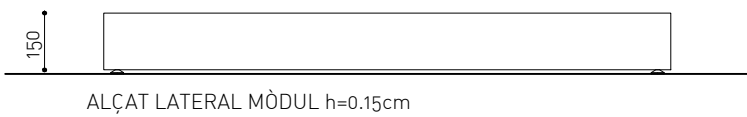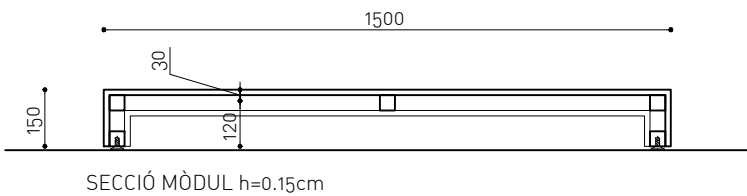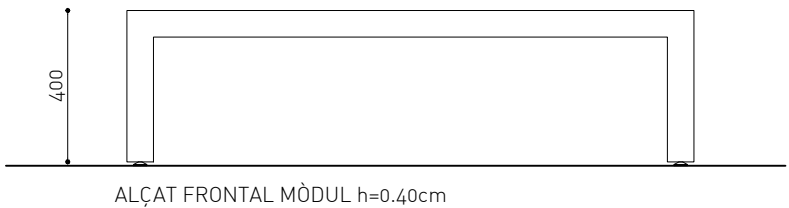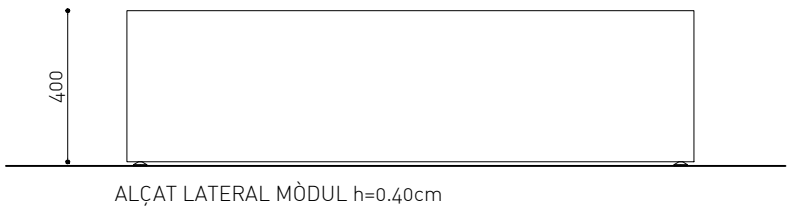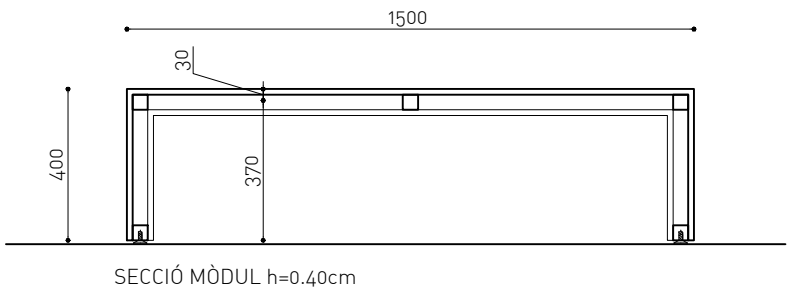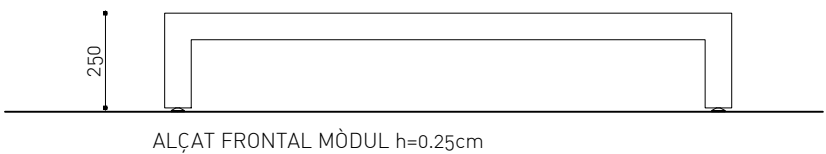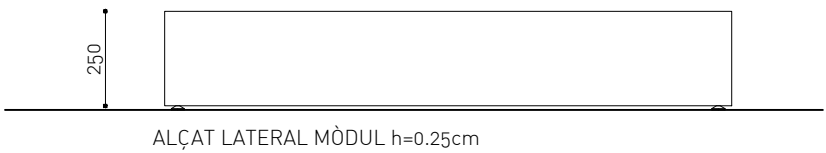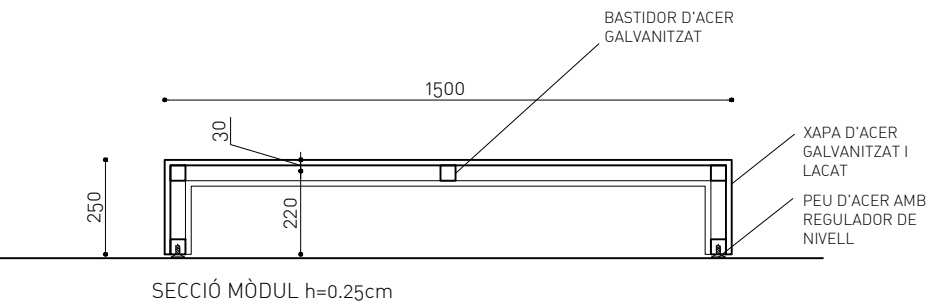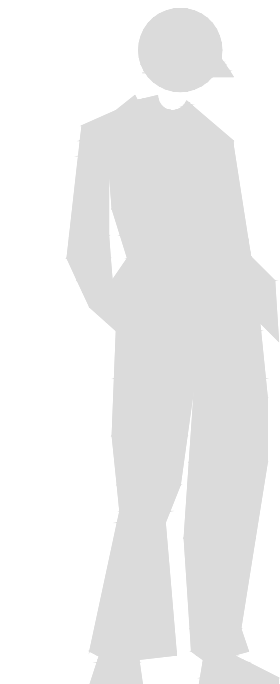

Estructura metàl·lica horitzontal per aplicació de gràfica: Instal·lació 6.
Formació de taulell metàl·lic a base de xapa d'acer galvanitzat pintat a rodet amb esmalt sintètic color blanc, sobre bastidor de perfils tubulars d'acer galvanitzat. Mides segons detalls
Ref. M604

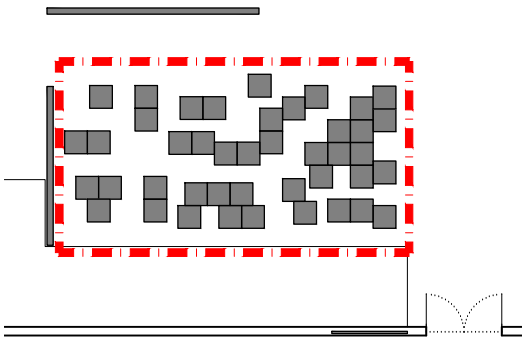


MANCOMUNITAT DE CATALUNYA 1914-2014
Disseny expositiu - Projecte Executiu

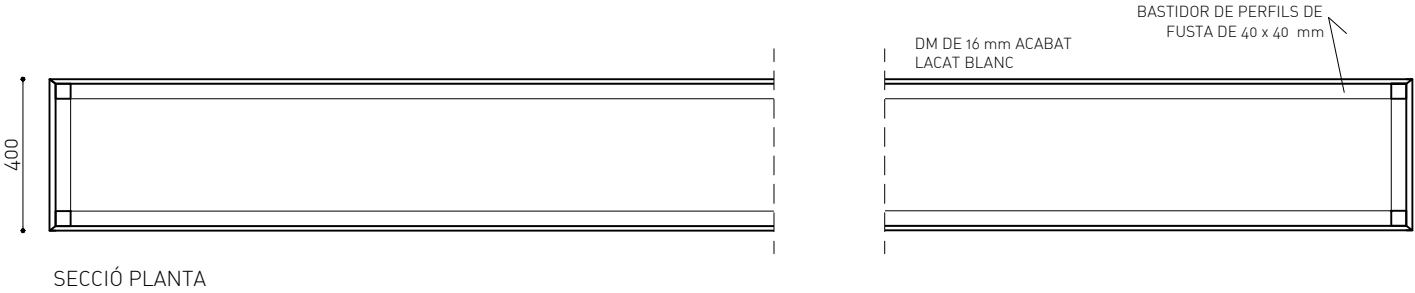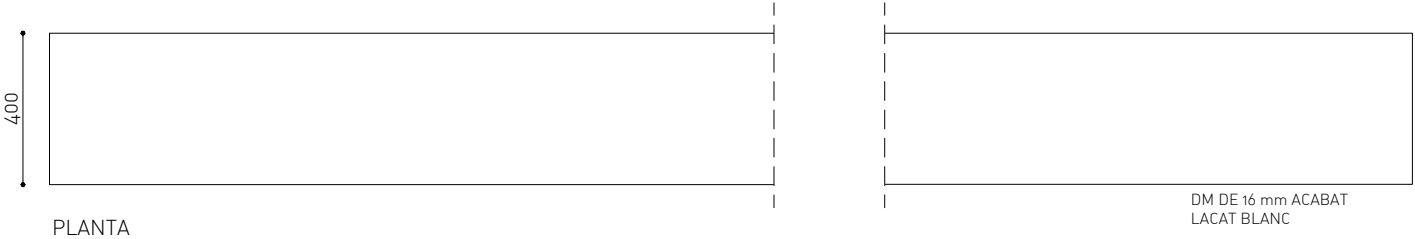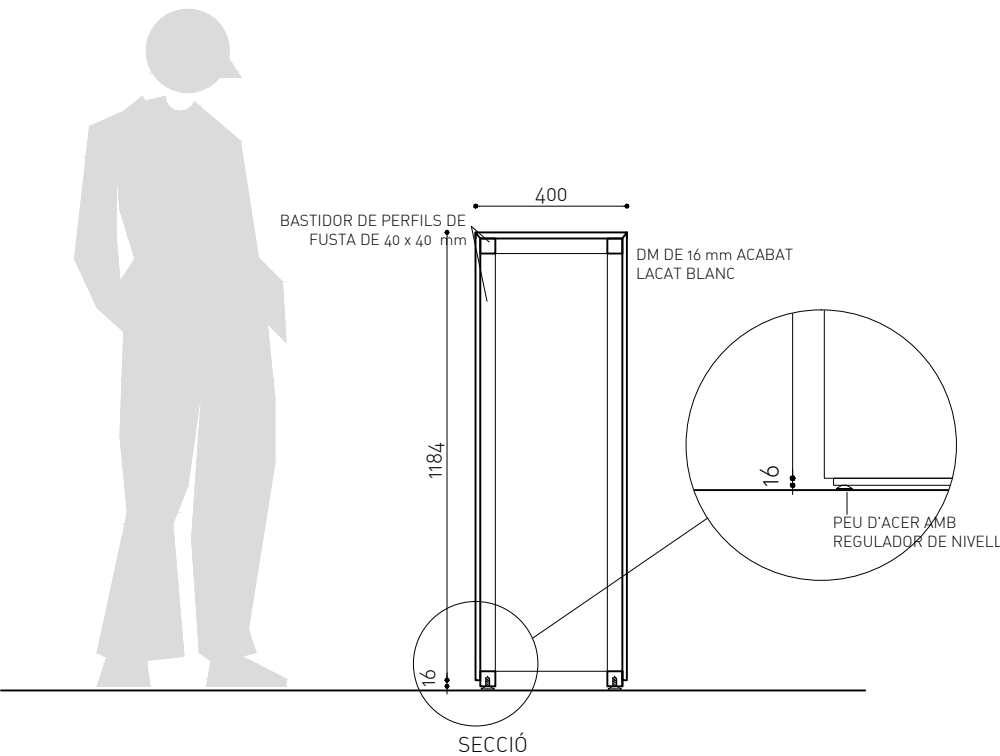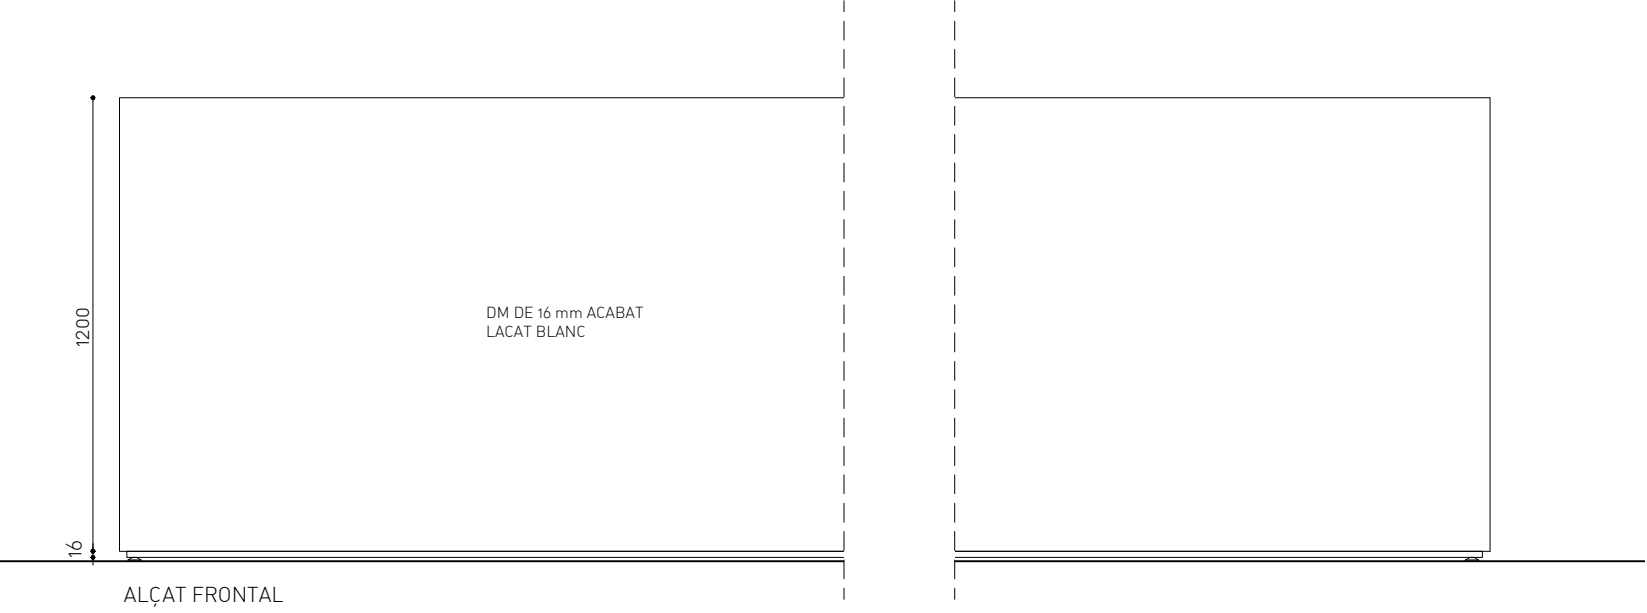


Muret de suport vertical per aplicació de gràfica: Peces de mobiliari per a suports expositius. A base de fusta DM de 16 mm, acabat lacat color blanc. Acabat per a exterior. Construida sobre bastidor de perfils de fusta. Mides segons detalls.


Ref. M601, M602, M603

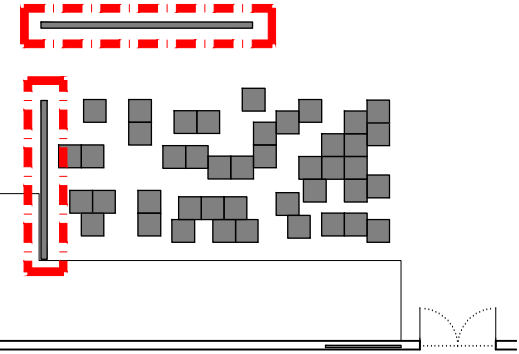

MANCOMUNITAT DE CATALUNYA 1914-2014
Disseny expositiu - Projecte Executiu

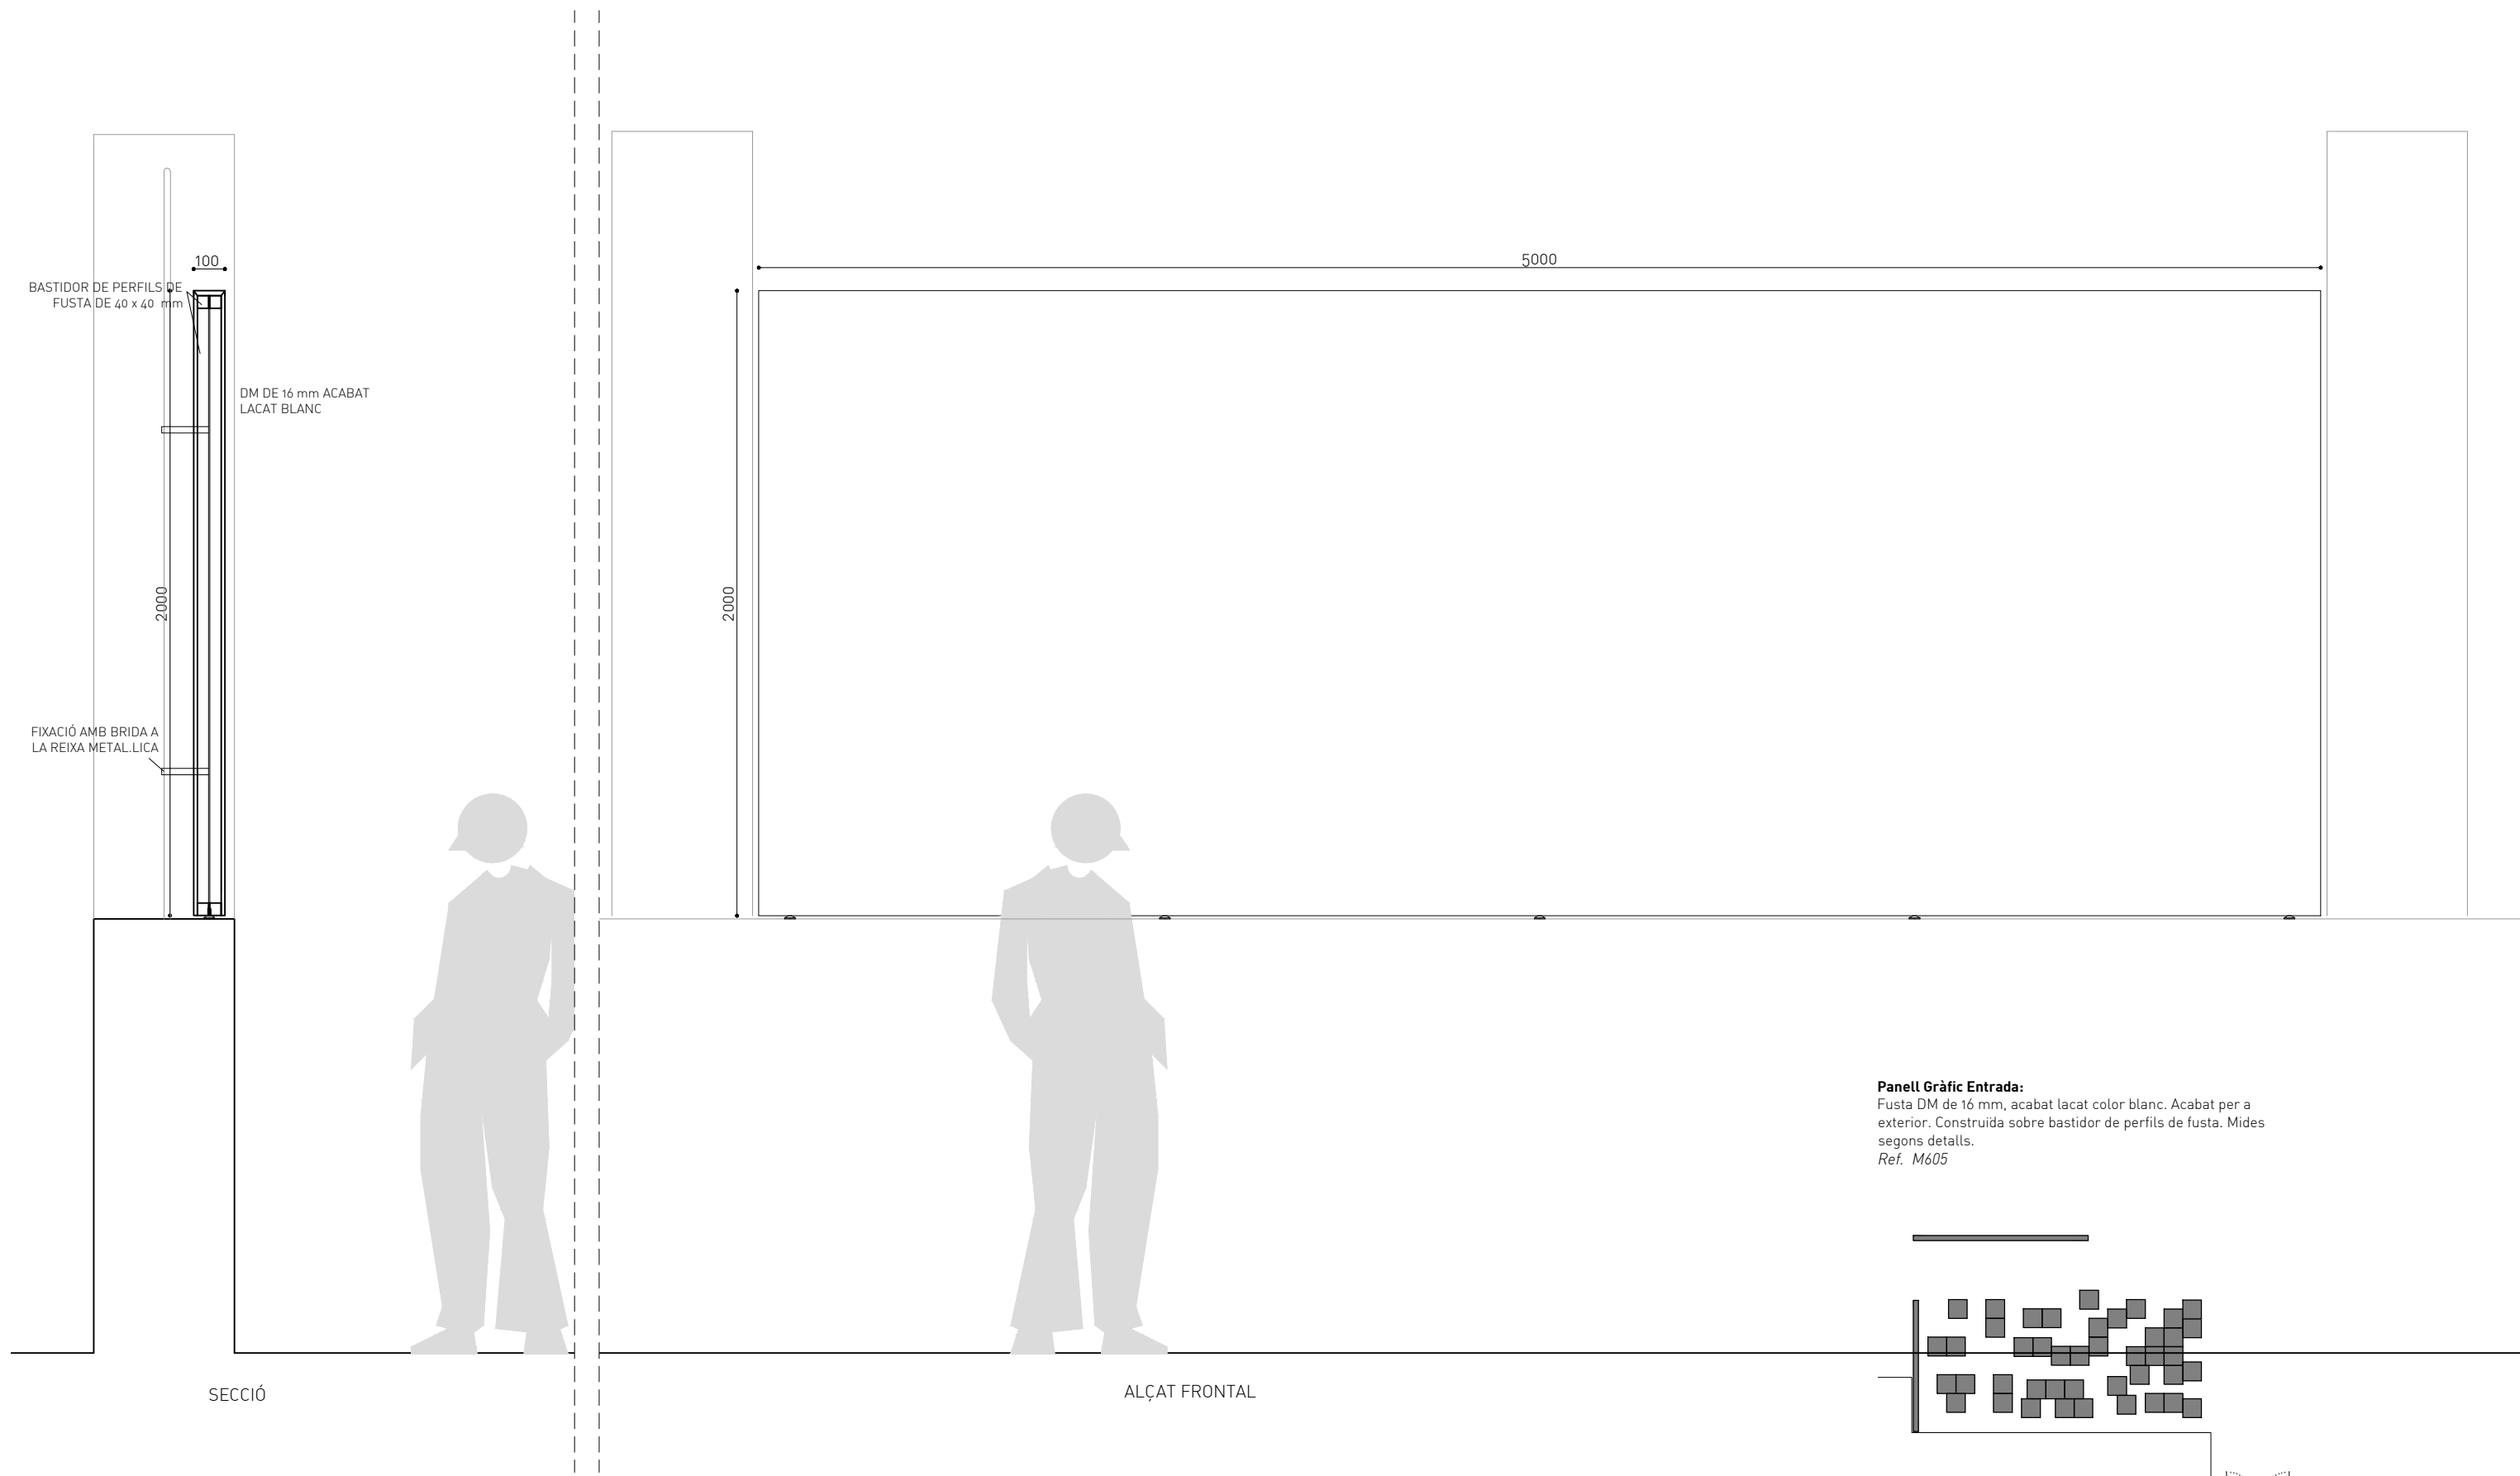

Panell Gràfic Entrada:
Fusta DM de 16 mm, acabat lacat color blanc. Acabat per a exterior. Construïda sobre bastidor de perfils de fusta. Mides segons detalls.
Ref. M605

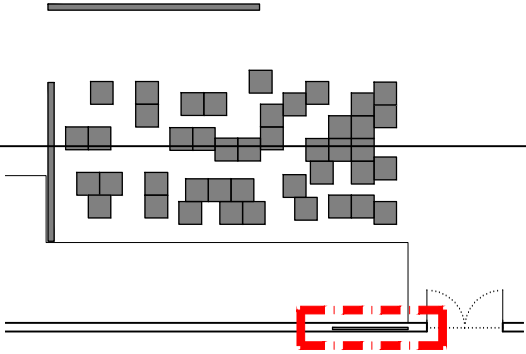

MANCOMUNITAT DE CATALUNYA 1914-2014
Disseny expositiu - Projecte Executiu