
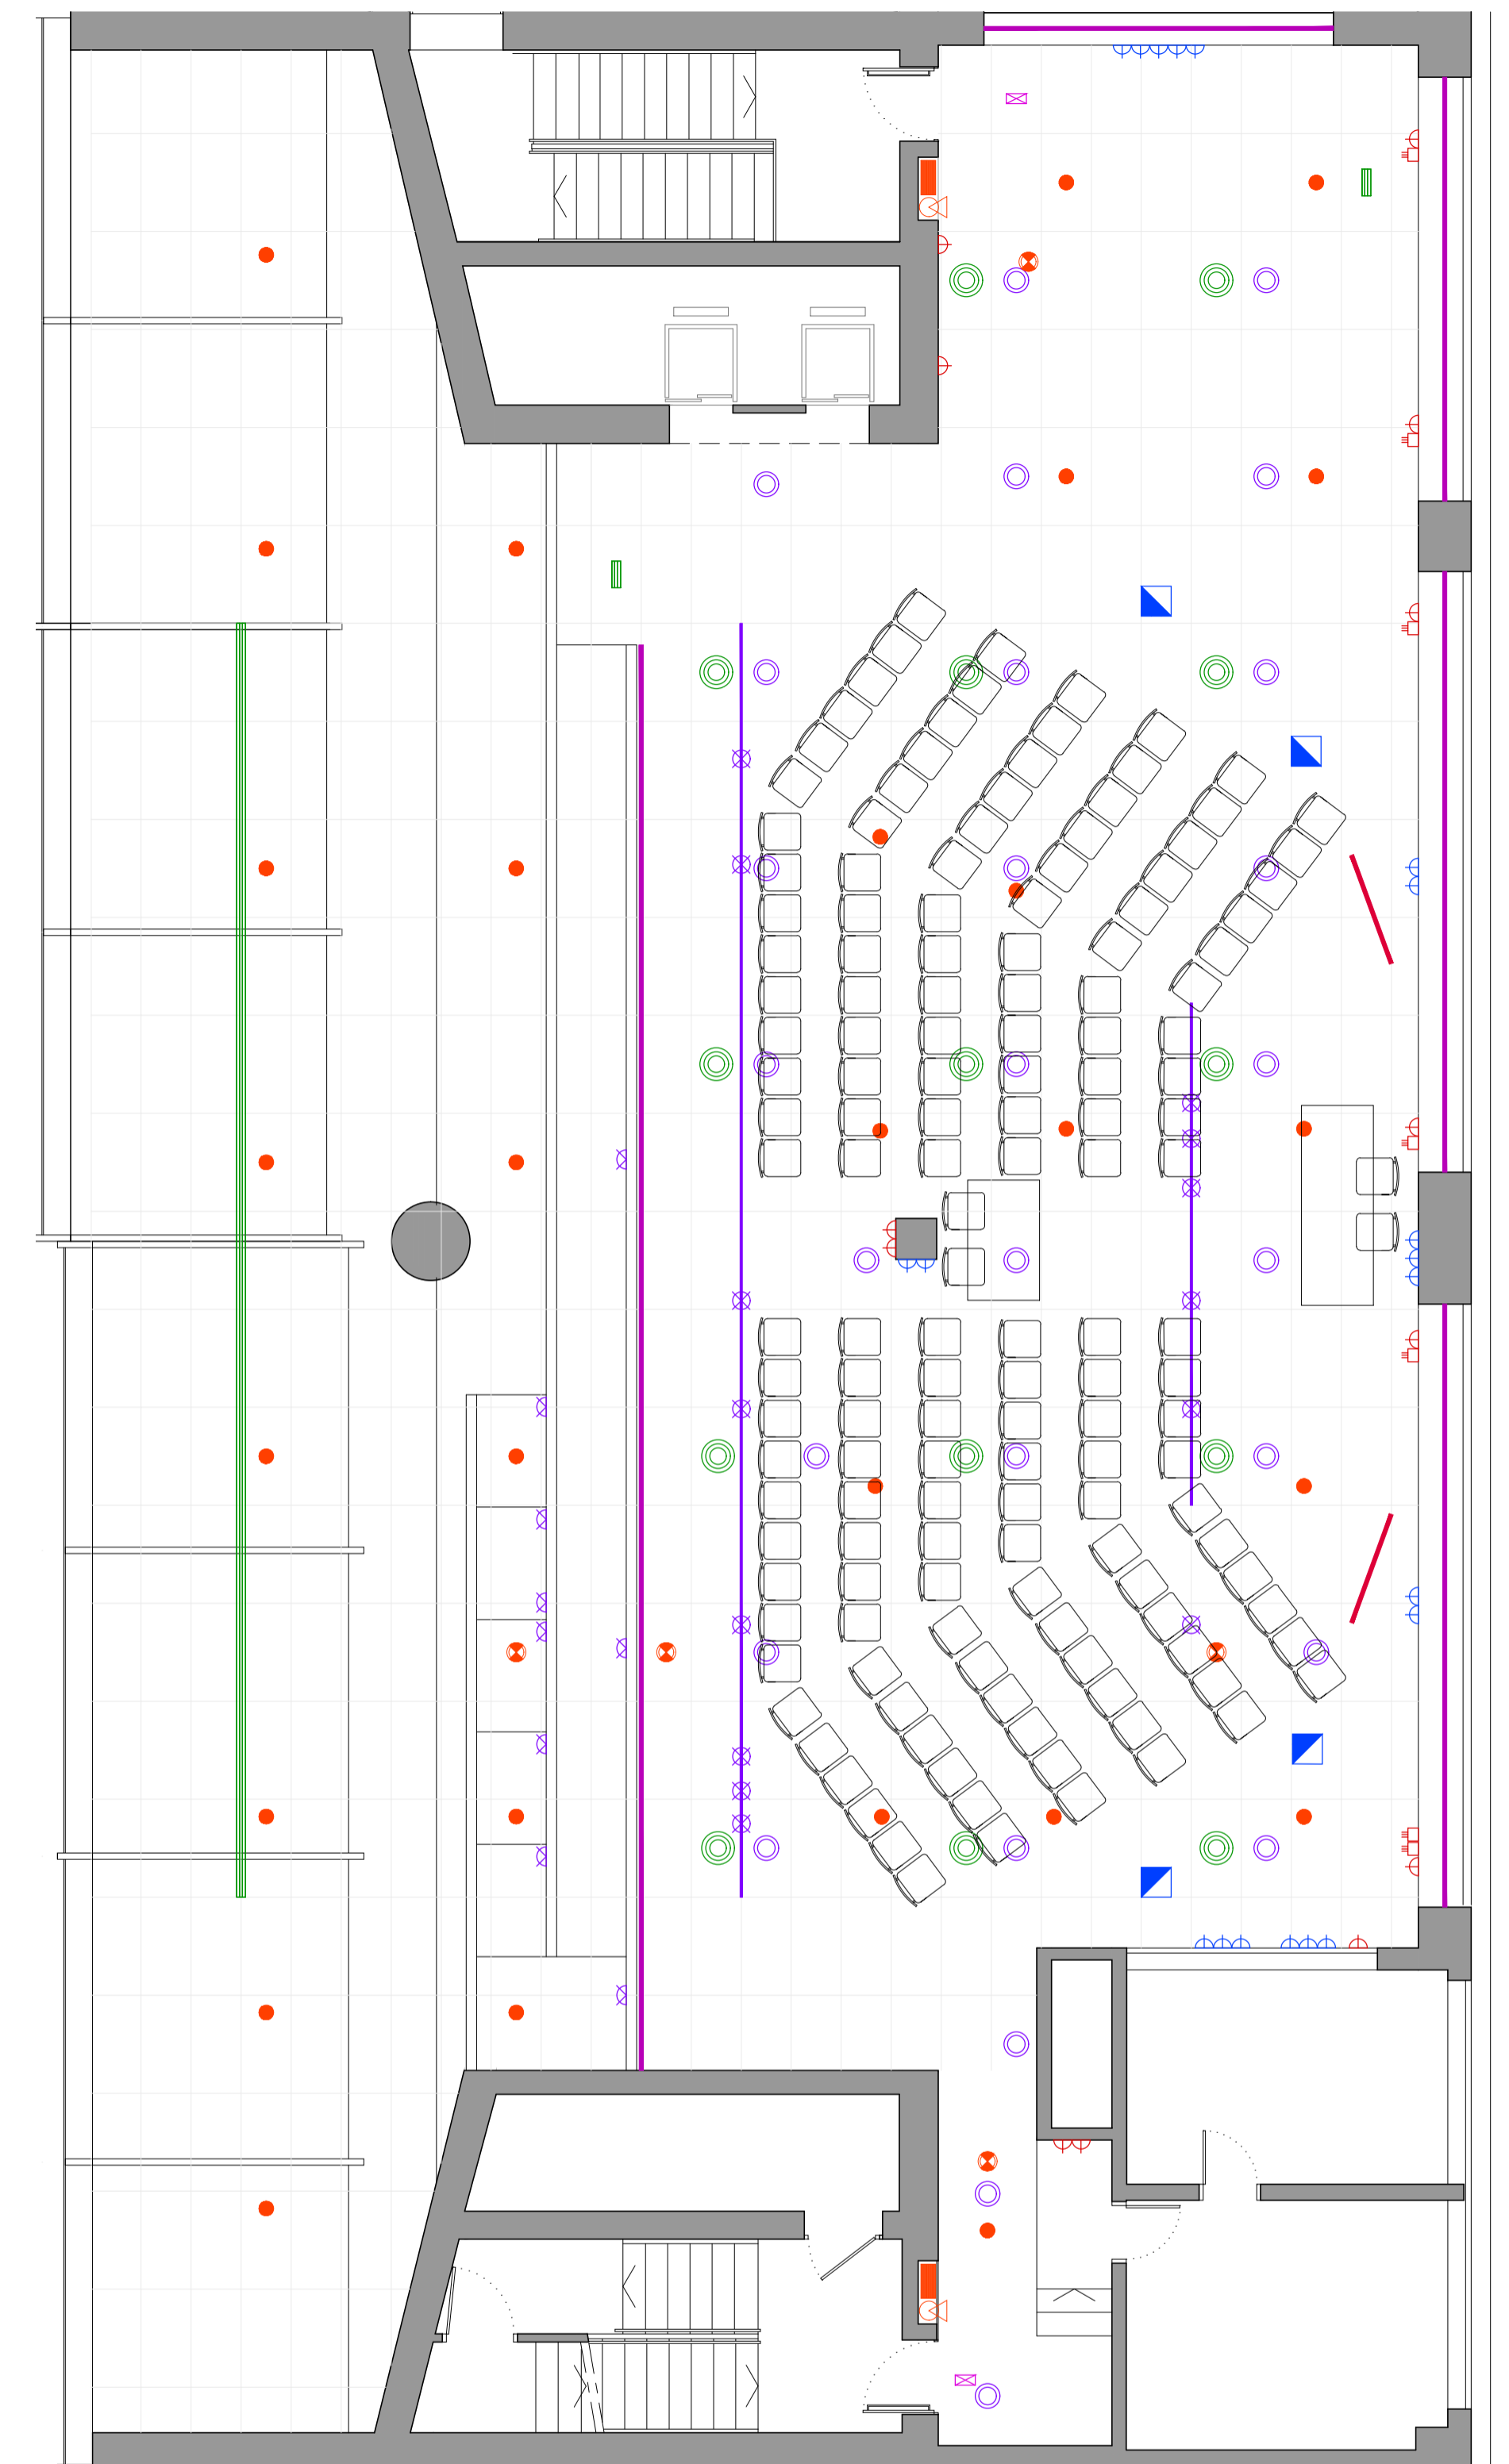


MIRADOR - PLANTA

MIRADOR - INSTAL·LACIONS

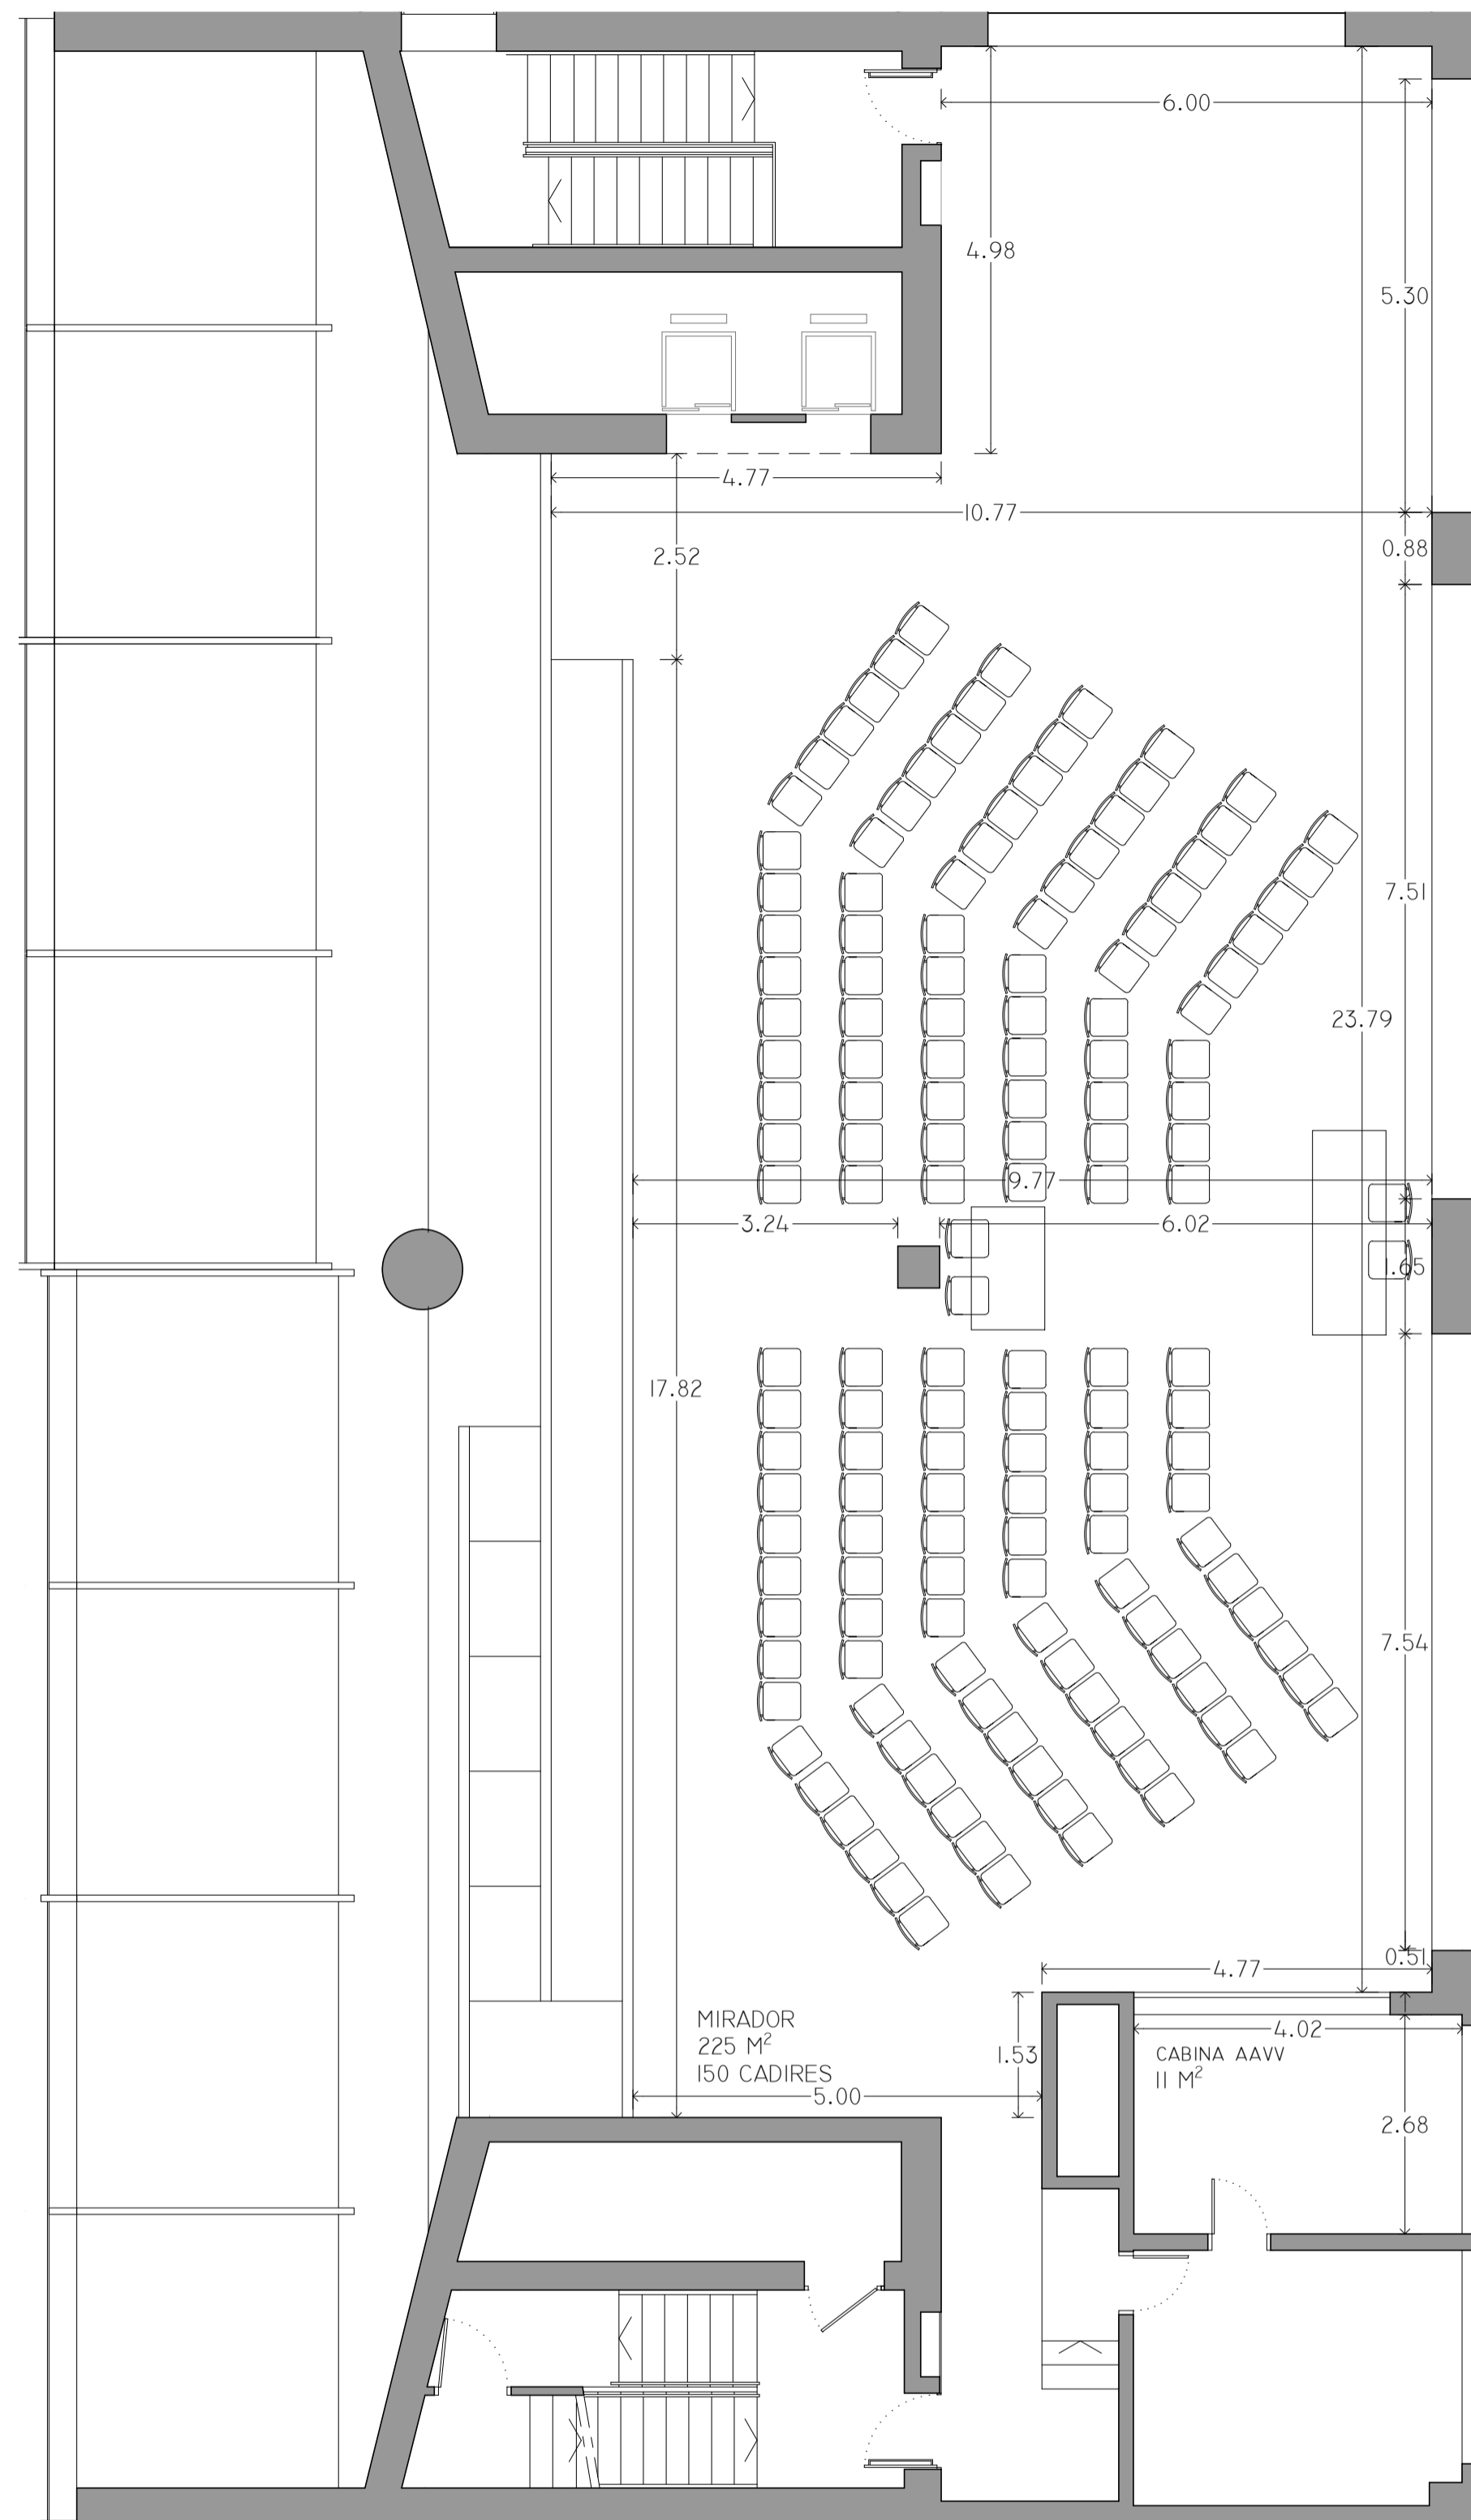


0 1 5m

LLEGENDA	
ELECTRICITAT	IL·LUMINACIÓ
<ul style="list-style-type: none"> XARXA REPETIDOR WIFI TELÈFON ENDOLL SÒCOL TÈCNIC QUADRE ELÈCTRIC 	<ul style="list-style-type: none"> FOCUS DIRECCIONAL ARC FOCUS A CARRILS FOCOS EMPOTRADO APLIQUE IL·LUMINACIÓ D'EMERGÈNCIA
AUDIOVISUAL	CLIMATITZACIÓ
<ul style="list-style-type: none"> TV CONEXIÓ AUDI CONTROL AUDI ALTAVEU SUPERFICIE ALTAVEU ENCASTAT SUPERFICIE PROJECTOR PROJECTOR CÀMARA ROBOTITZADA CORTINES OPAQUES 	<ul style="list-style-type: none"> REIXA CLIMATITZACIÓ
	INCENDIS
	<ul style="list-style-type: none"> DETECTOR INCENDIS EXTINTOR MÀNEGA INCENDIS RUIXADOR

PLANTA GENERAL CCCB - 5ª PLANTA

PL. J. COROMINES

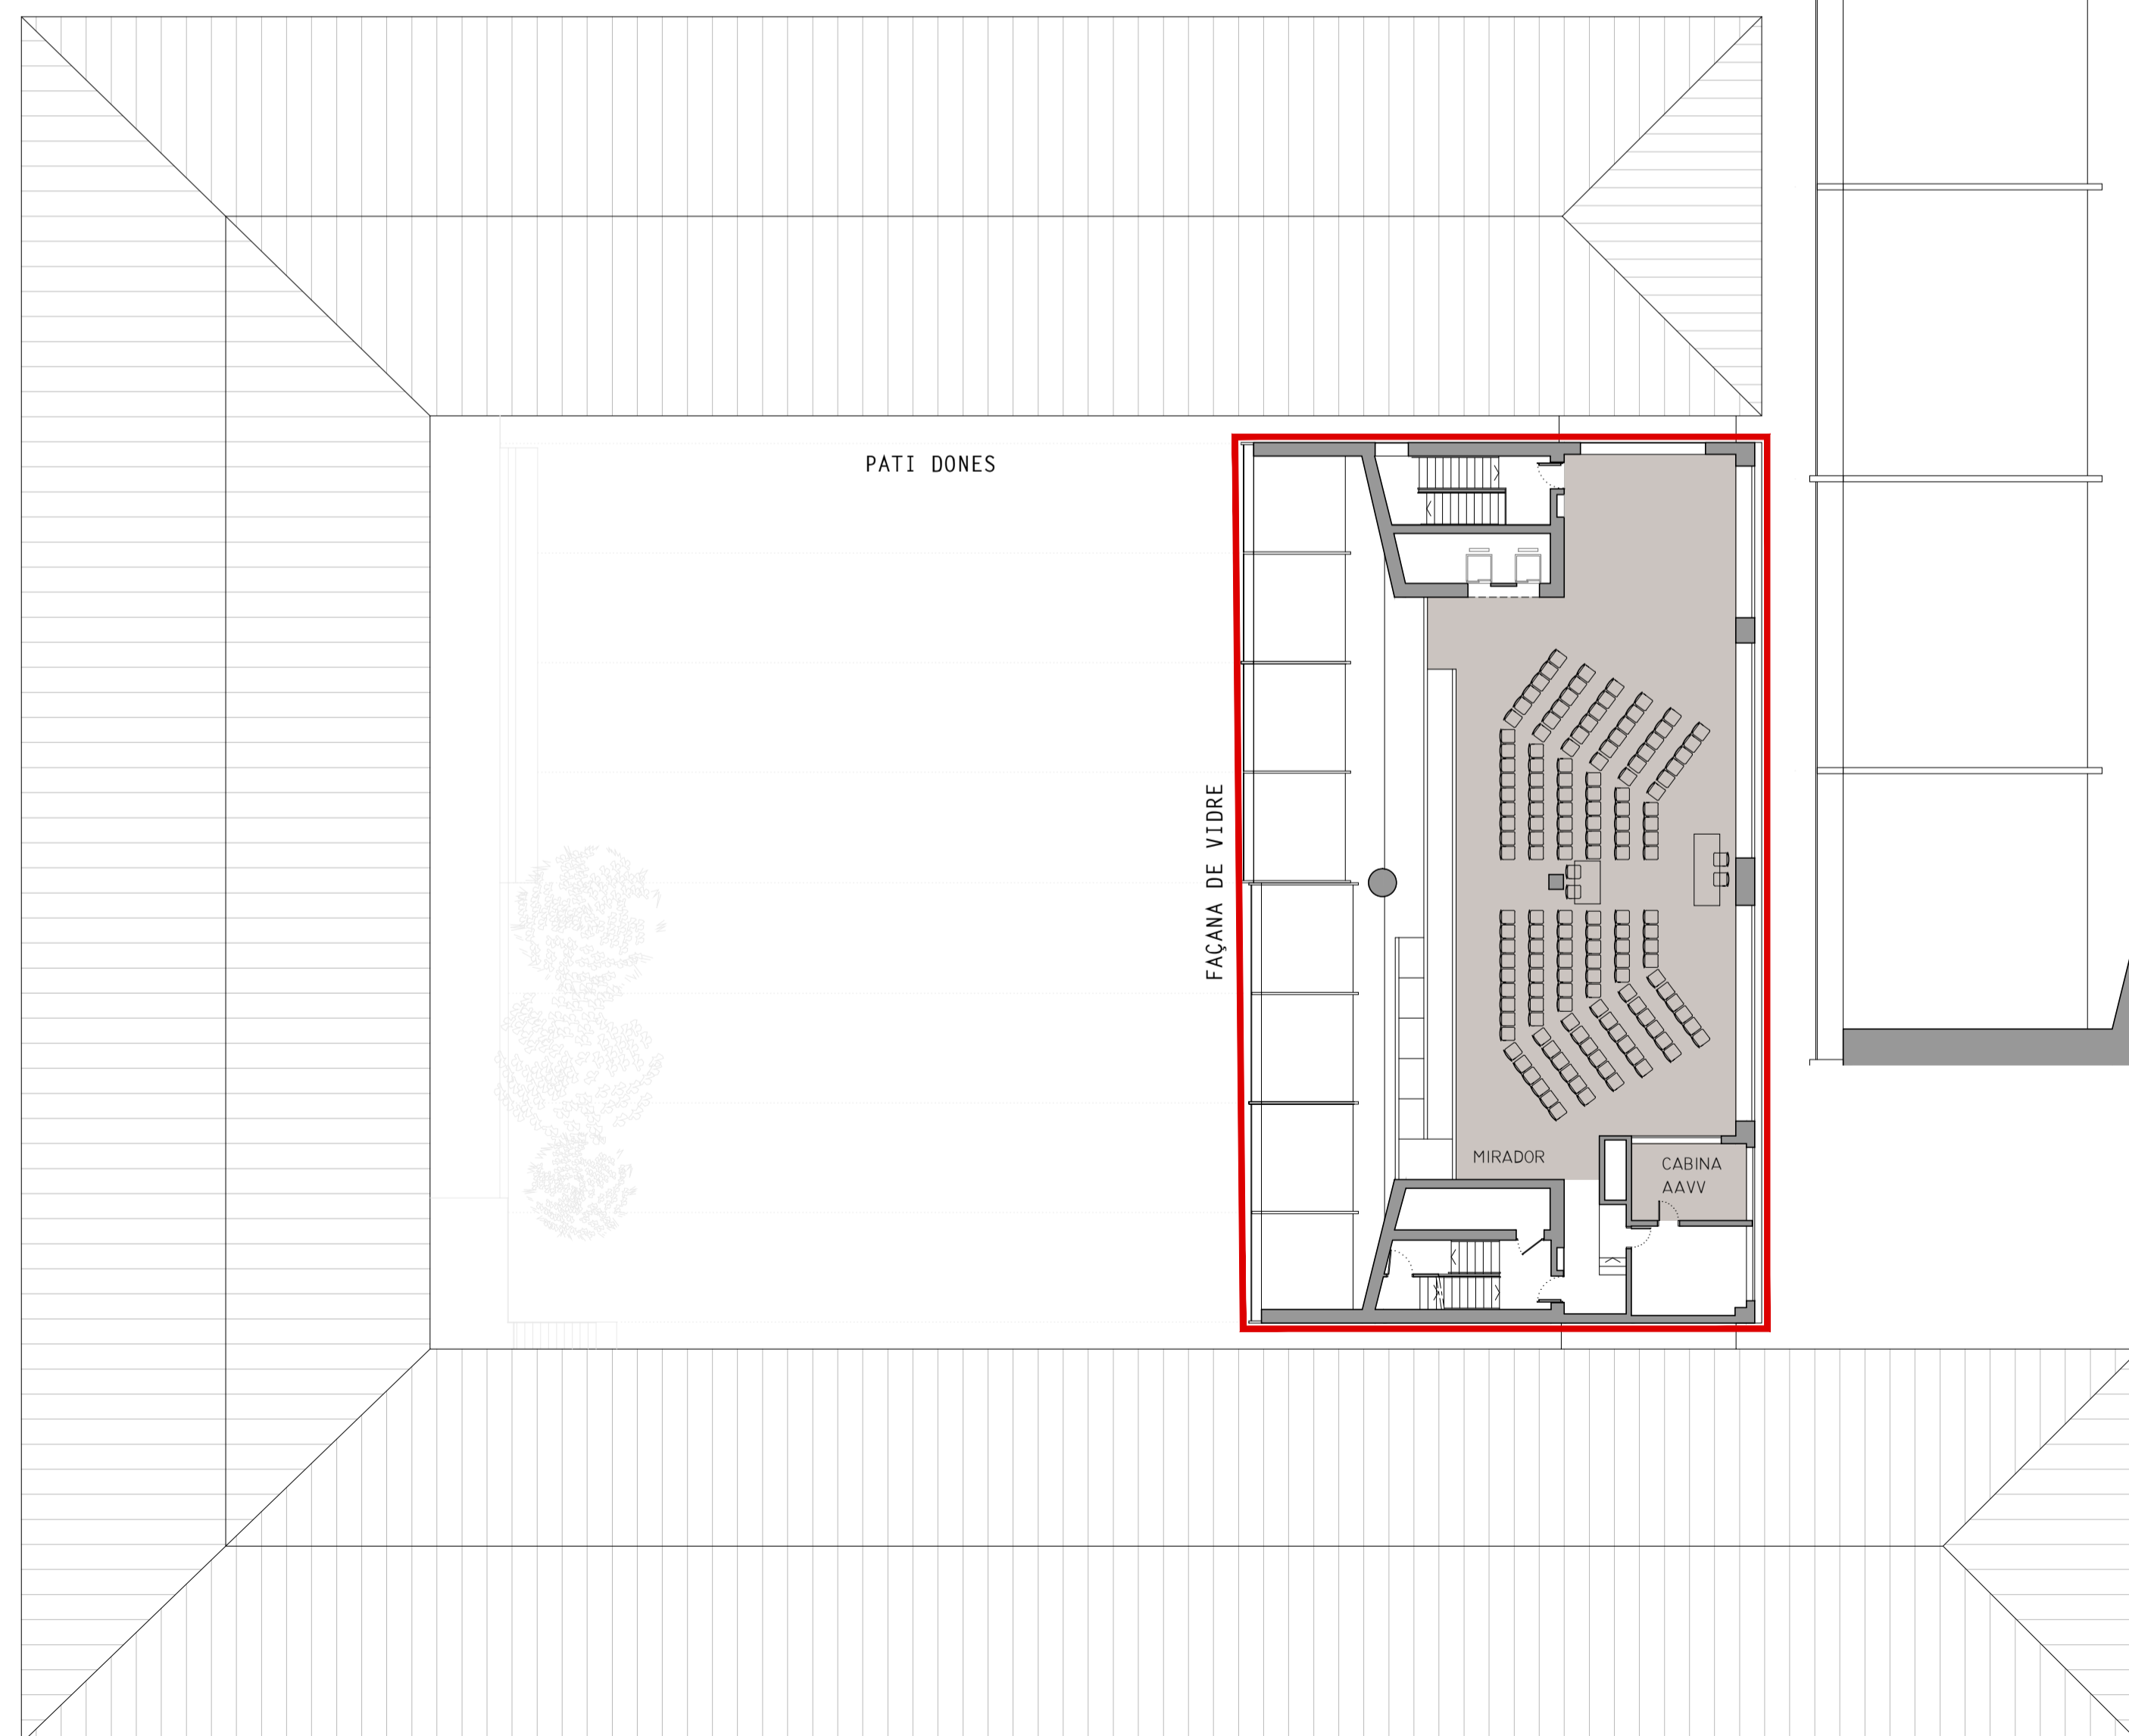

C. MONTALEGRE