

# FENOMEN FOTOLLIBRE

CCCB

PROJECTE EXECUTIU

PLÀNOLS

Novembre 2016

QUERALT SUAU STUDIO

Tel: 936316602

JQUERALT@QUERALTSUAU.COM

**CCCB** Centre de Cultura  
Contemporània  
de Barcelona

 FUNDACIÓ FOTO  
COLECTANIA

# 170\_READING THE PHOTOBOOK

## PROJECTE EXECUTIU

### ÍNDIX PLÀNOLS 20161109 - CCCB

#### PROJECTE EXECUTIU

#### a.MEMÒRIA CONCEPTUAL - GUIÓ EXPOSITIU


#### b.ÍNDIX PLÀNOLS

1. Plànols generals
  - 1.1. Axonometria general CCCB
  - 1.2. Planta distribució general CCCB 1:250
2. Plànols CCCB
  - 2.1. Índex de Plantes 1/100
    - 2.1.1. Plantes 1/100 (1/3)
    - 2.1.2. Plantes 1/100 (2/3)
    - 2.1.3. Plantes 1/100 (3/3)
  - 2.2. Índex de Plantes-desplegats 1/50
    - 2.2.1. Planta-desplegat
    - 2.2.2. Planta-desplegat
    - 2.2.3. Planta-desplegat
    - 2.2.4. Planta-desplegat
    - 2.2.5. Planta-desplegat
    - 2.2.6. Planta-desplegat
    - 2.2.7. Planta-desplegat
    - 2.2.8. Planta-desplegat
    - 2.2.9. Planta-desplegat
    - 2.2.10. Planta-desplegat
    - 2.2.11. Planta-desplegat
    - 2.2.12. Planta-desplegat
    - 2.2.13. Planta-desplegat
    - 2.2.14. Planta-desplegat
    - 2.2.15. Planta-desplegat
    - 2.2.16. Planta-desplegat
    - 2.2.17. Planta-desplegat
4. Planta enderrocs/construcció pladur
  - 4.1. Enderrocs 1/250

5. Sistema vitrines Parr - Catàleg
  - 5.1. Plànols detalls vitrines Parr A
  - 5.2. Plànols detalls vitrines Parr B
  - 5.3. Plànols detalls vitrines Parr C
    - 5.3.1. Plànols suport projector
  - 5.4. Plànols detalls vitrines Parr D
  - 5.5. Plànols detalls vitrines Parr E
  - 5.6. Plànols detalls vitrines Parr X
  - 5.7. Plànols detalls potes Parr PVP
  - 5.8. Taula de consulta
  - 5.9. Prestatges tipus
  - 5.10. Plànols detalls potes vitrines Protest & Propaganda
7. Sistema vitrines Japanese
  - 7.1. Plànols detalls vitrines Japanese 1
  - 7.2. Plànols detalls vitrines Japanese 2
  - 7.3. Luminària Japanese
  - 7.4. Rètol Japanese Photobooks

## **AMIDAMENTS**

1. vitrina PARR
  - 1.1. vitrines Parr VP01
  - 1.2. vitrines Parr VP02
  - 1.3. vitrines Parr VP03
  - 1.4. vitrines Parr VP04
  - 1.5. potes Parr PVP00
2. vitrines reutilitzades
  - 2.1. Suports vitrines reutilitzades Protest&Propaganda
  - 2.2. Suports vitrines reutilitzades Japanese
  - 2.3. Suports vitrines reutilitzades Kessels books
3. Objectes
  - 3.1. Rètol NY
  - 3.2. Rètol Japanese photobooks
  - 3.3. Detalls puffs
  - 3.4. Detalls elements espai beta
  - 3.5. Detalls elements FC

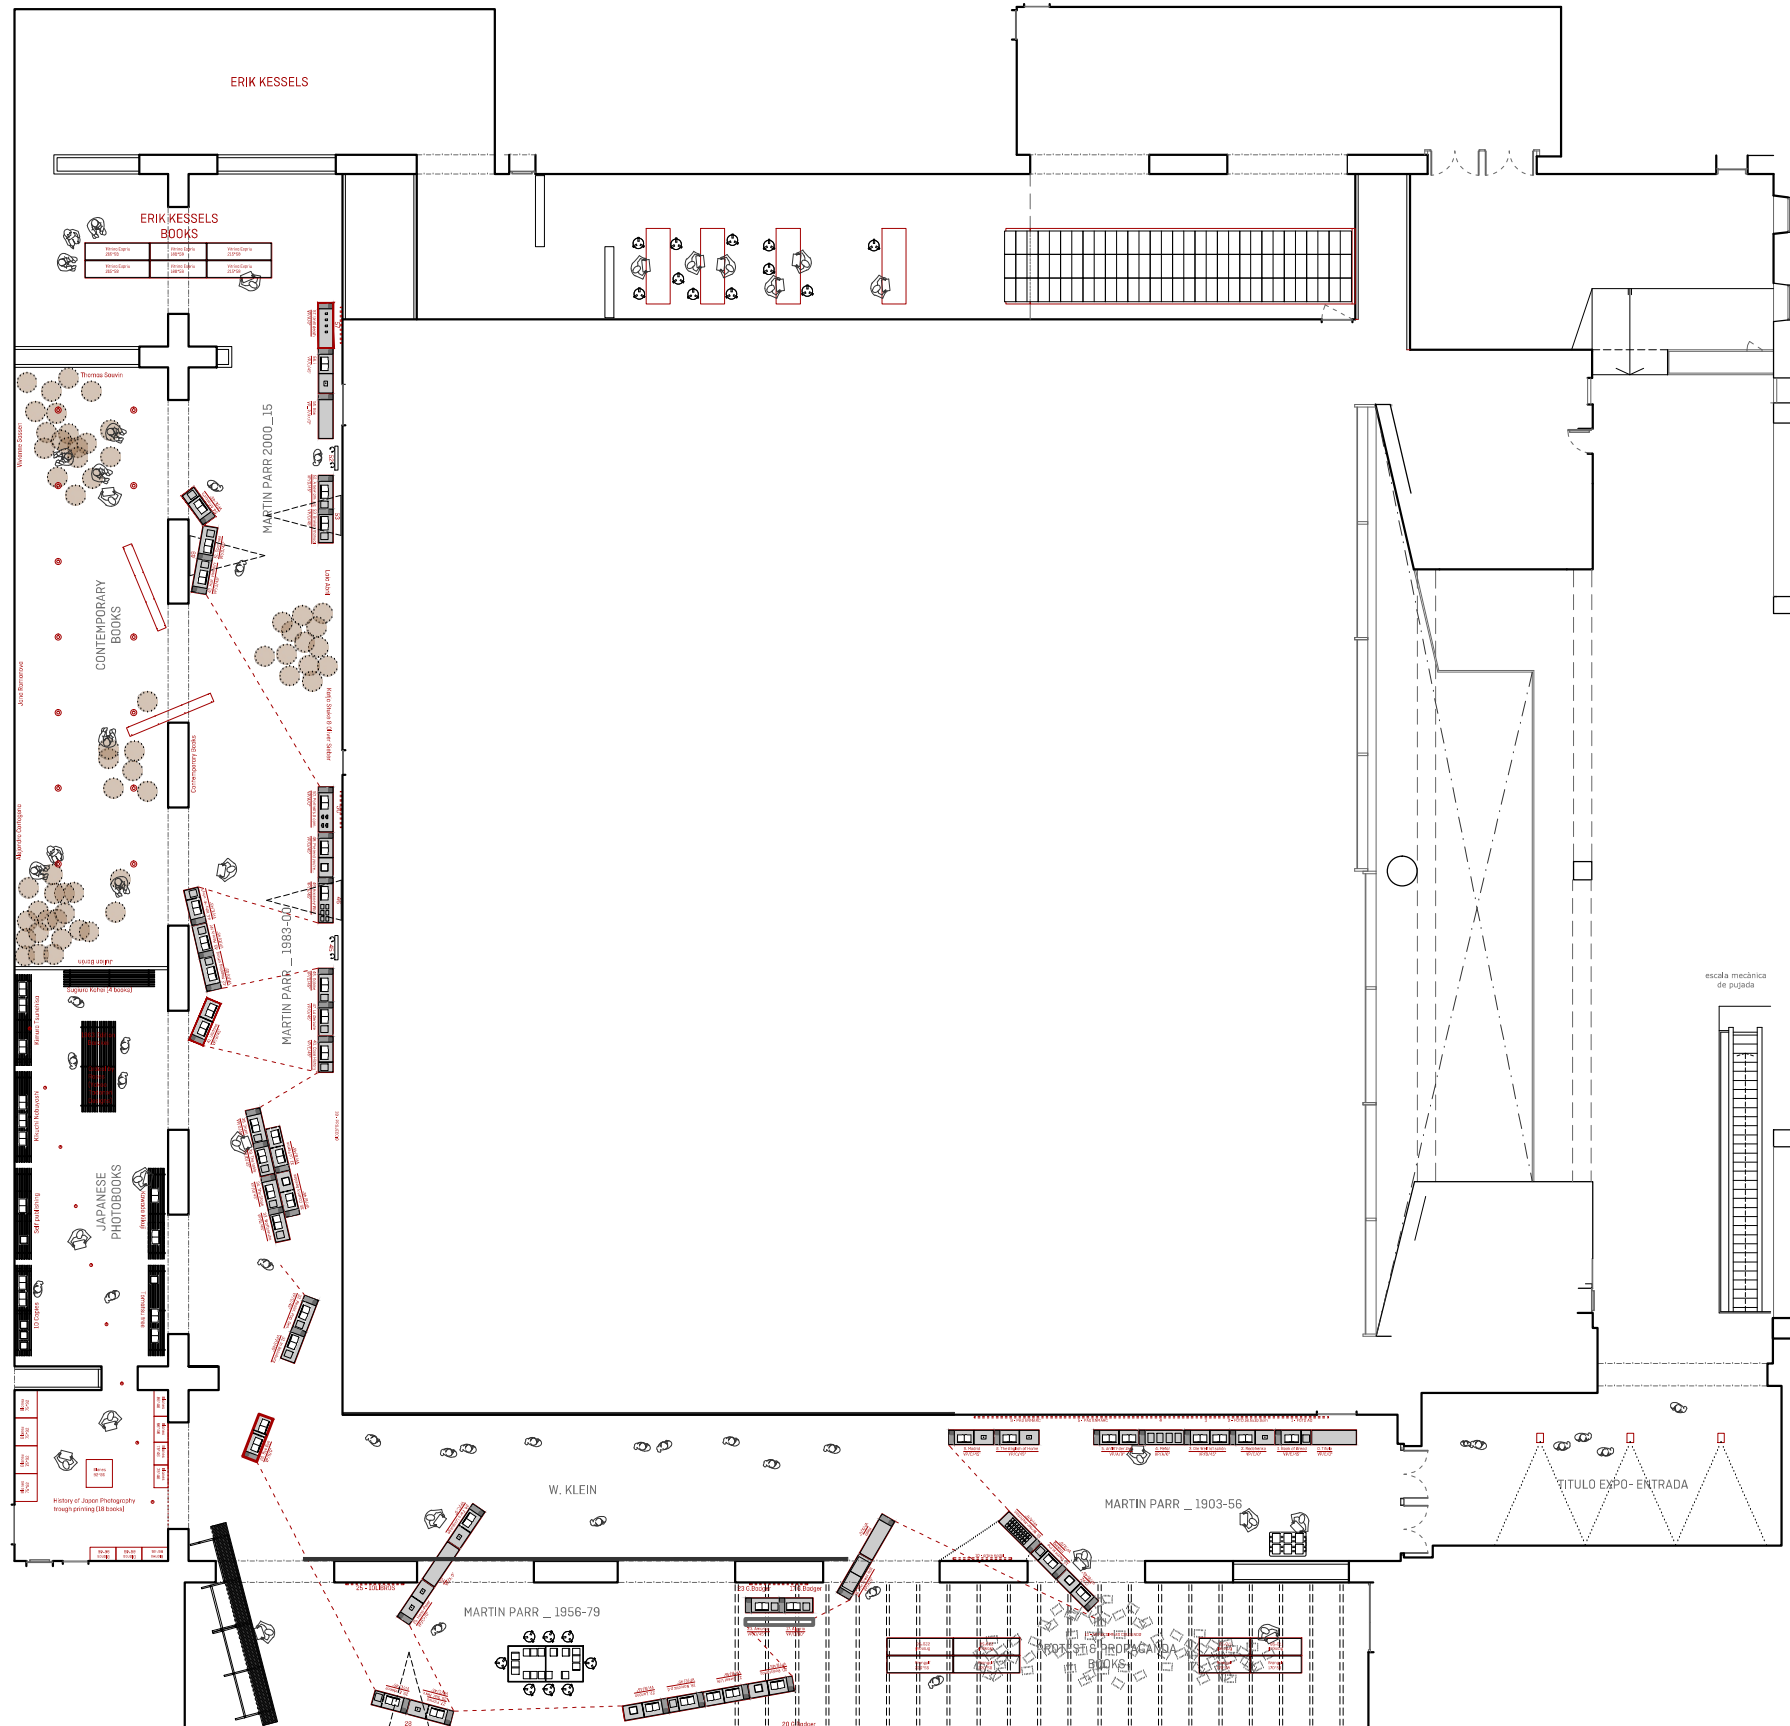



170  
 READING THE PHOTOBOOK

**CCCB** Centre de Cultura Contemporània de Barcelona 

QUERALT SUAU STUDIO  
[www.queraltsuau.com](http://www.queraltsuau.com)

PLÀNOL	D01_PLANTA GENERAL
ESCALA	1:250
FULL	A3 (420X297mm)
NOM ARXIU	170_plantas_cccb
DATA	2016-11-09

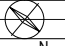	N. PLÀNOL
N	11

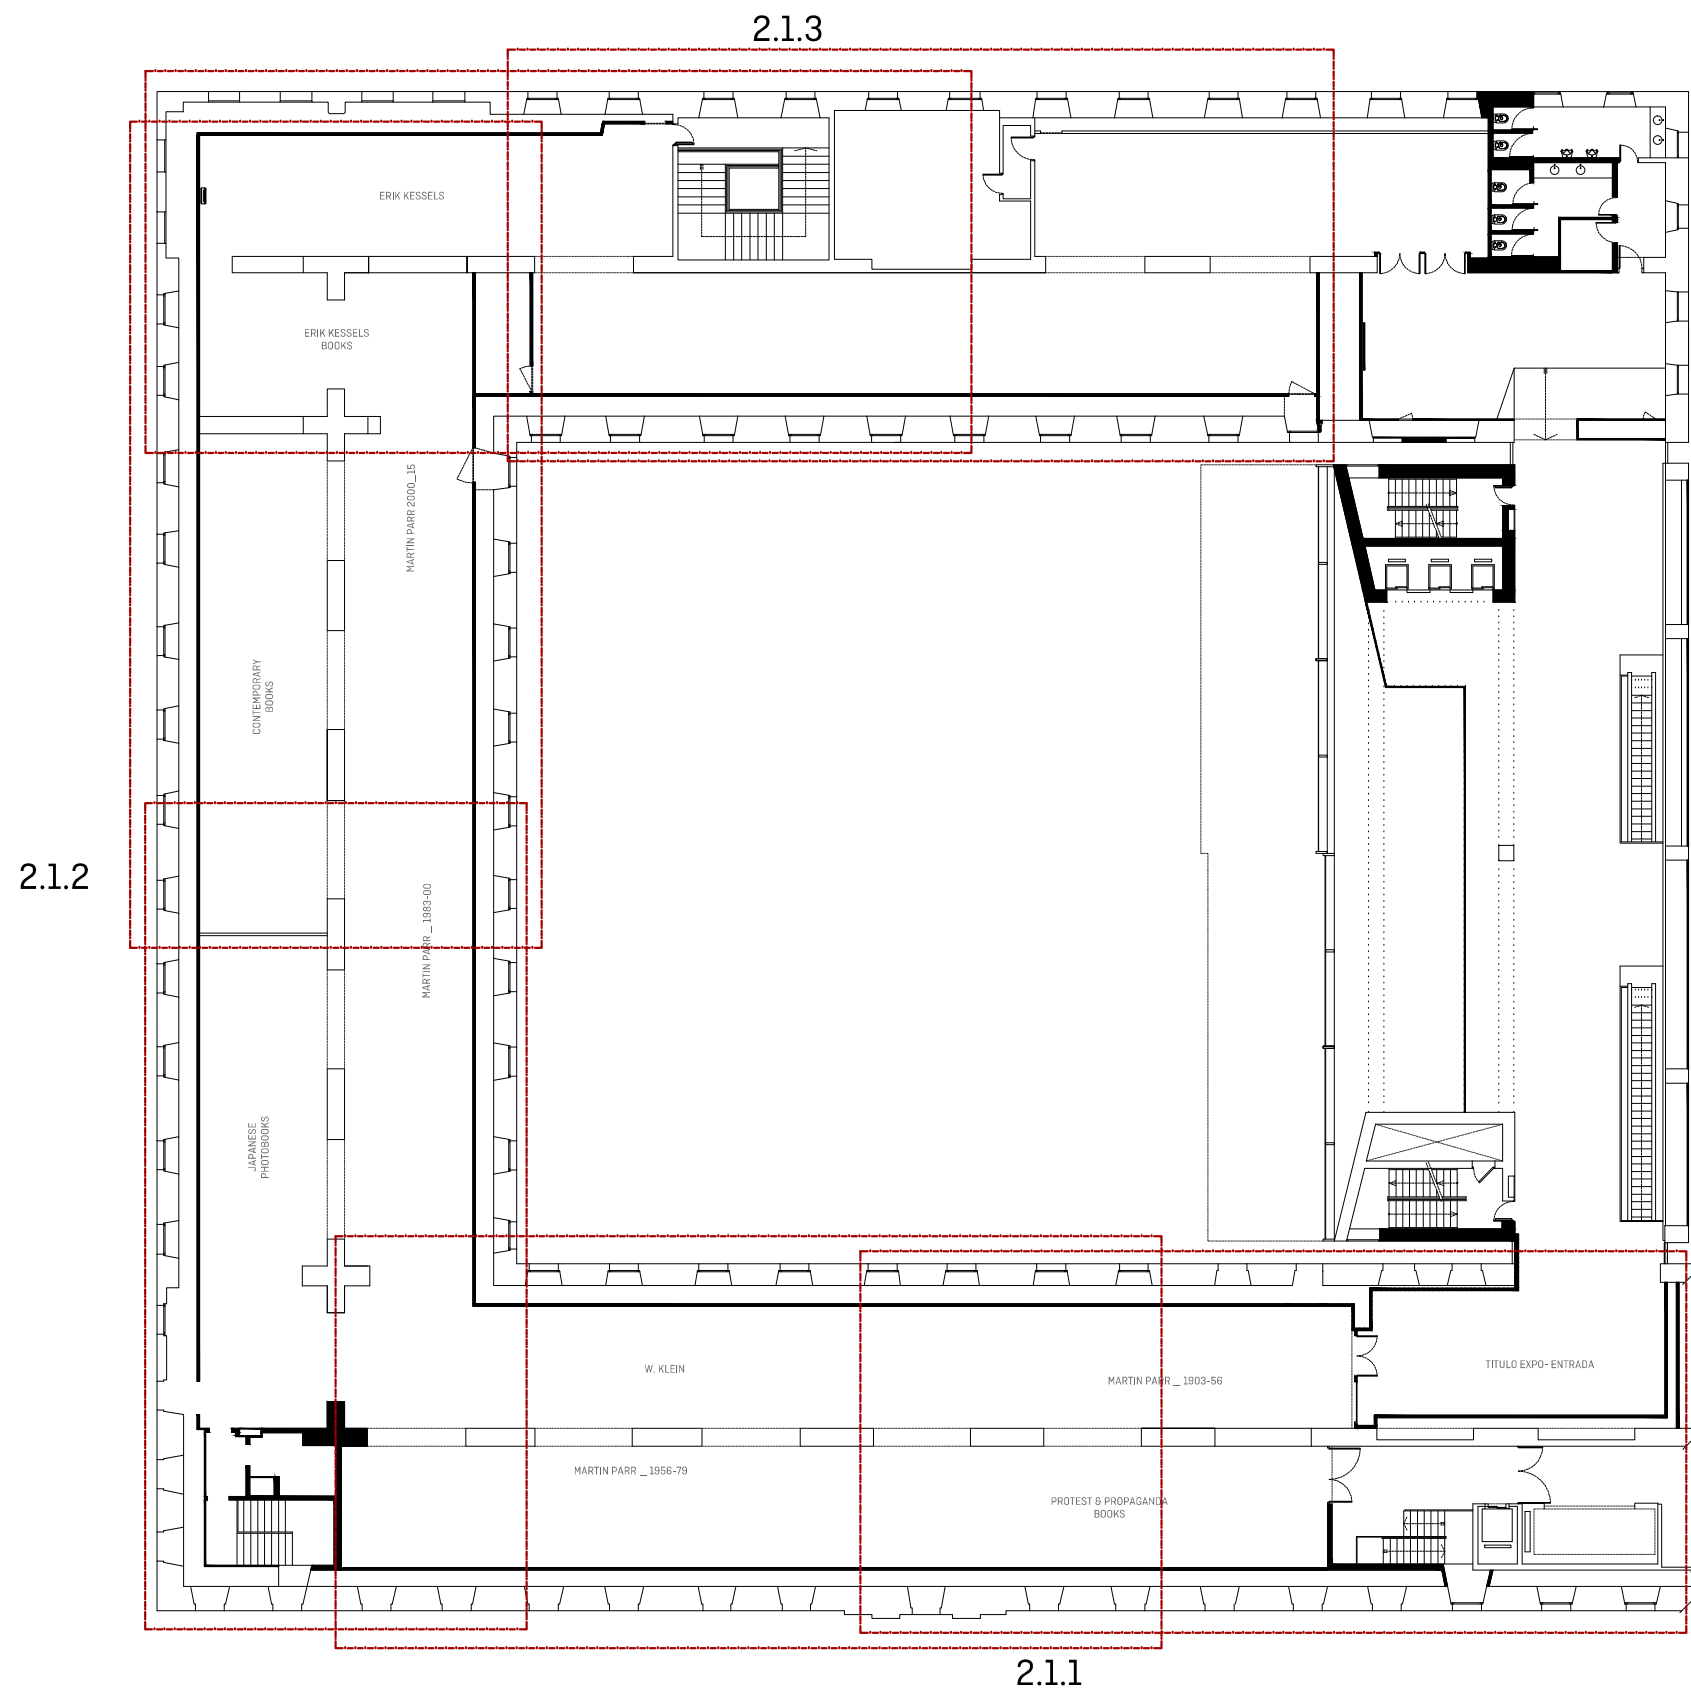





170  
READING THE PHOTOBOOK

**CCCB** Centre de Cultura Contemporània de Barcelona 

QUERALT SUAU STUDIO  
www.queraltsuau.com

PLÀNOL	Índex plantes 1/100
ESCALA	1:300
FULL	A3 (420X297mm)
NOM ARXIU	170_plantas_cccb
DATA	2016-11-08

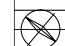 N. PLÀNOL  
2.1

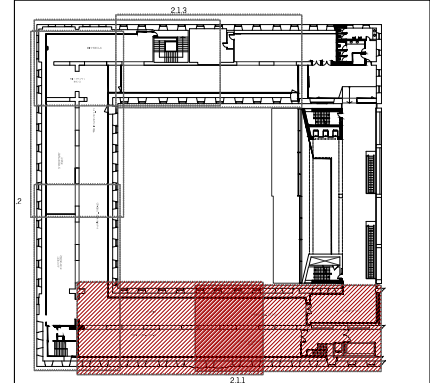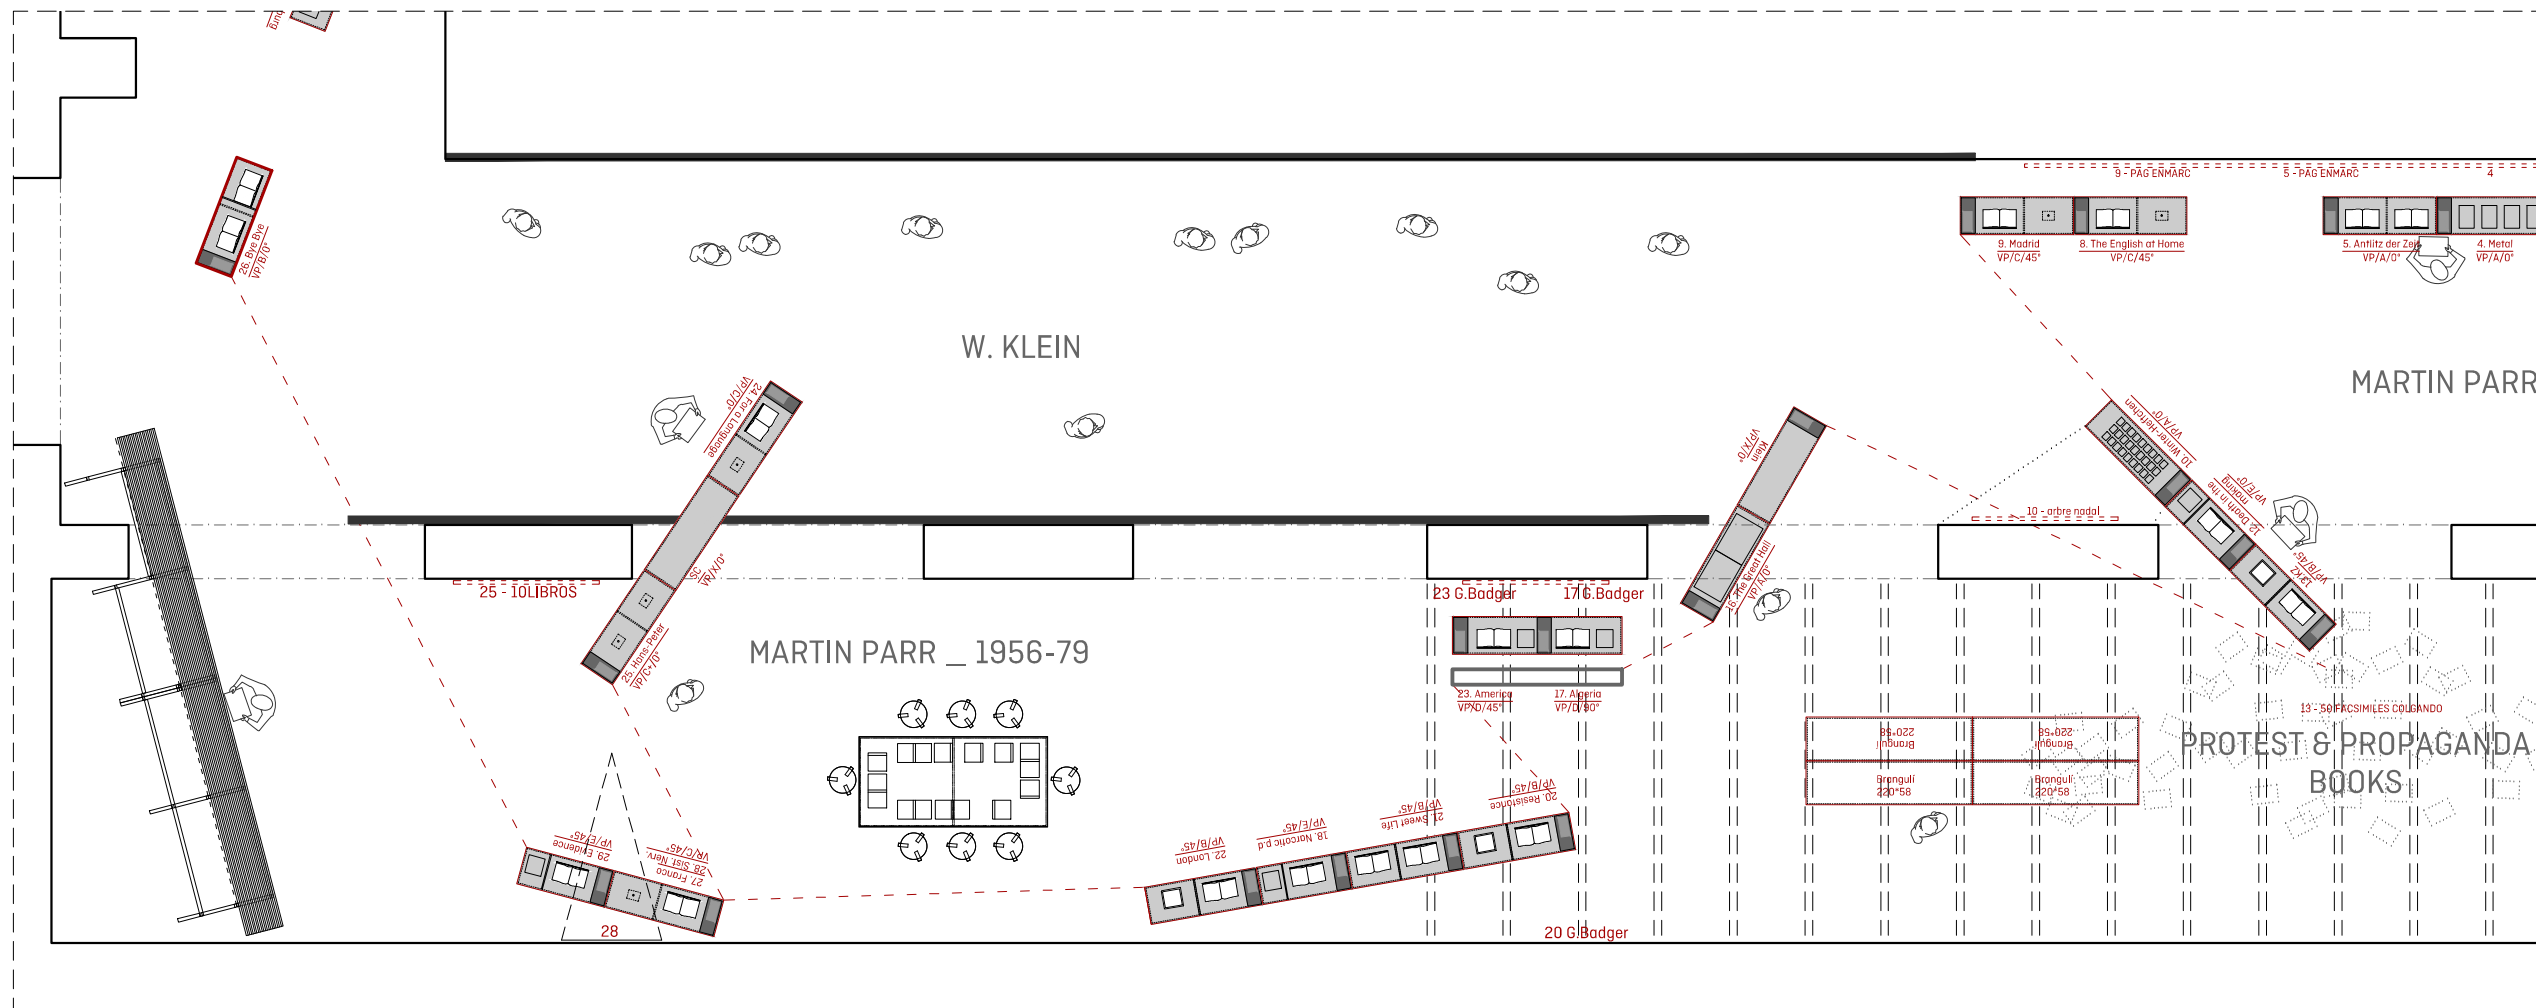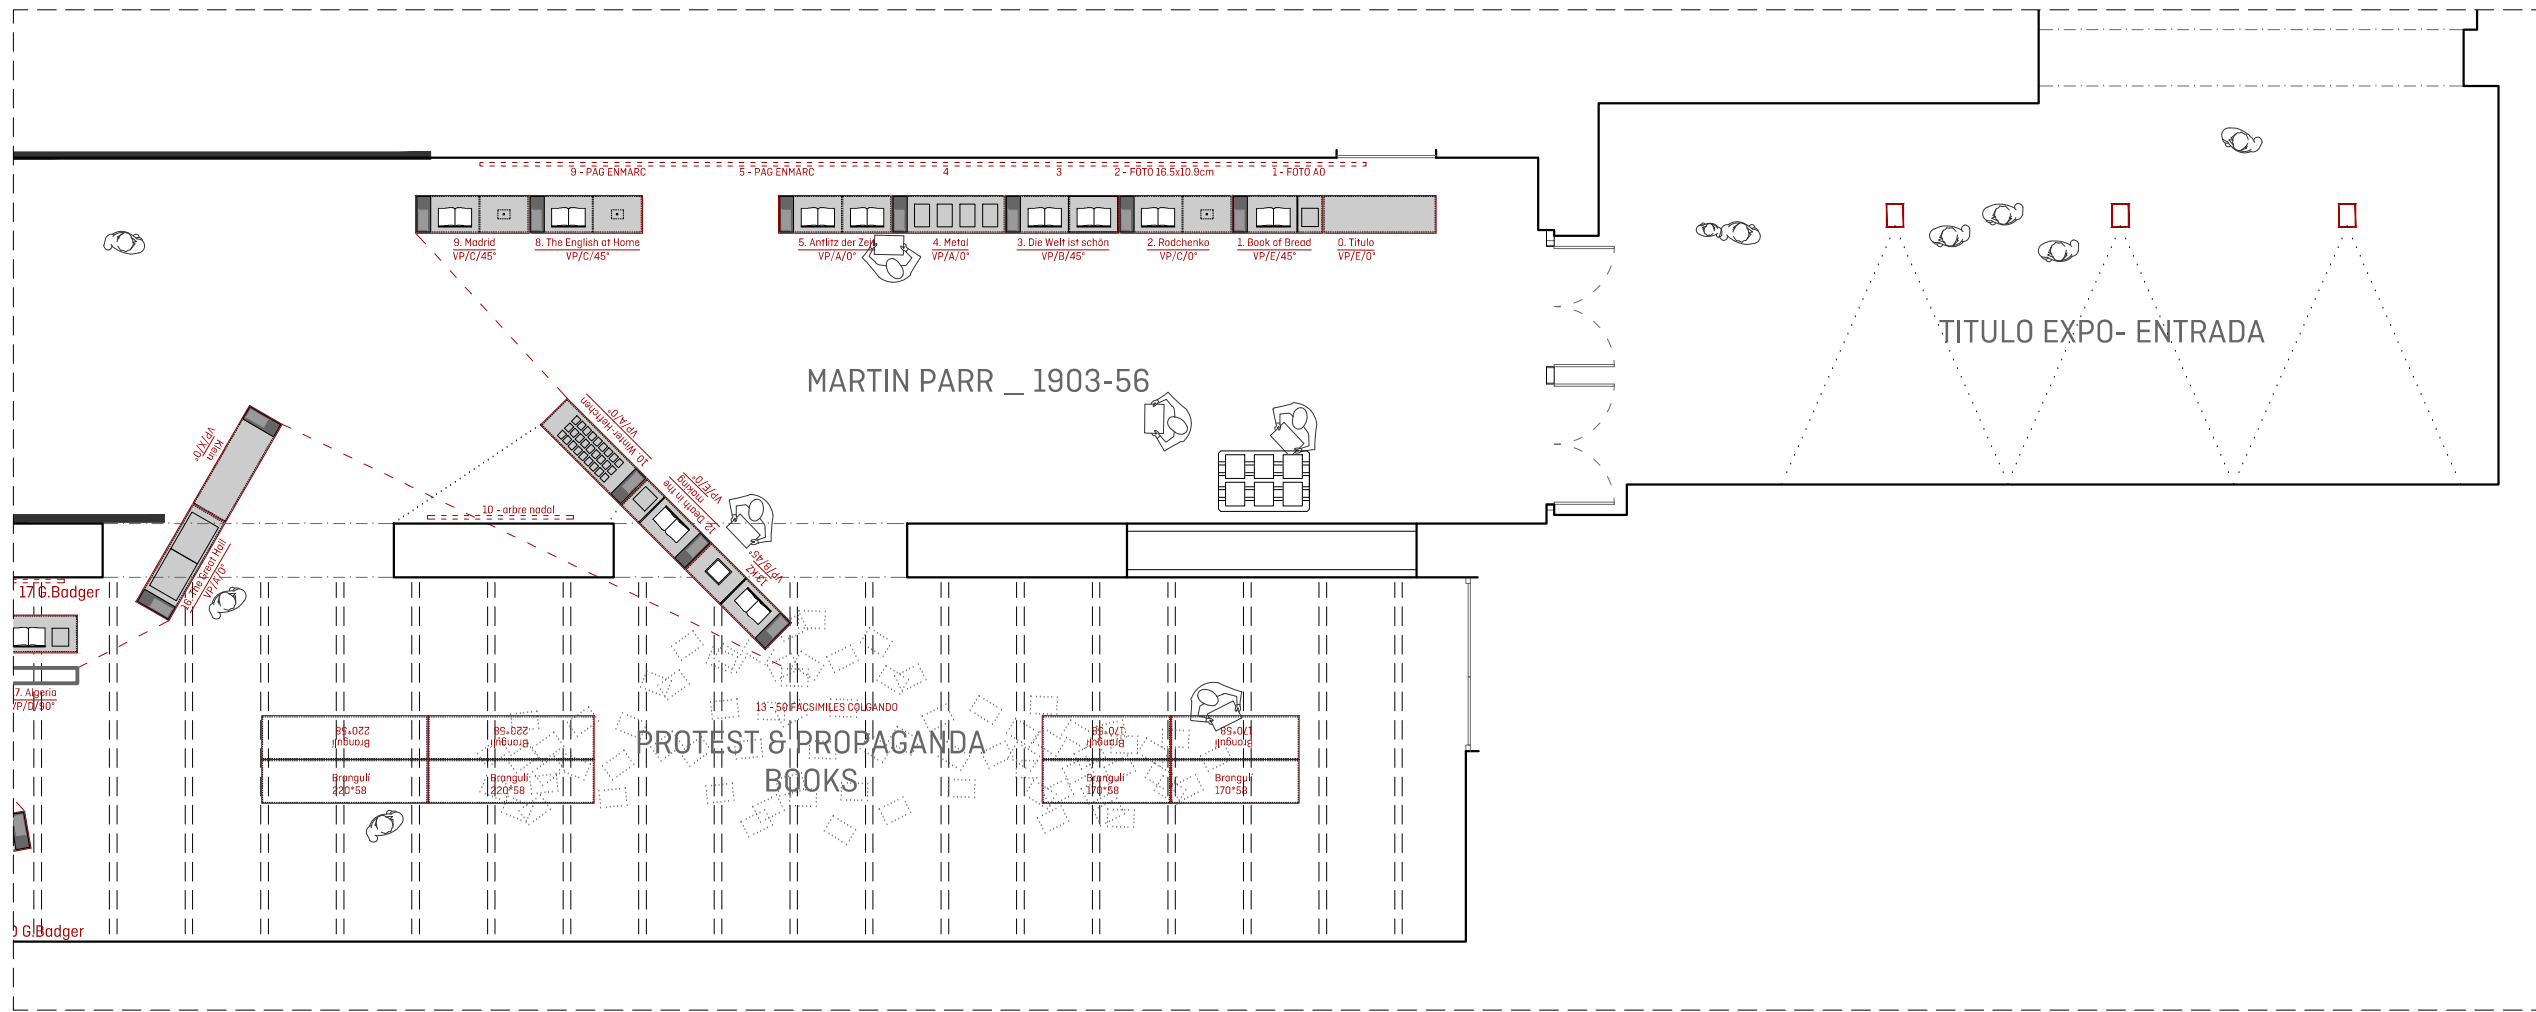




170  
READING THE PHOTOBOOK

**CCCB** Centre de Cultura Contemporània de Barcelona

QUERALT SUAU STUDIO  
www.queraltsuau.com

PLÀNOL	PLANTES
ESCALA	1:100
FULL	A3 (420X297mm)
NOM ARXIU	170_plantas_cccb
DATA	2016-11-08

N. PLÀNOL  
2.1.1

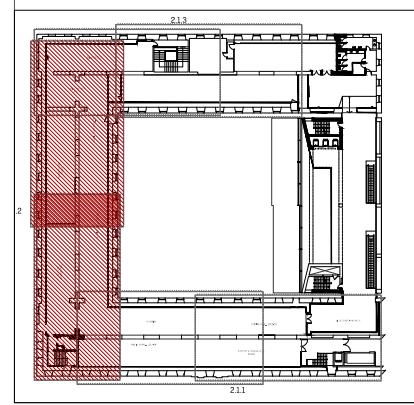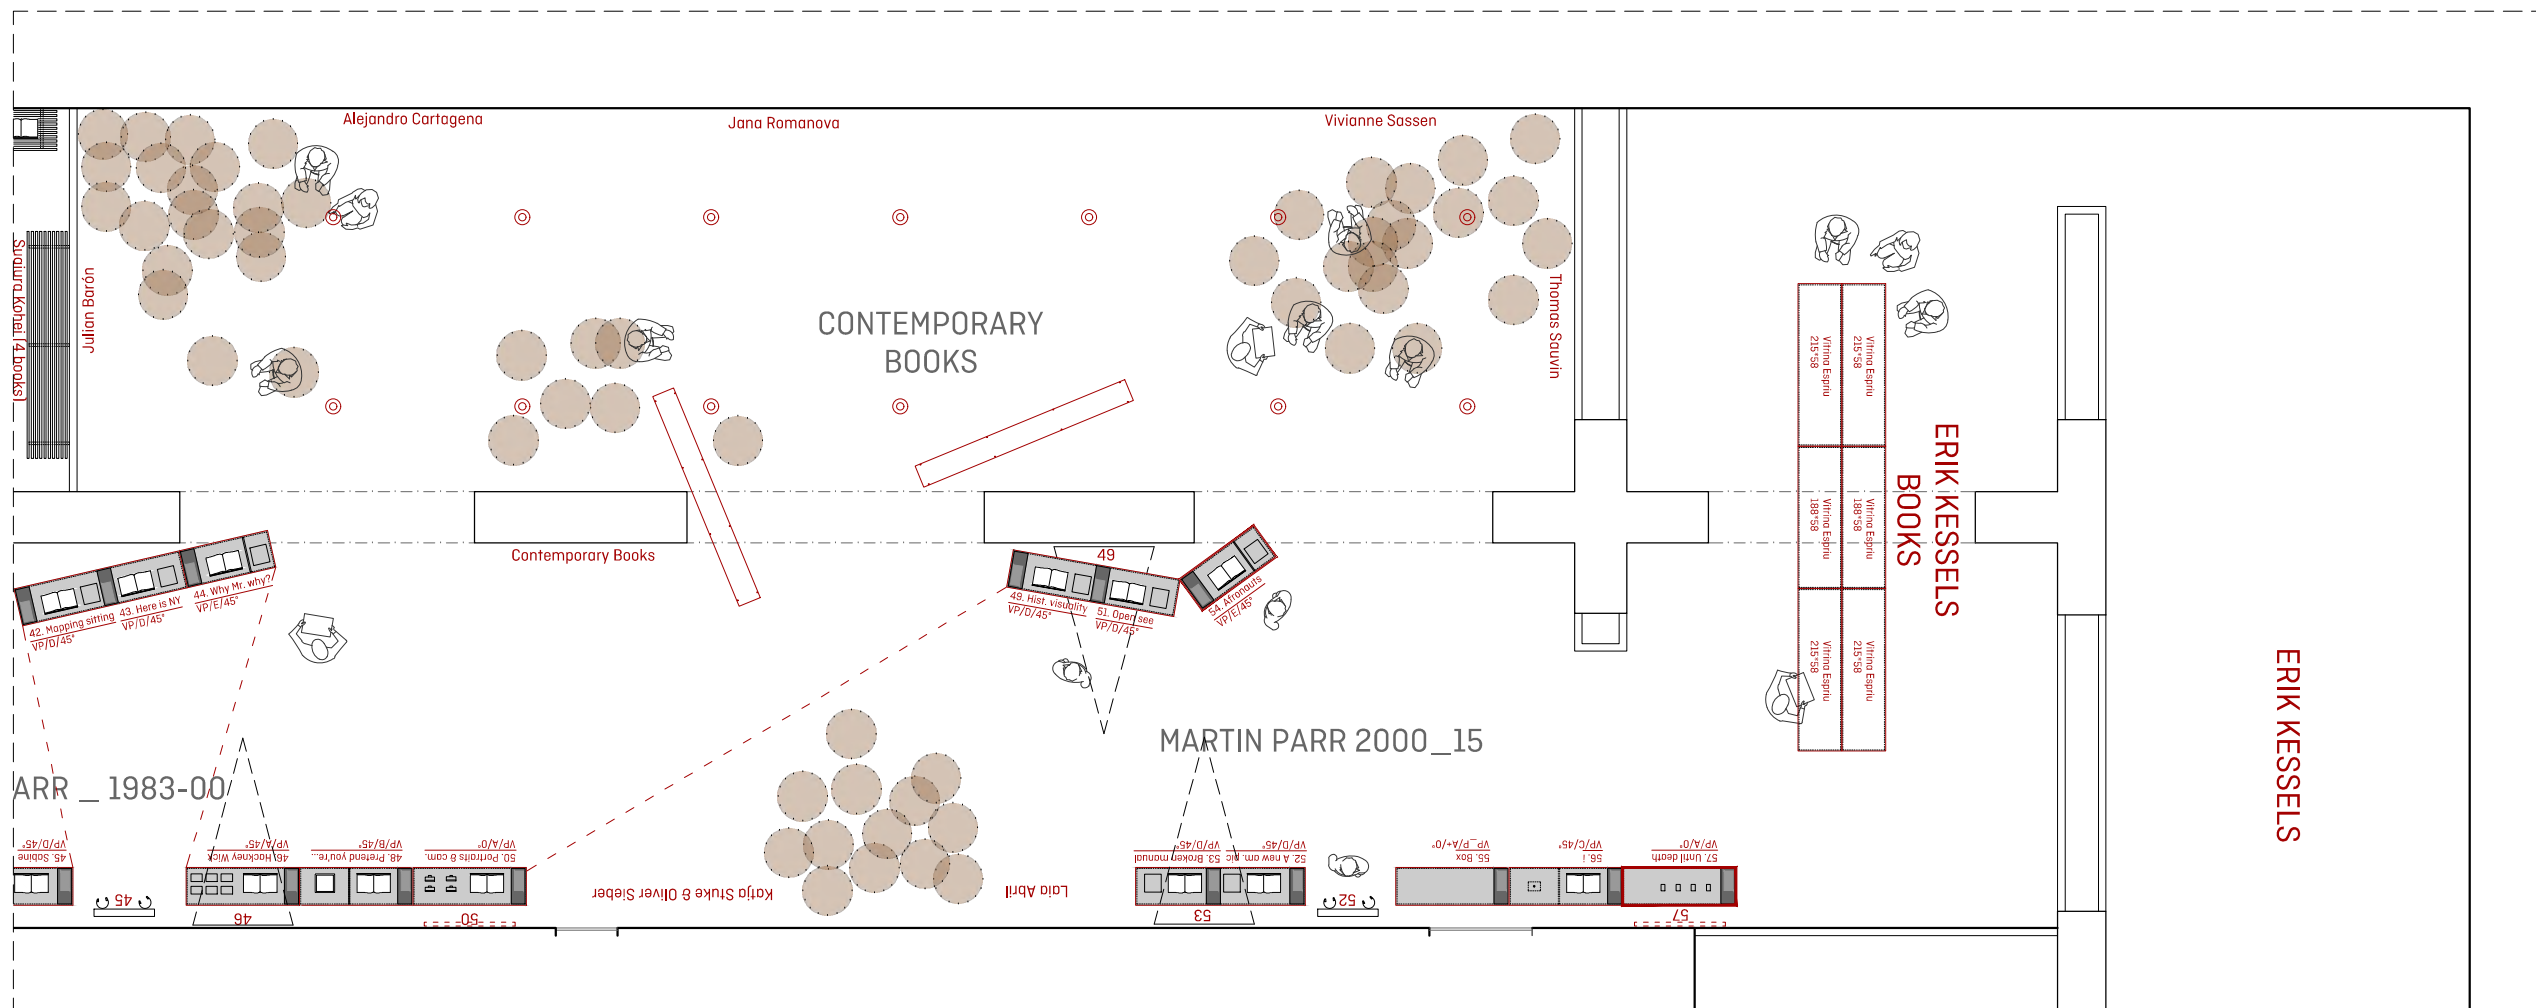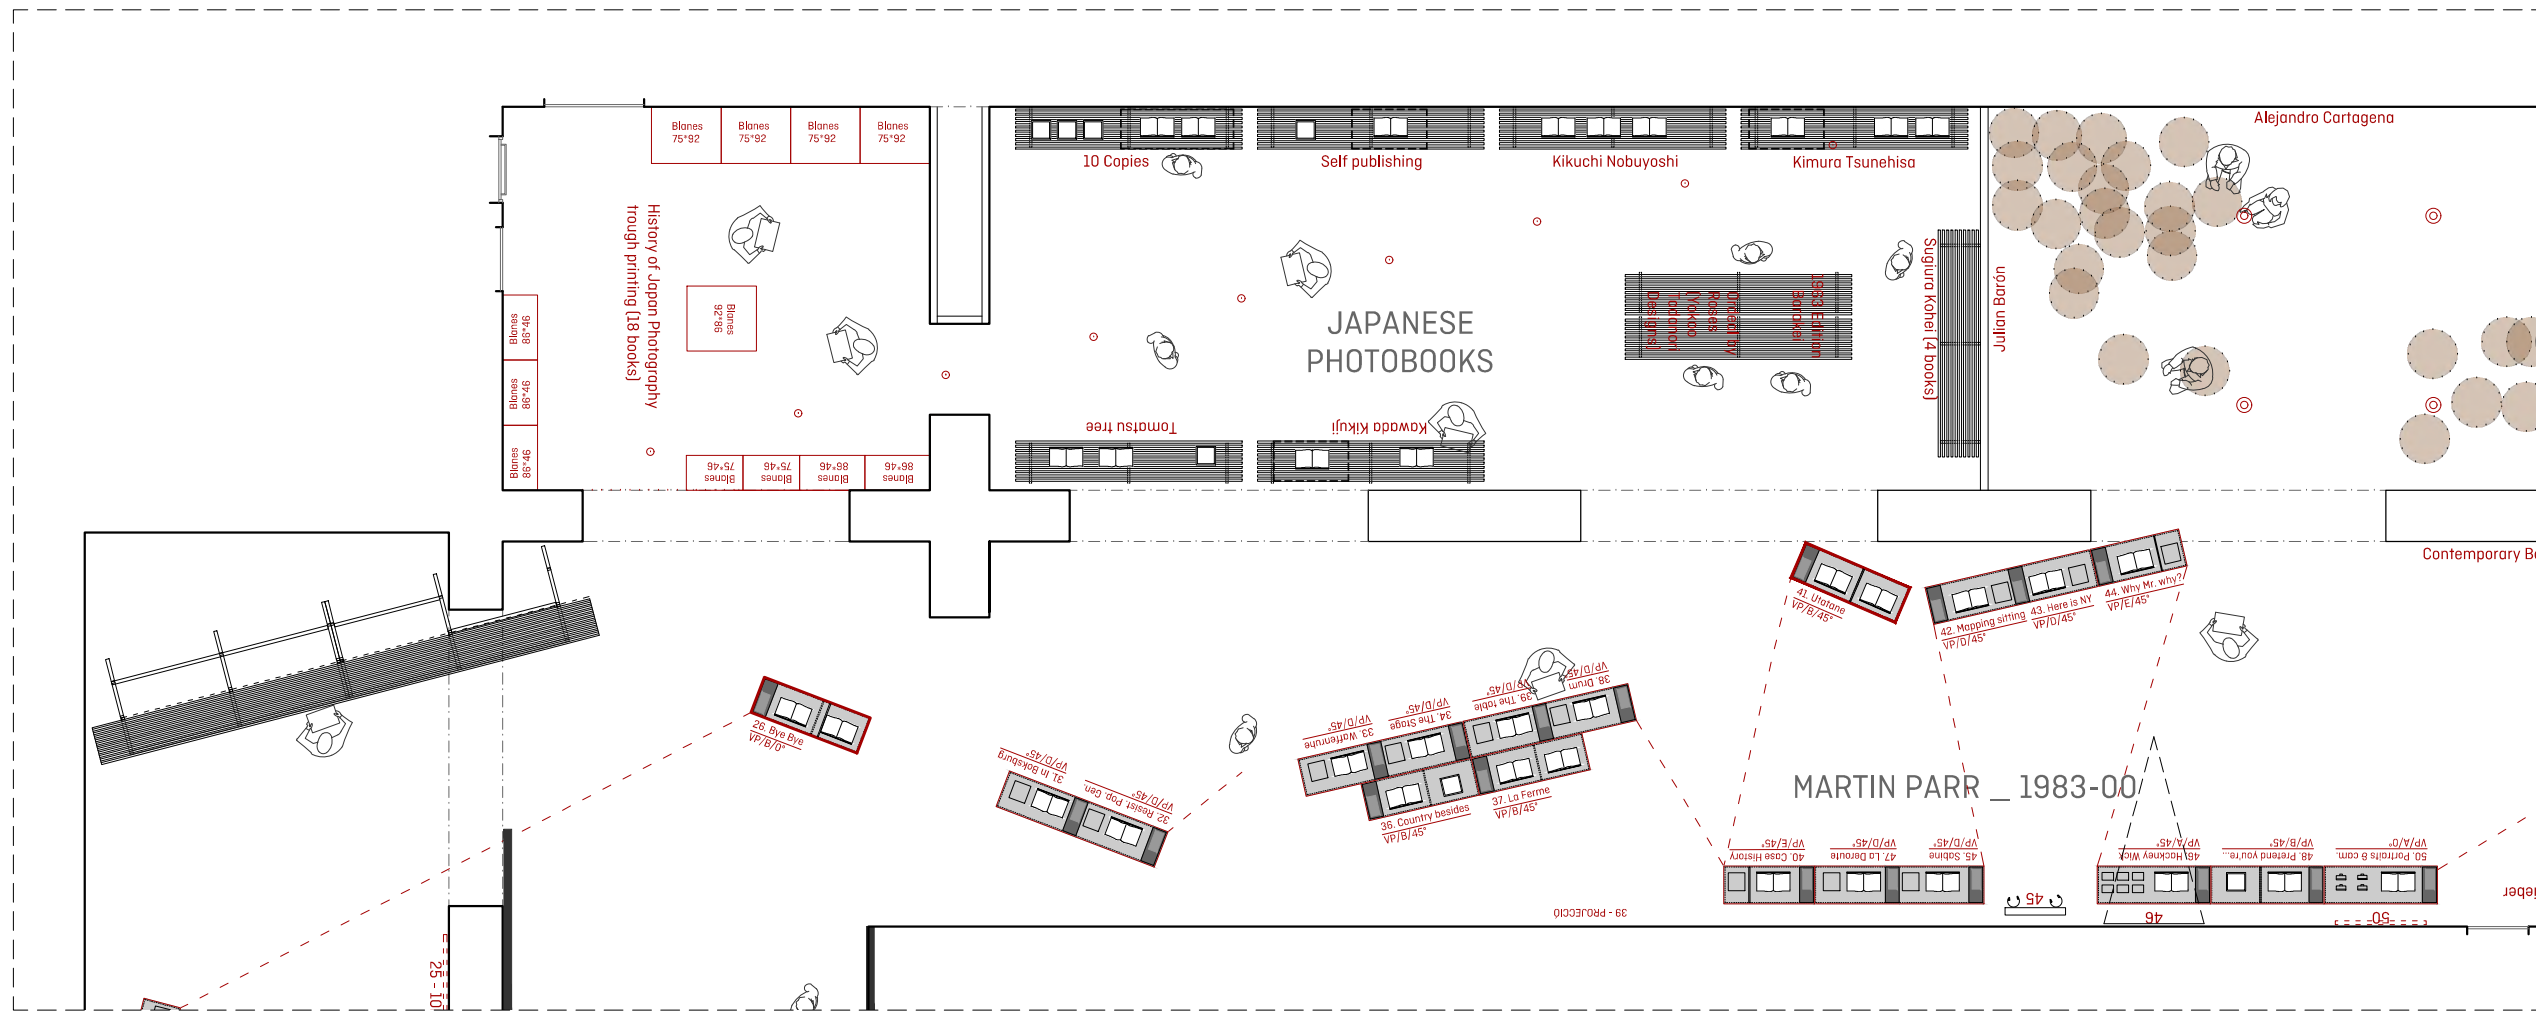




170  
READING THE PHOTOBOOK

**CCCB** Centre de Cultura Contemporània de Barcelona

QUERALT SUAU STUDIO  
www.queraltsuau.com

PLÀNOL	PLANTES
ESCALA	1:100
FULL	A3 (420X297mm)
NOM ARXIU	170_plantas_cccb
DATA	2016-11-08

N. PLÀNOL  
2.1.2

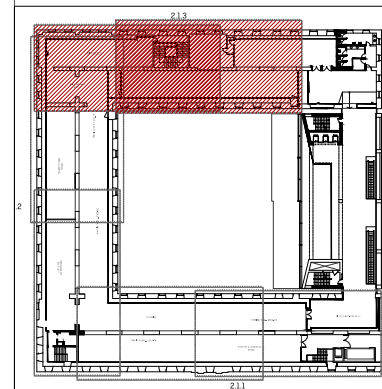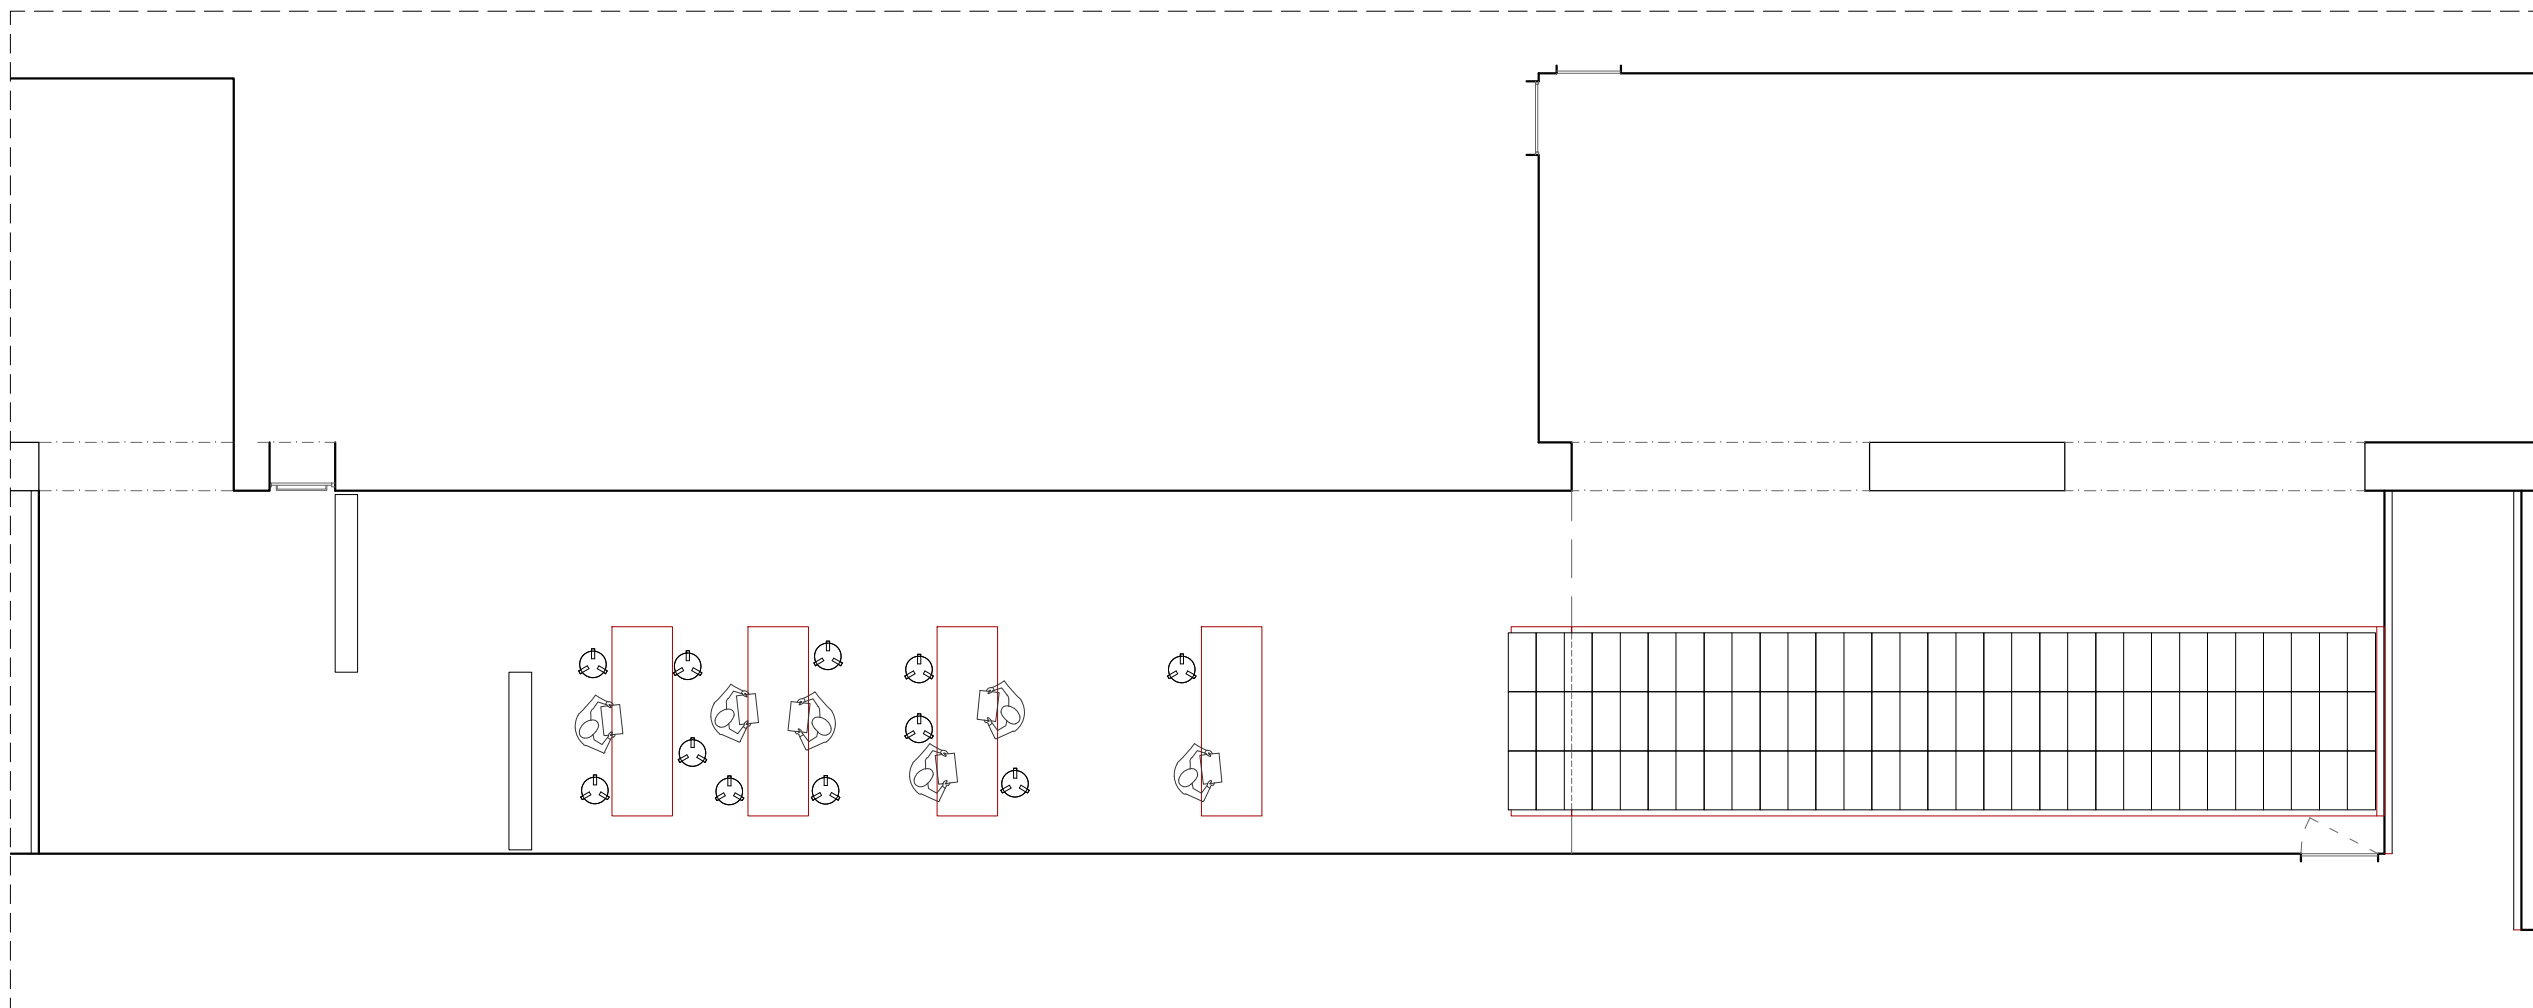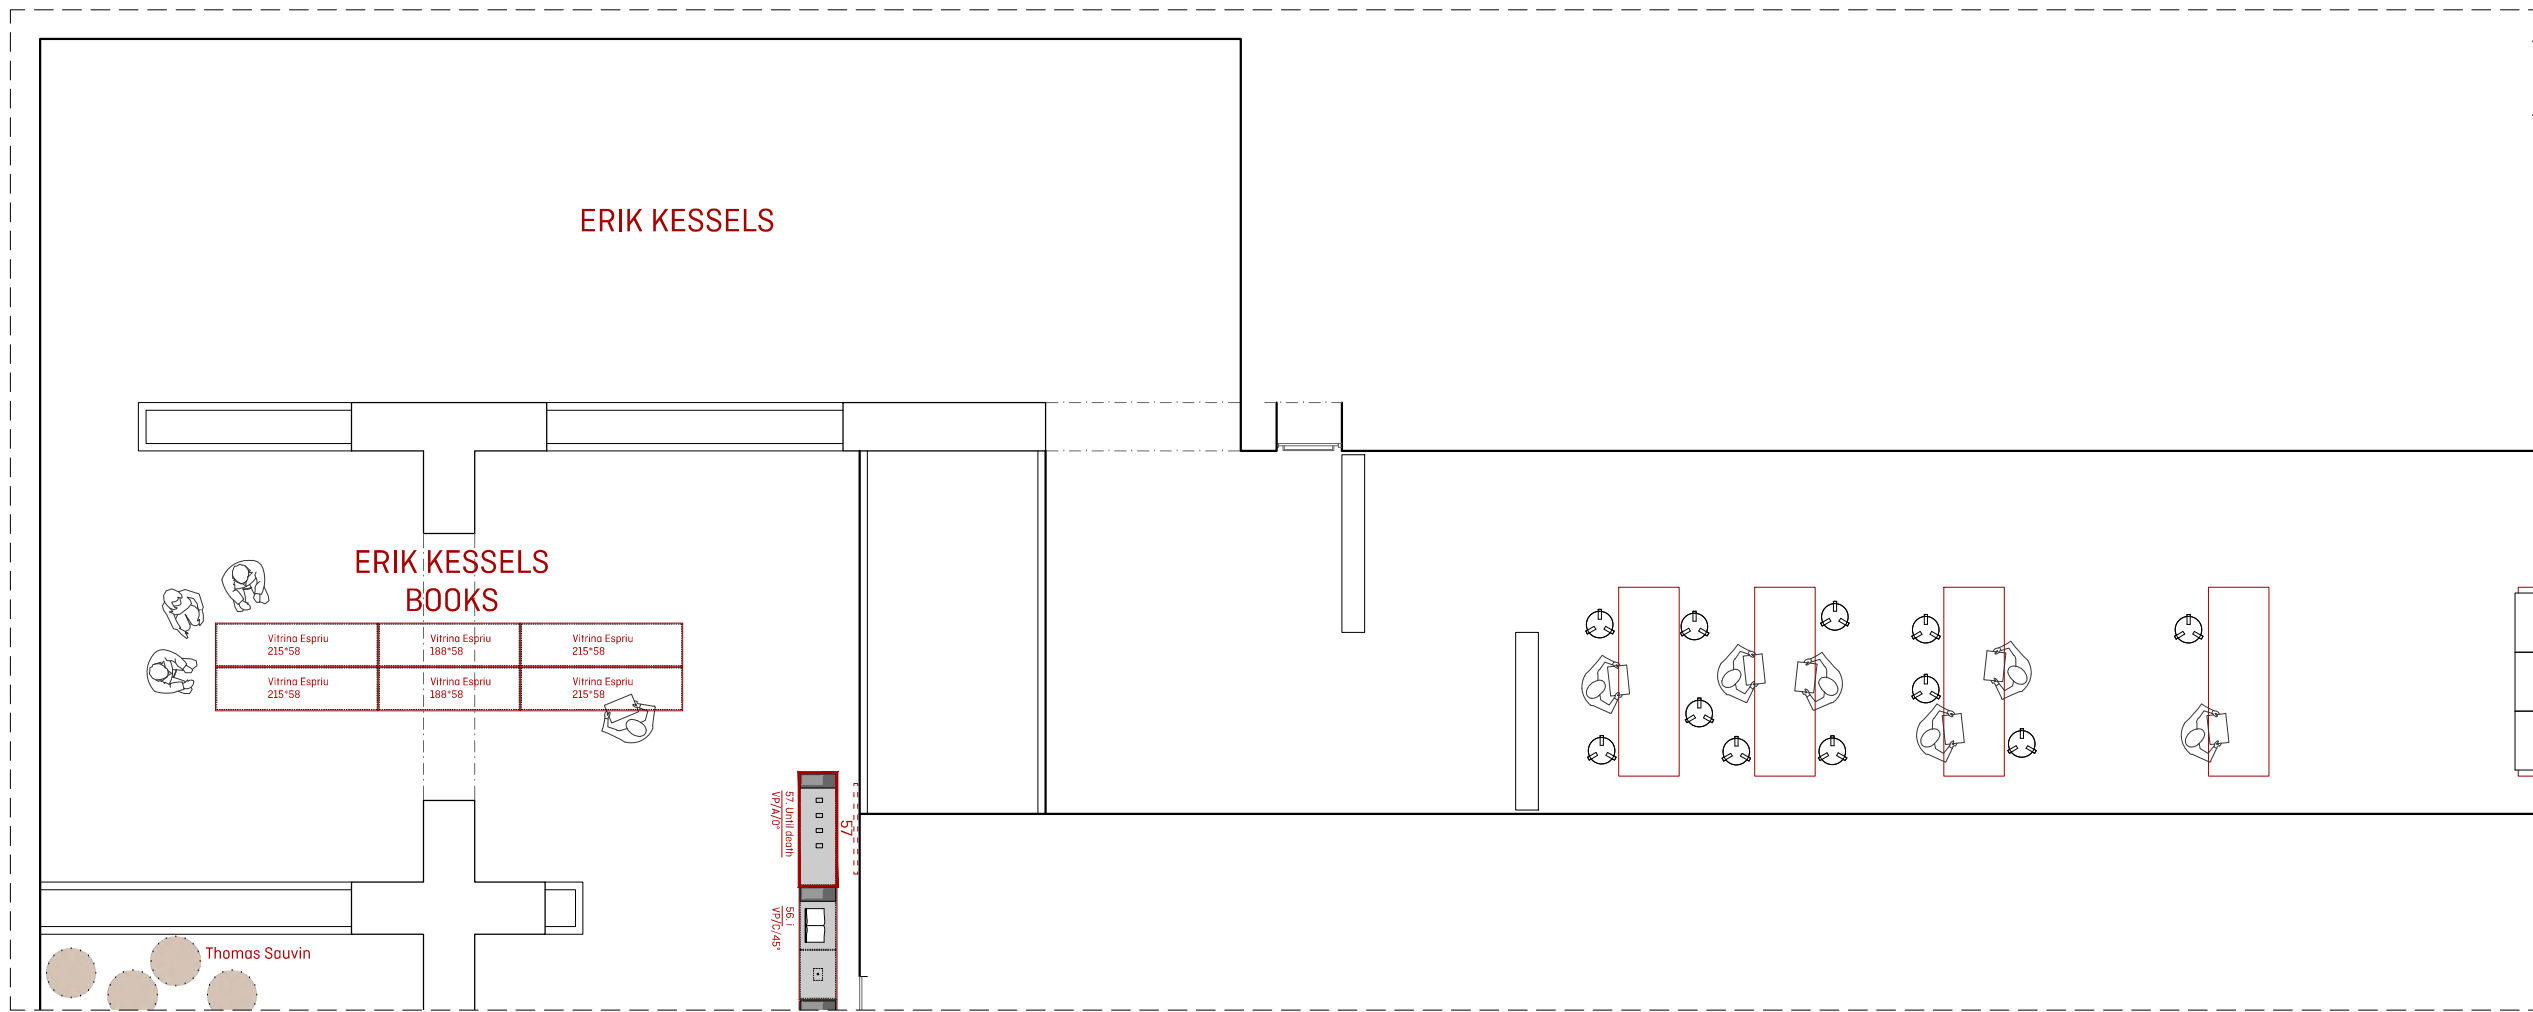

170  
READING THE PHOTOBOOK


**CCCB** Centre de Cultura Contemporània de Barcelona

QUERALT SUAU STUDIO  
www.queraltsuau.com

PLÀNOL	PLANTES
ESCALA	1:100
FULL	A3 (420X297mm)
NOM ARXIU	170_plantas_cccb
DATA	2016-11-08

N. PLÀNOL  
2.13



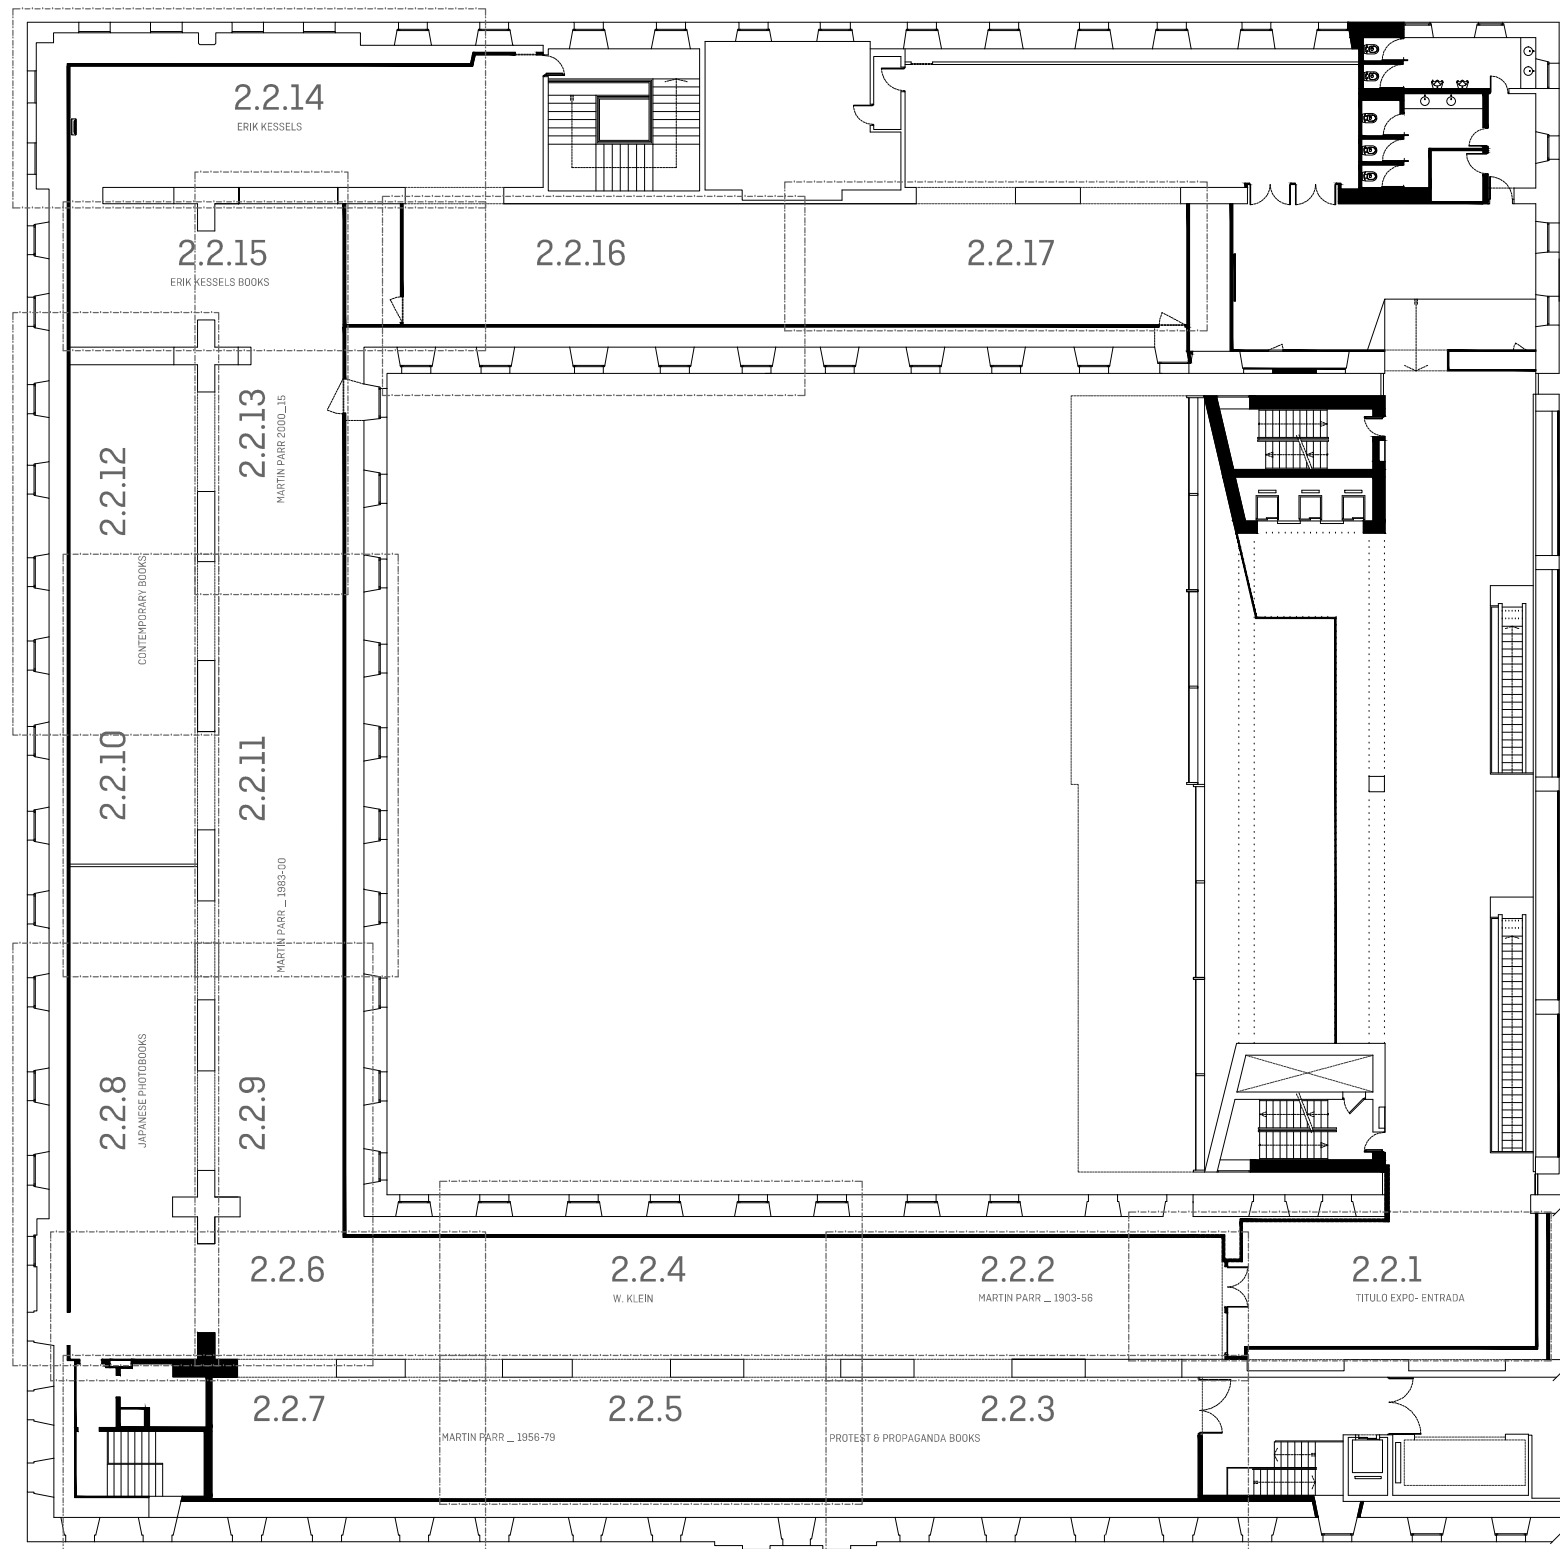


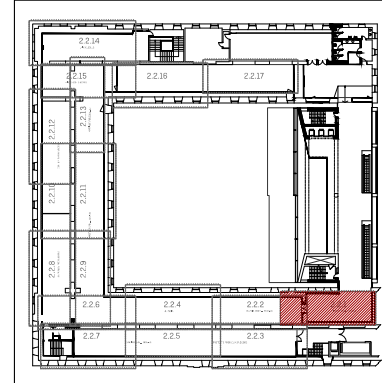
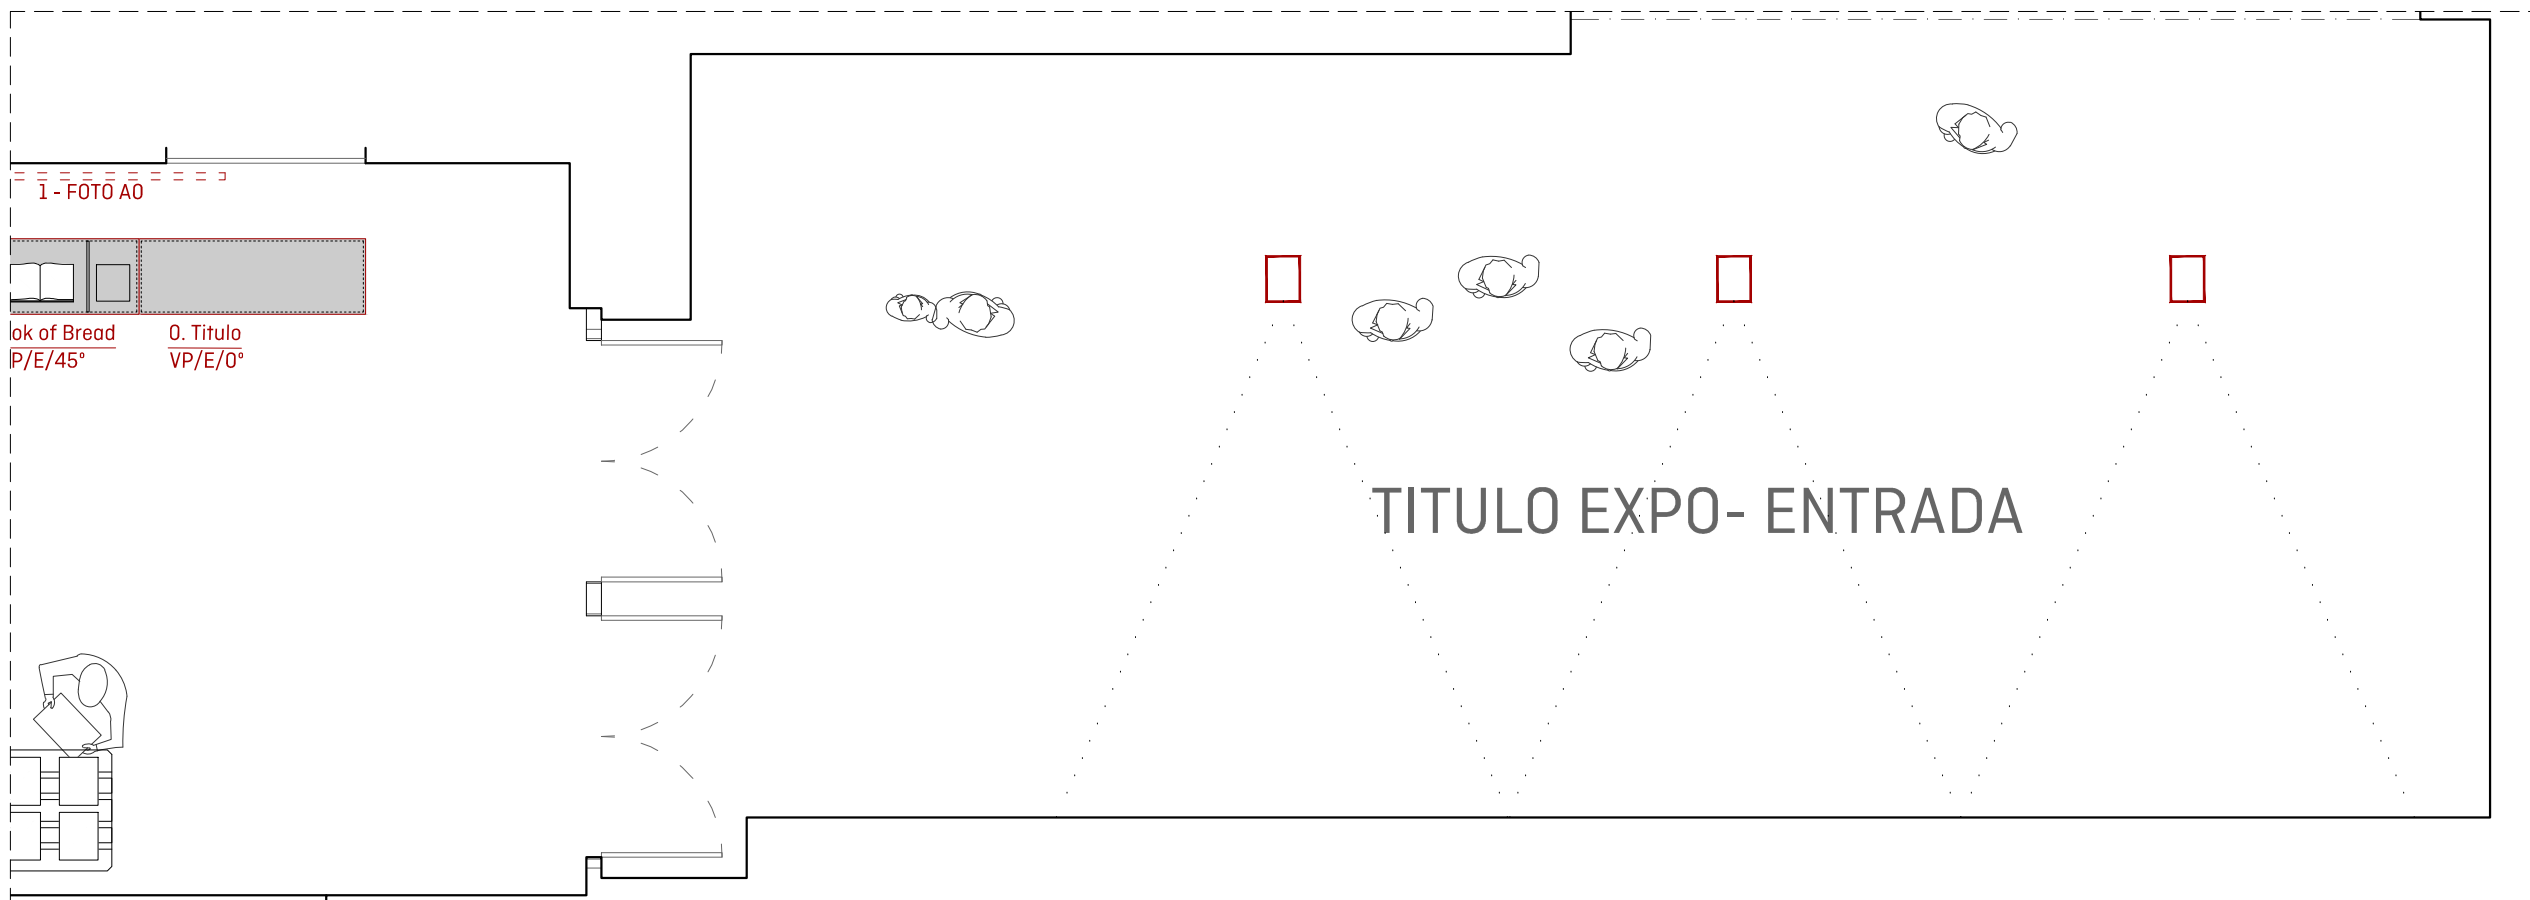
170  
READING THE PHOTOBOOK

**CCCB** Centre de Cultura Contemporània de Barcelona 

QUERALT SUAU STUDIO  
www.queraltsuau.com

PLÀNOL	Índex plantes 1/50
ESCALA	1:300
FULL	A3 (420X297mm)
NOM ARXIU	170_plantas_cccb
DATA	2016-09-15

	N. PLÀNOL
N	2.2








170  
READING THE PHOTOBOOK

**CCCB** Centre de Cultura Contemporània de Barcelona 

QUERALT SUAU STUDIO  
www.queraltsuau.com

PLÀNOL	Planta-desplegat
ESCALA	1:50
FULL	A3 (420X297mm)
NOM ARXIU	170_plantas_cccb
DATA	2016-09-15

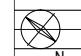 N. PLÀNOL  
2.21

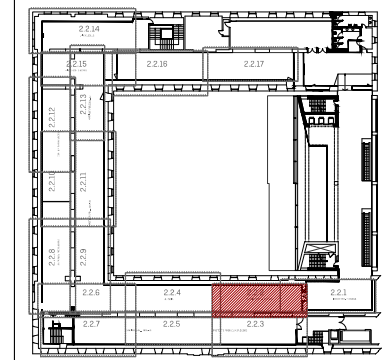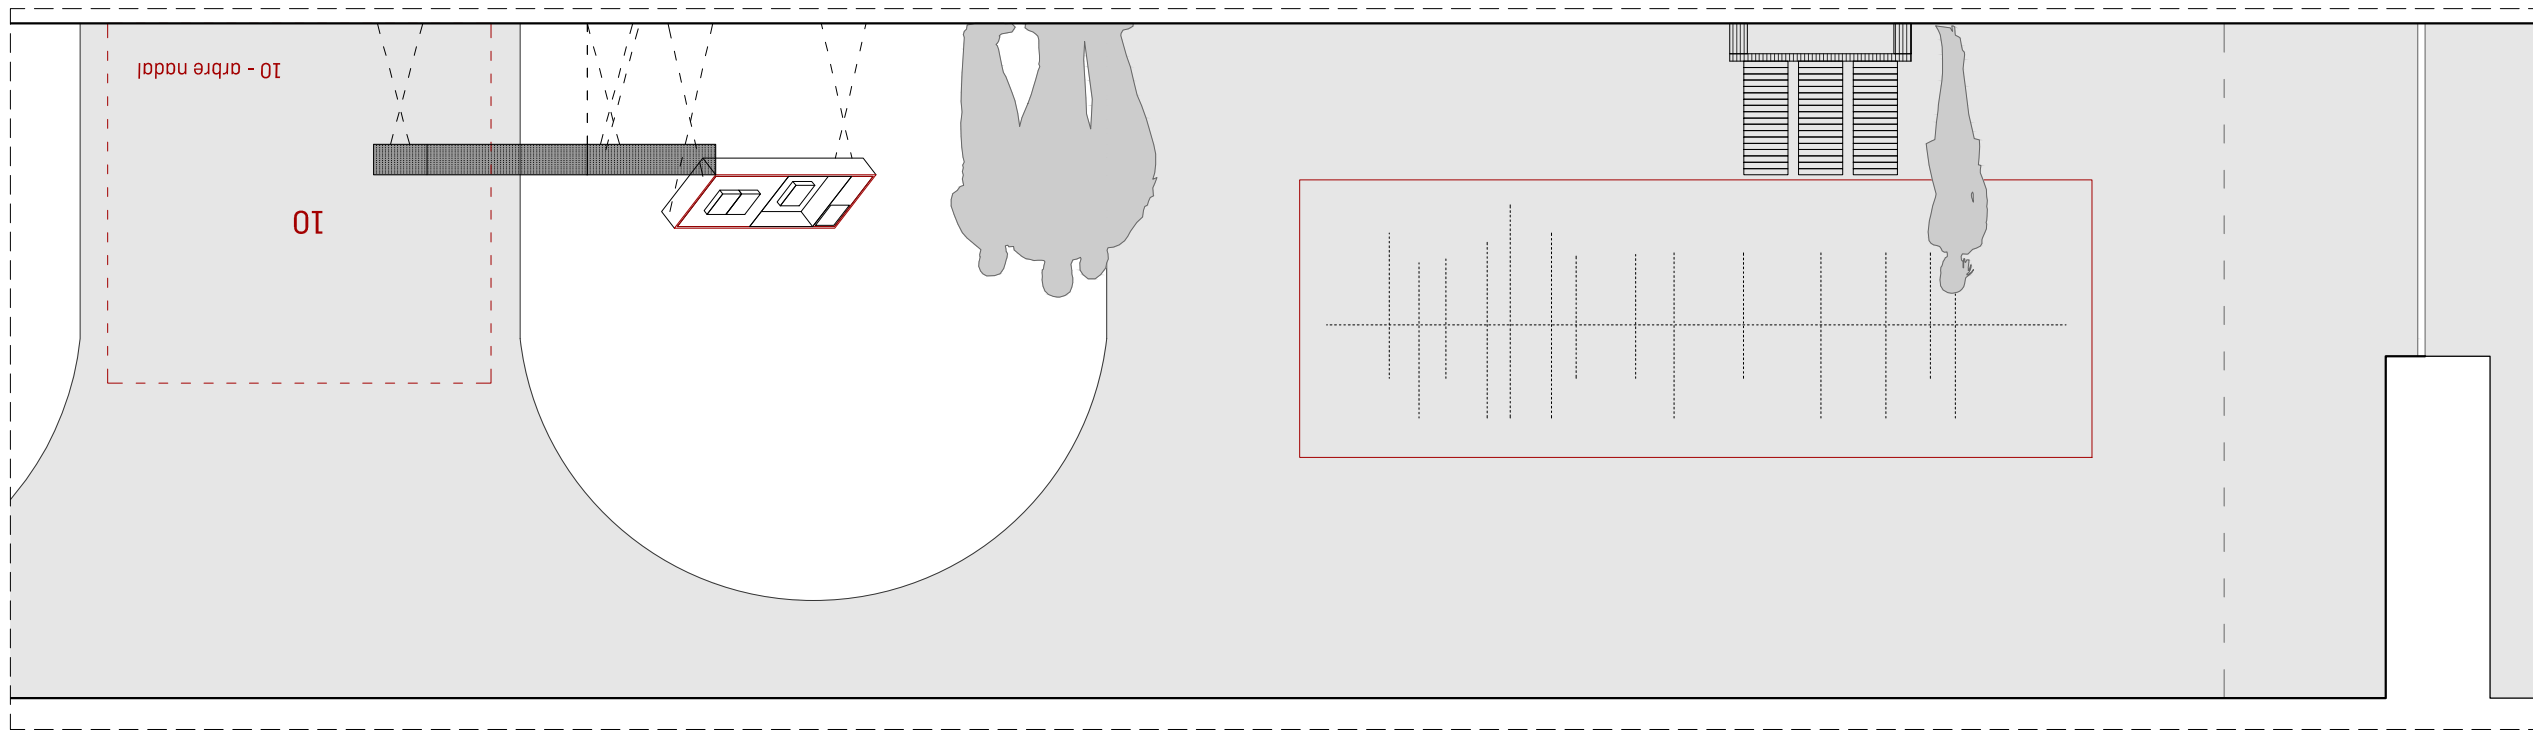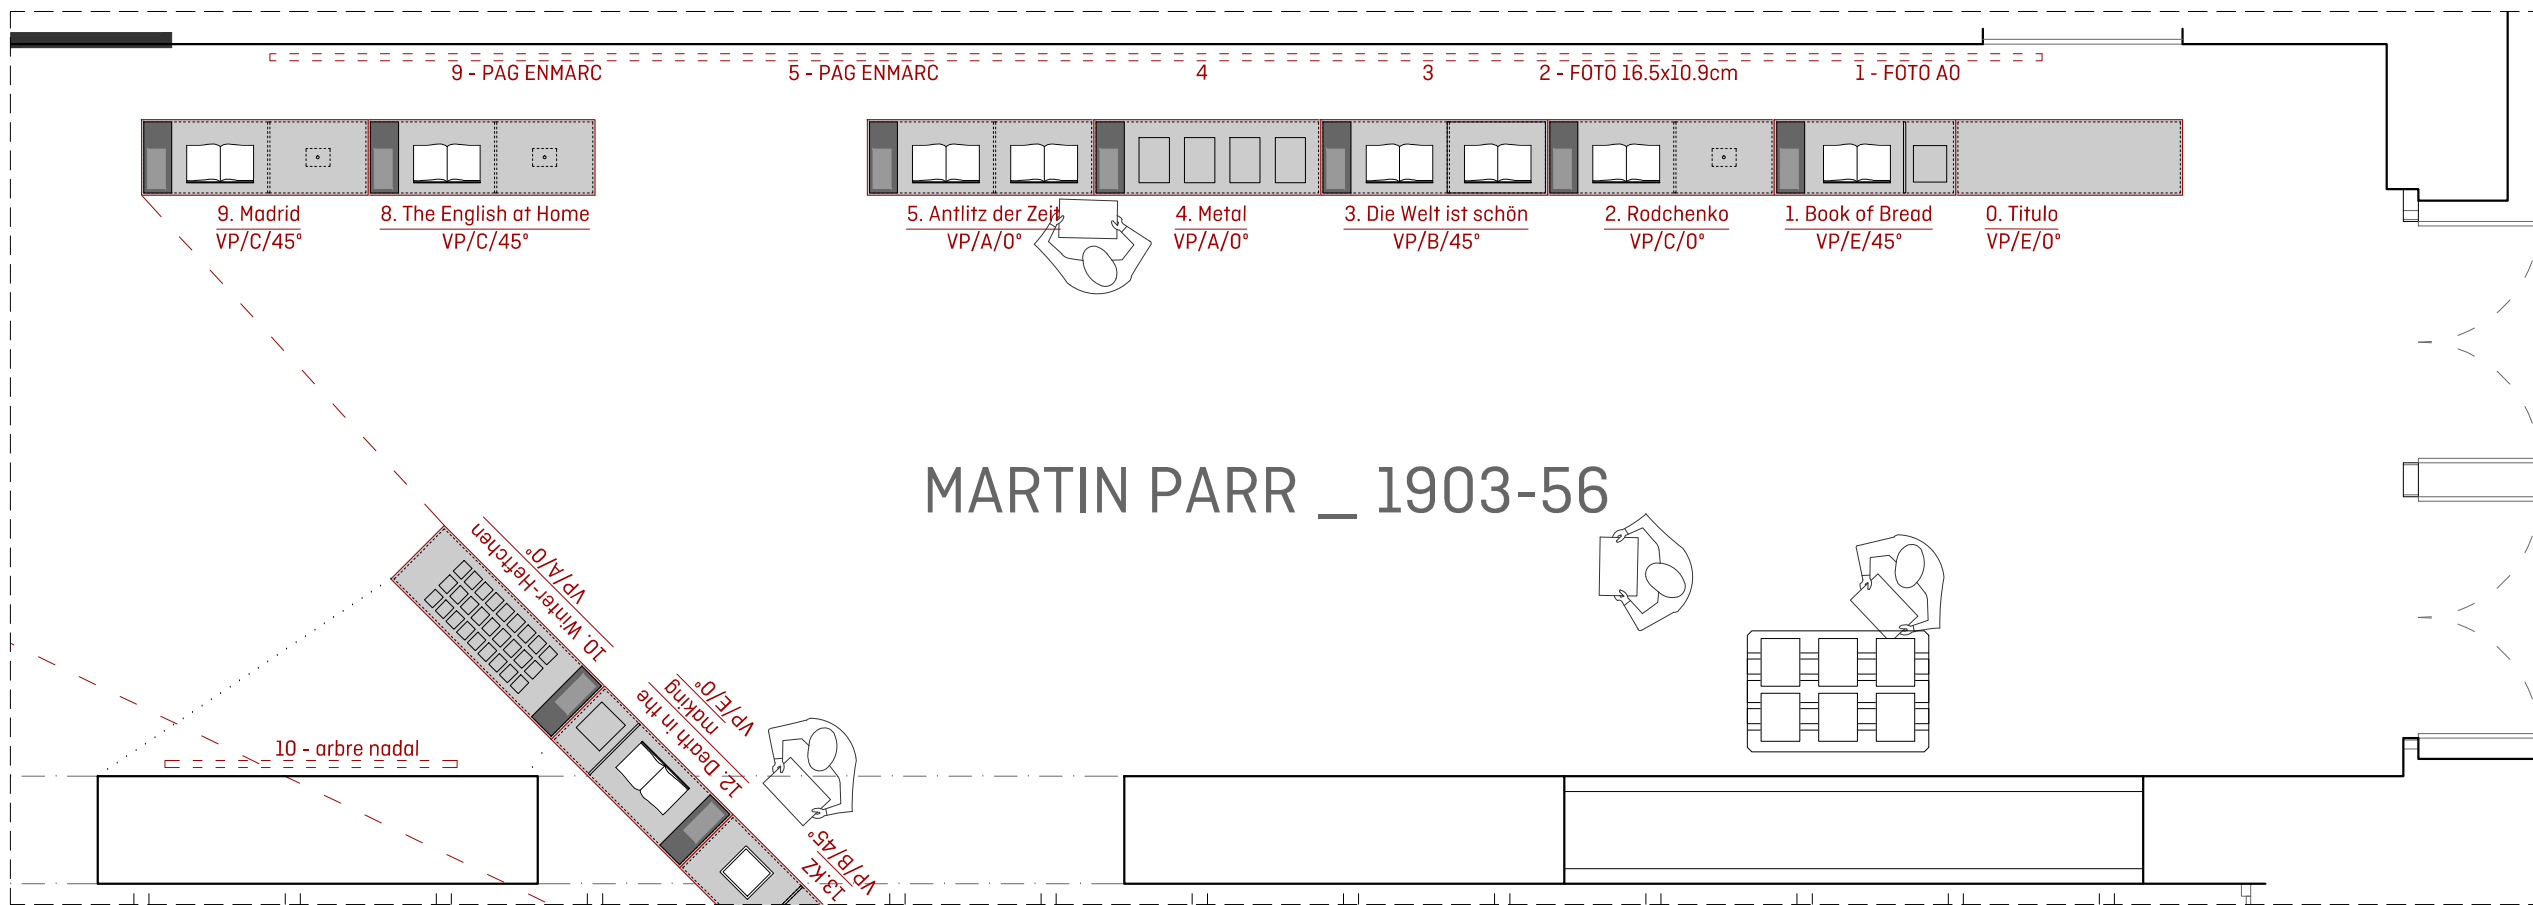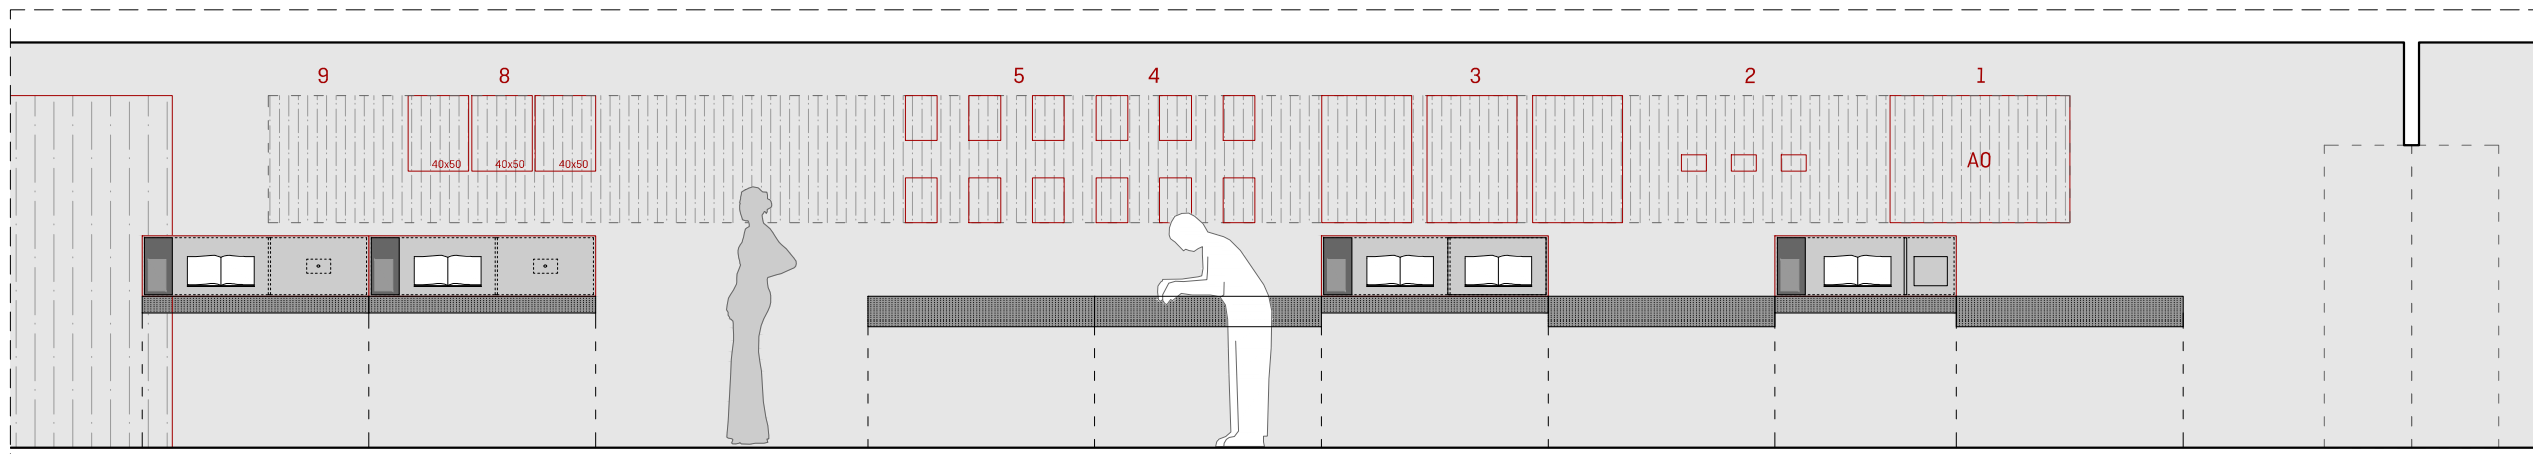



170  
READING THE PHOTOBOOK

**CCCB** Centre de Cultura Contemporània de Barcelona

QUERALT SUAU STUDIO  
www.queraltsuau.com

PLÀNOL	Planta-desplegat
ESCALA	1:50
FULL	A3 (420X297mm)
NOM ARXIU	170_plantas_cccb
DATA	2016-09-08

N. PLÀNOL  
2.2.2

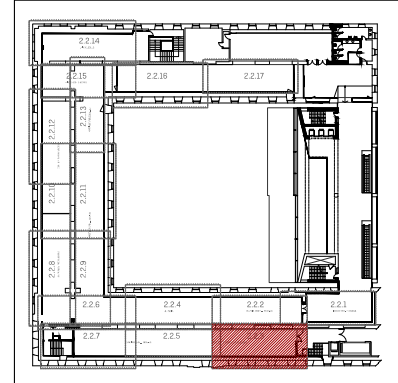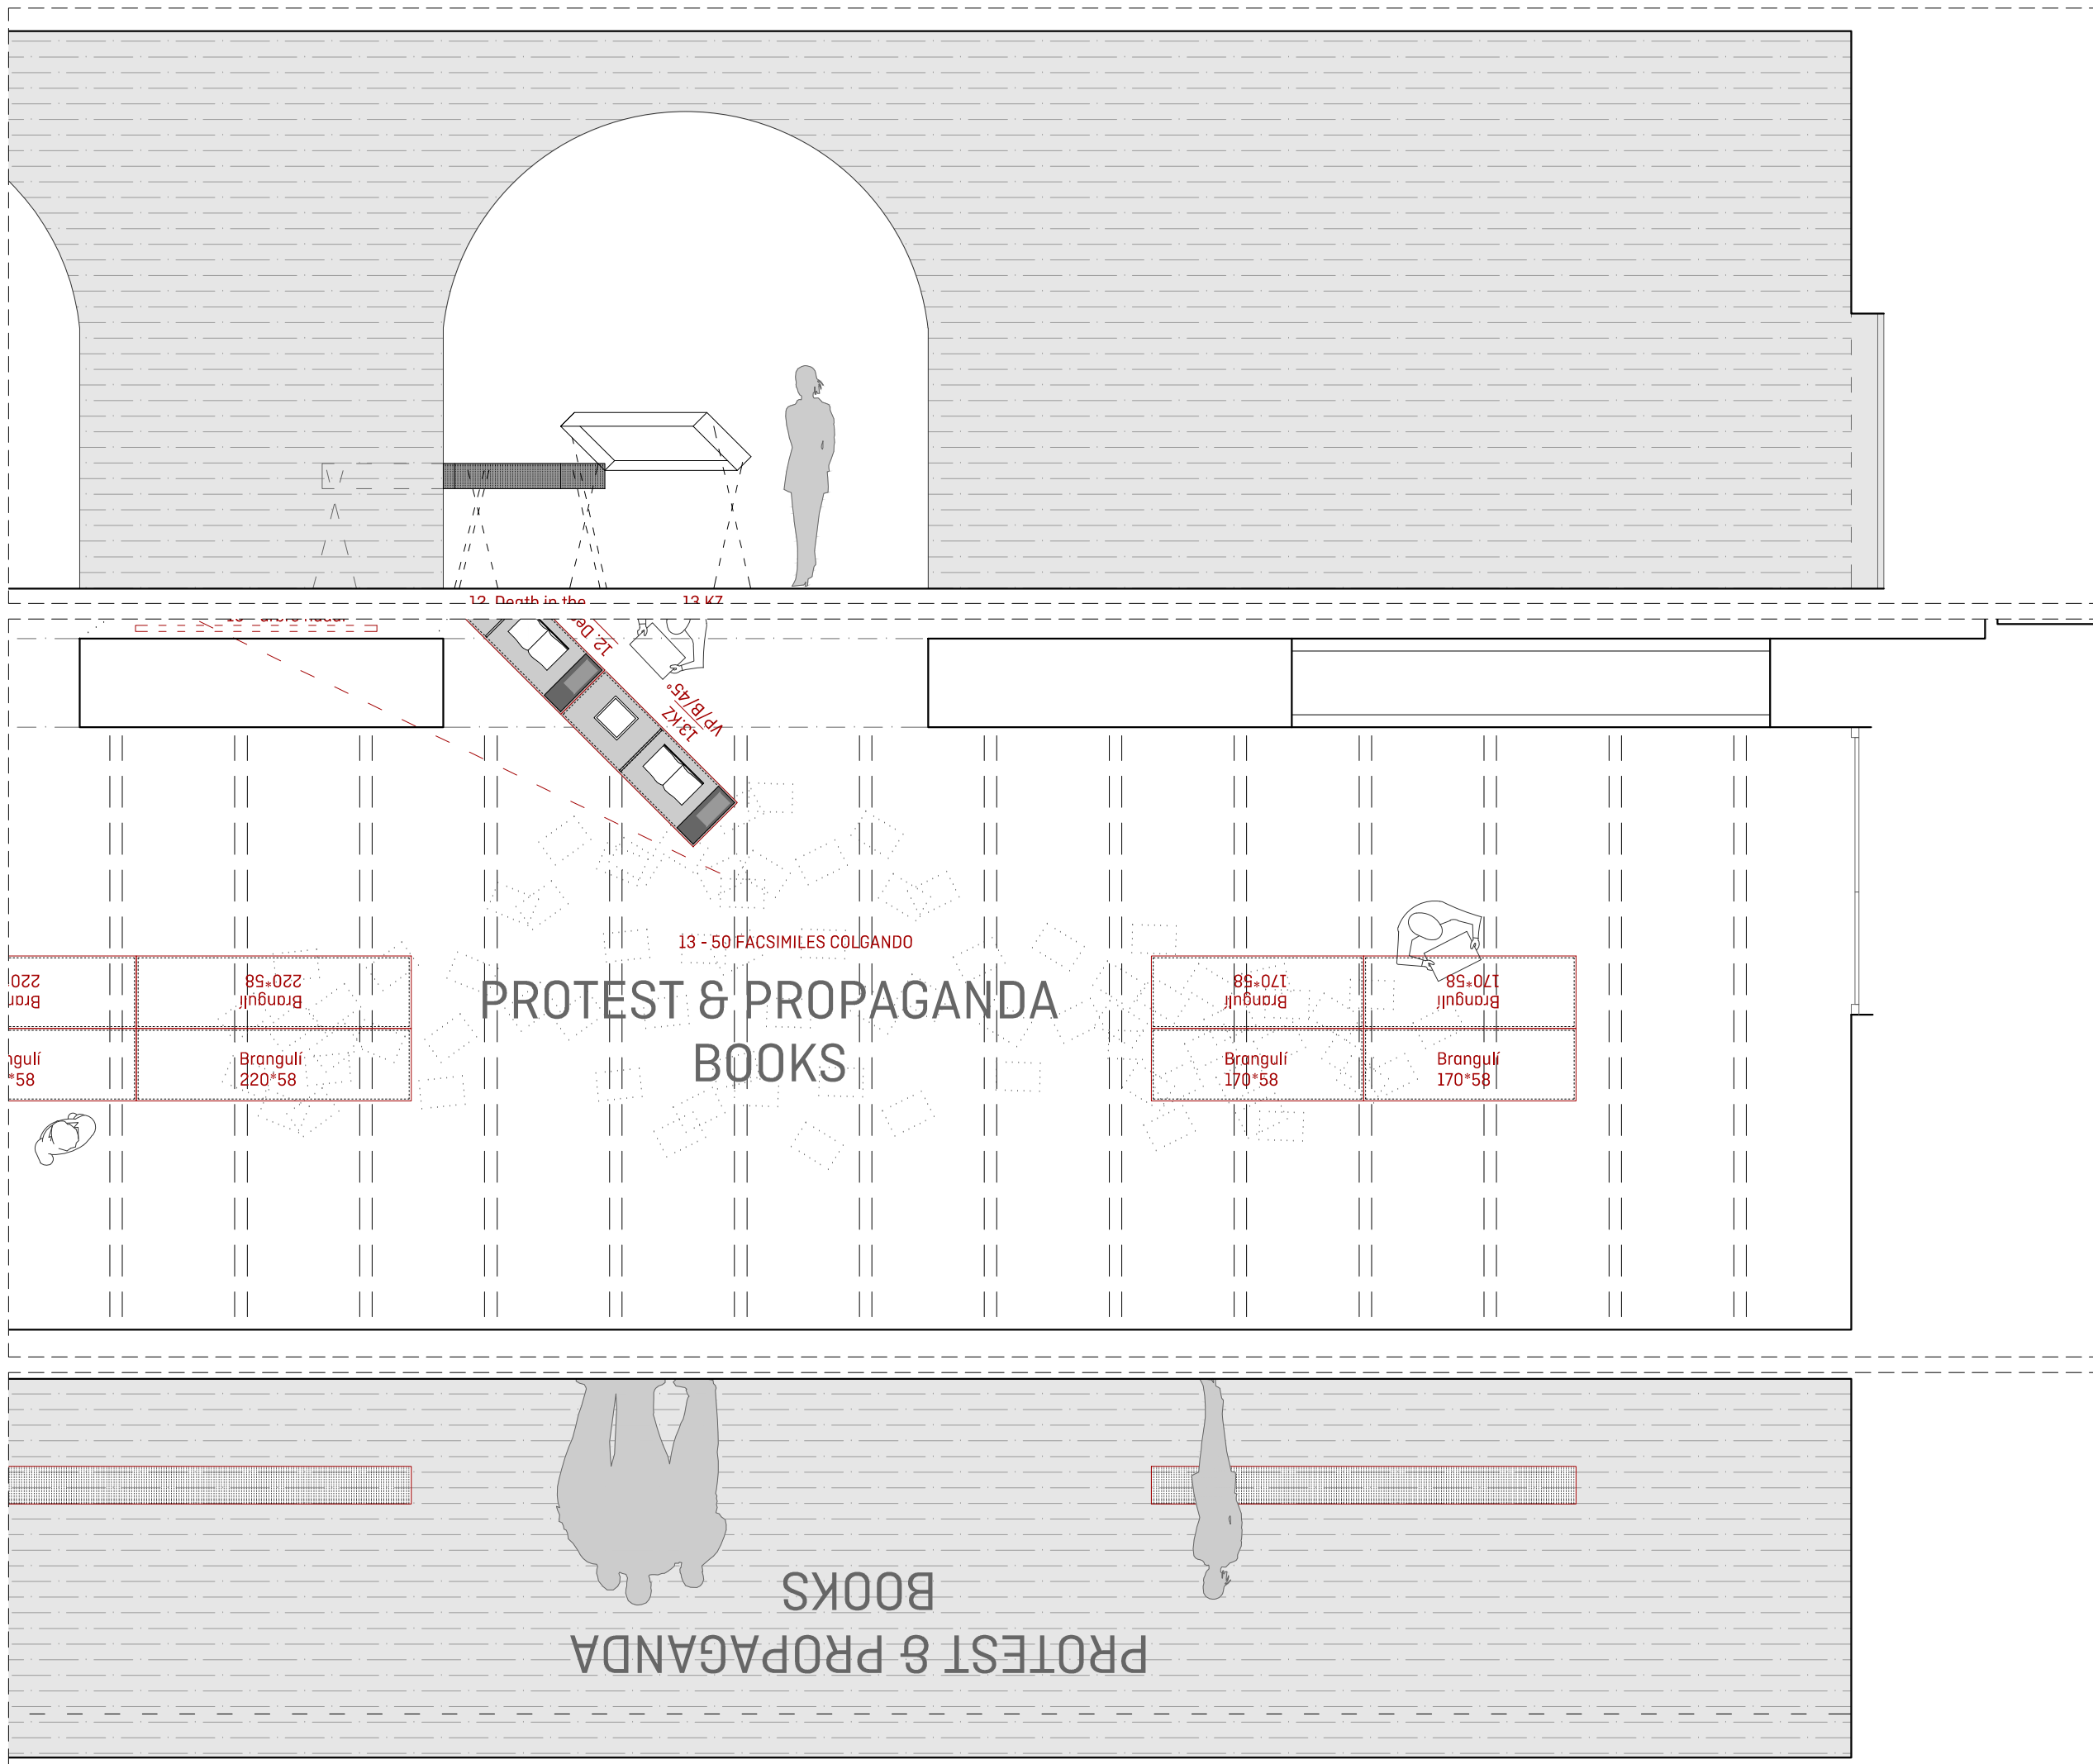

170  
READING THE PHOTOBOOK

**CCCB** Centre de Cultura Contemporània de Barcelona





FUNDACIÓ FOTO COLECTANIA

QUERALT SUAU STUDIO  
www.queraltsuau.com

PLÀNOL	Planta-desplegat
ESCALA	1:50
FULL	A3 (420X297mm)
NOM ARXIU	170_plantas_cccb
DATA	2016-09-15

N. PLÀNOL  
2.2.3

N

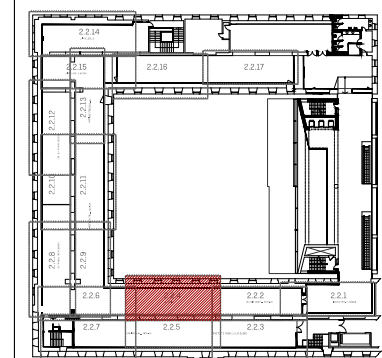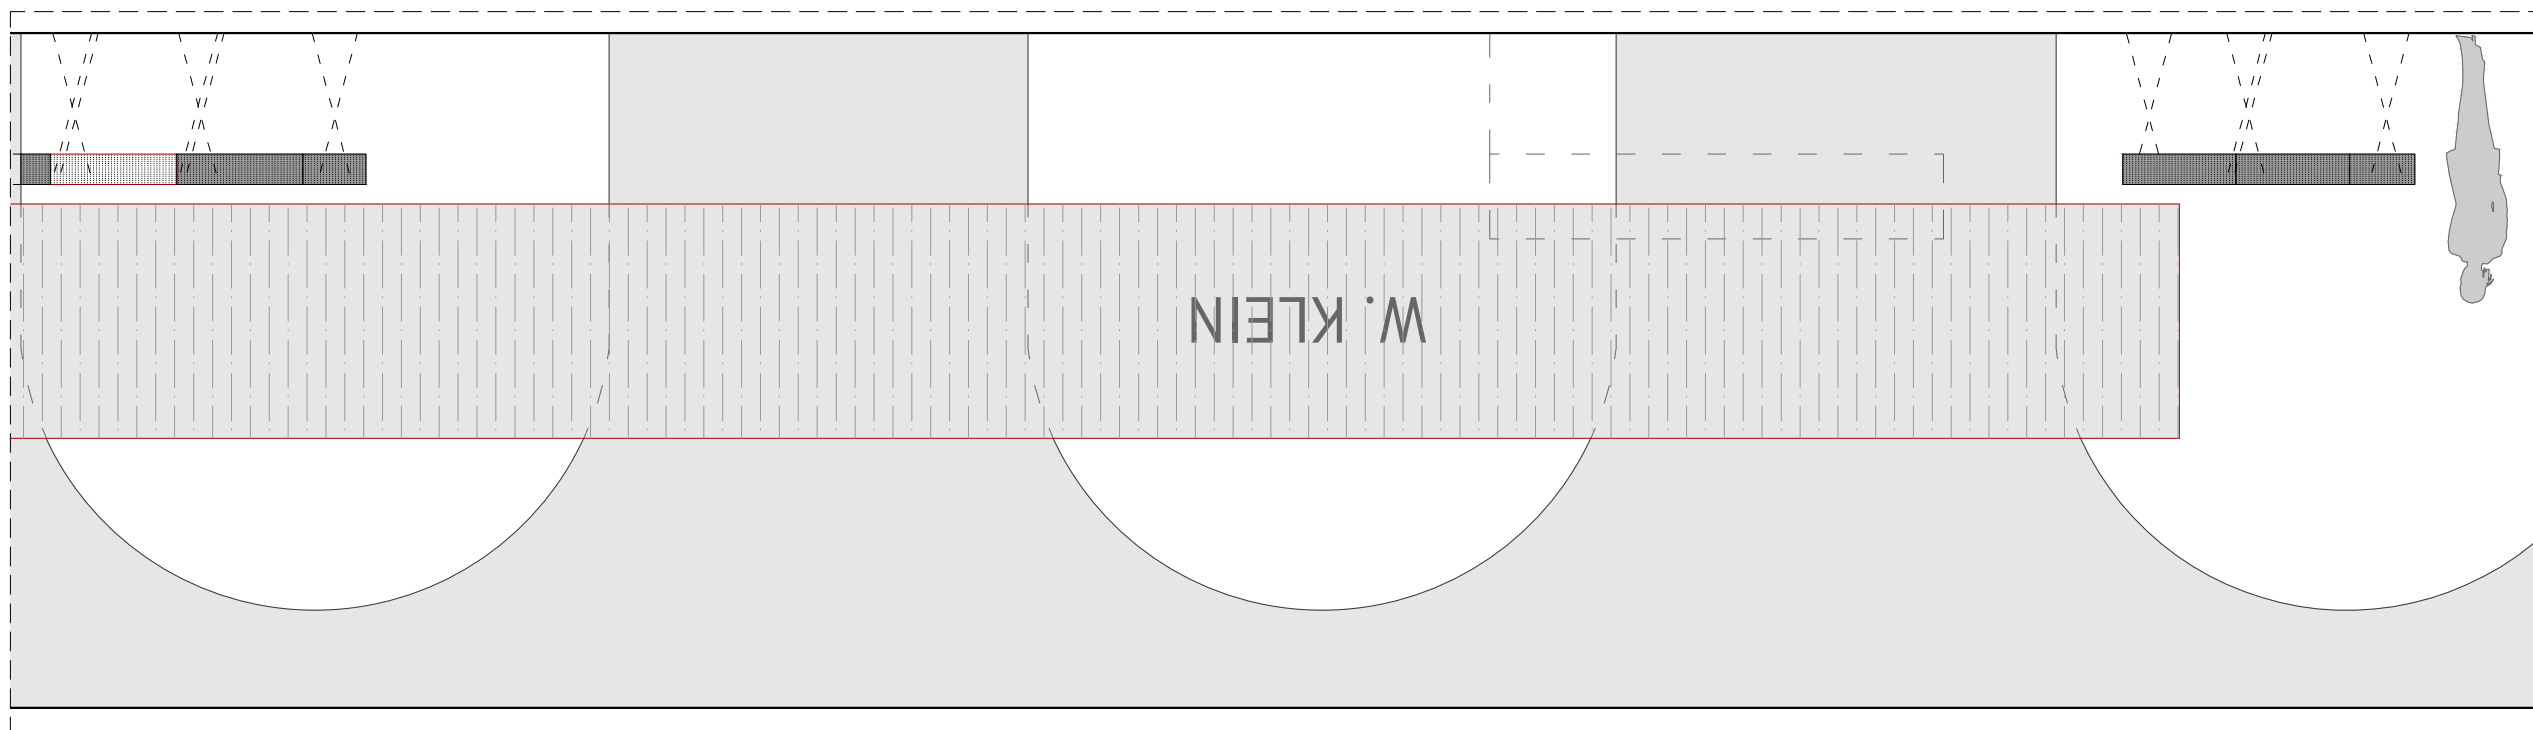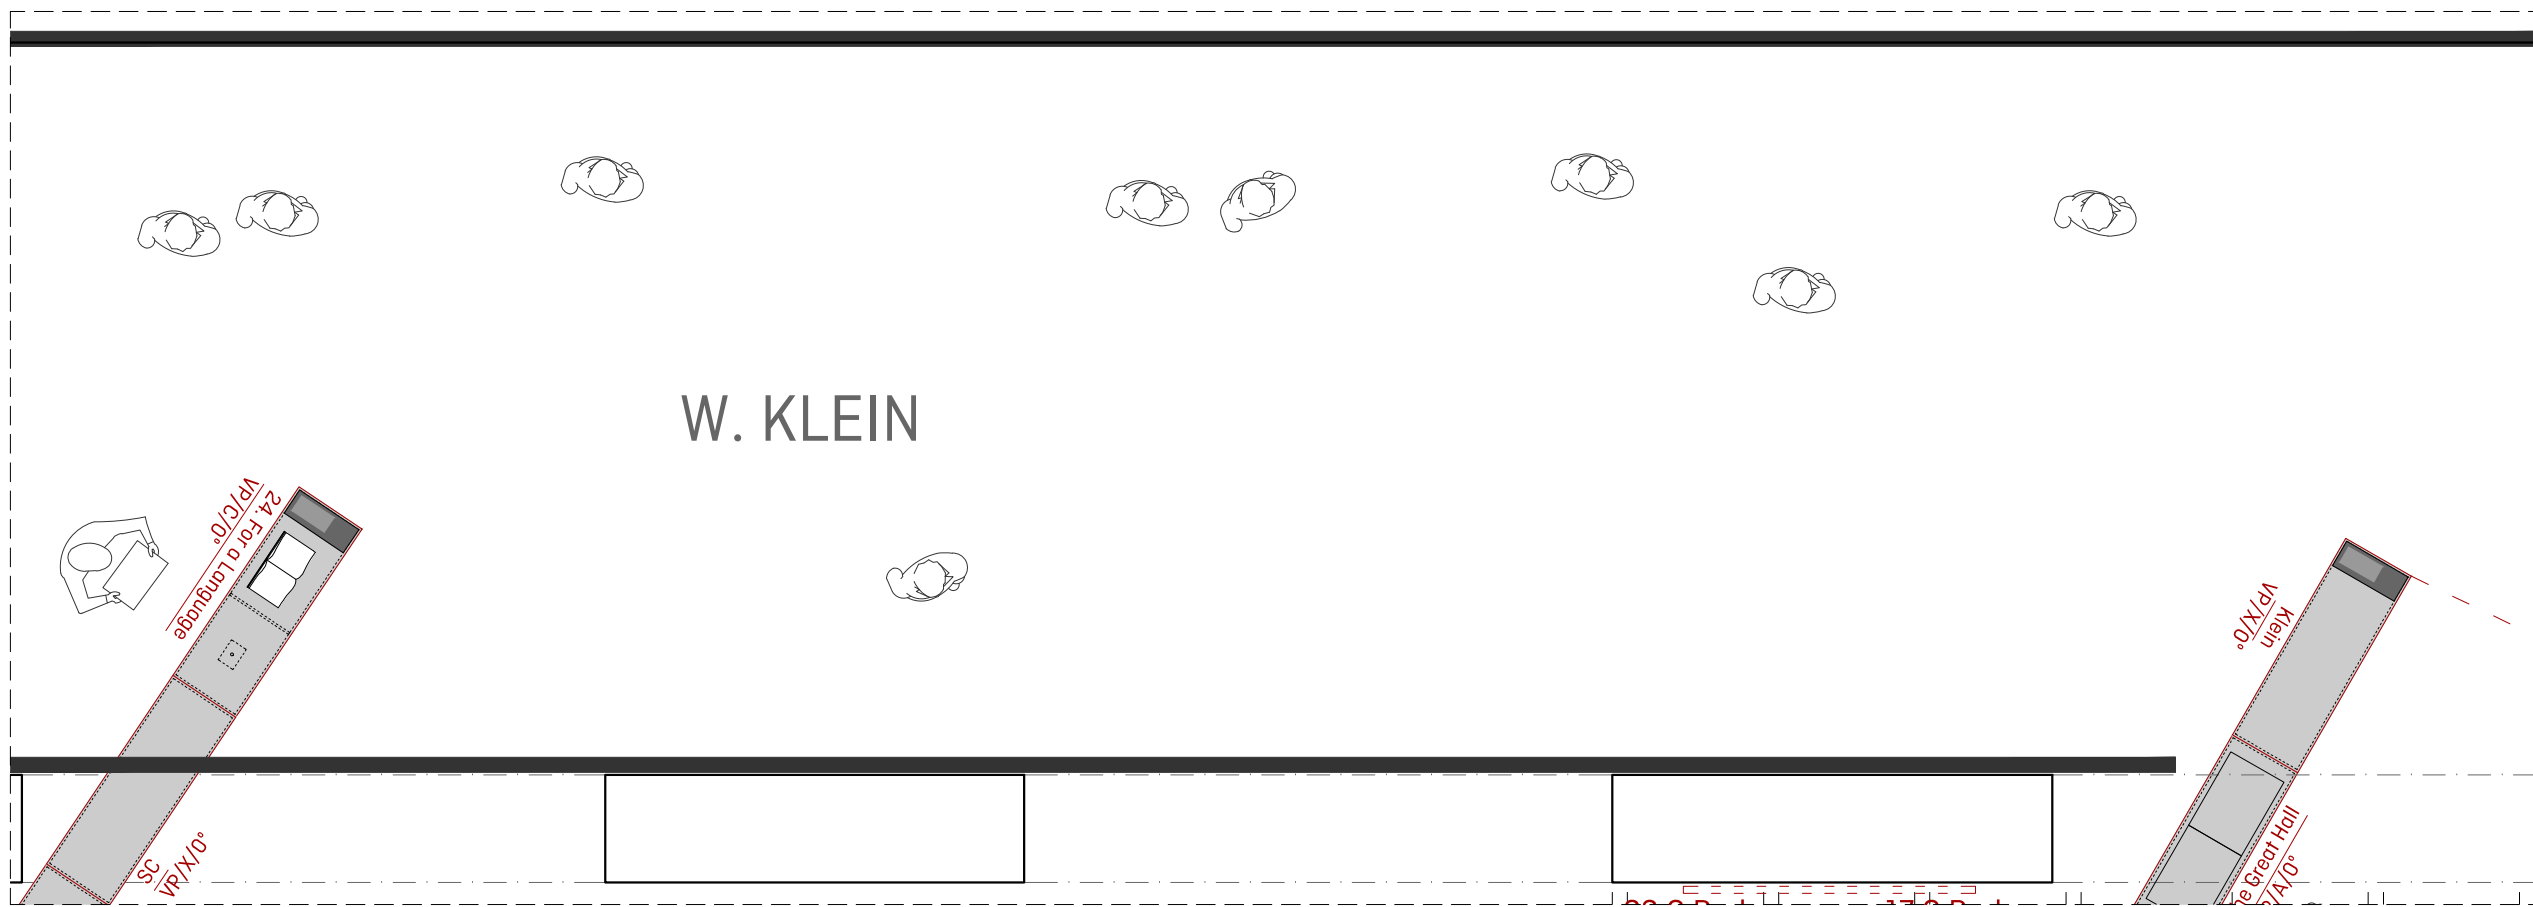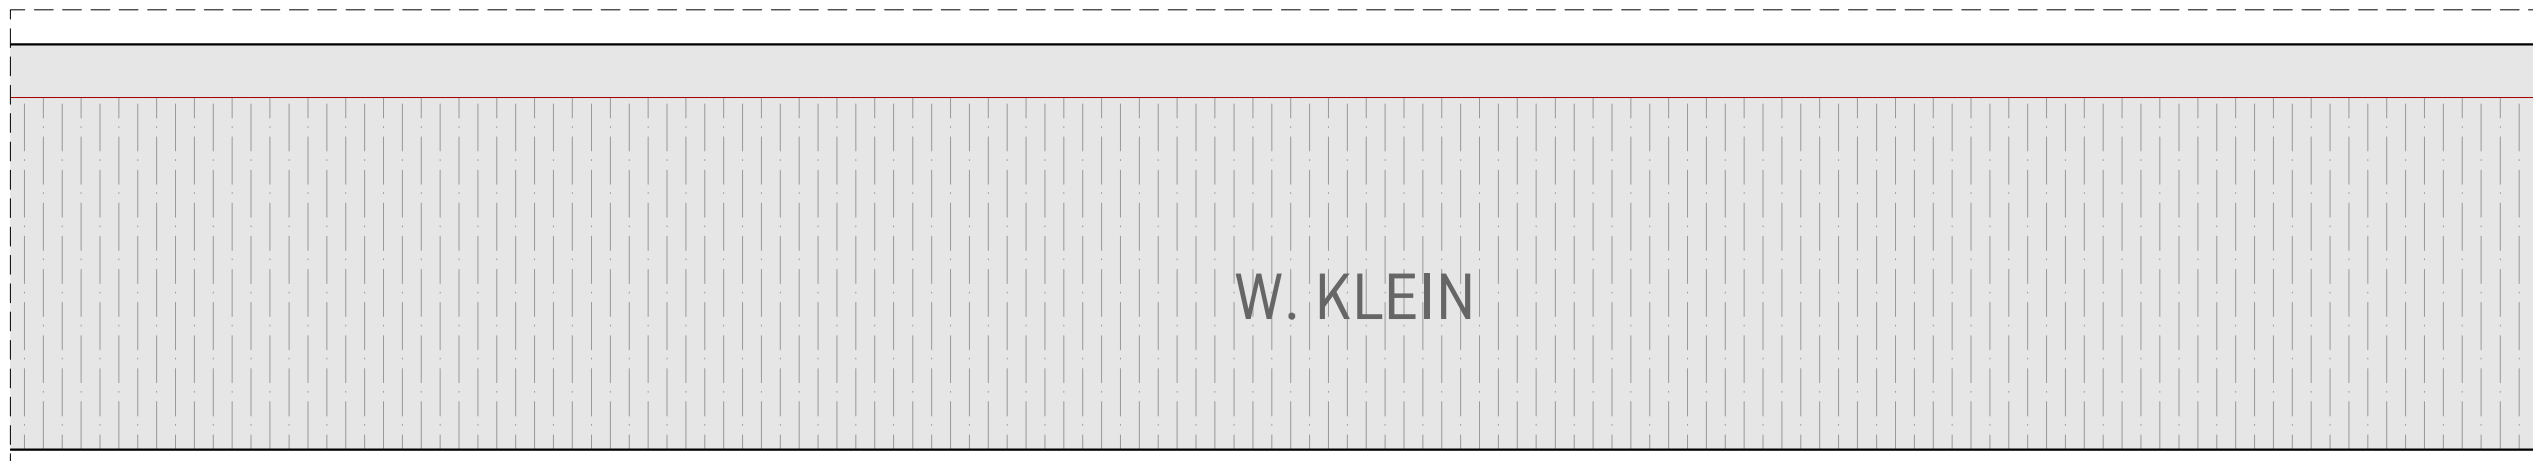




170  
READING THE PHOTOBOOK

**CCCB** Centre de Cultura Contemporània de Barcelona 

QUERALT SUAU STUDIO  
www.queraltsuau.com

PLÀNOL	Planta-desplegat
ESCALA	1:50
FULL	A3 (420X297mm)
NOM ARXIU	170_plantas_cccb
DATA	2016-09-15

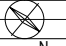 N. PLÀNOL  
2.2.4

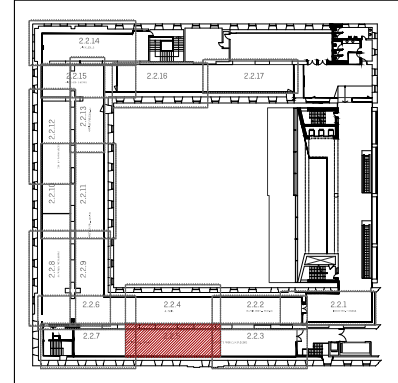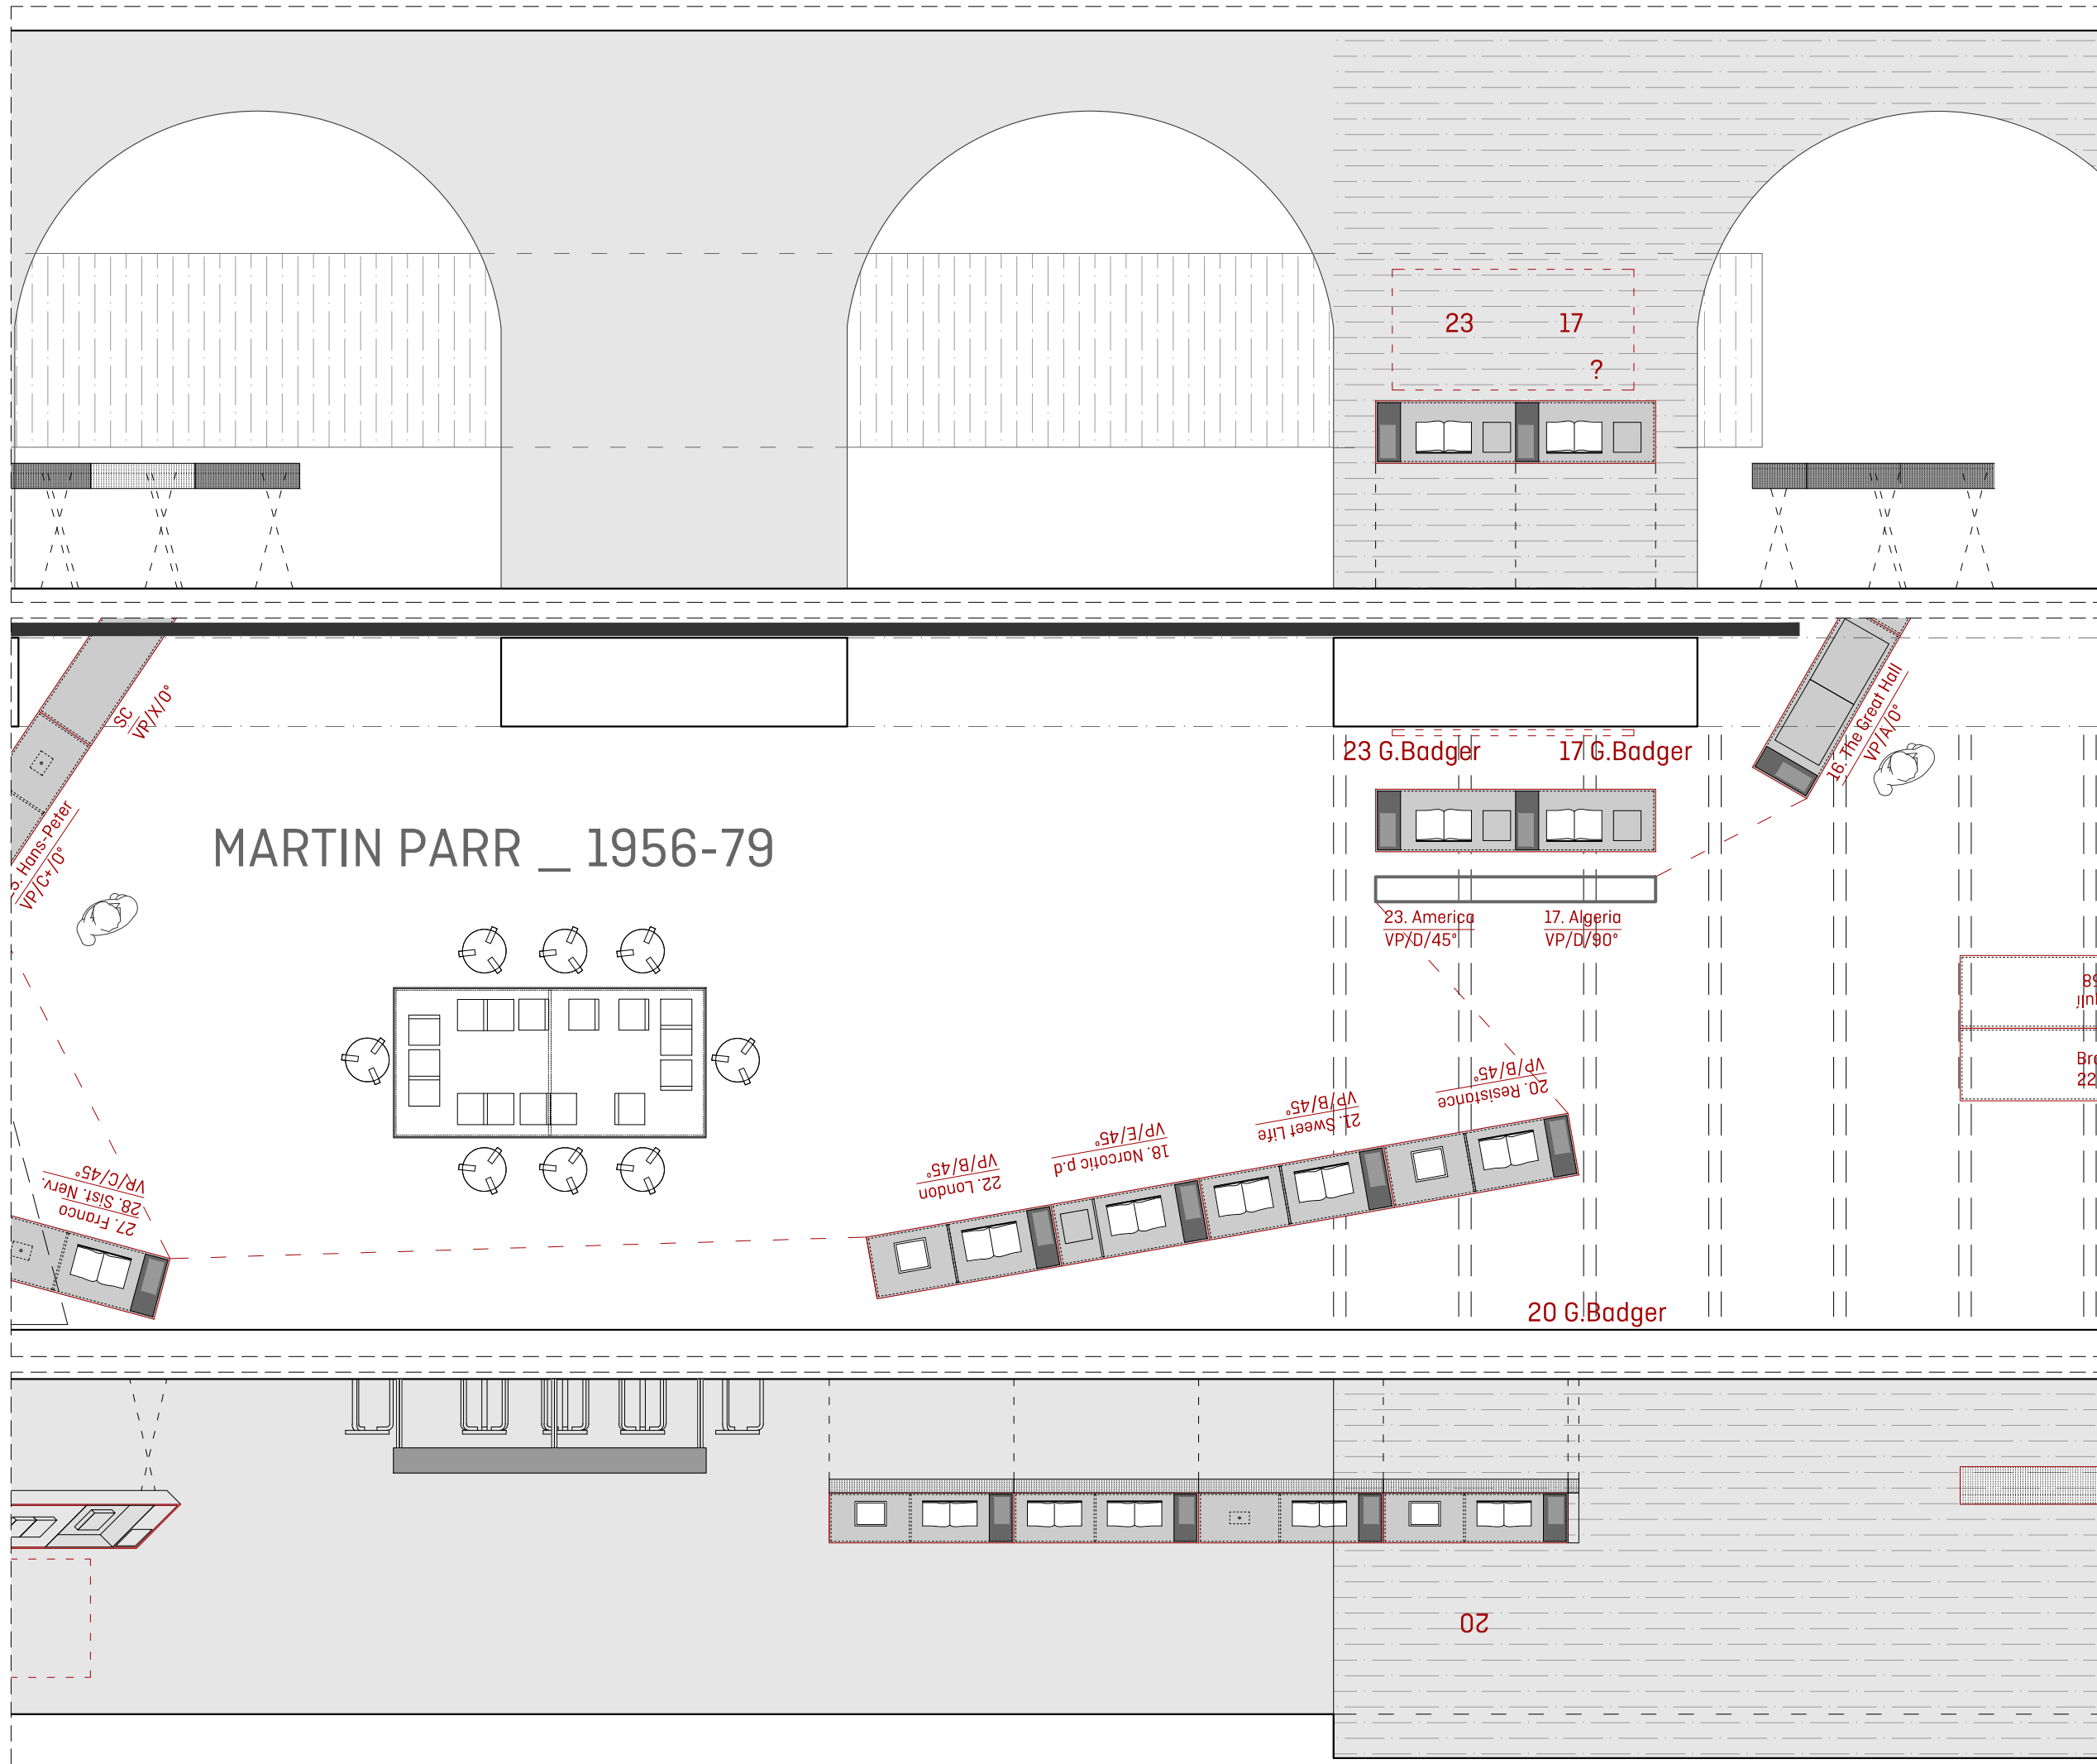




170  
READING THE PHOTOBOOK

**CCCB** Centre de Cultura Contemporània de Barcelona 

QUERALT SUAU STUDIO  
www.queraltsuau.com

PLÀNOL	Planta-desplegat
ESCALA	1:50
FULL	A3 (420X297mm)
NOM ARXIU	170_plantas_cccb
DATA	2016-09-15

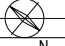 N. PLÀNOL  
2.2.5

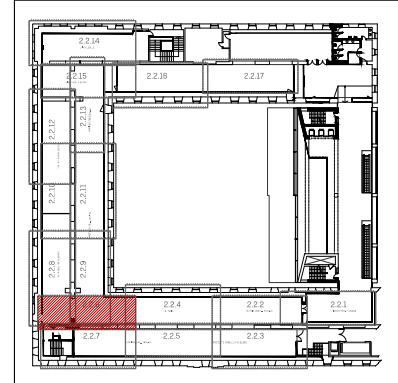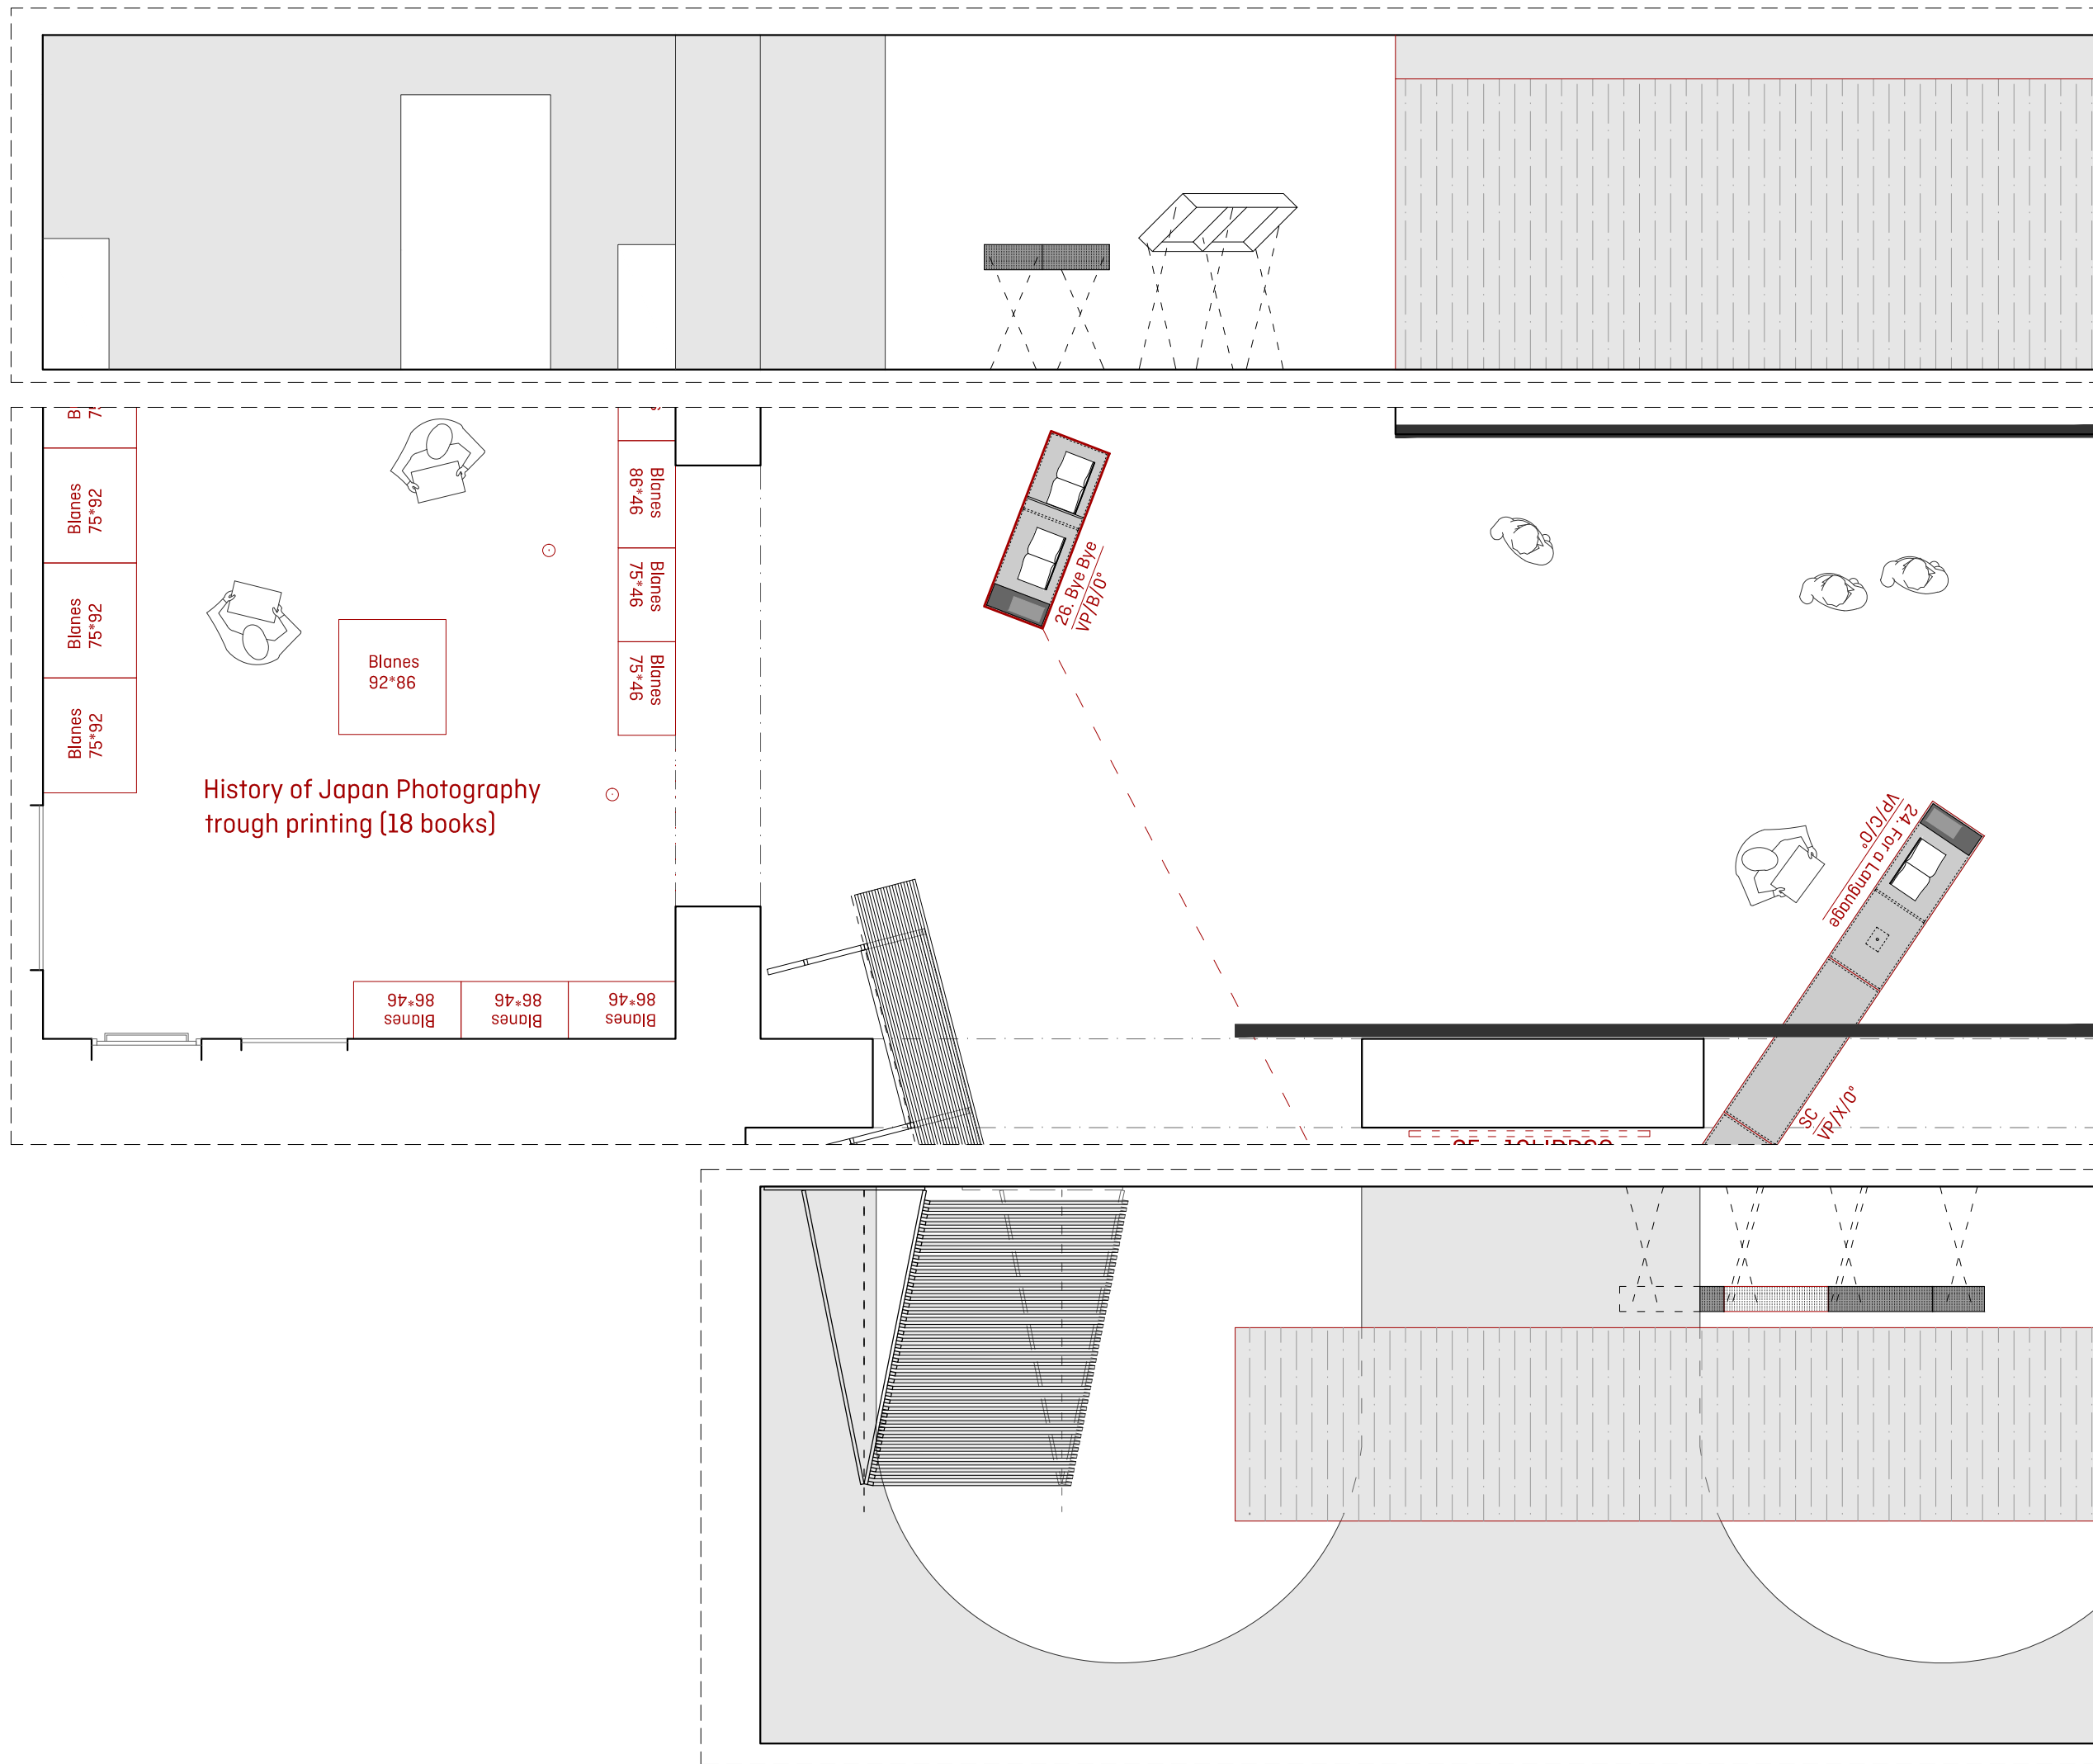




170  
READING THE PHOTOBOOK

**CCCB** Centre de Cultura Contemporània de Barcelona 

QUERALT SUAU STUDIO  
www.queraltsuau.com

PLÀNOL	Planta-desplegat
ESCALA	1:50
FULL	A3 (420X297mm)
NOM ARXIU	170_plantas_cccb
DATA	2016-09-15

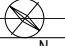 N. PLÀNOL  
2.2.6

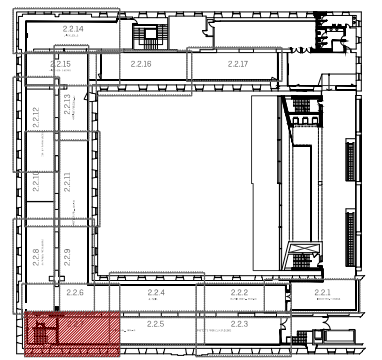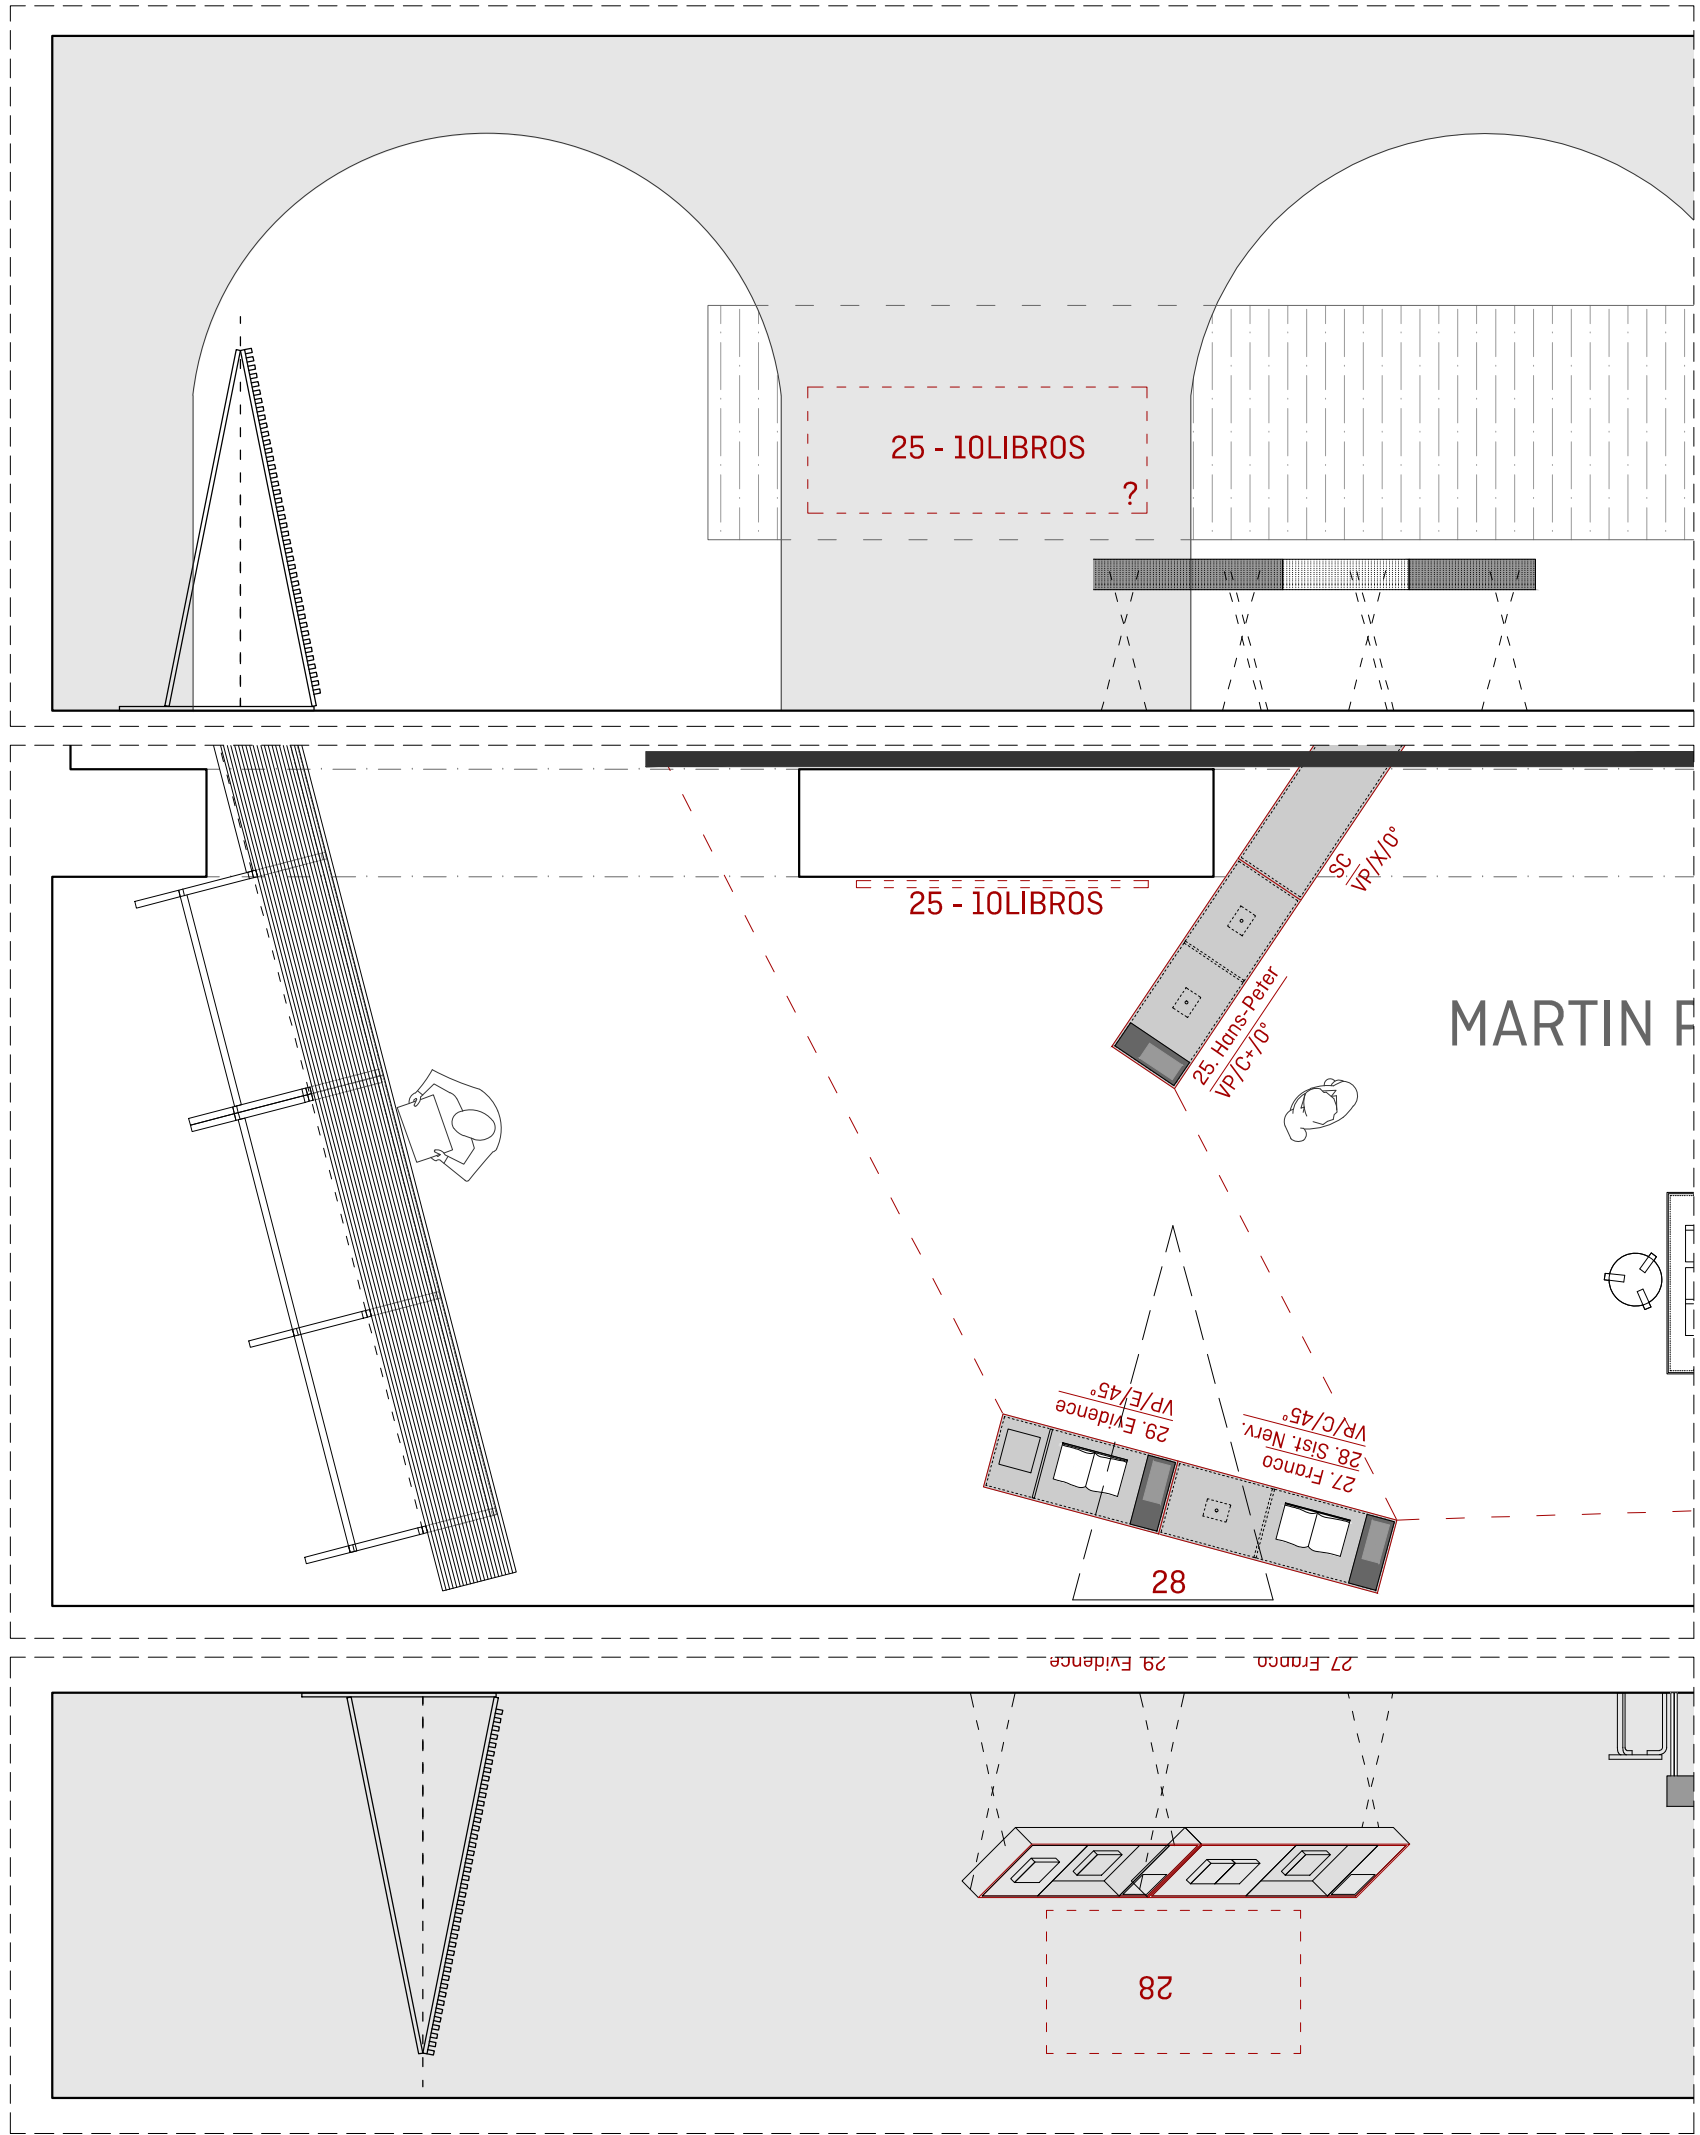

170  
READING THE PHOTOBOOK

**CCCB** Centre de Cultura Contemporània de Barcelona 



QUERALT SUAU STUDIO  
www.queraltsuau.com

PLÀNOL	Planta-desplegat
ESCALA	1:50
FULL	A3 (420X297mm)
NOM ARXIU	170_plantas_cccb
DATA	2016-09-15

N. PLÀNOL  
2.2.7





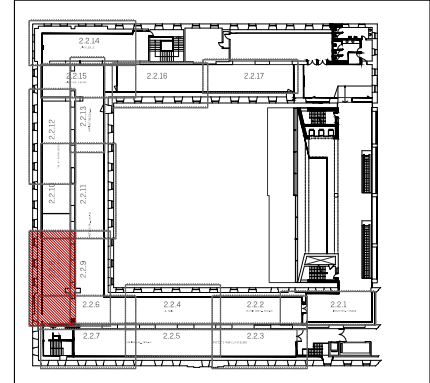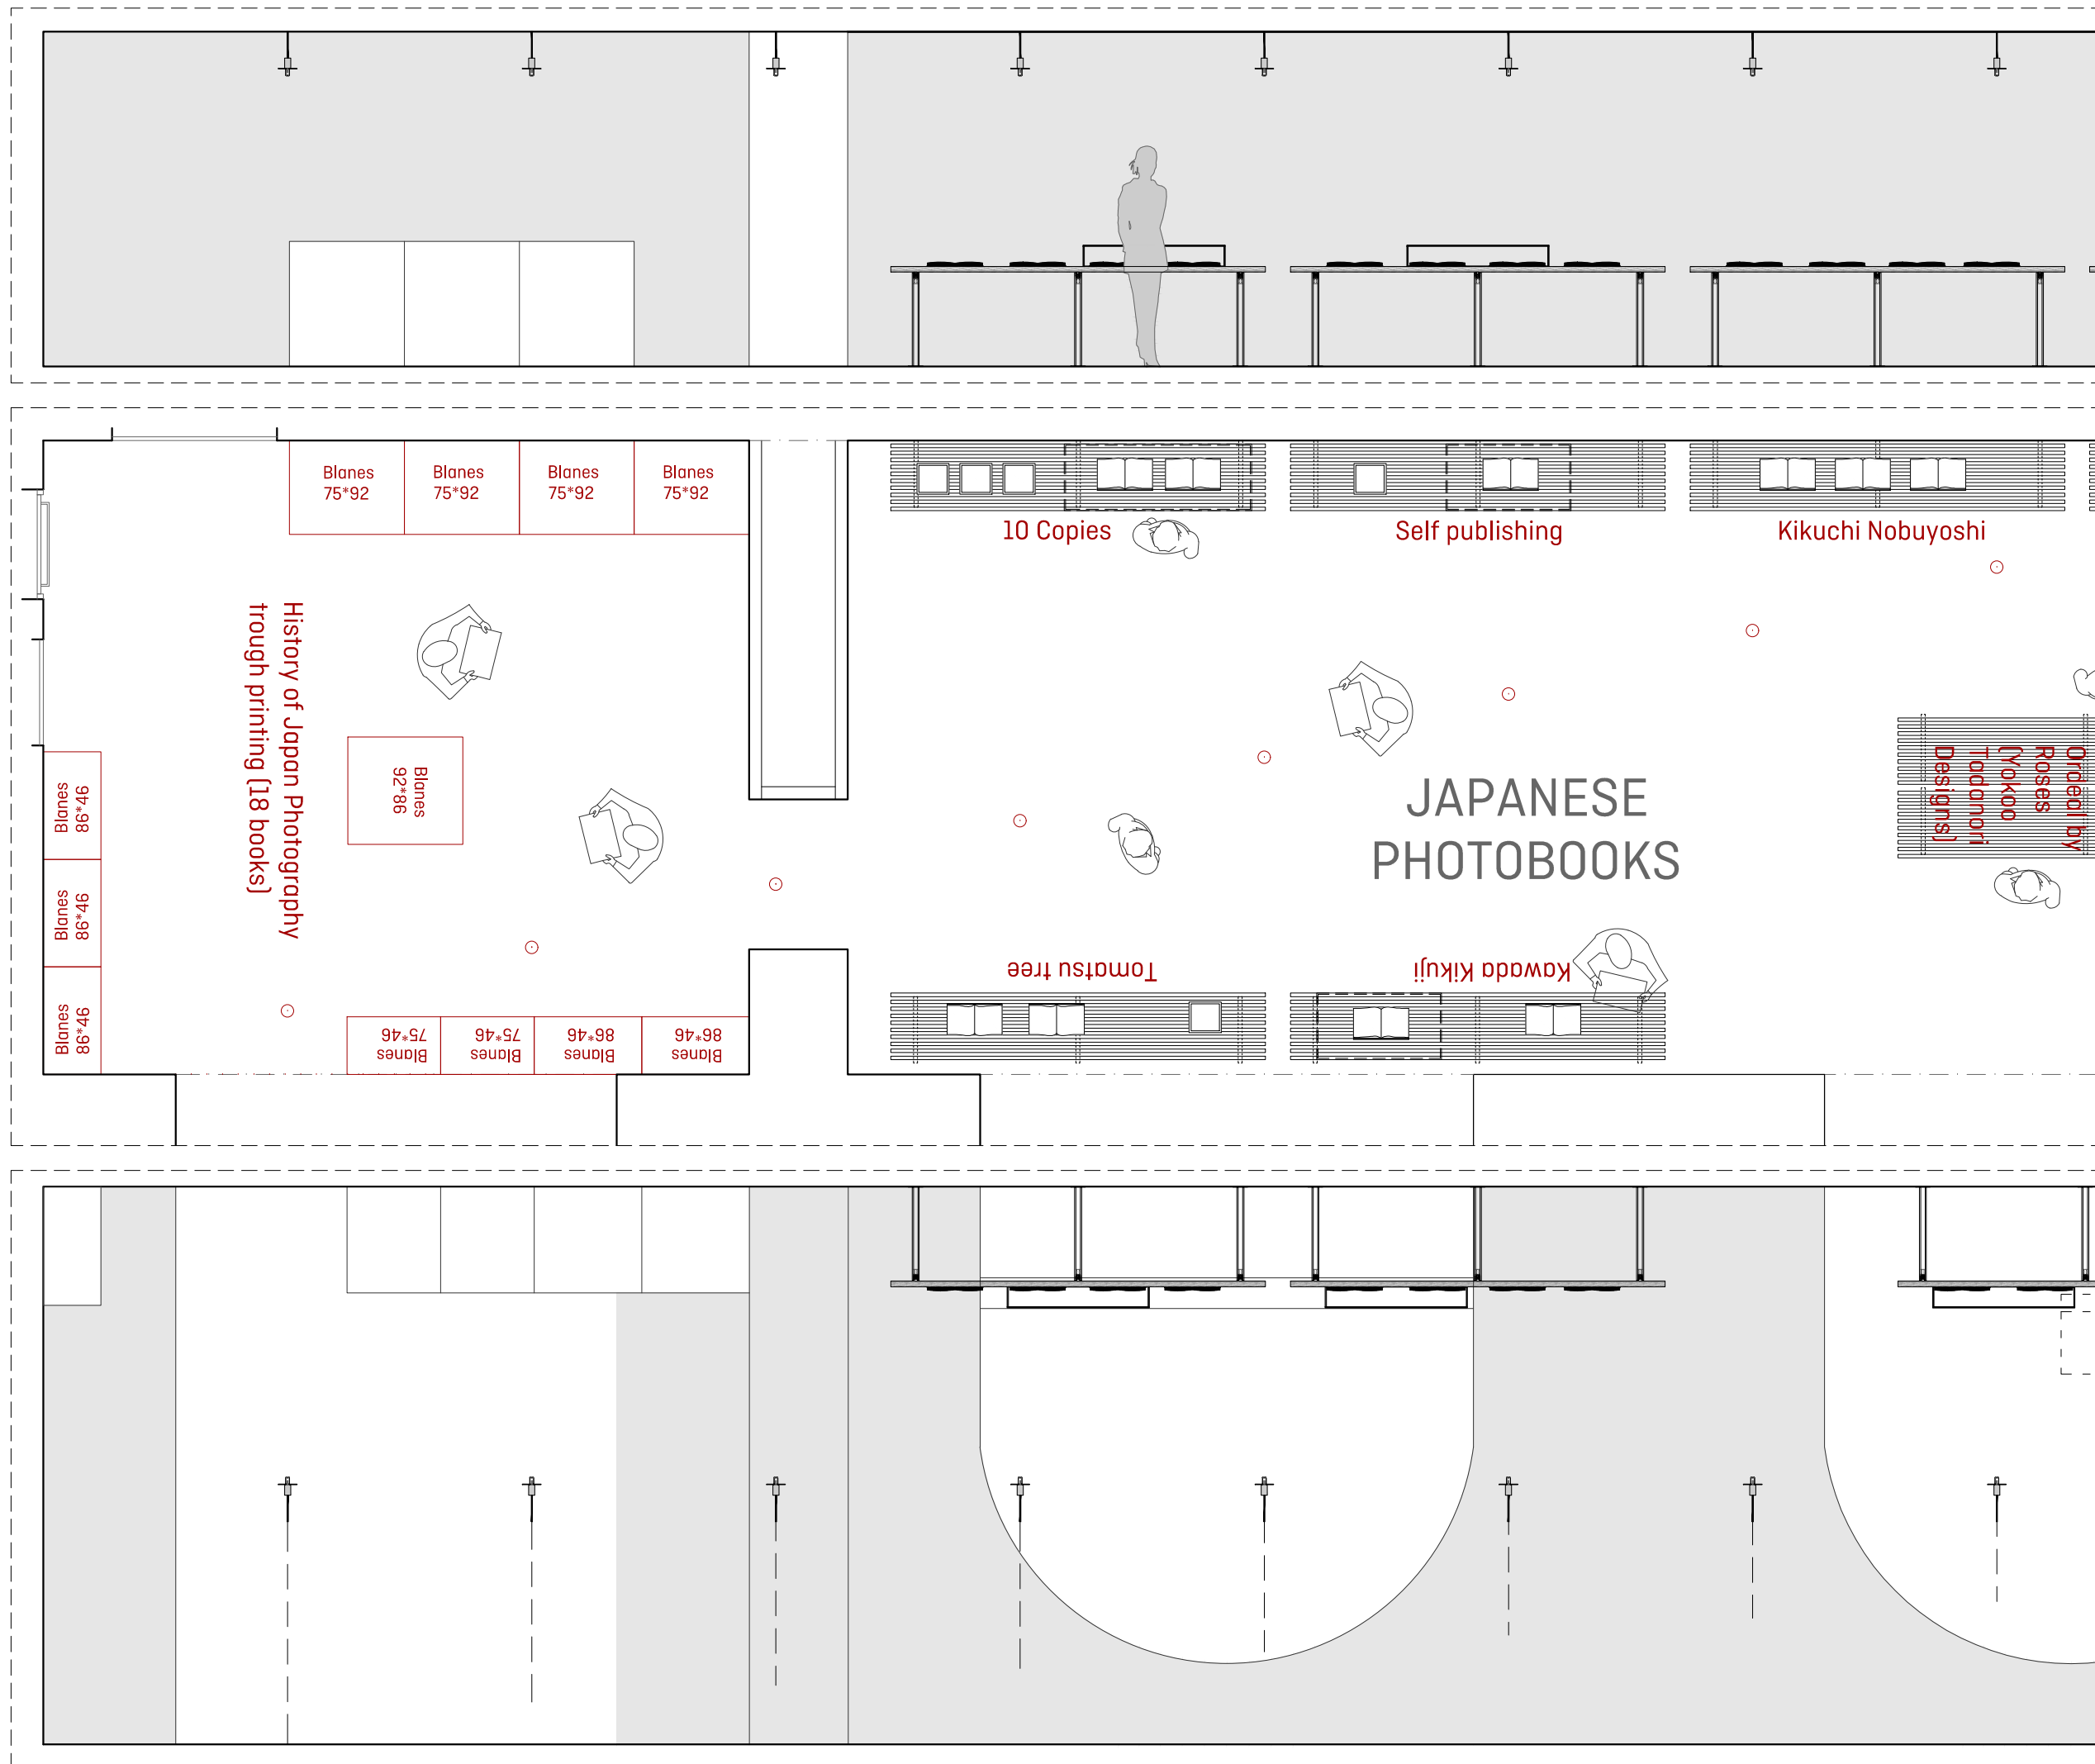




170  
READING THE PHOTOBOOK

**CCCB** Centre de Cultura Contemporània de Barcelona 

QUERALT SUAU STUDIO  
www.queraltsuau.com

PLÀNOL	Planta-desplegat
ESCALA	1:50
FULL	A3 (420X297mm)
NOM ARXIU	170_plantas_cccb
DATA	2016-09-15

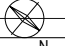 N. PLÀNOL  
2.2.8

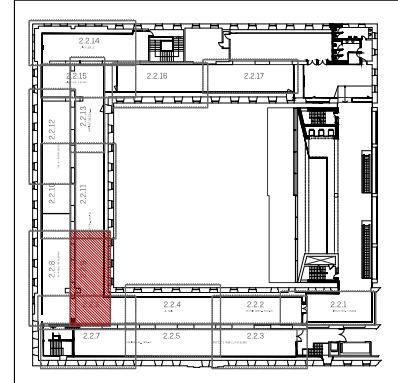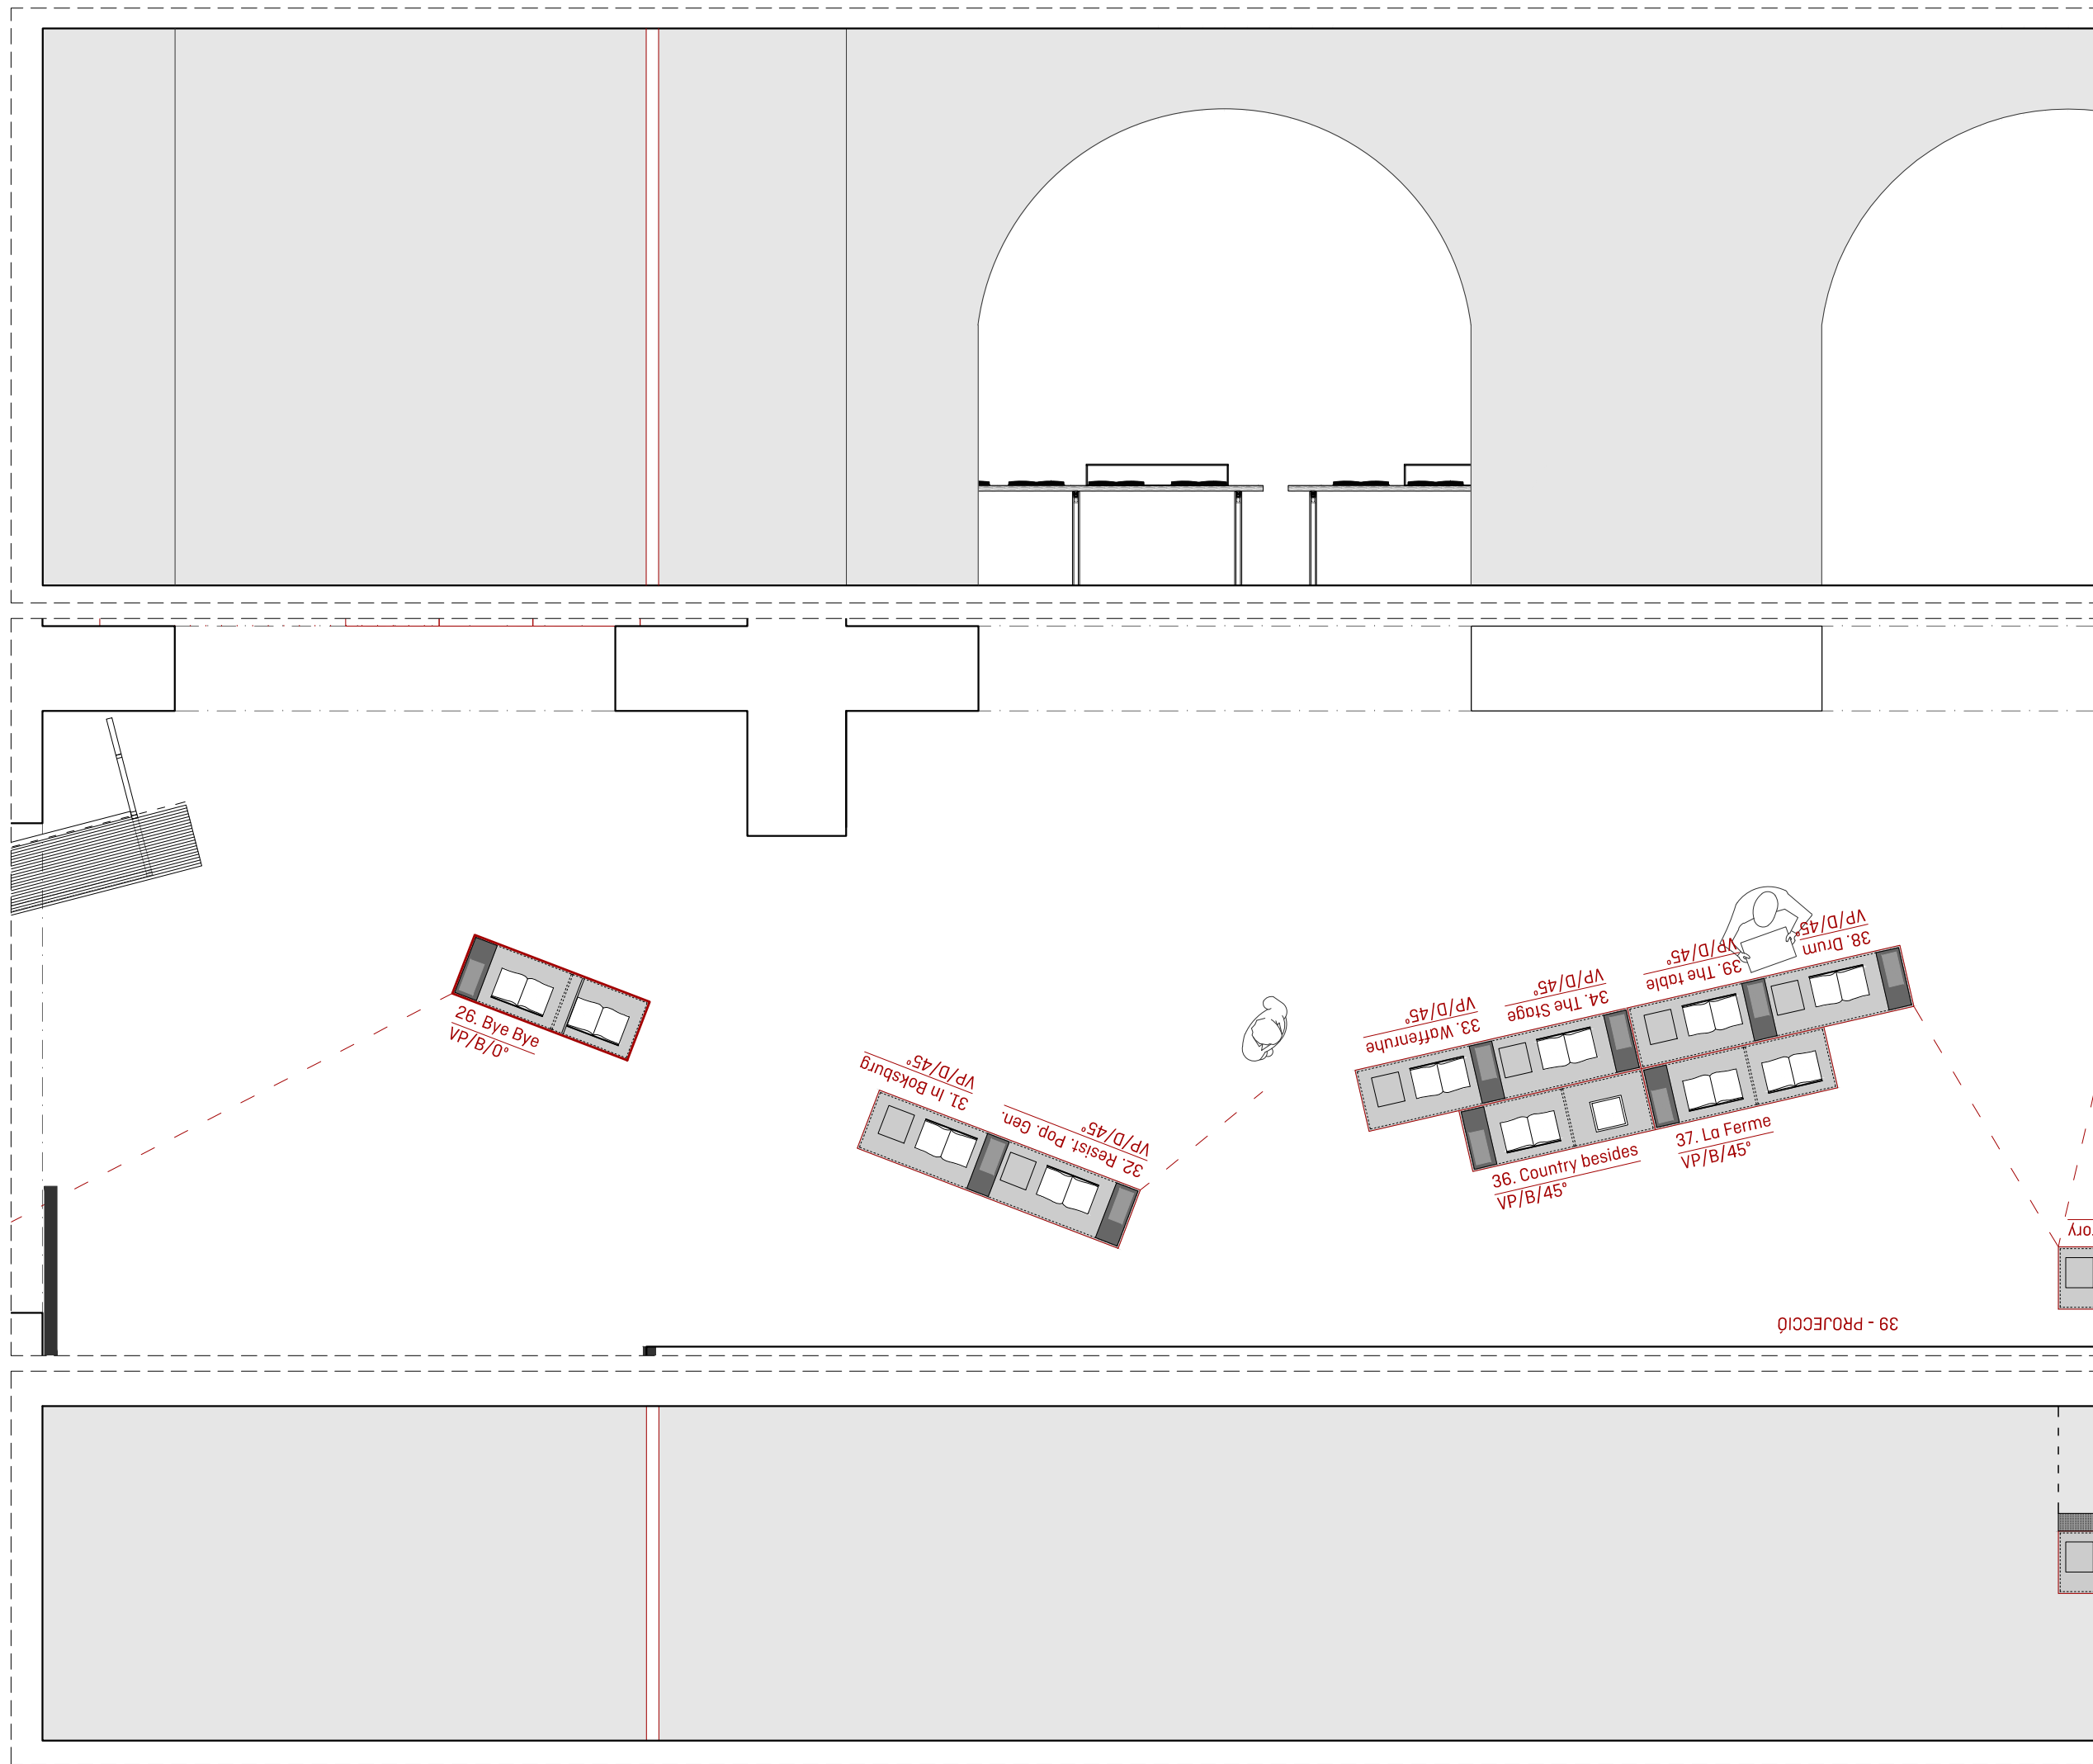






170  
 READING THE PHOTOBOOK

**CCCB** Centre de Cultura Contemporània de Barcelona 

QUERALT SUAU STUDIO  
 www.queraltsuau.com

PLÀNOL	Planta-desplegat
ESCALA	1:50
FULL	A3 (420X297mm)
NOM ARXIU	170_plantas_cccb
DATA	2016-09-15

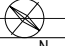 N. PLÀNOL  
 2.2.9

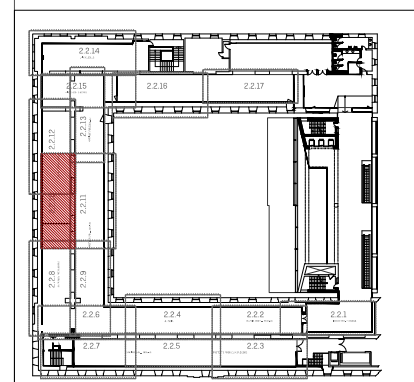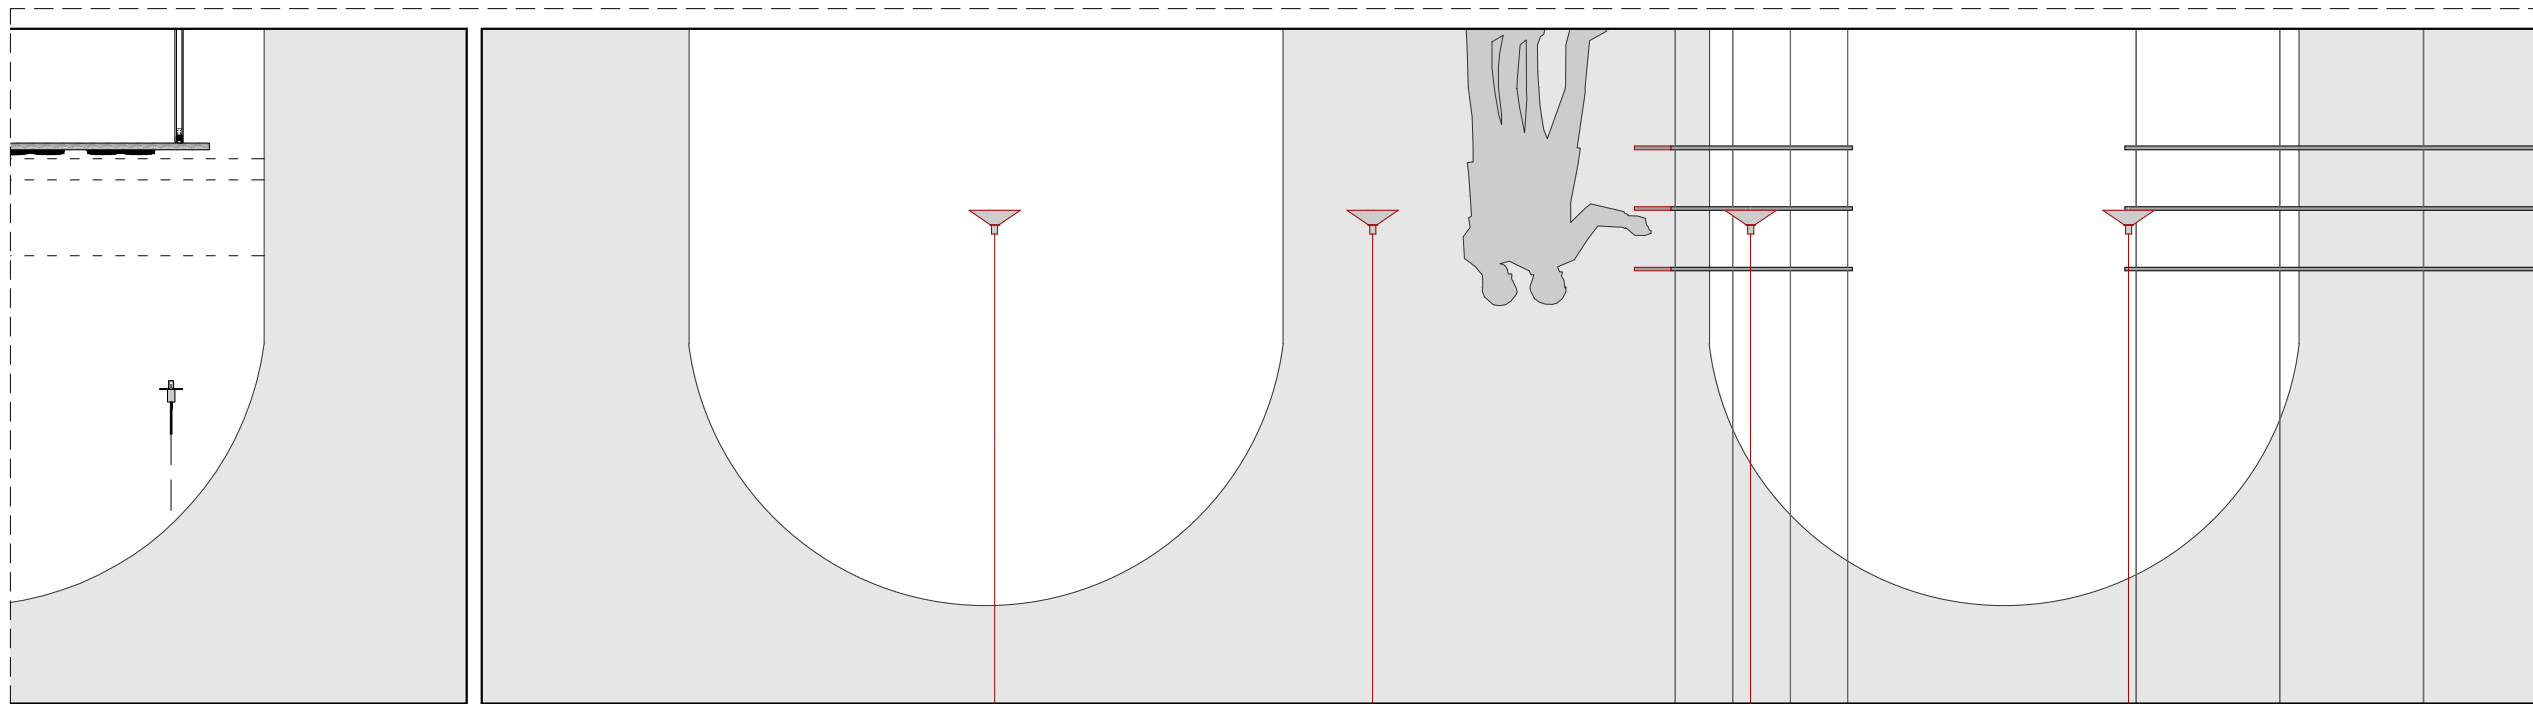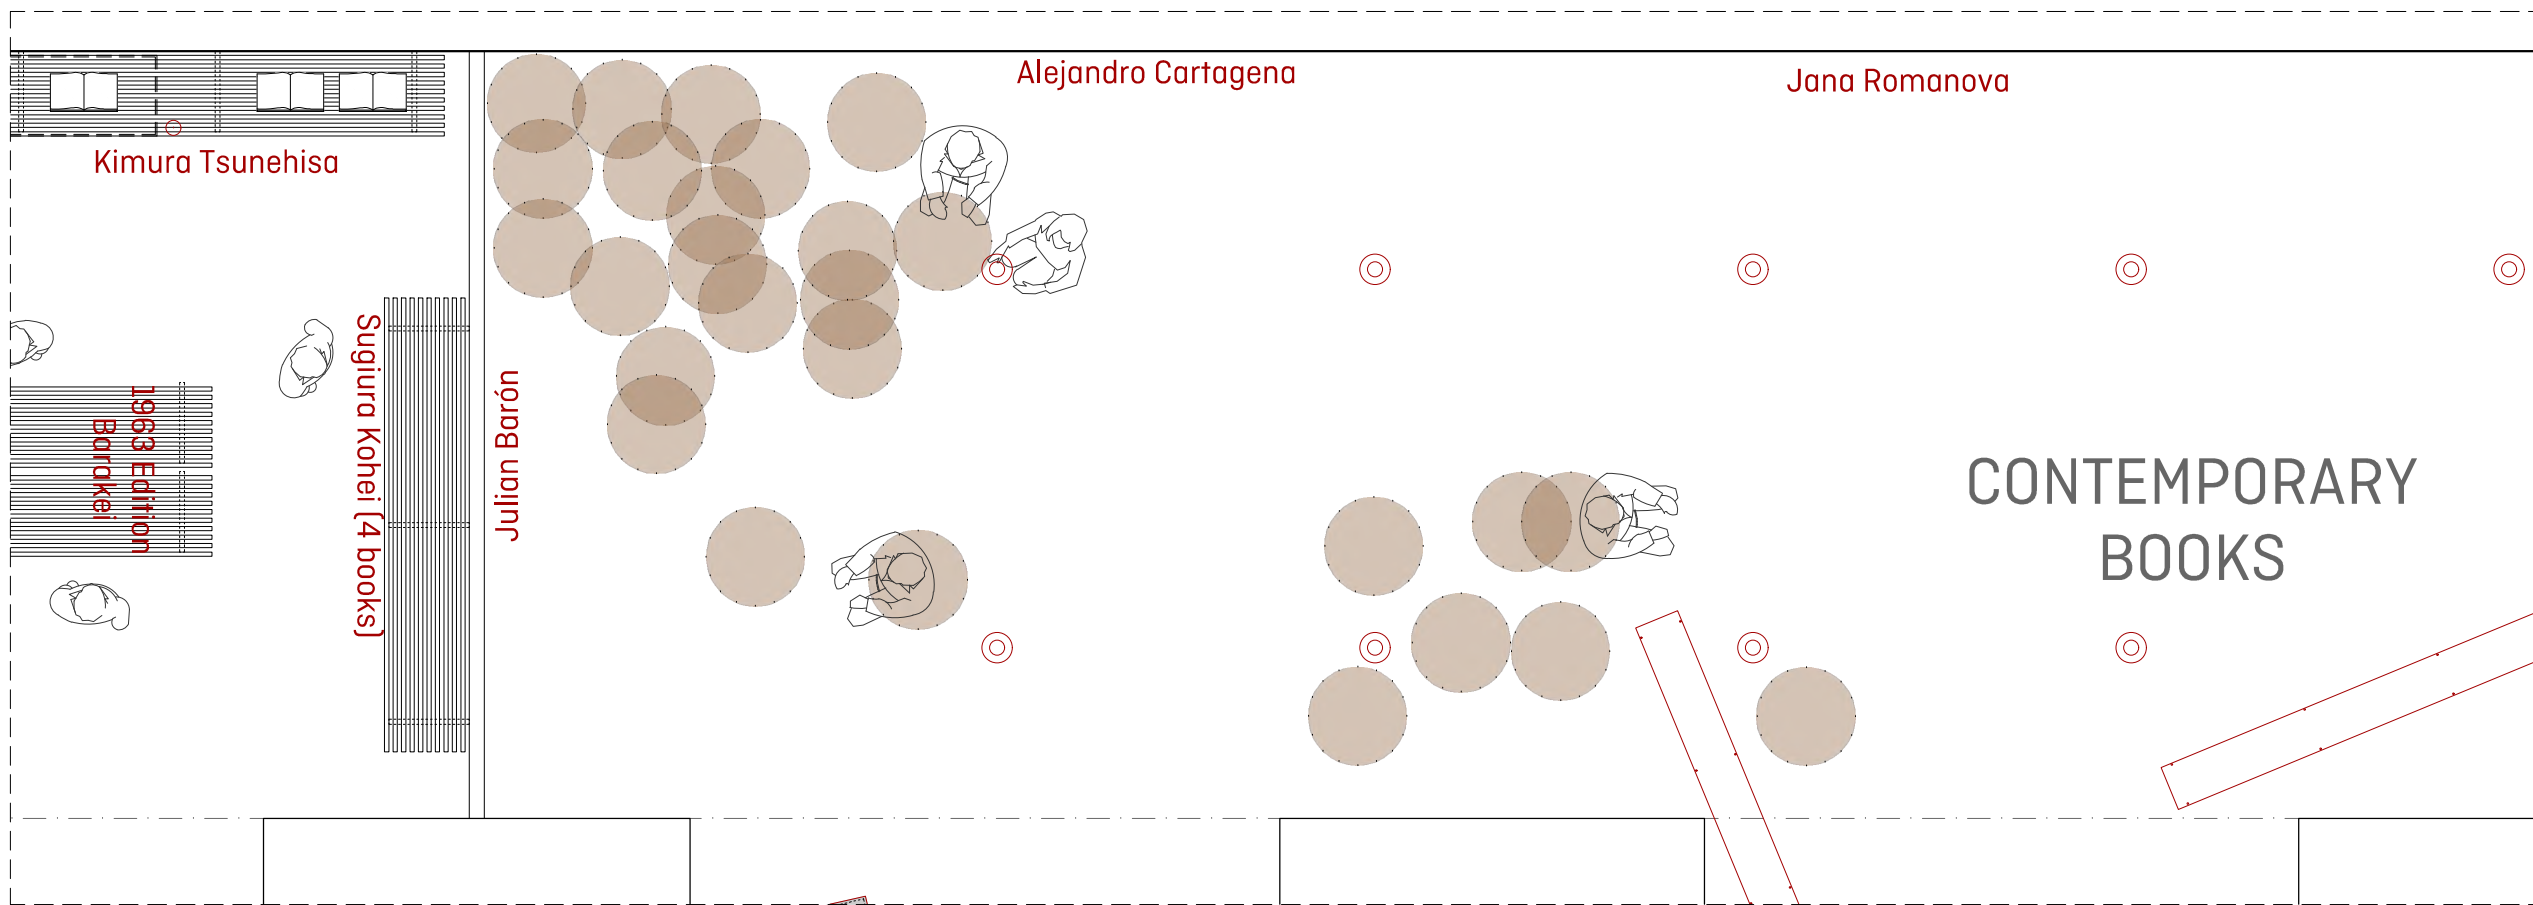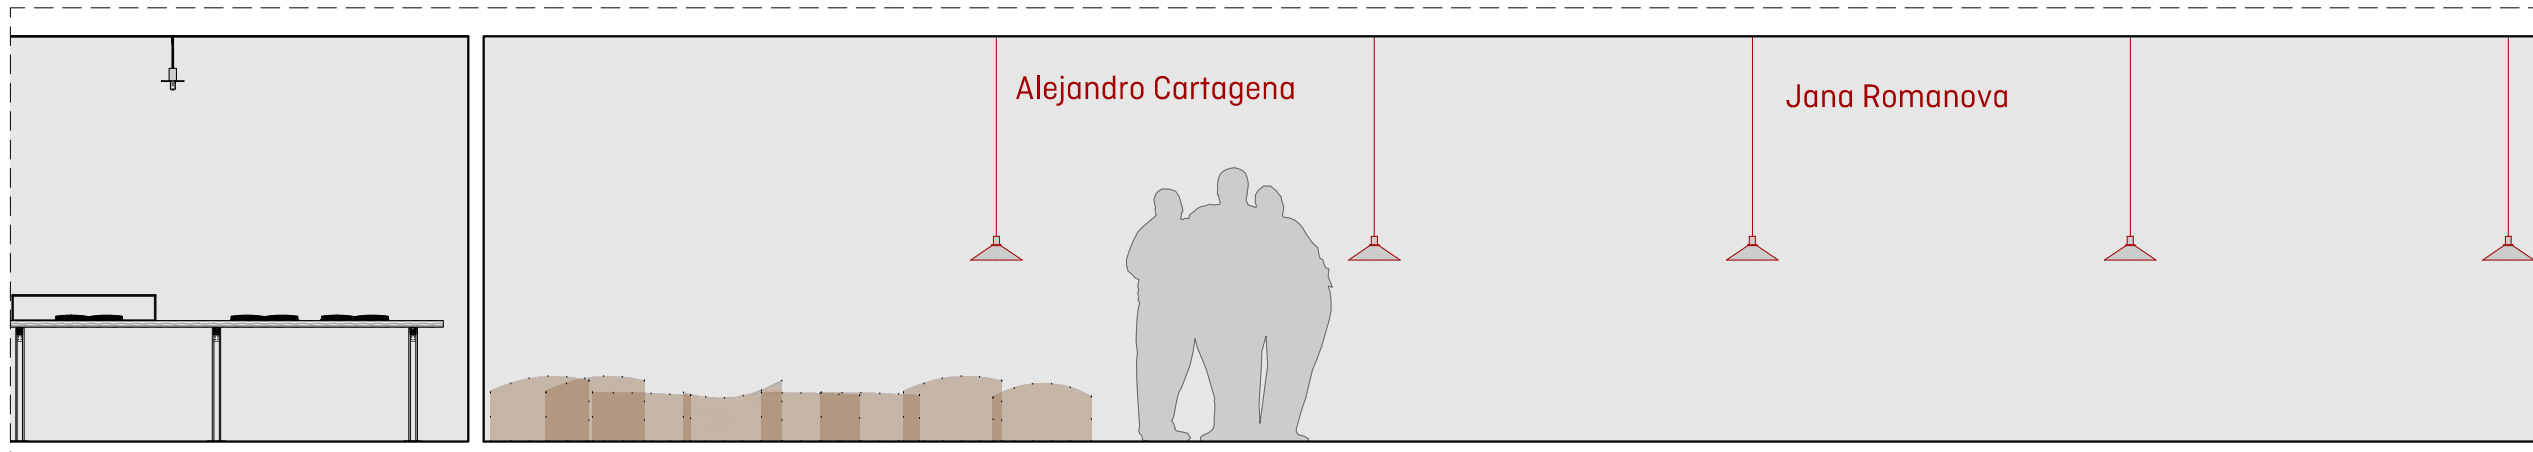

170  
READING THE PHOTOBOOK



**CCCB** Centre de Cultura Contemporània de Barcelona

FUNDACIÓ FOTO COLECTANIA

QUERALT SUAU STUDIO  
www.queraltsuau.com

PLÀNOL	Planta-desplegat
ESCALA	1:50
FULL	A3 (420X297mm)
NOM ARXIU	170_plantas_cccb
DATA	2016-09-15

N. PLÀNOL  
2.2.10

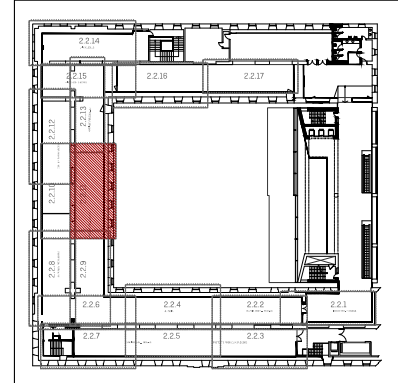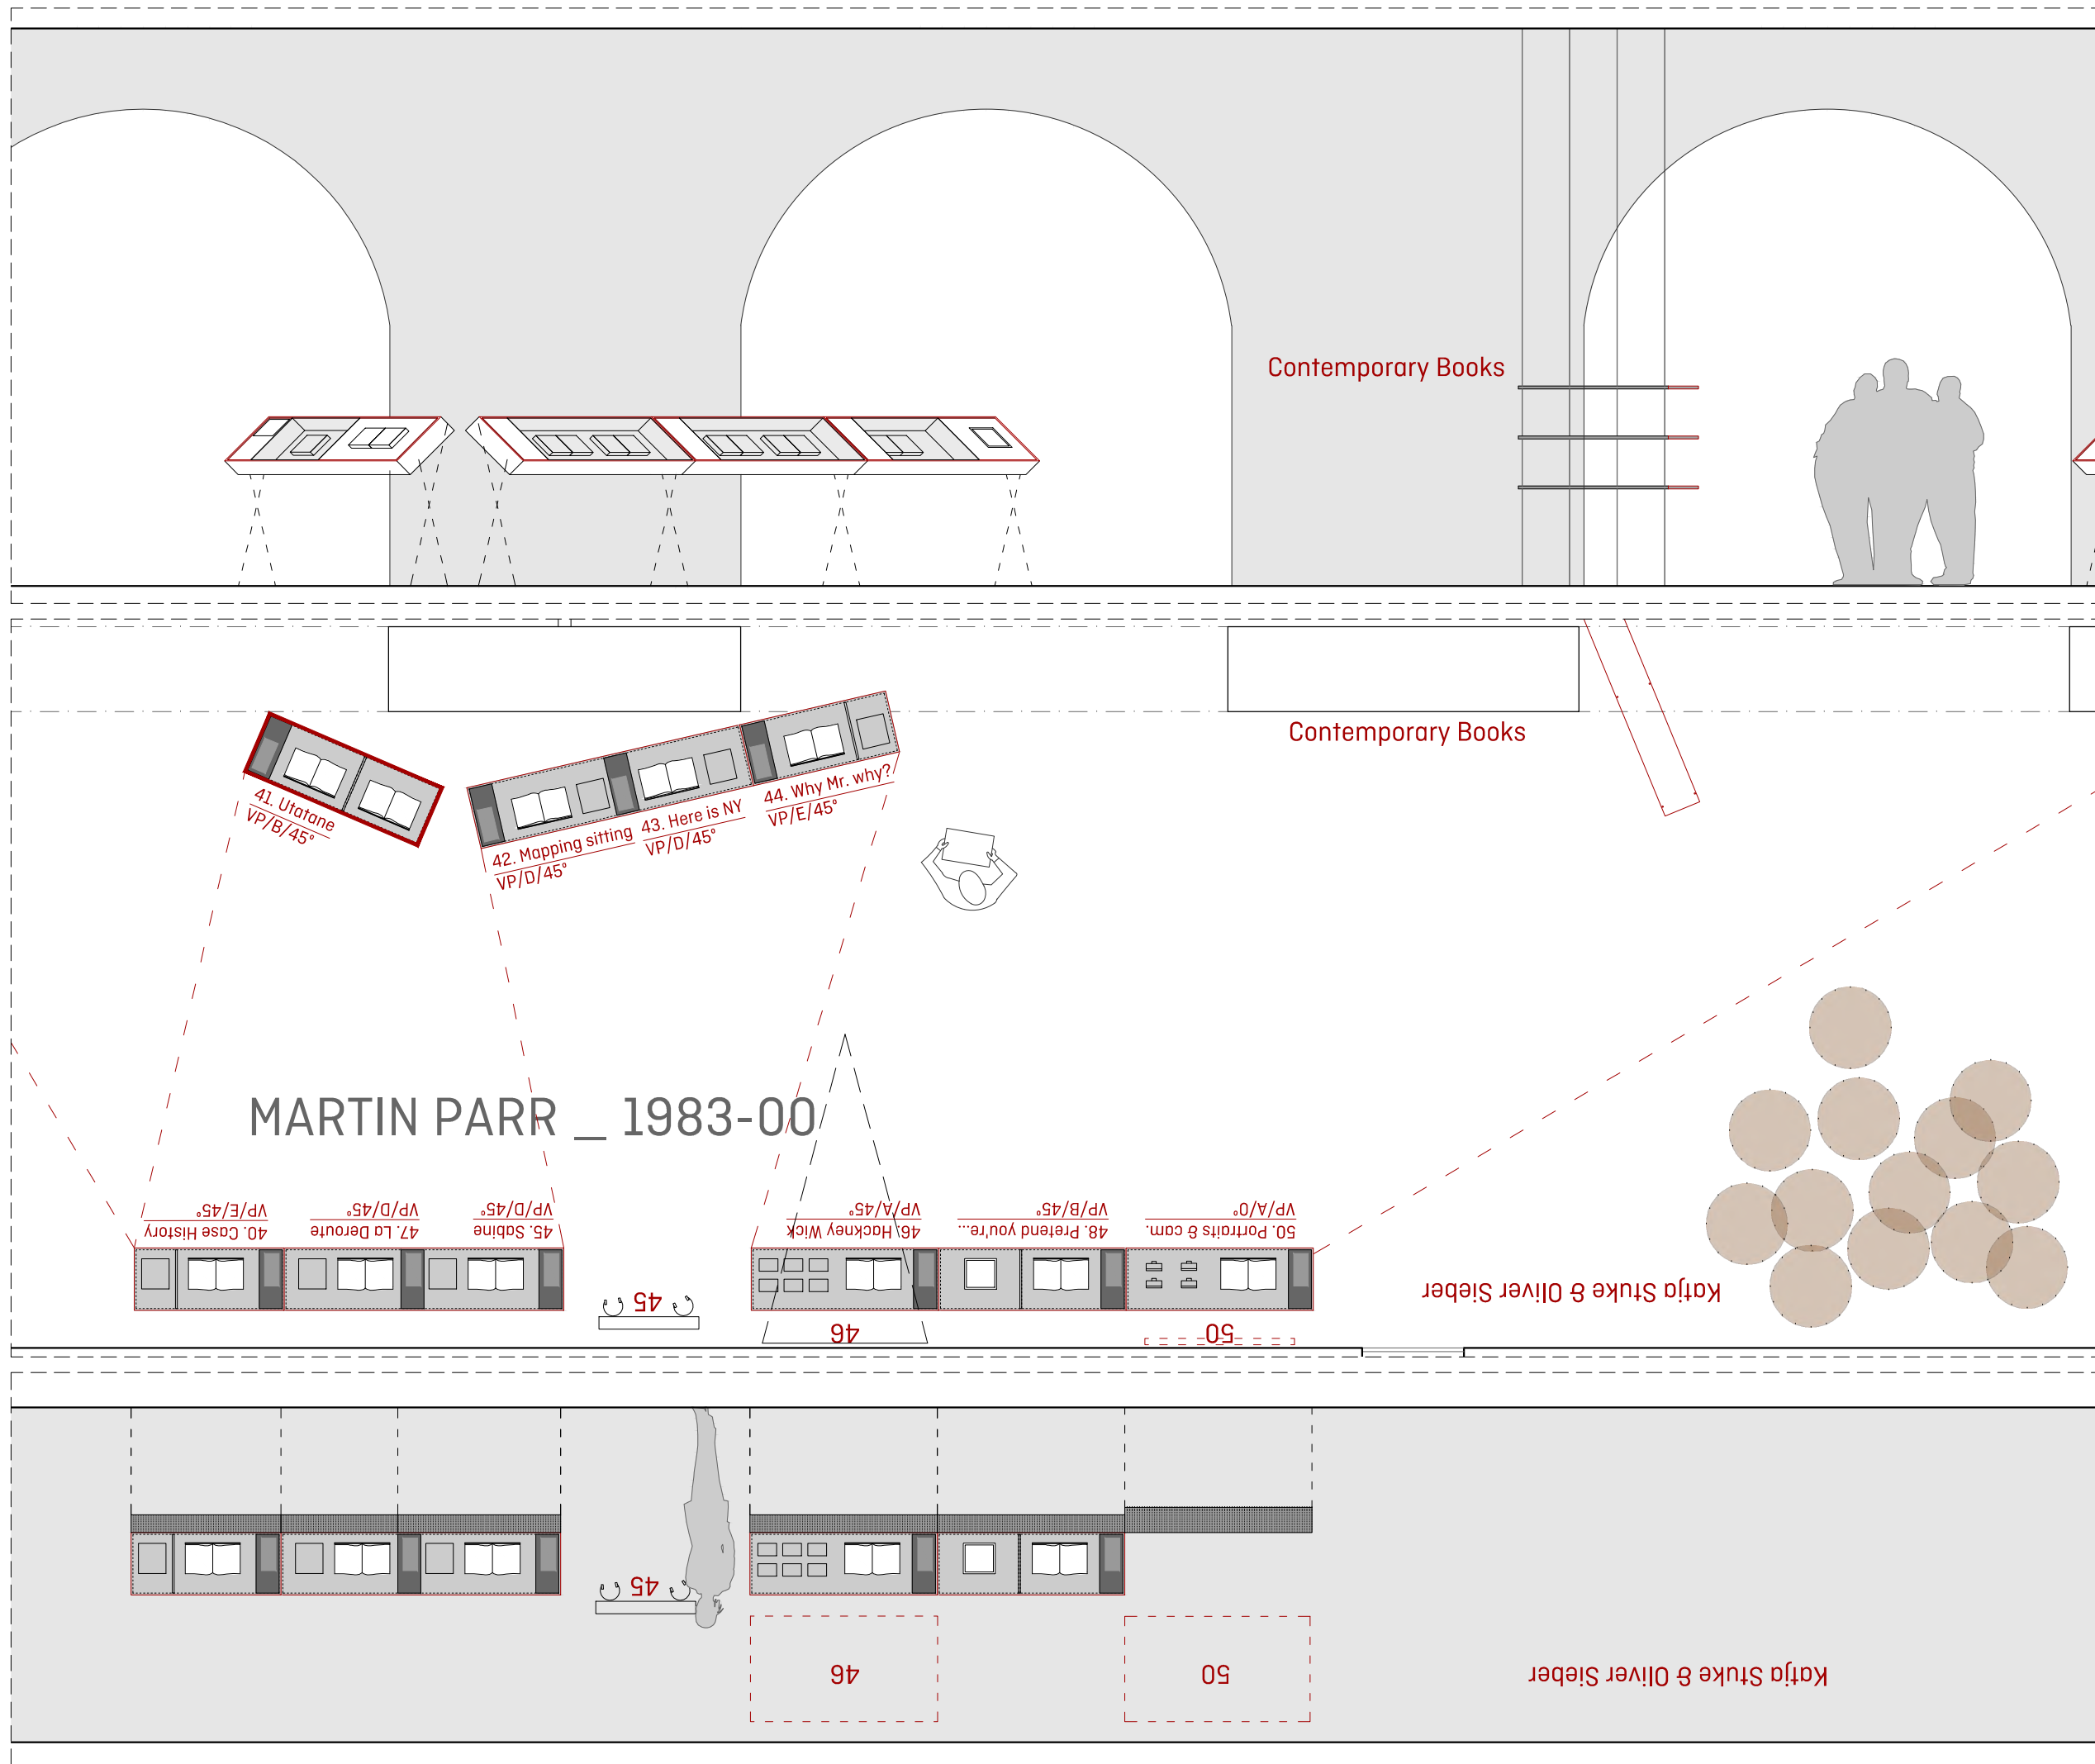

170  
READING THE PHOTOBOOK





**CCCB** Centre de Cultura Contemporània de Barcelona

FUNDACIÓ FOTO COLECTANIA

QUERALT SUAU STUDIO  
www.queraltsuau.com

PLÀNOL	Planta-desplegat
ESCALA	1:50
FULL	A3 (420X297mm)
NOM ARXIU	170_plantas_cccb
DATA	2016-09-15

N. PLÀNOL  
2.2.11

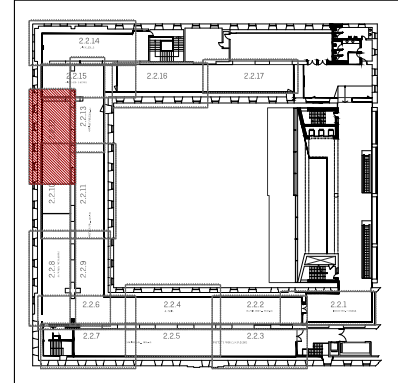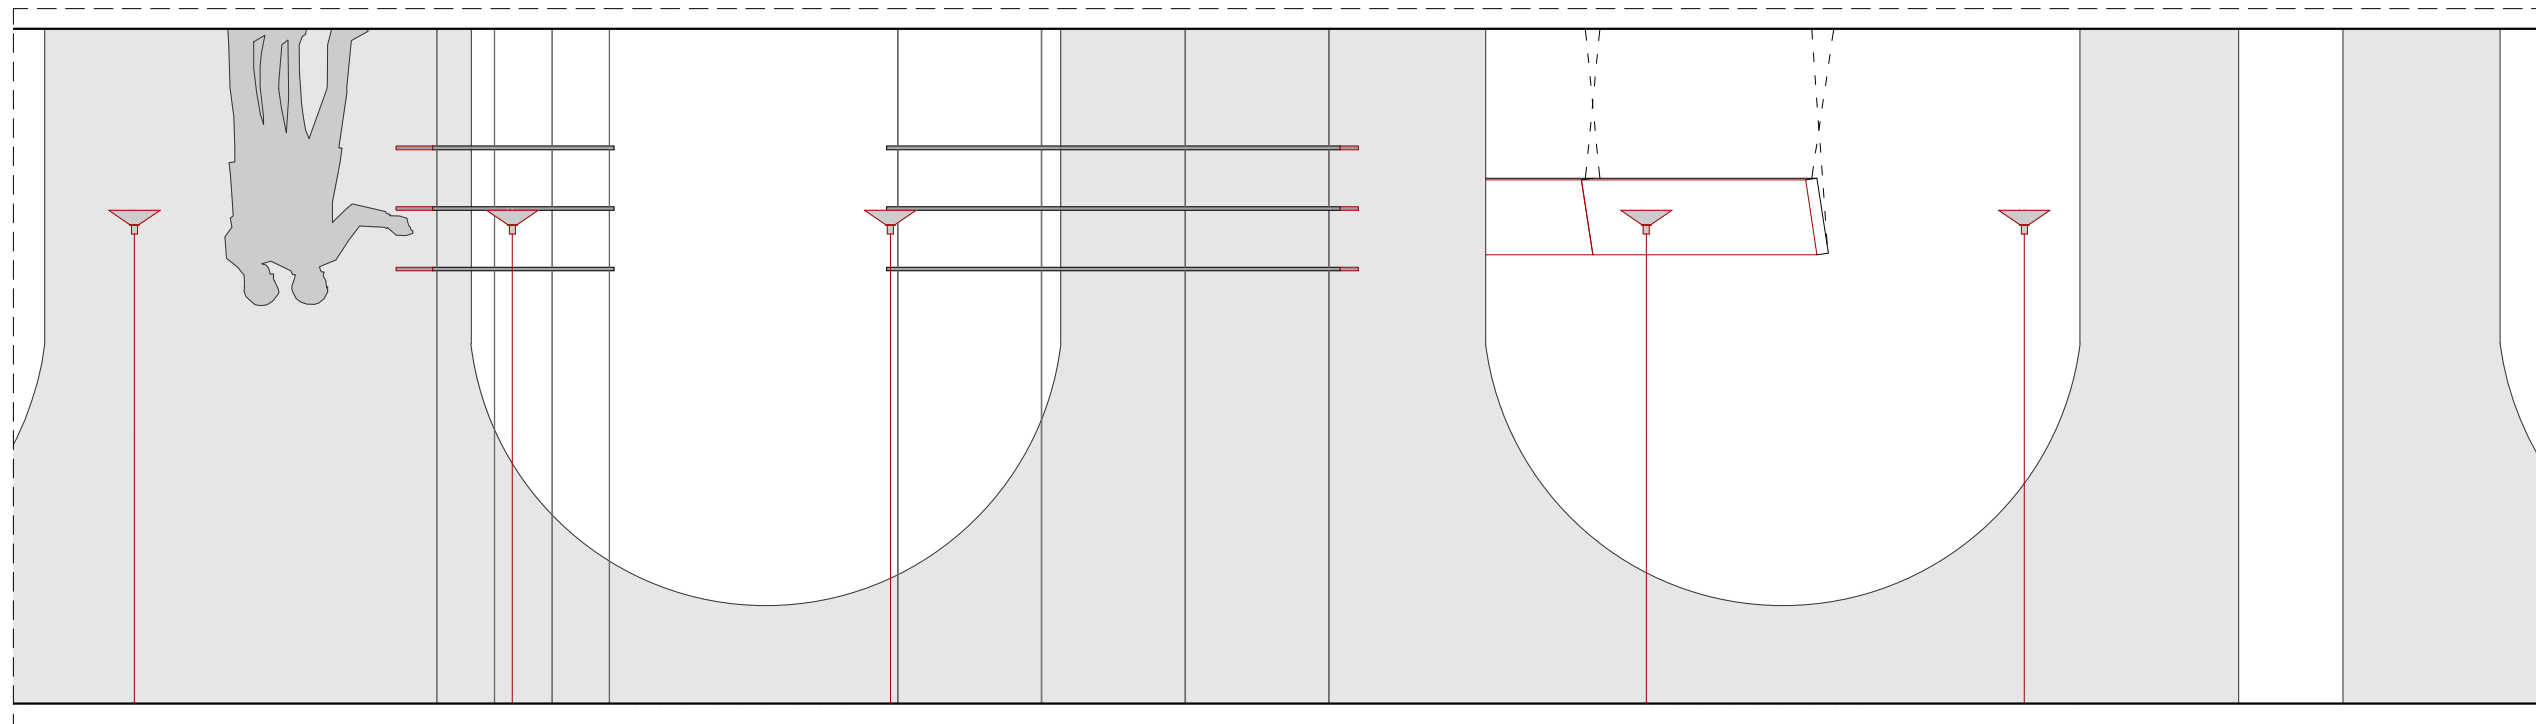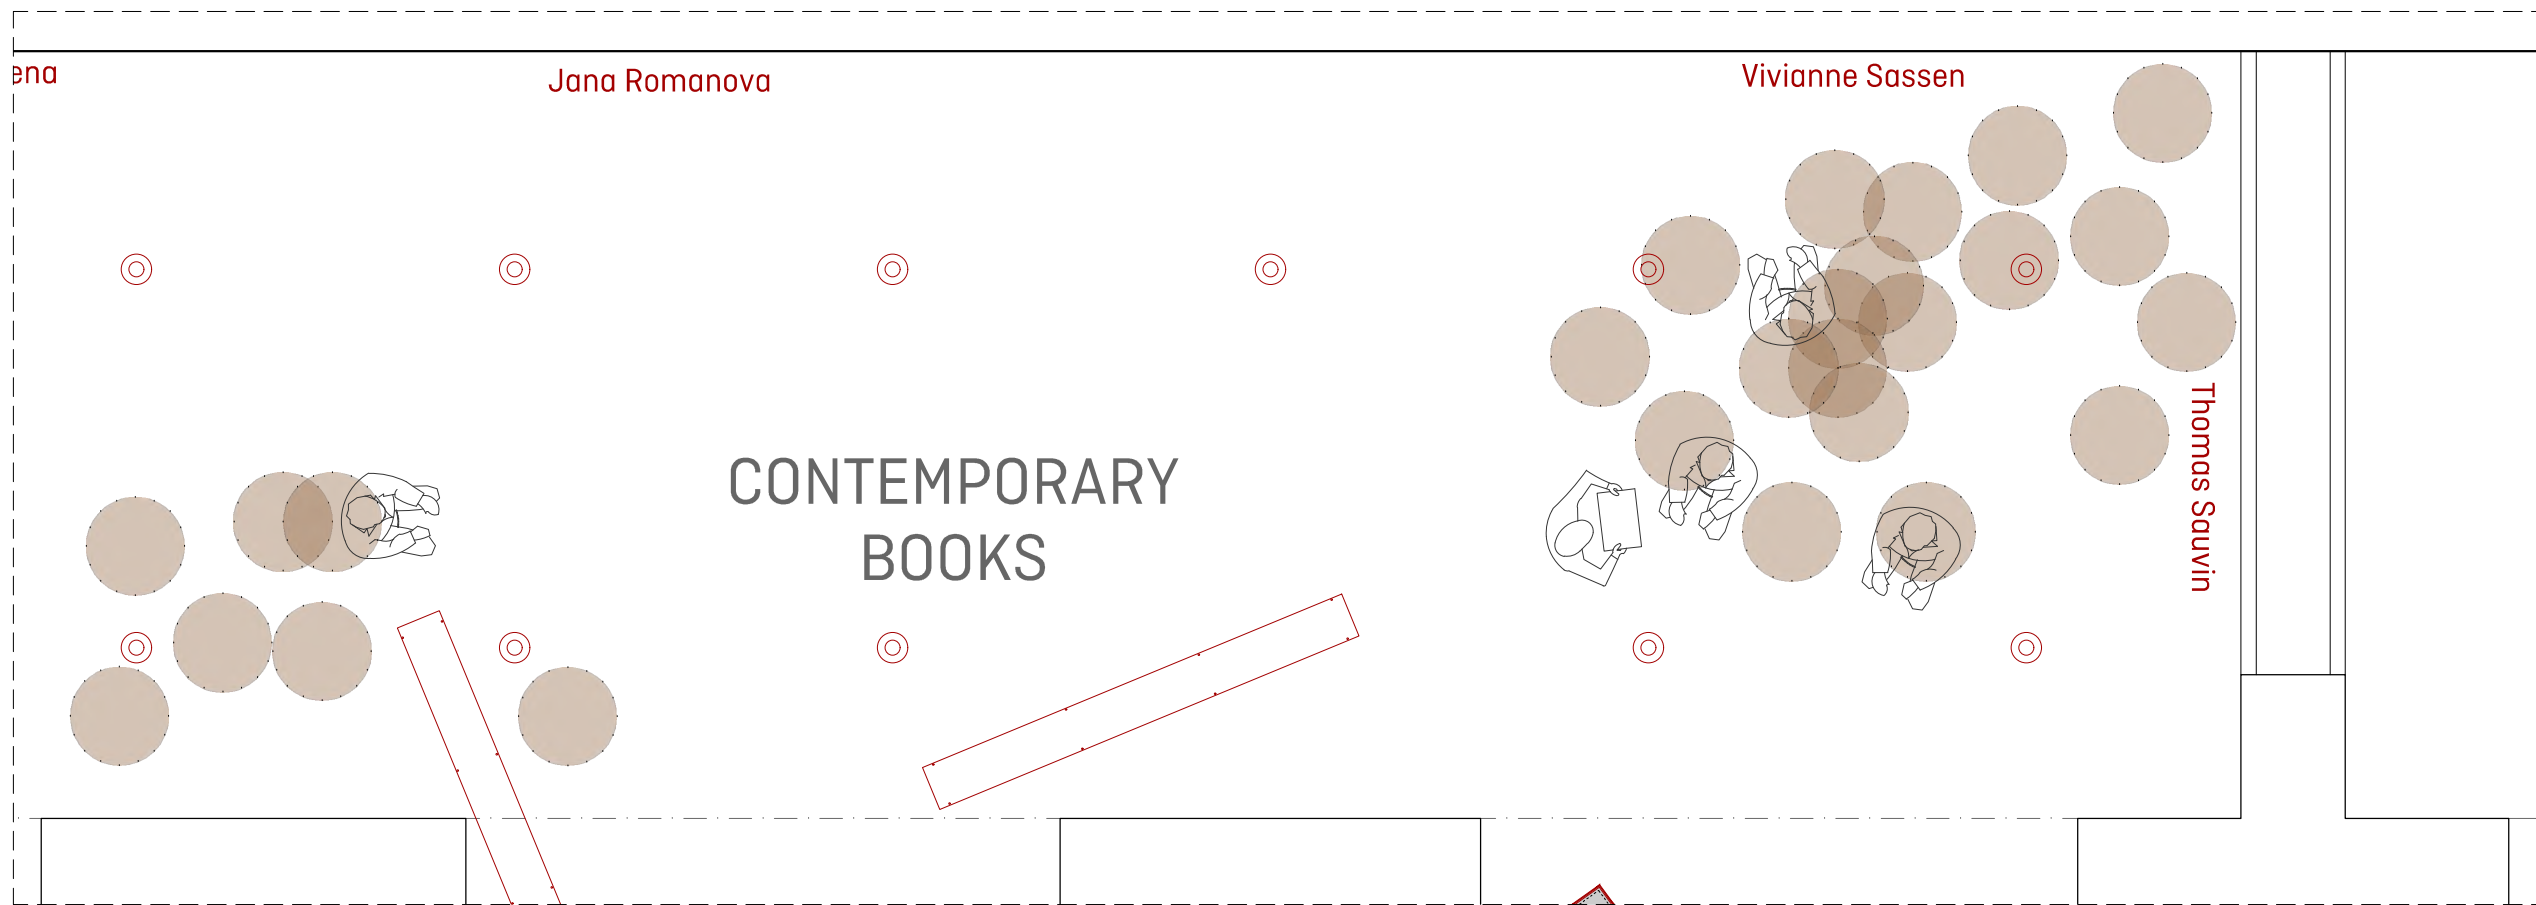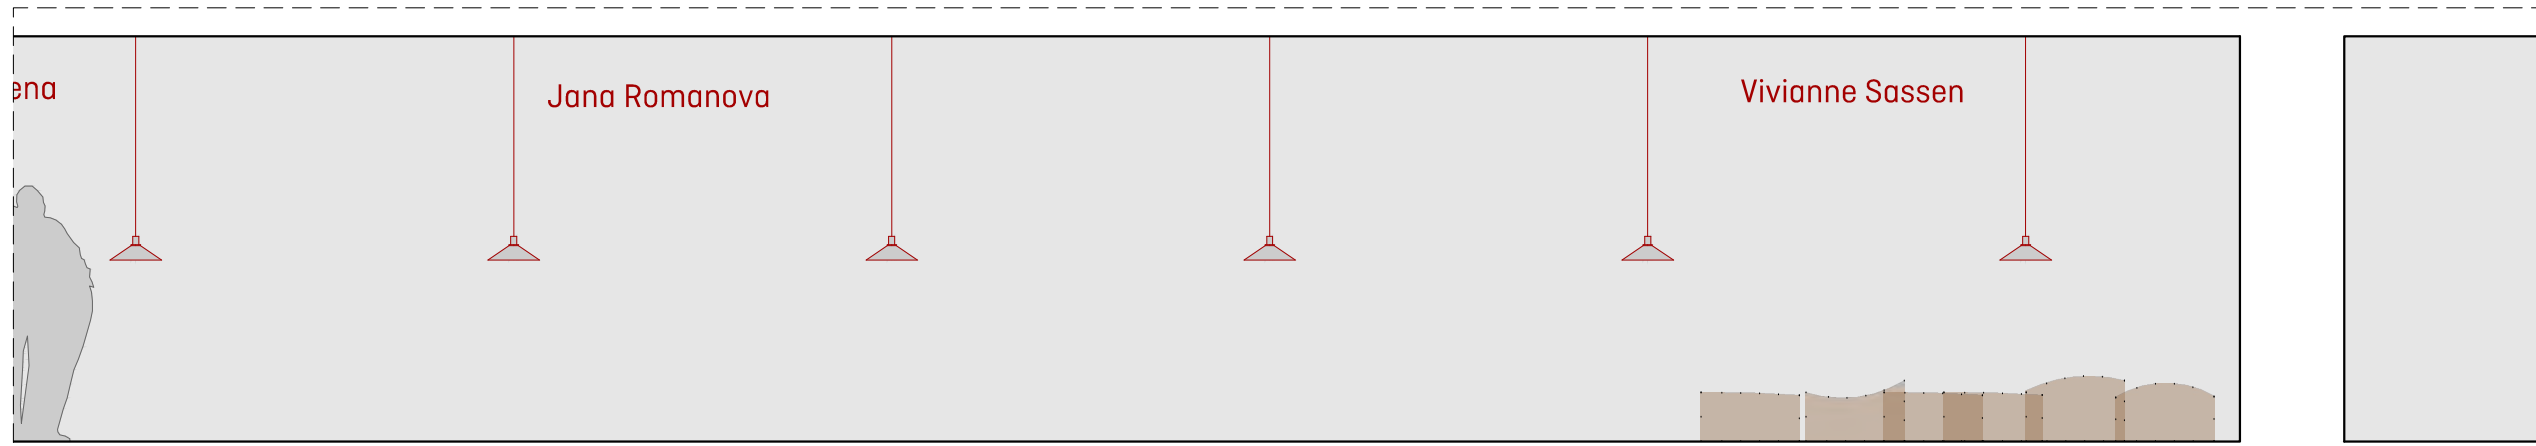






170  
READING THE PHOTOBOOK

**CCCB** Centre de Cultura Contemporània de Barcelona 

QUERALT SUAU STUDIO  
www.queraltsuau.com

PLÀNOL	Planta-desplegat
ESCALA	1:50
FULL	A3 (420X297mm)
NOM ARXIU	170_plantas_cccb
DATA	2016-09-15

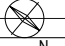 N. PLÀNOL  
2.2.12

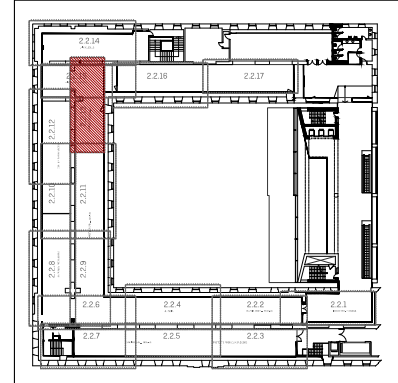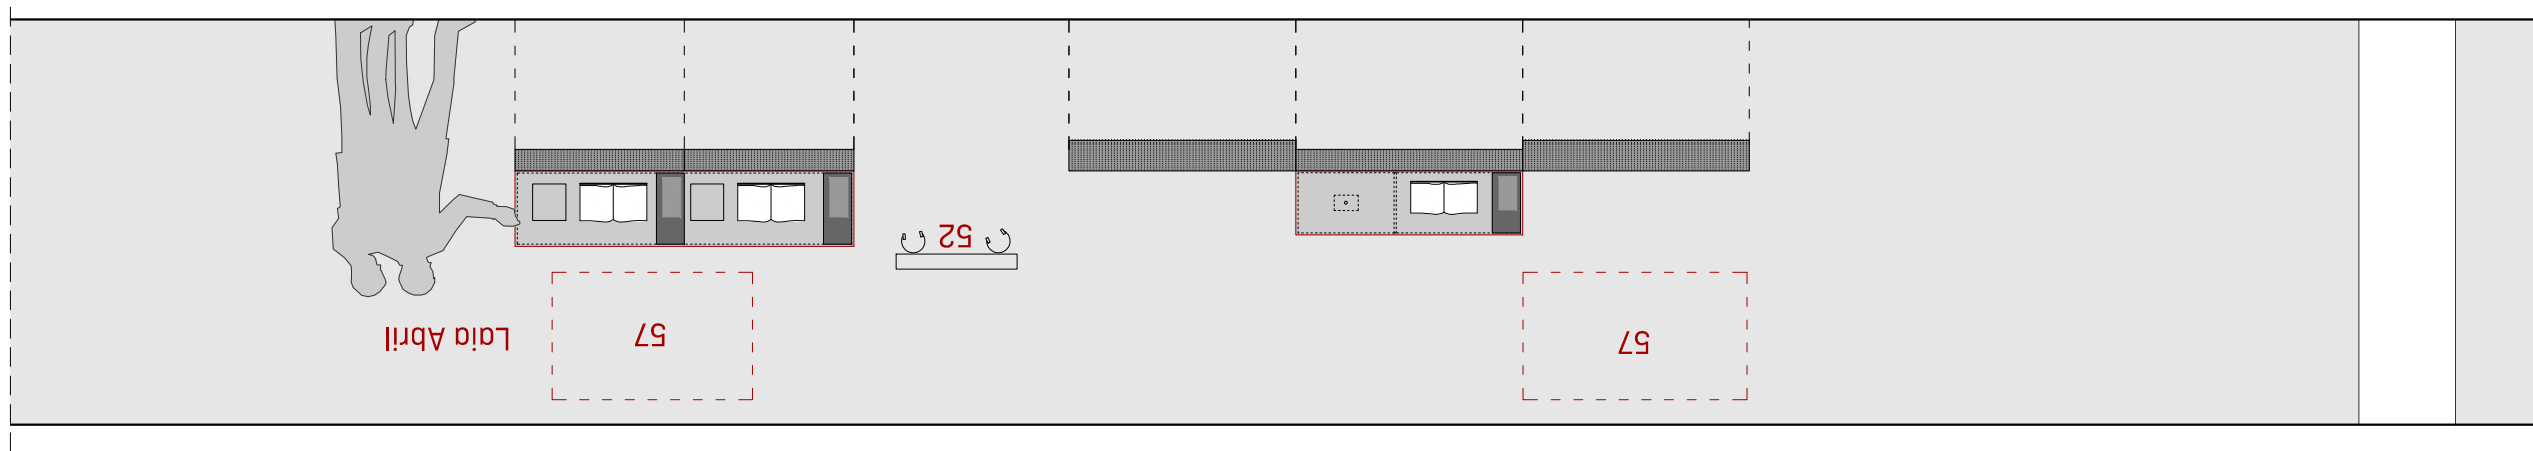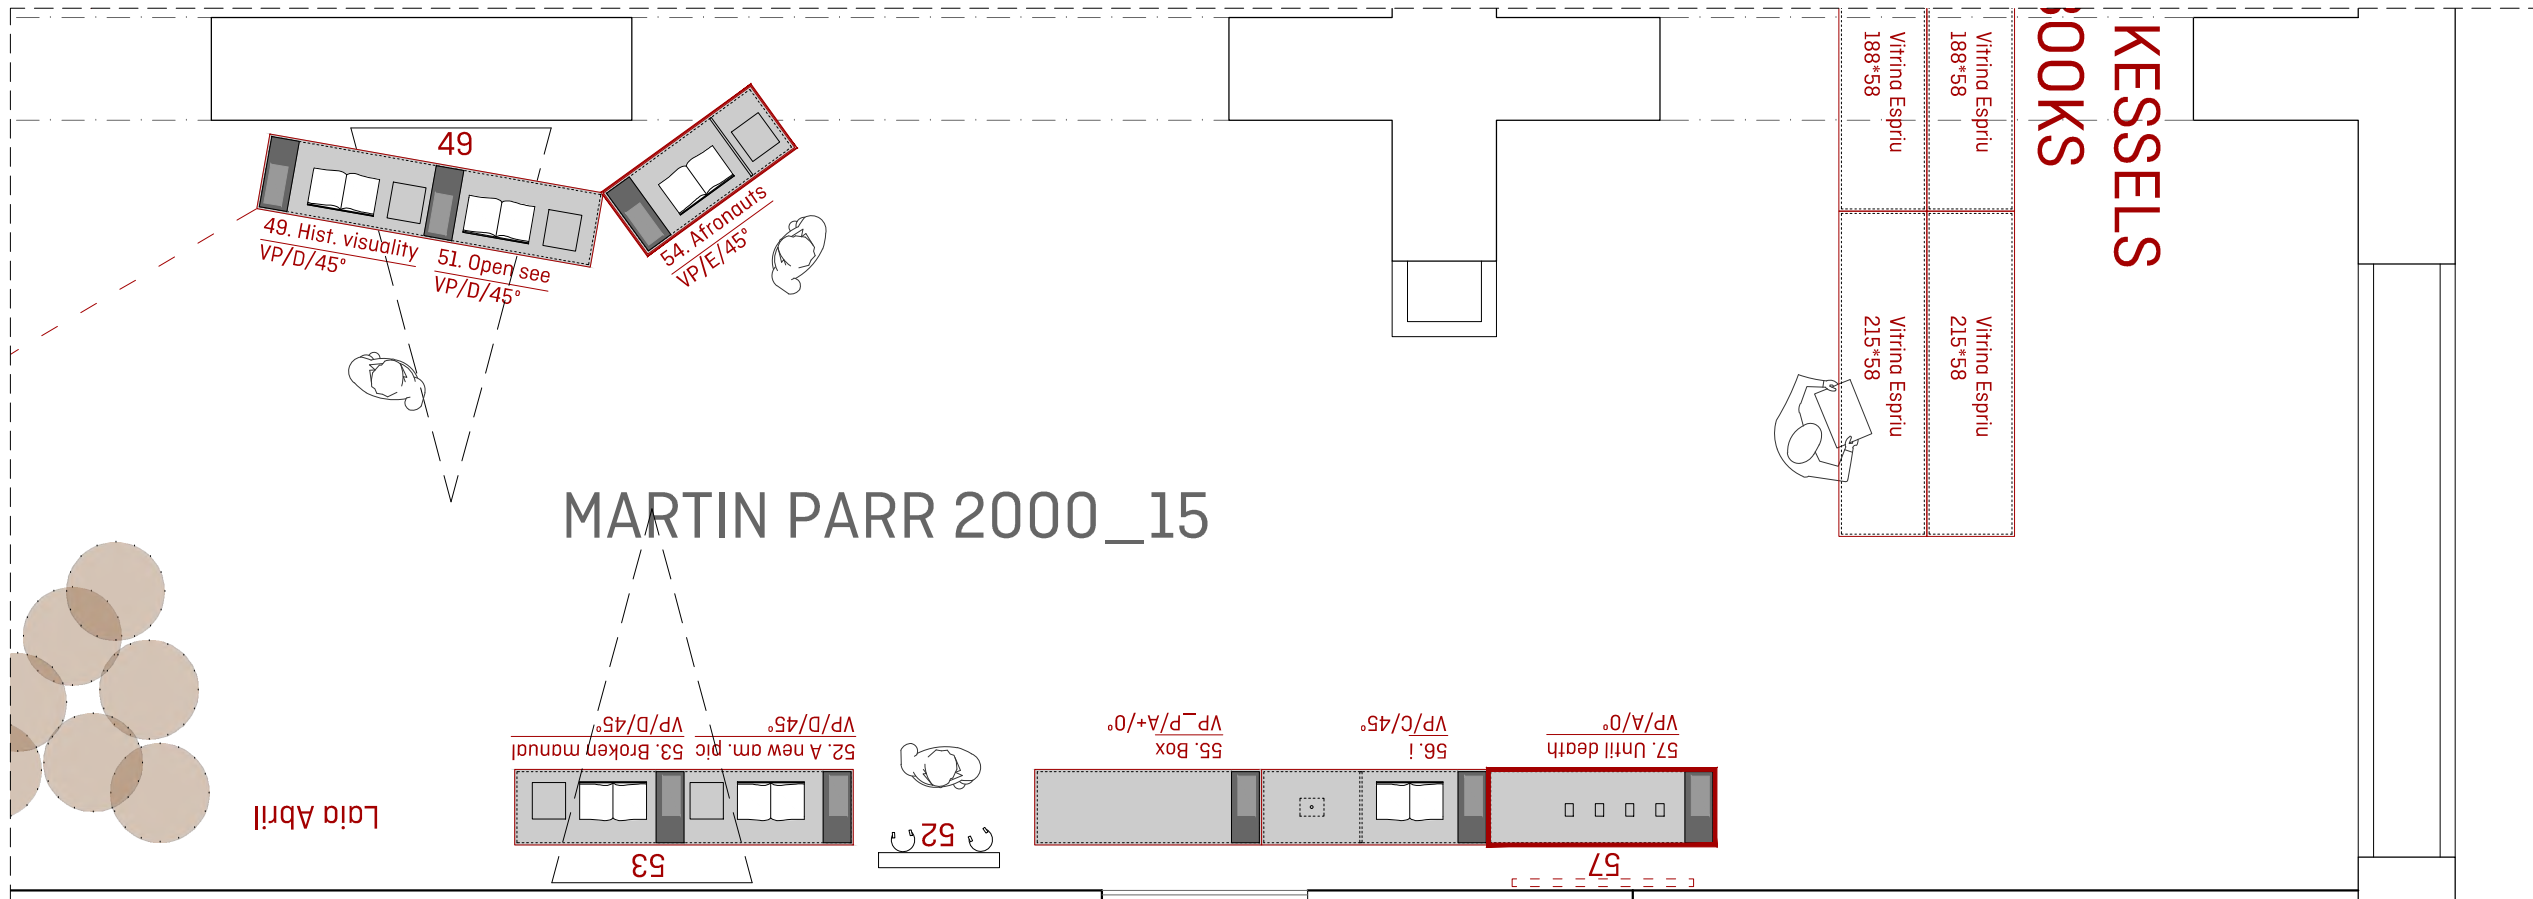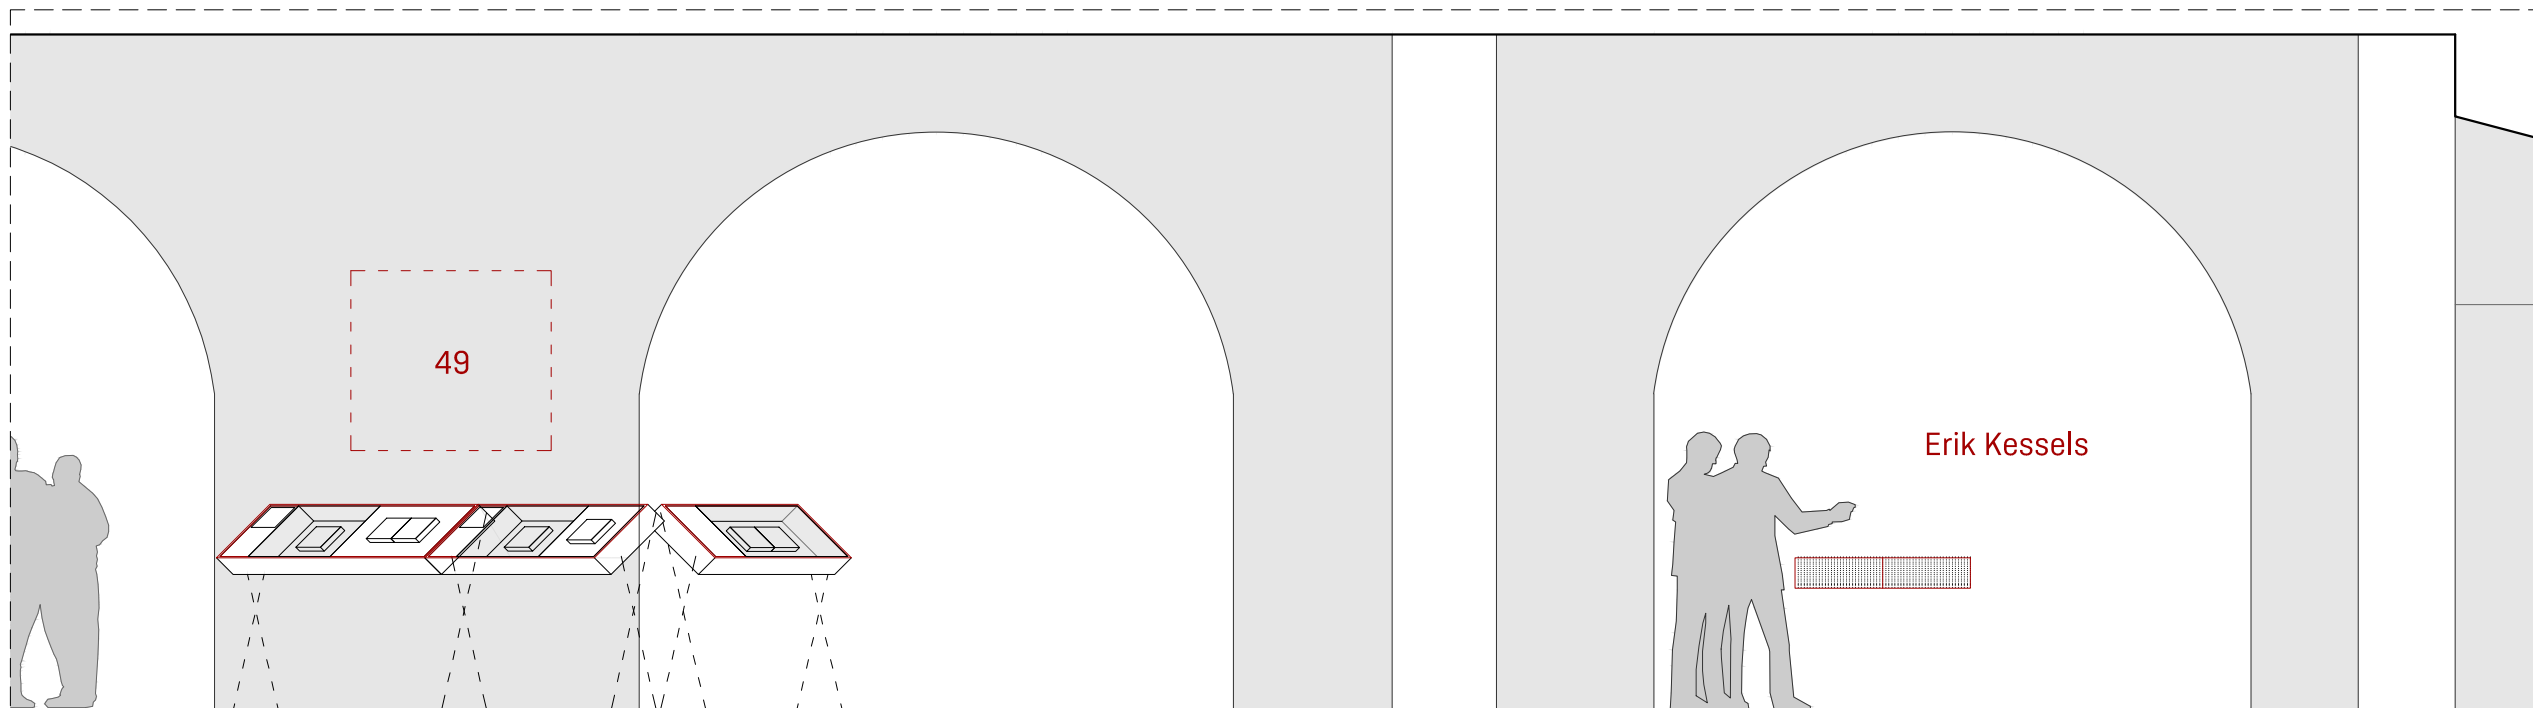


170  
READING THE PHOTOBOOK

**CCCB** Centre de Cultura Contemporània de Barcelona 

QUERALT SUAU STUDIO  
www.queraltsuau.com


PLÀNOL \_ Planta-desplegat  
ESCALA \_ 1:50  
FULL \_ A3 (420X297mm)  
NOM ARXIU \_ 170\_plantas\_cccb  
DATA \_ 2016-09-15

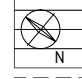 N. PLÀNOL  
2.2.13

ERIK KESSELS

ERIK KESSELS

ERIK KESSELS

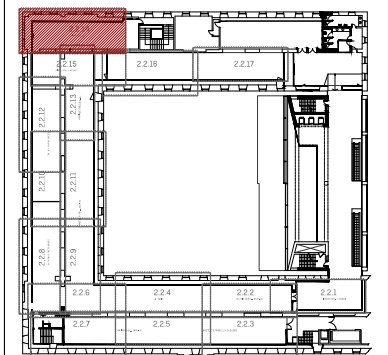

170


READING THE PHOTOBOOK

**CCCB** Centre de Cultura Contemporània de Barcelona


FUNDACIÓ FORTA COLECTANIA

QUERALT SUAU STUDIO  
www.queraltsuau.com

PLÀNOL	Planta-desplegat
ESCALA	1:50
FULL	A3 (420x297mm)
NOM ARXIU	170_plantas_cccb
DATA	2016-09-15


	N. PLÀNOL
N	2.2.14

# ERIK KESSELS BOOKS


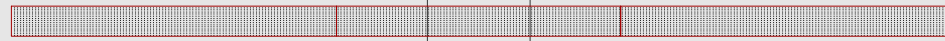


Vitrina Espriu

# ERIK KESSELS BOOKS

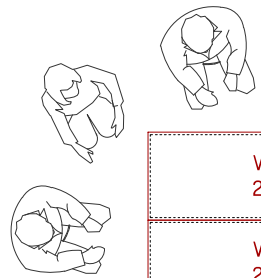


Vitrina Espriu 215*58	Vitrina Espriu 188*58	Vitrina Espriu 215*58
Vitrina Espriu 215*58	Vitrina Espriu 188*58	Vitrina Espriu 215*58

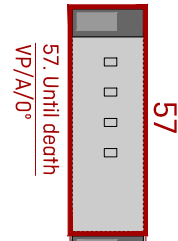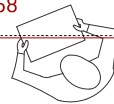

57

Vitrina Espriu

# ERIK KESSELS BOOKS

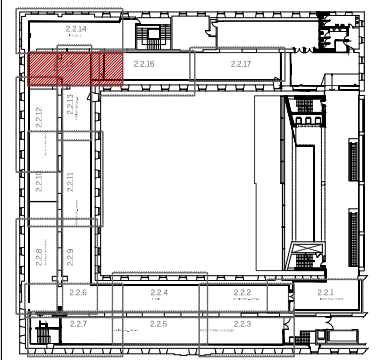


170  
READING THE PHOTOBOOK

**CCCB** Centre de Cultura Contemporània de Barcelona 



QUERALT SUAU STUDIO  
www.queralt-suau.com

PLÀNOL Planta-desplegat  
ESCALA 1:50  
FULL A3 (420X297mm)  
NOM ARXIU 170\_plantas\_cccb  
DATA 2016-09-15

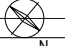 N. PLÀNOL  
2.2.15



# ESPAI BETA

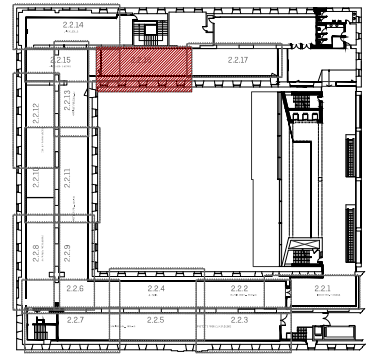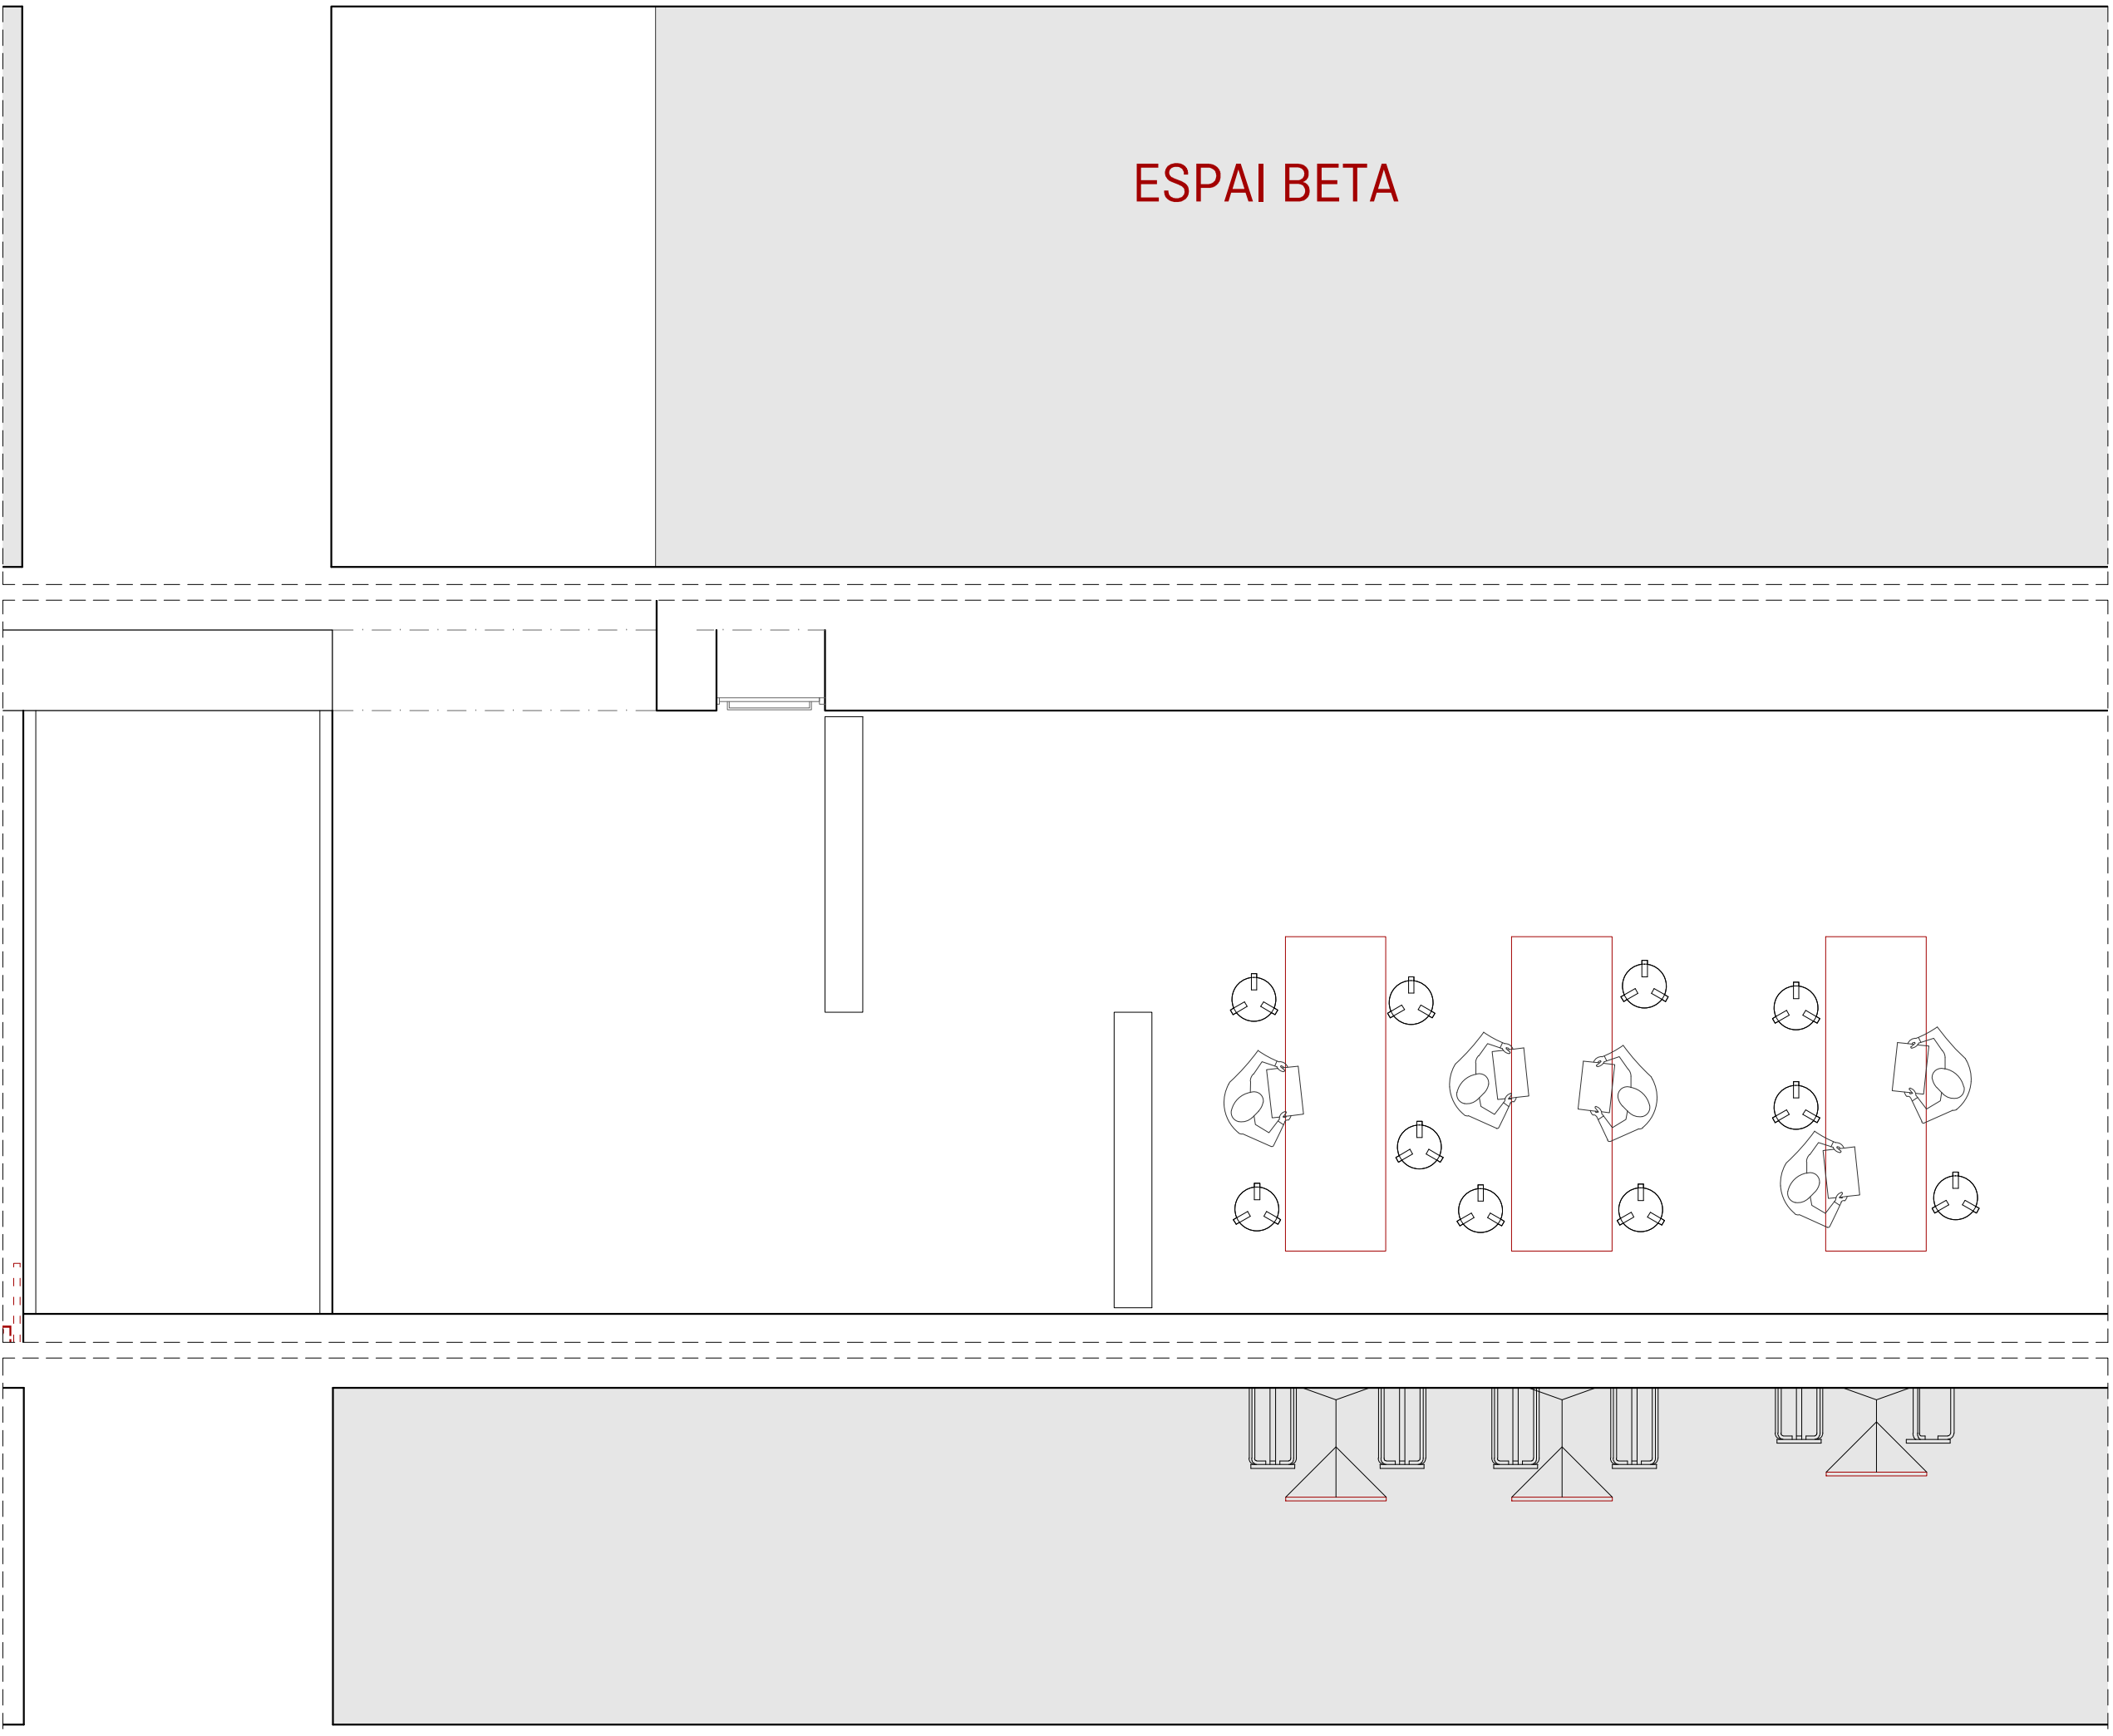




170  
READING THE PHOTOBOOK

**CCCB** Centre de Cultura Contemporània de Barcelona 

QUERALT SUAU STUDIO  
www.queraltsuau.com

PLÀNOL	Planta-desplegat
ESCALA	1:50
FULL	A3 (420X297mm)
NOM ARXIU	170_plantas_cccb
DATA	2016-11-08

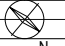 N. PLÀNOL  
2.2.16

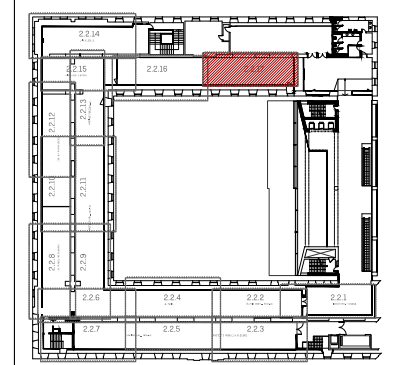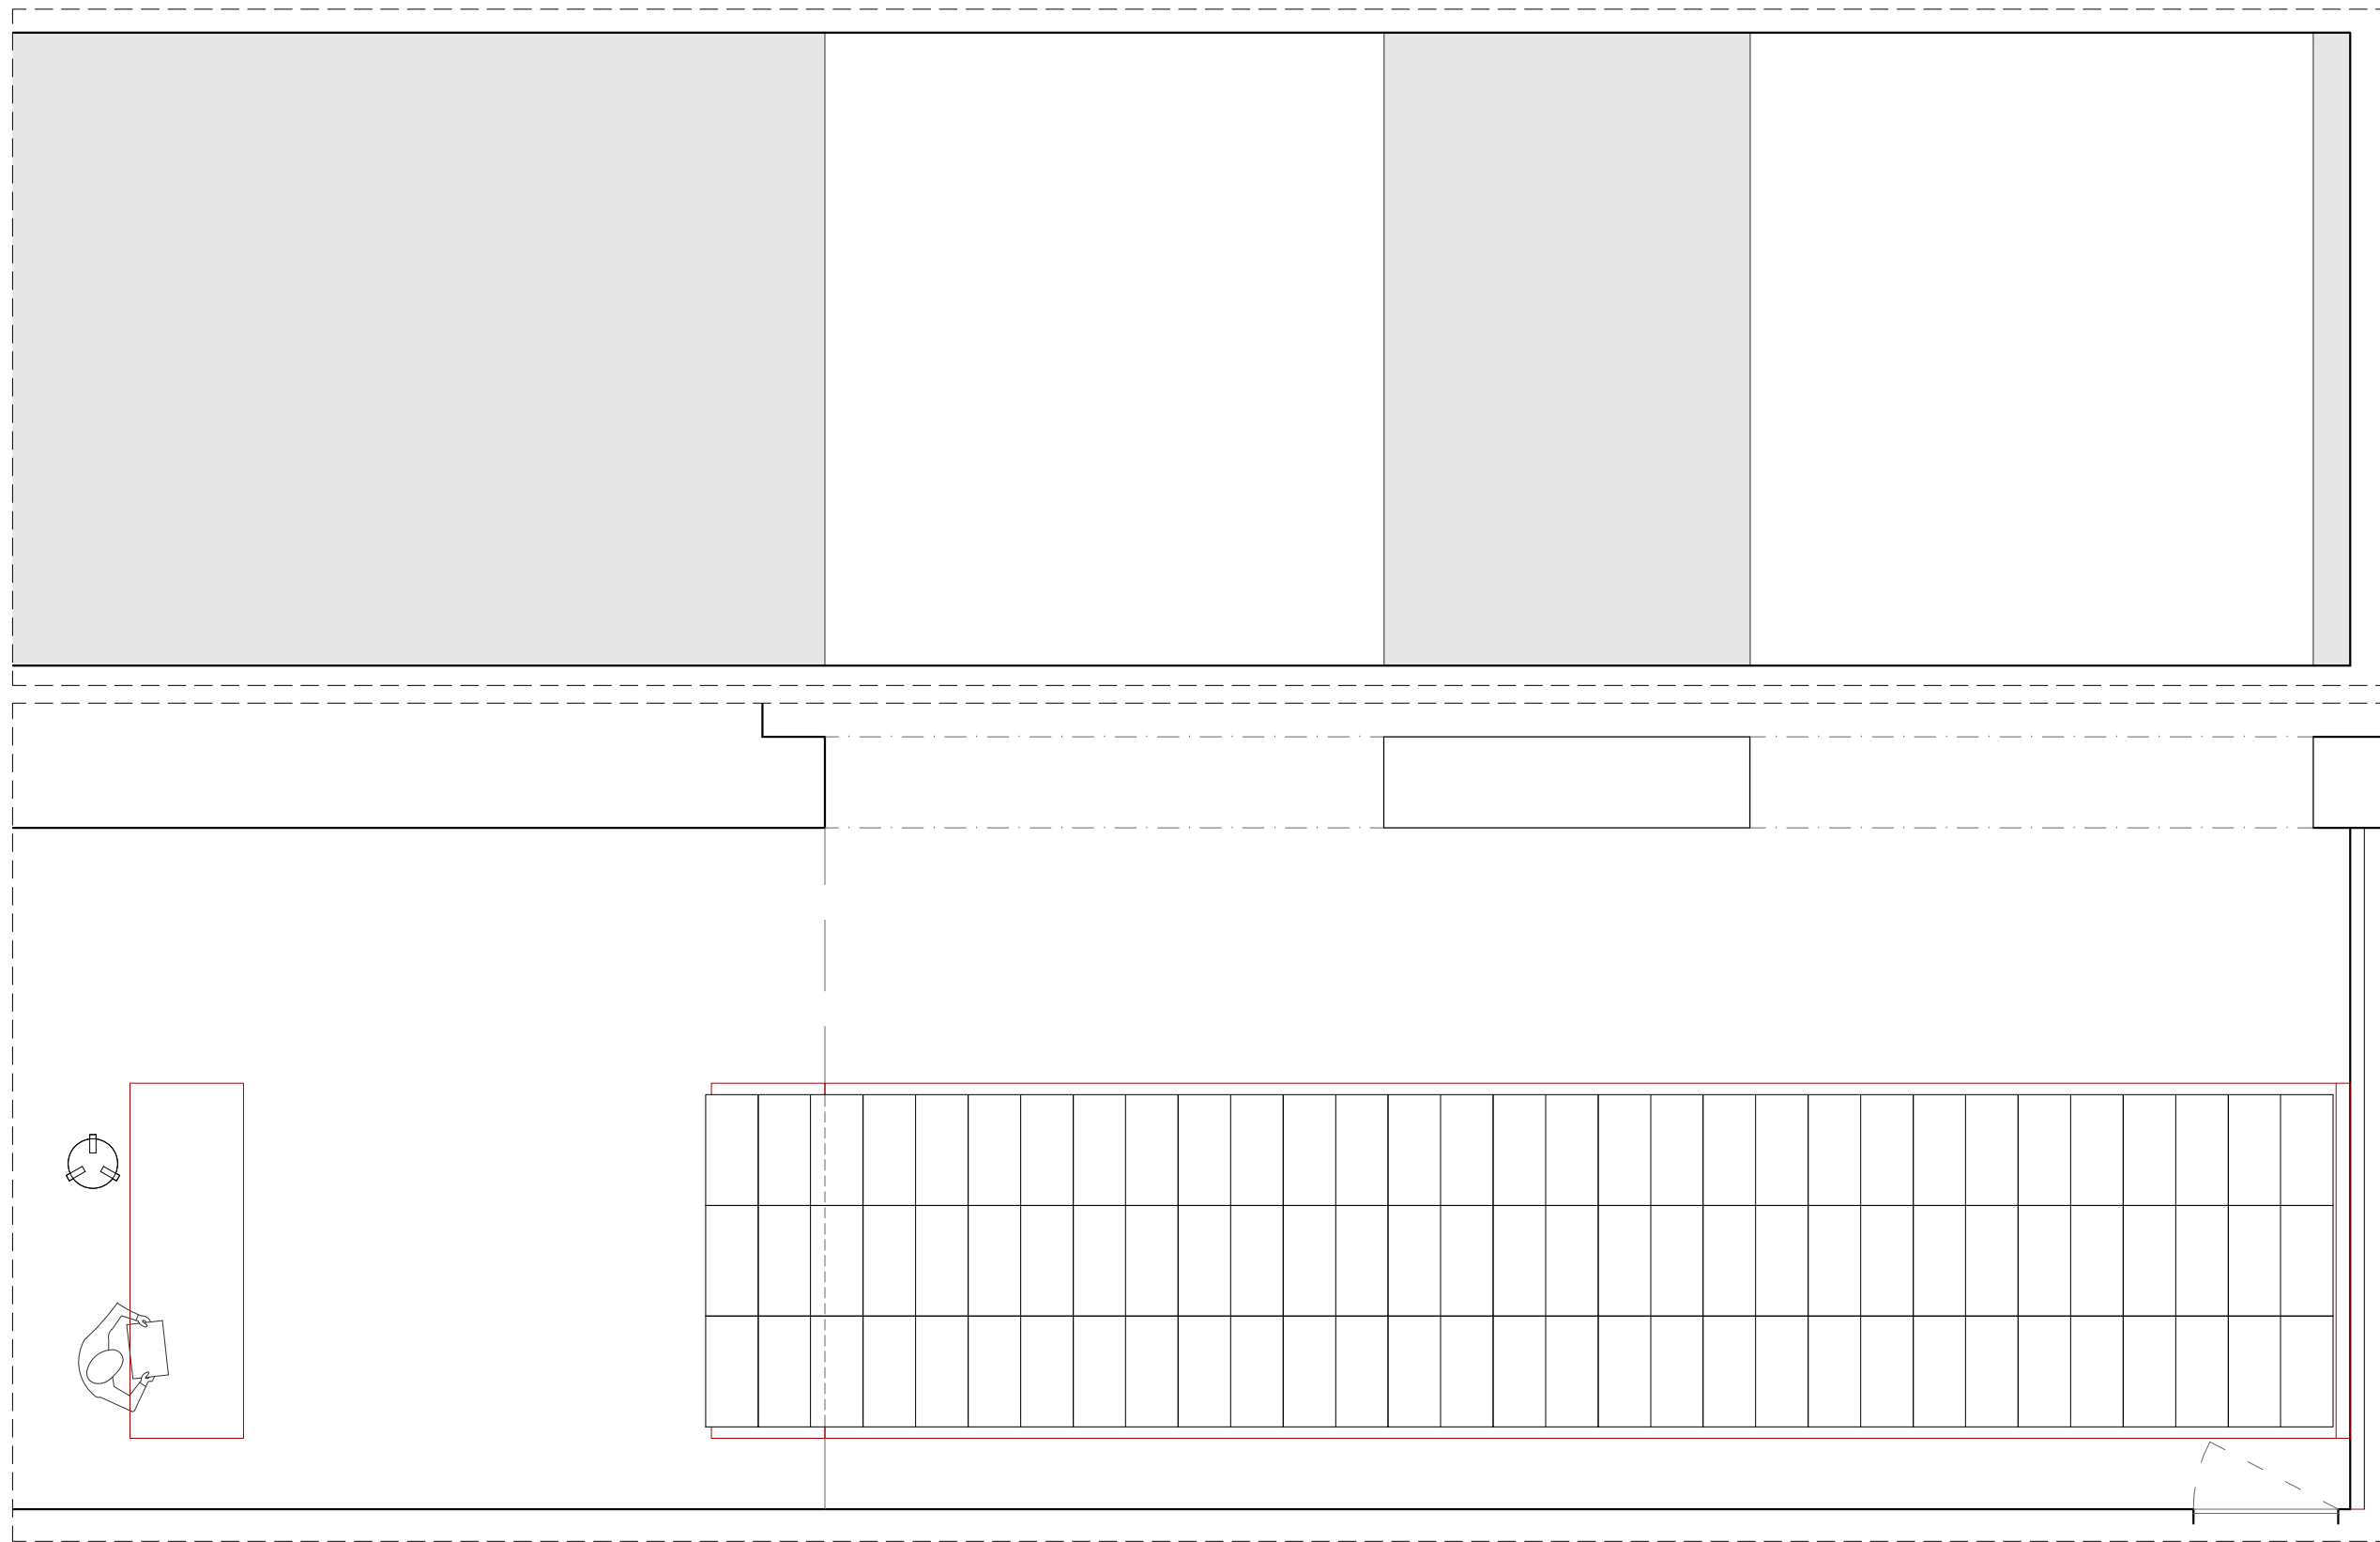



170  
READING THE PHOTOBOOK

**CCCB** Centre de Cultura Contemporània de Barcelona 

QUERALT SUAU STUDIO  
www.queraltsuau.com

PLÀNOL	Planta-desplegat
ESCALA	1:50
FULL	A3 (420X297mm)
NOM ARXIU	170_plantas_cccb
DATA	2016-09-15

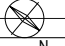	N. PLÀNOL
N	2.2.17

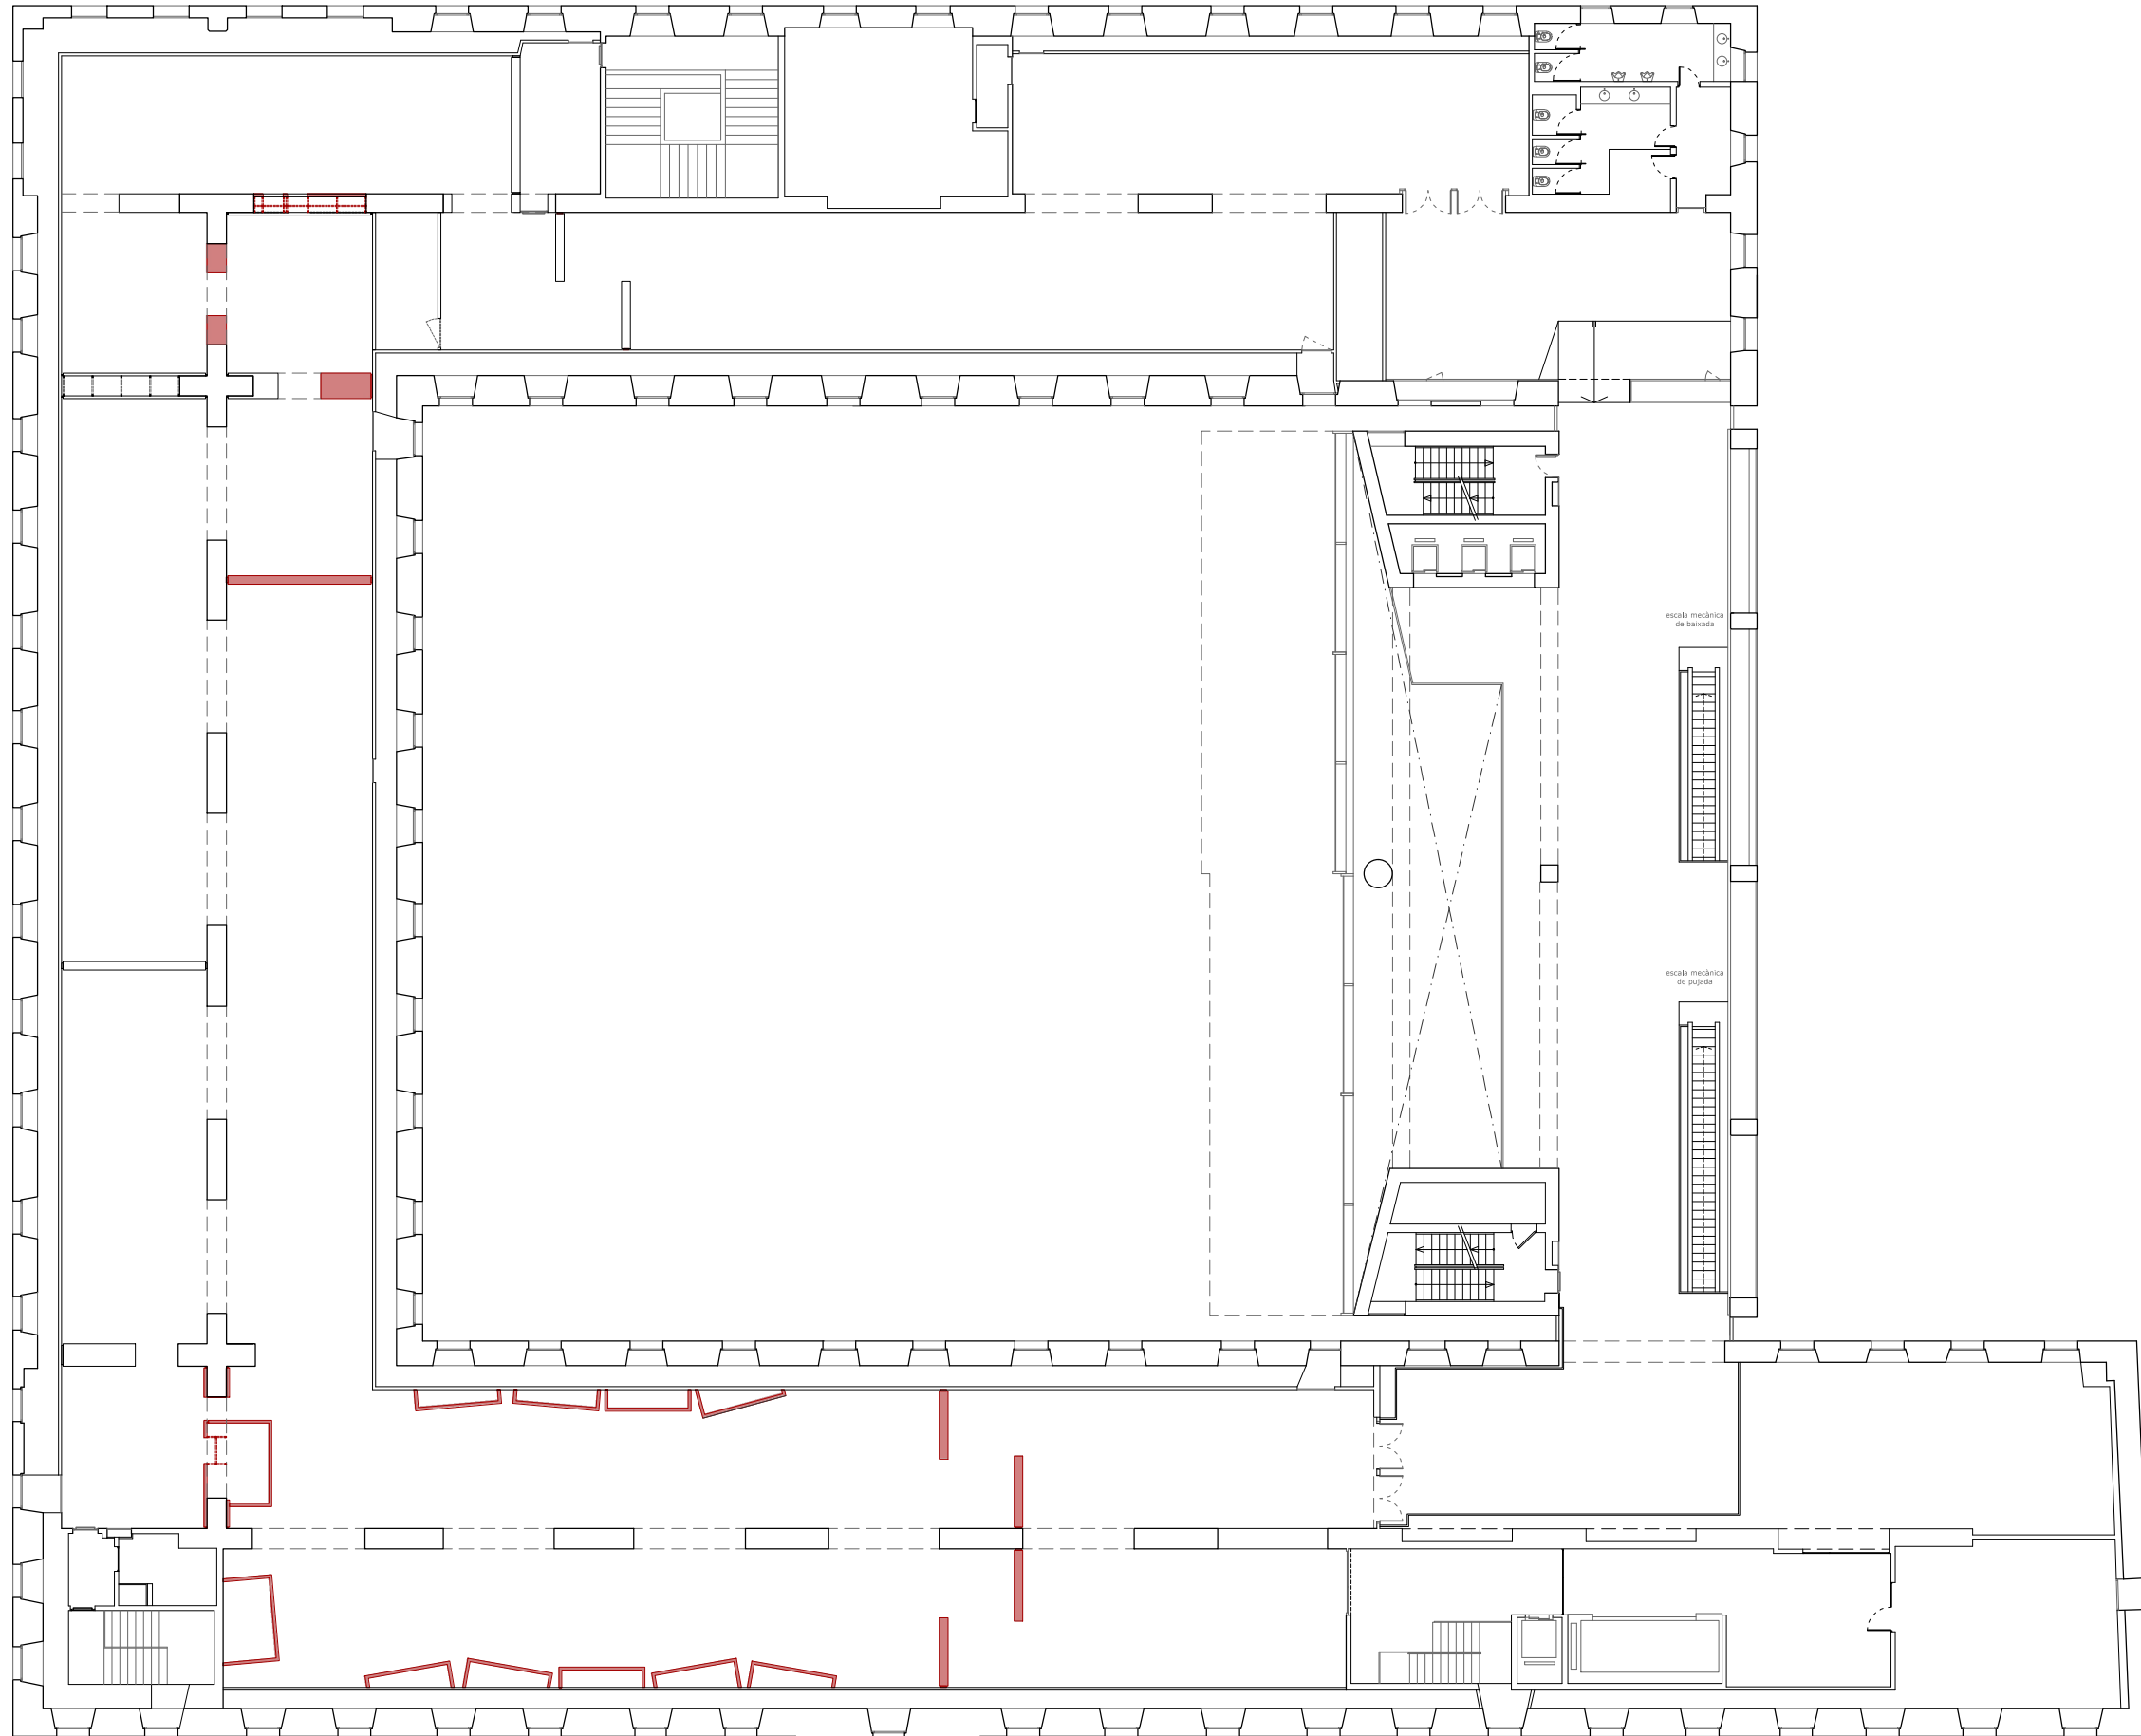


— ENDERROCS

170  
READING THE PHOTOBOOK


**CCCB** Centre de Cultura Contemporània de Barcelona 

QUERALT SUAU STUDIO  
www.queraltsuau.com


PLÀNOL	Enderrocs
ESCALA	1:250
FULL	A3 (420X297mm)
NOM ARXIU	170_plantas_cccb
DATA	2016-09-15

 N. PLÀNOL  
4.1



**S150 A (DOBLE LLIBRE TANCAT): 8 unitats**  
(de les quals una és especial [A+] per al llibre BOX)

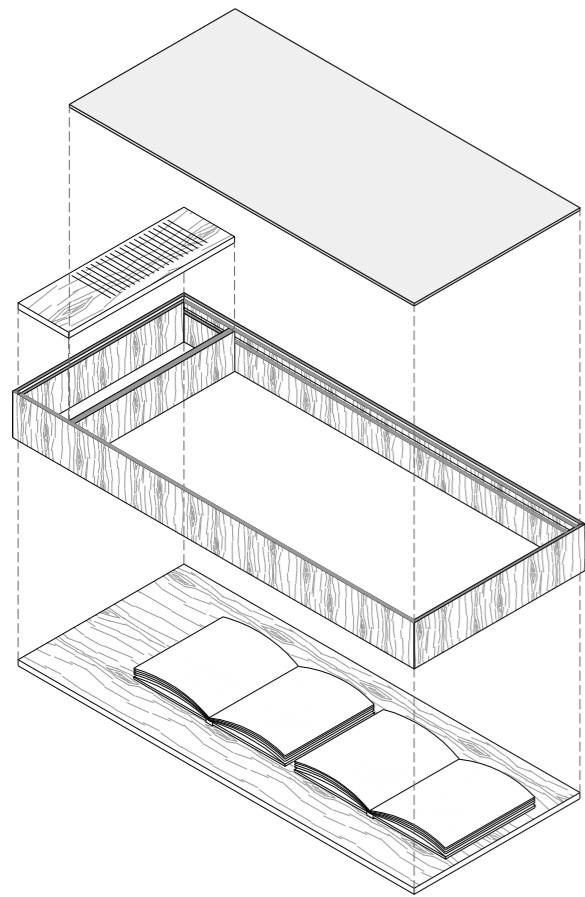


**S150 B (LLIBRE TANCAT + LLIBRE CONSULTA/LENOVOS): 9 unitats**

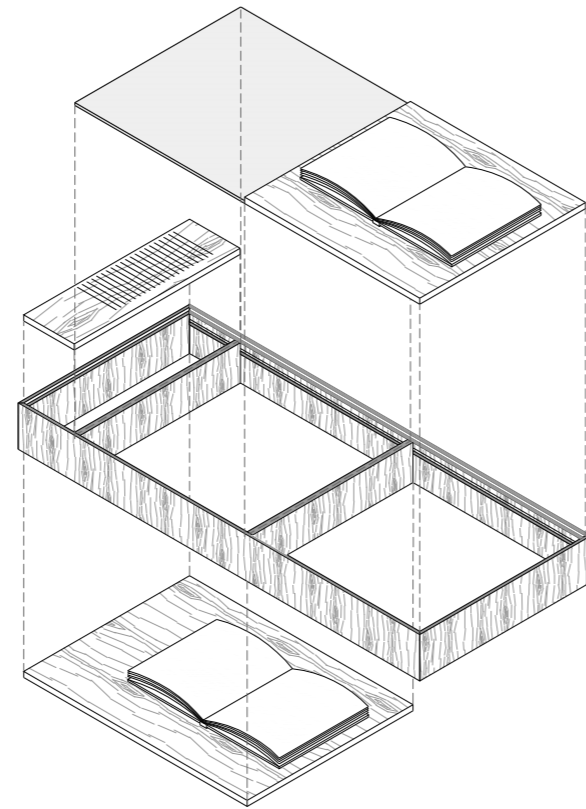


**S150 C (LLIBRE TANCAT + RETROPROJECCIÓ/PLASMA): 7 unitats**

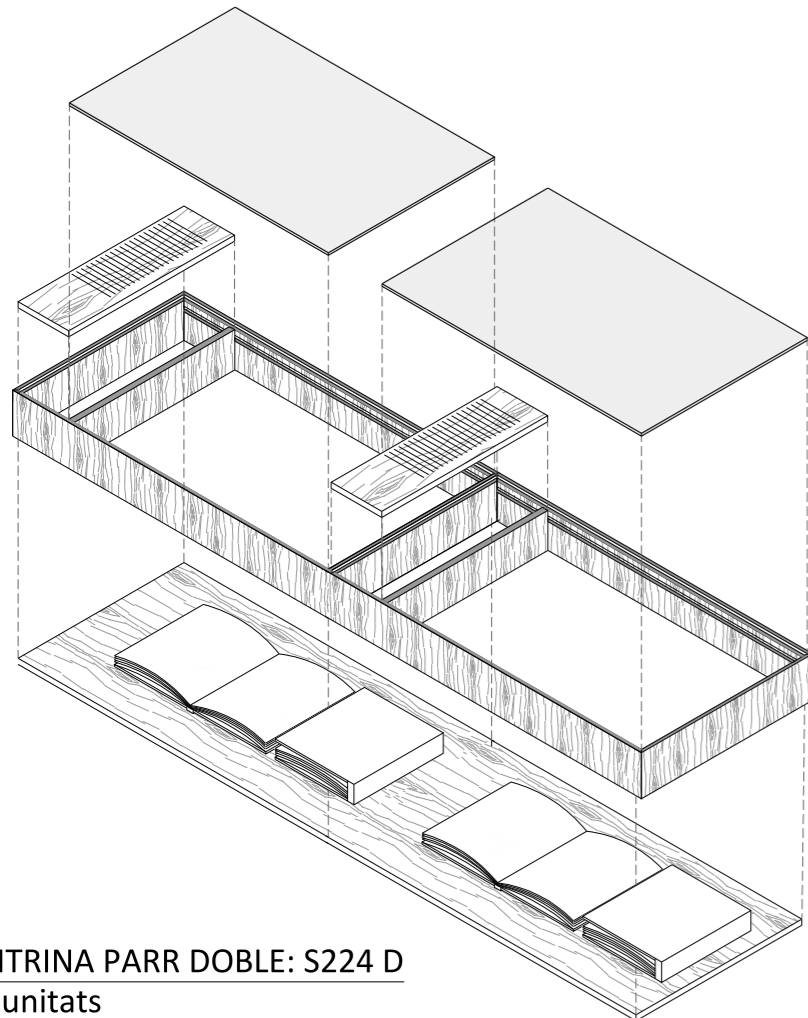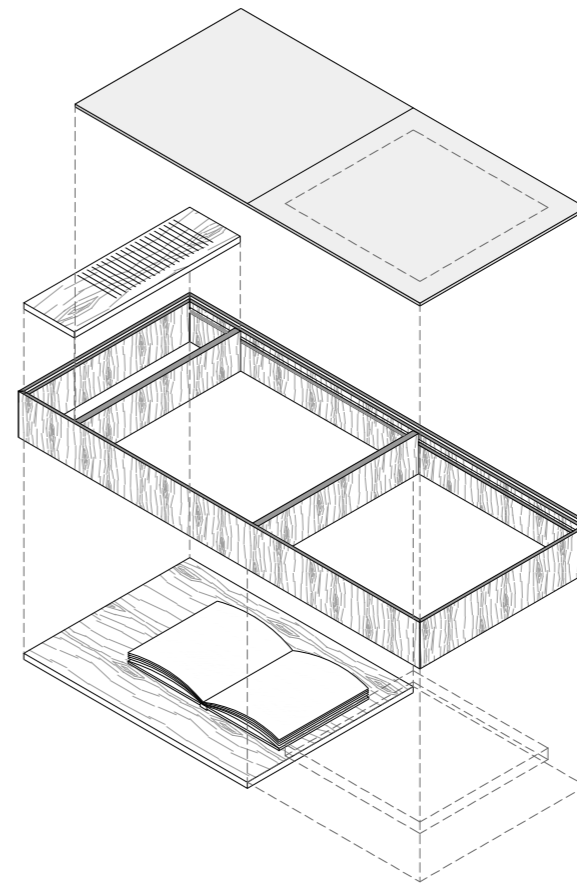

**VITRINA PARR DOBLE: S224 D**  
8 unitats

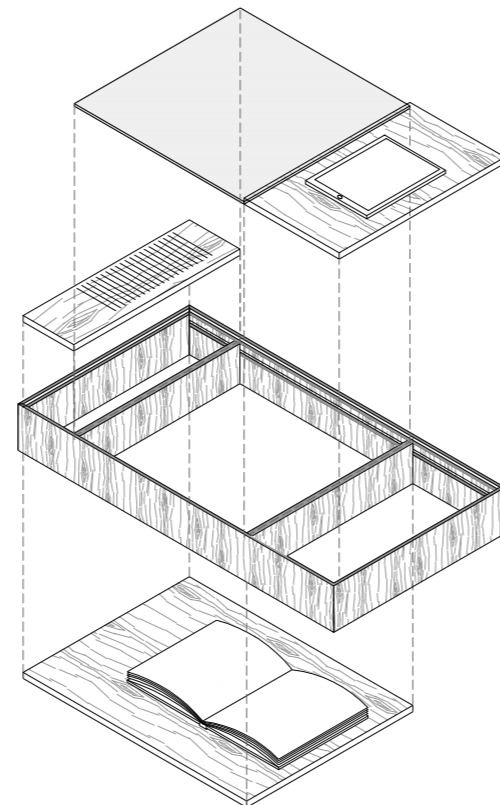

**VITRINA PARR TAULETA/iPAD: S120 E**  
7 unitats: 7 CCCB

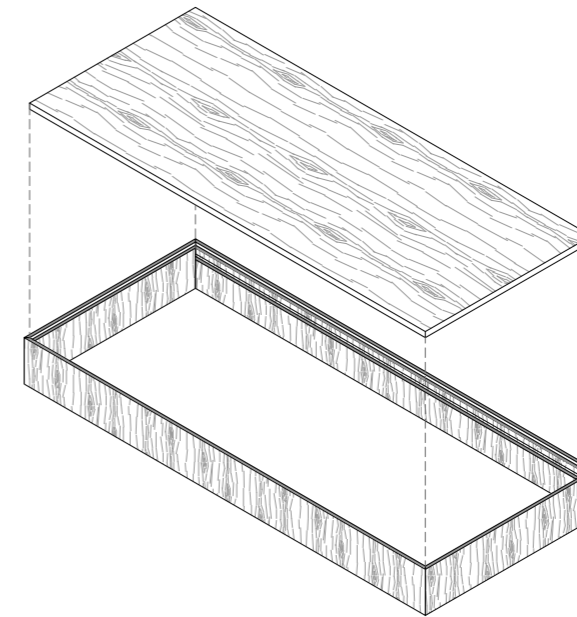


**S150 X (MARC + TAULELL): 2 unitats**



170  
READING THE PHOTOBOOK

**CCCB** Centre de Cultura Contemporània de Barcelona 

QUERALT SUAU STUDIO  
www.queraltсуаu.com

PLÀNOL Vitrines.PARR catàleg  
ESCALA\_ A3  
FULL\_ A3  
NOM ARXIU\_ detalls vitrines parr\_01  
DATA\_ 2016-09-15

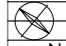 N. PLÀNOL 5.0  
N

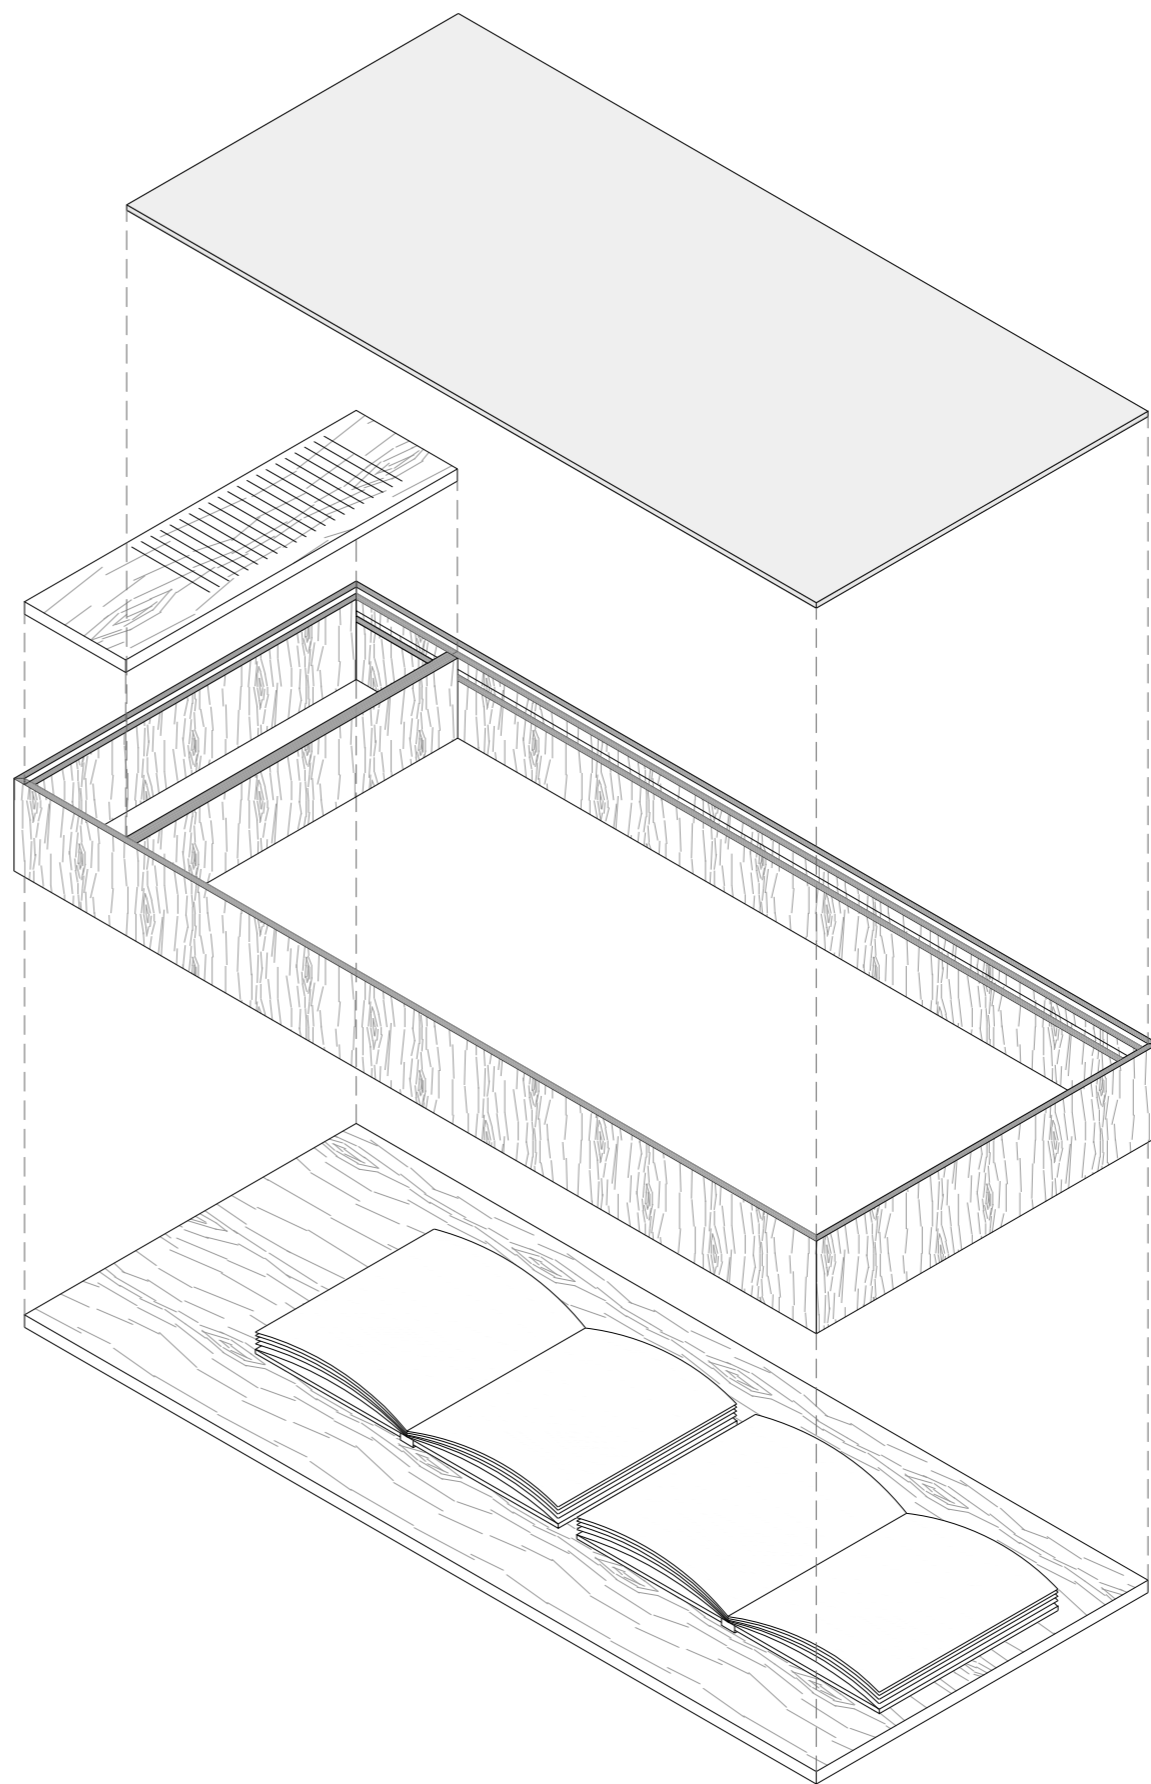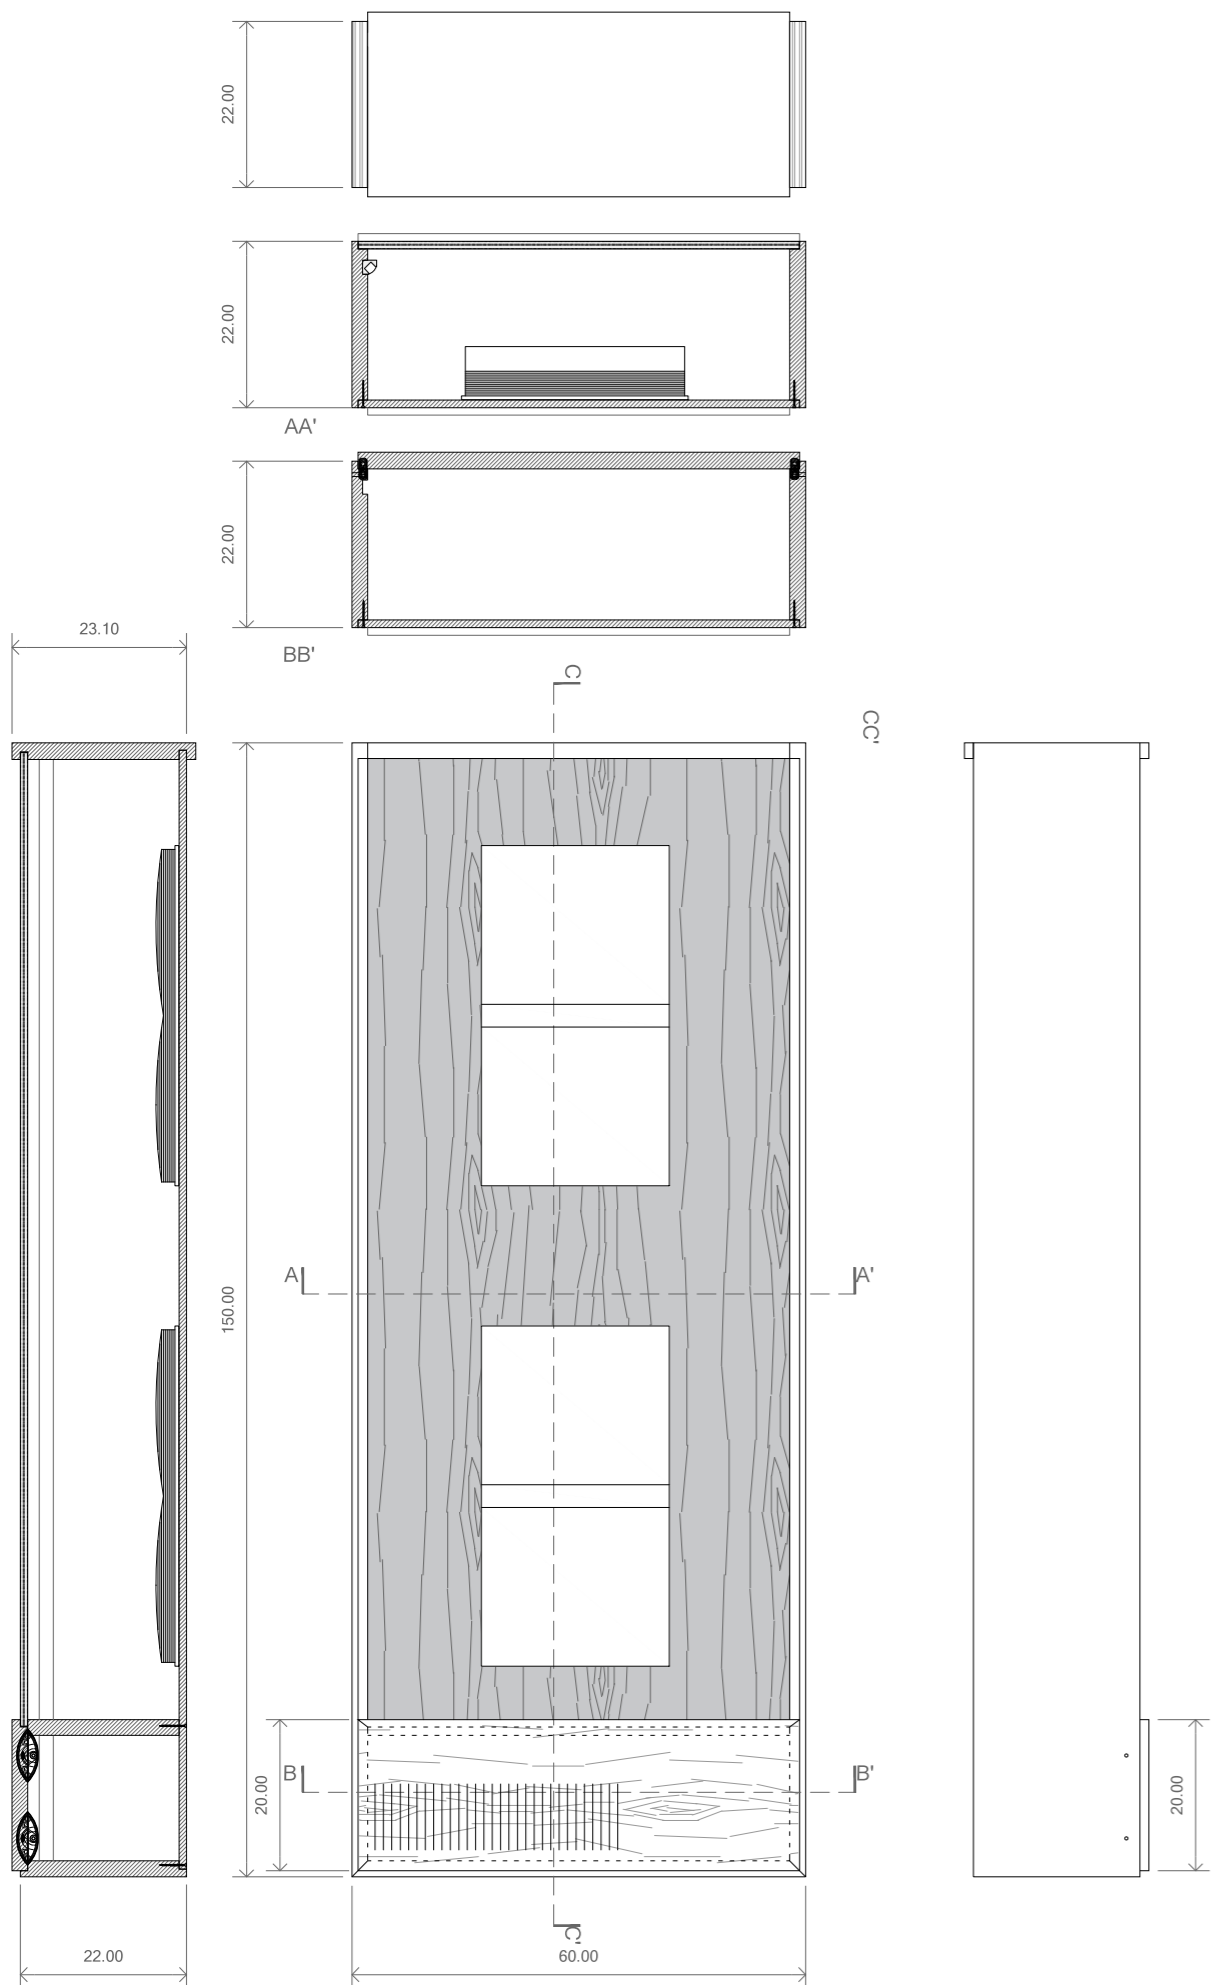

#### Vitrina Parr Simple 150

- **Amidaments**
    - Marc: 150 x 60 x 20-22.4 cm de contraxapat laminat de bedoll B/BB WISA de 21 mm.
    - Tapa cartela: 58.4 x 20 cm de contraxapat laminat de bedoll B/BB WISA de 21 mm.
    - Travesser: 56 x 18 cm de contraxapat laminat de bedoll B/BB WISA de 21 mm.
    - Canal per LED en la part llarga de la vitrina. (Solament un canal).
  - **Acabats**
    - Acabats de la fusta en vernís incolor mate a l'aigua.
- (Marc i cartela constants a tots els dissenys S150).

#### S150 Doble llibre tancat A

Vitrina bàsica, sense compartimentar, amb laminat de bedoll a la cara inferior i vidre a la cara superior.


- **Amidaments** (\* material a afegir al marc bàsic del sistema)
  - Fons: 148 x 58.4 cm de contraxapat laminat de bedoll B/BB WISA de 10 mm.
  - Tapa de vidre: 128.6 x 58.4 cm de vidre 3 + 3 mm.
- **Acabats**
  - Acabats de la fusta en vernís incolor mate a l'aigua.



170  
READING THE PHOTOBOOK

**CCCB** Centre de Cultura Contemporània de Barcelona 

QUERALT SUAU STUDIO  
www.queraltsuau.com

PLÀNOL	Vitrina S150.A
ESCALA	1:10
FULL	A3
NOM ARXIU	170_detalles_20161014
DATA	2016-10-18

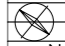 N. PLÀNOL  
5.1

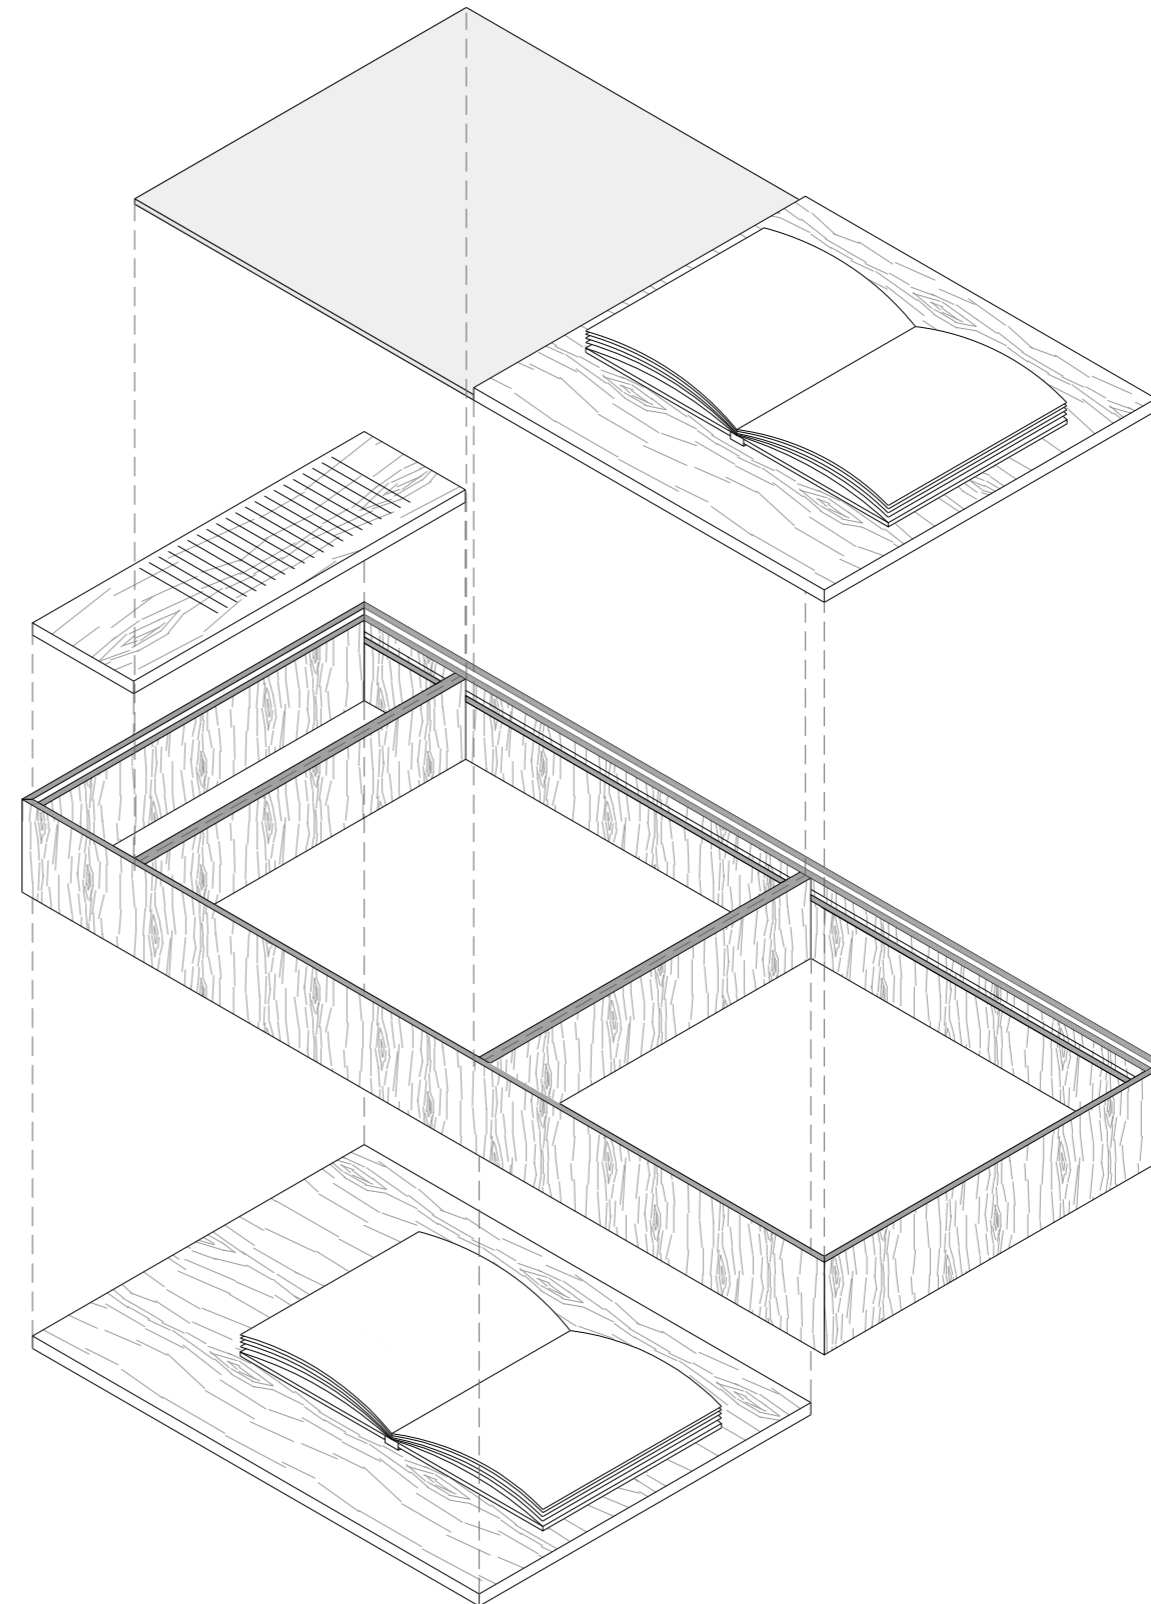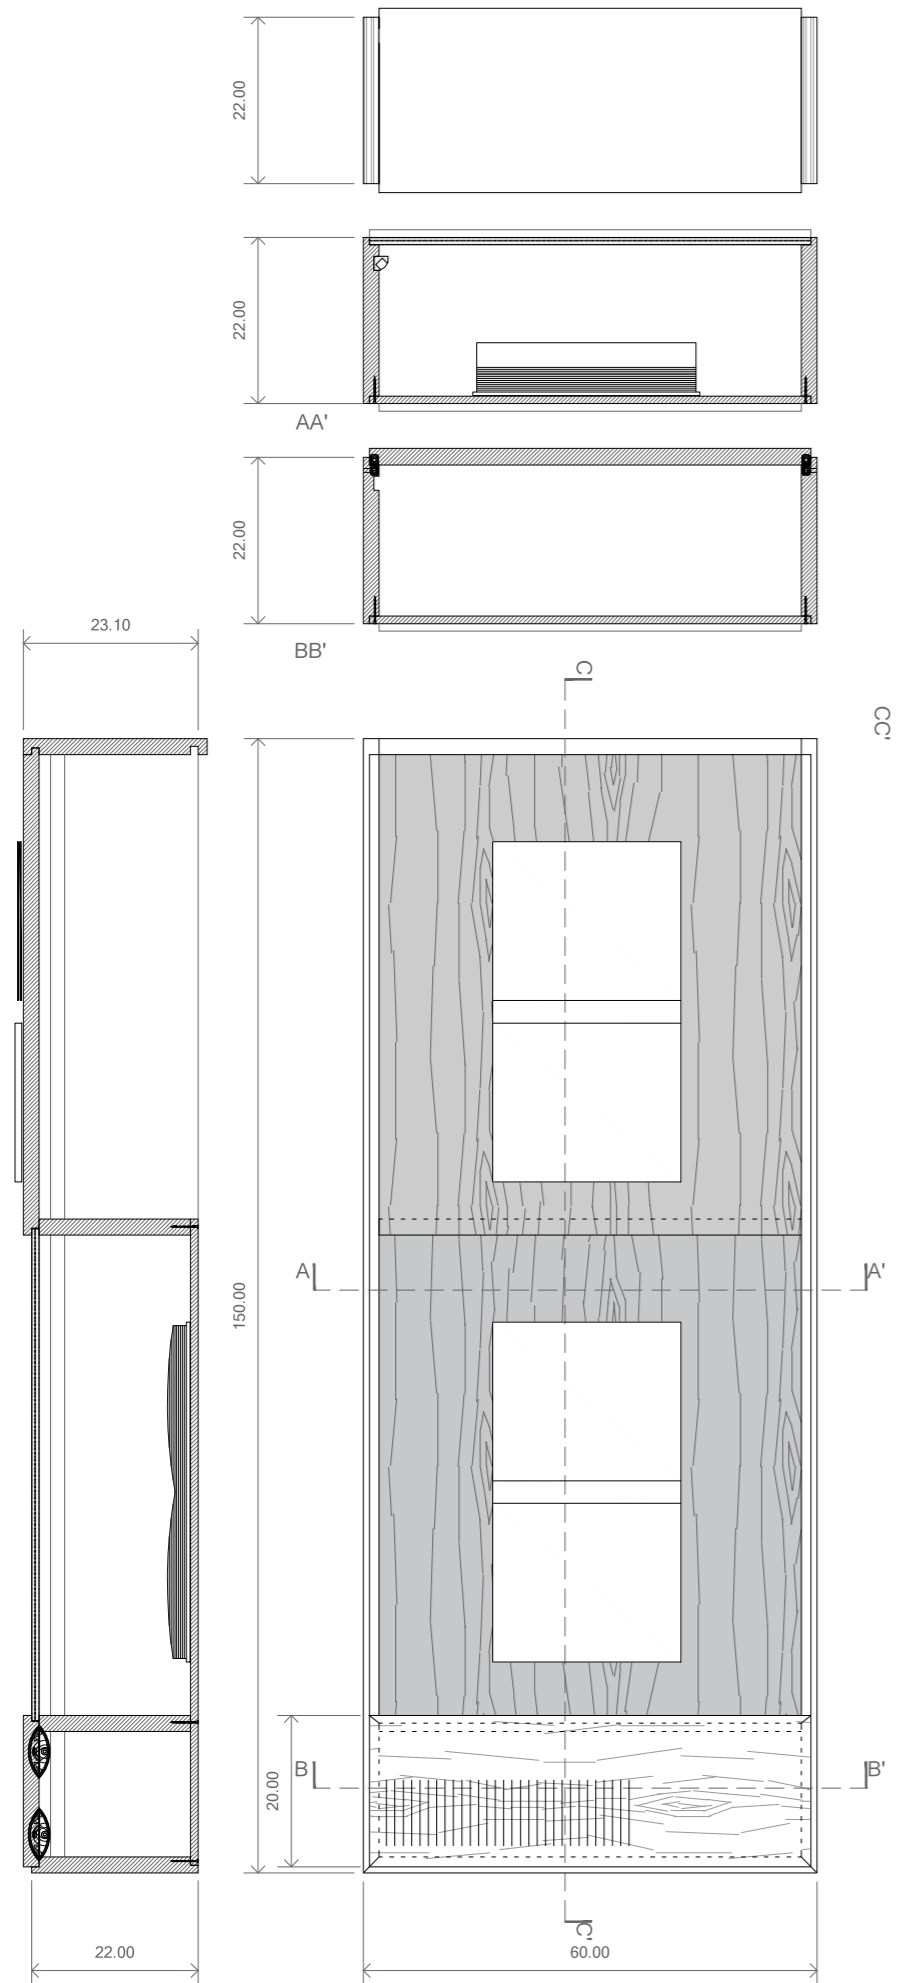

- Vitrina Parr Simple 150
- Amidaments
  - Marc: 150 x 60 x 20-22.4 cm de contraxapat laminat de bedoll B/BB WISA de 21 mm.
  - Tapa cartela: 58.4 x 20 cm de contraxapat laminat de bedoll B/BB WISA de 21 mm.
  - Travesser: 56 x 18 cm de contraxapat laminat de bedoll B/BB WISA de 21 mm.
  - Canal per LED en la part llarga de la vitrina. (Solament un canal).
- Acabats
  - Acabats de la fusta en vernís incolor mate a l'aigua. (Marc i cartela constants a tots els dissenys S150).

**S150 Llibre tancat + llibre de consulta B**  
 Vitrina compartimentada, amb laminat de bedoll a la cara inferior i vidre a la cara superior només a la meitat on es col·loca el llibre. L'altra meitat serà per a un llibre de consulta, sense fons i sense vidre, només amb fusta de bedoll a la cara superior.

- Amidaments (\* material a afegir al marc bàsic del sistema)
  - Fons: 85.5 x 58.4 cm de contraxapat laminat de bedoll de 10 mm B/BB WISA.
  - Tapa de vidre: 64.5 x 58.4 cm de vidre 3 + 3 mm.
  - Suport llibres: 64.5 x 58.4 cm de contraxapat laminat de bedoll B/BB WISA de 21 mm.
  - Travesser: 56 x 18 cm de contraxapat laminat de bedoll B/BB WISA de 21 mm.
- Acabats
  - Acabats de la fusta en vernís incolor mate a l'aigua.



170  
 READING THE PHOTOBOOK



QUERALT SUAU STUDIO  
 www.queraltsuau.com

PLÀNOL	Vitrina S150 B
ESCALA	1:10
FULL	A3
NOM ARXIU	detalls vitrines parr_01
DATA	2016-09-15

N. PLÀNOL	5.2
N	

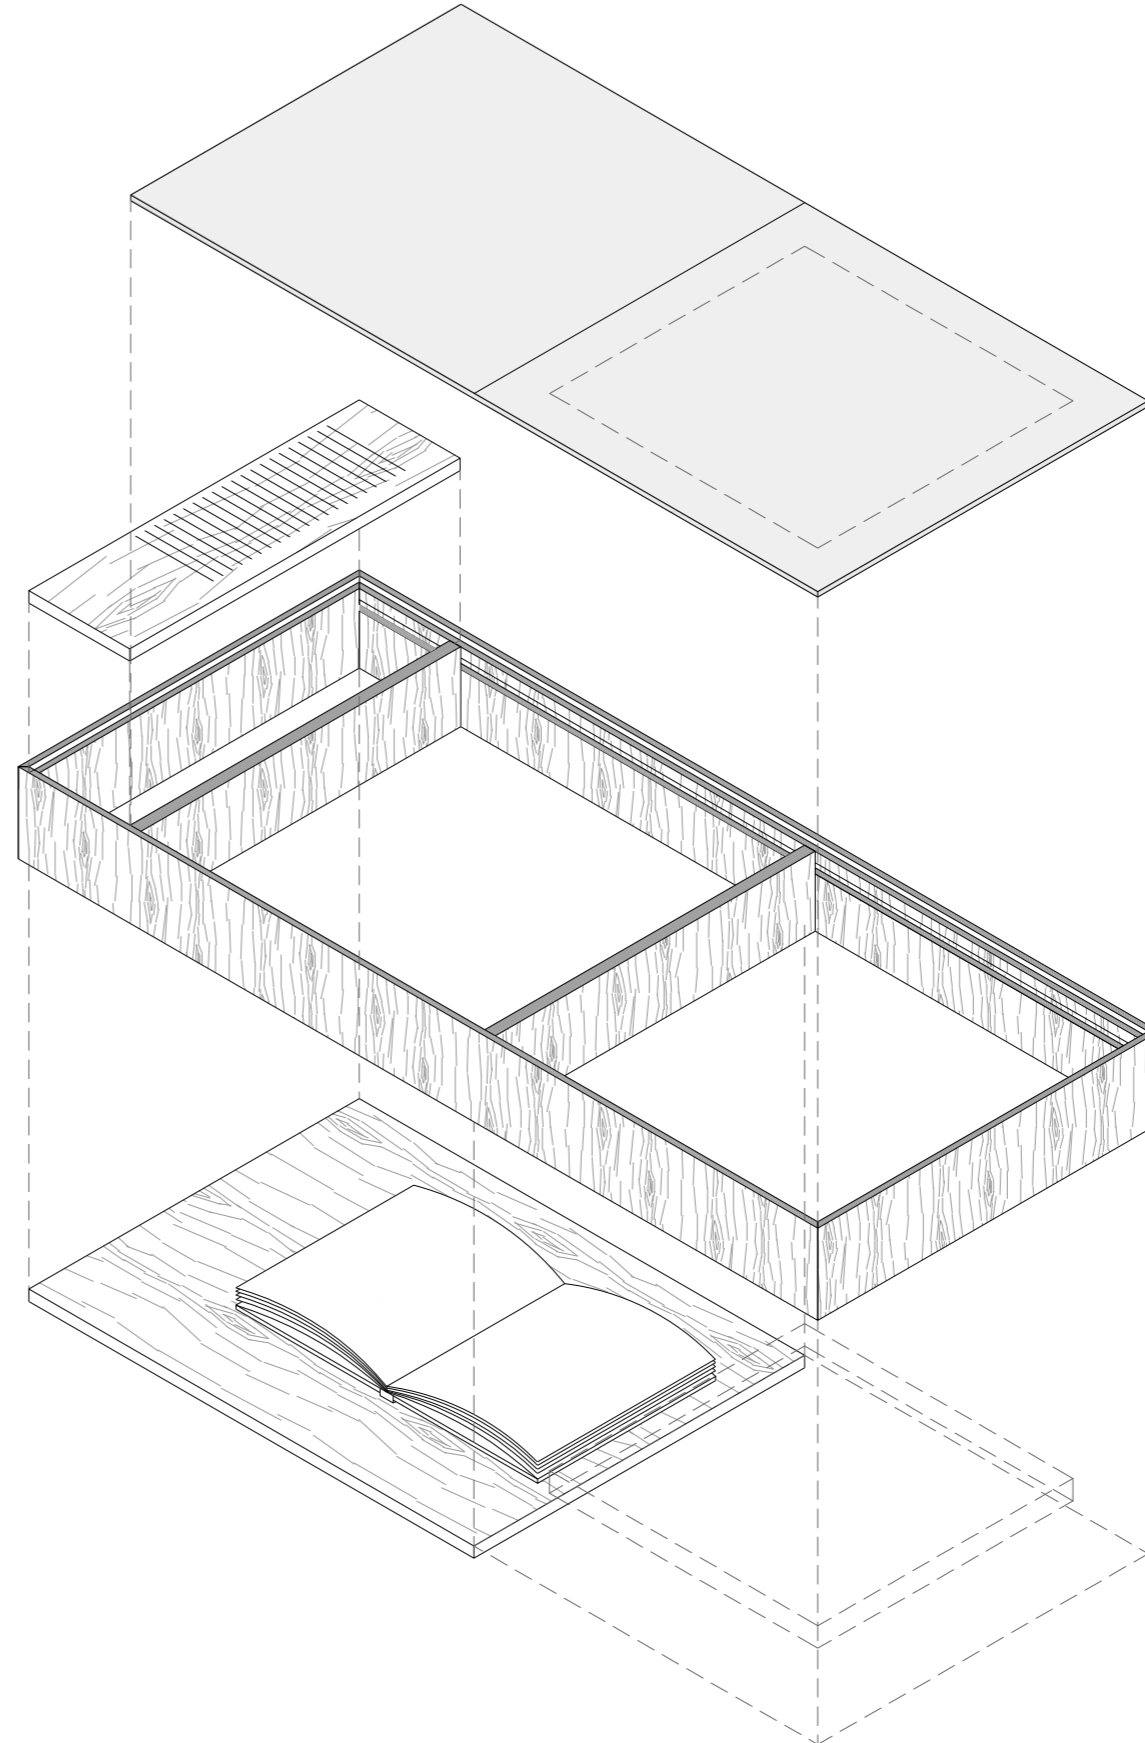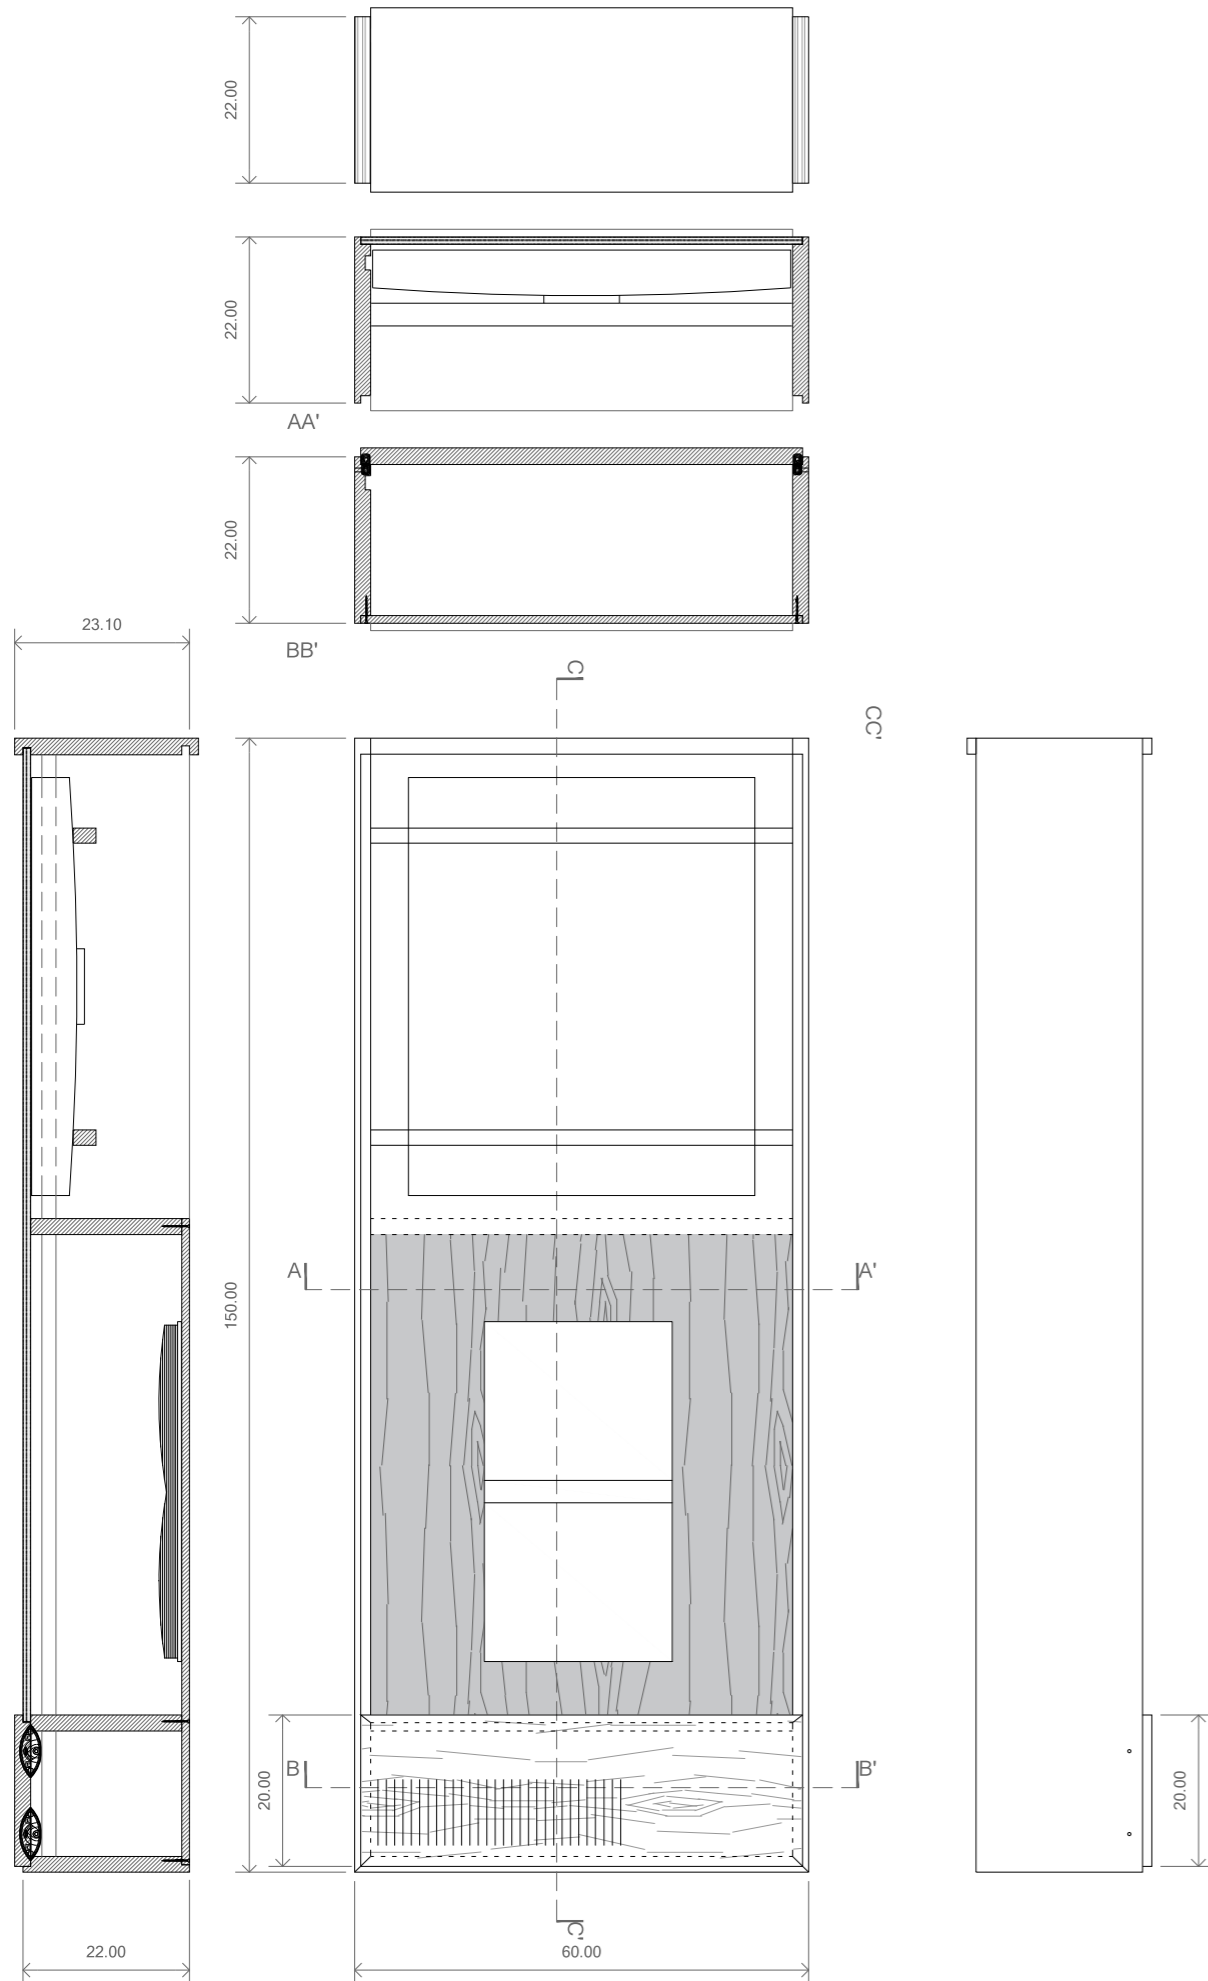

**Vitrina Parr Simple 150**

- **Amidaments**
  - Marc: 150 x 60 x 20-22.4 cm de contraxapat laminat de bedoll B/BB WISA de 21 mm.
  - Tapa cartela: 58.4 x 20 cm de contraxapat laminat de bedoll B/BB WISA de 21 mm.
  - Travesser: 56 x 18 cm de contraxapat laminat de bedoll B/BB WISA de 21 mm.
  - Canal per LED en la part llarga de la vitrina. (Solament un canal).
- **Acabats**
  - Acabats de la fusta en vernís incolor mate a l'aigua. (Marc i cartela constants a tots els dissenys S150).

**S150 Llibre + retroprojecció/plasma C**


- Vitrina compartimentada, amb laminat de bedoll a la cara inferior i vidre a la cara superior. En una meitat es col·loca el llibre i l'altra meitat serà per a una pantalla de plasma, amb fons perforat per ventilar a la cara inferior i vidre amb marc fosc de vinil enganxat a la cara superior.
- **Amidaments** (\* material a afegir al marc bàsic del sistema)
    - Fons: 148 x 58.4 cm de contraxapat laminat de bedoll B/BB WISA de 10 mm (amb la meitat dreta perforada).
    - Tapa de vidre: 128.6 x 58.4 cm de vidre 3 + 3 mm.
    - Travesser: 56 x 18 cm de contraxapat laminat de bedoll B/BB WISA de 21 mm.
    - Suport metàl·lic a l'interior de la part dreta per a la pantalla.
  - **Acabats**
    - Acabats de la fusta en vernís incolor mate a l'aigua.
    - Vinil opac per crear un marc perimetral a la pantalla: 65 x 58.4 cm.



170  
READING THE PHOTOBOOK

**CCCB** Centre de Cultura Contemporània de Barcelona 

QUERALT SUAU STUDIO  
www.queraltsuau.com

PLÀNOL	Vitrina S150.C
ESCALA	1:10
FULL	A3
NOM ARXIU	detalls vitrines parr_01
DATA	2016-09-15

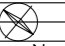 N. PLÀNOL  
5.3

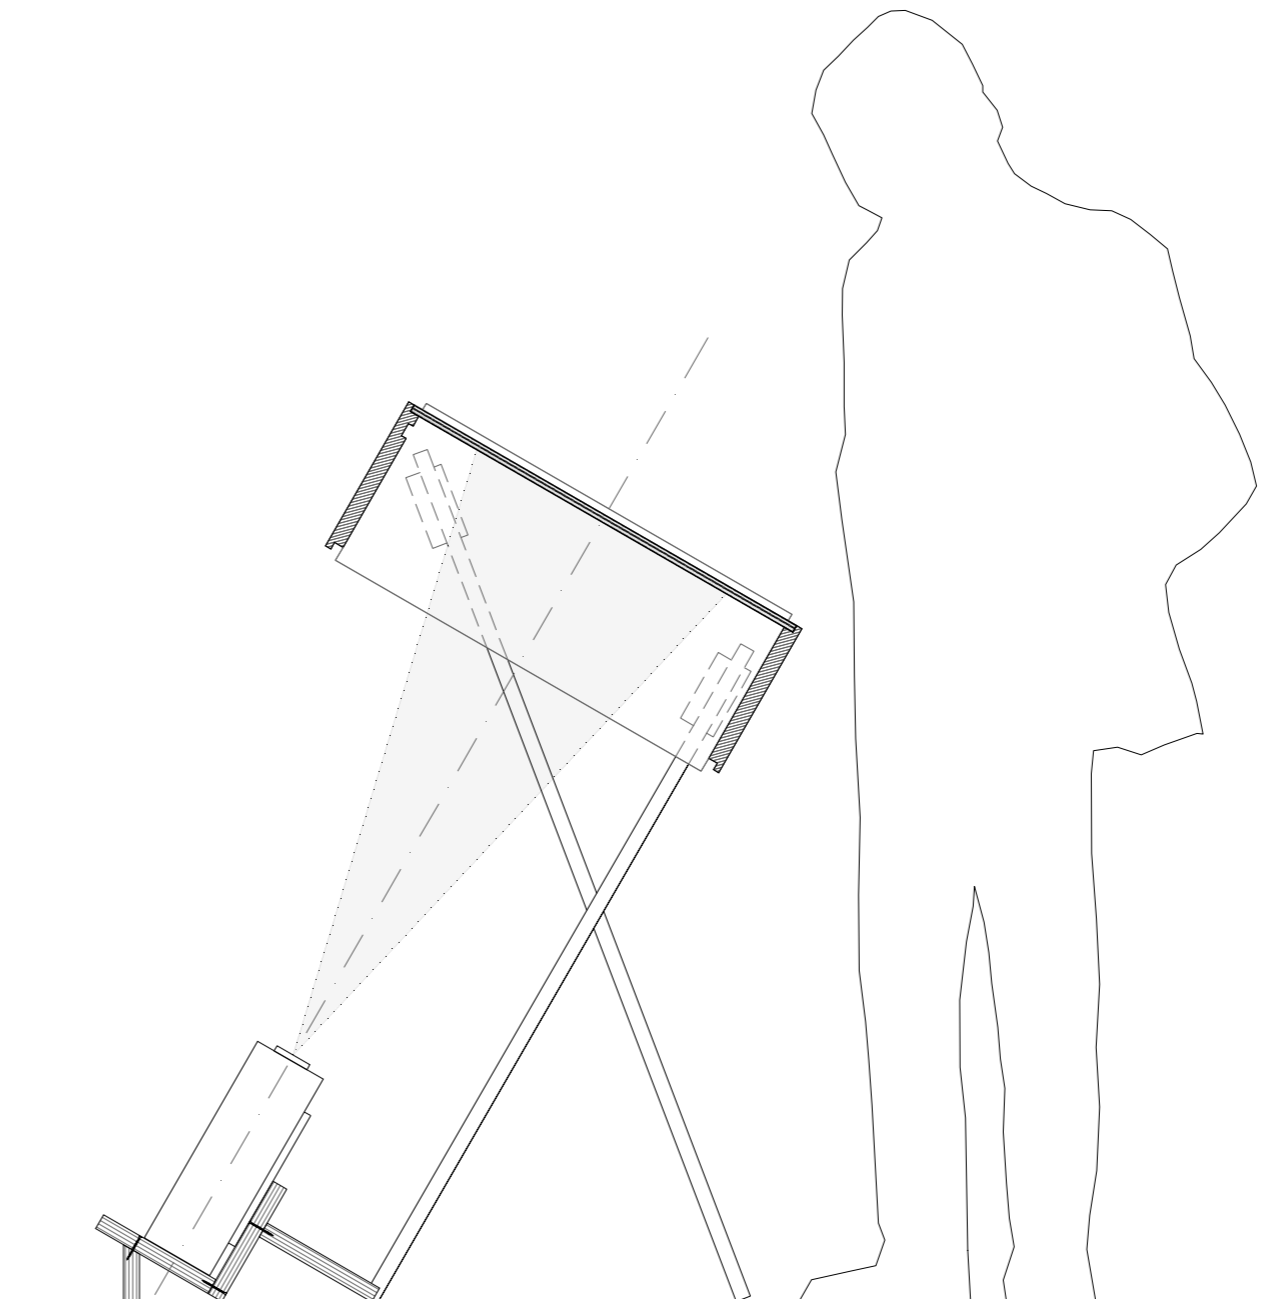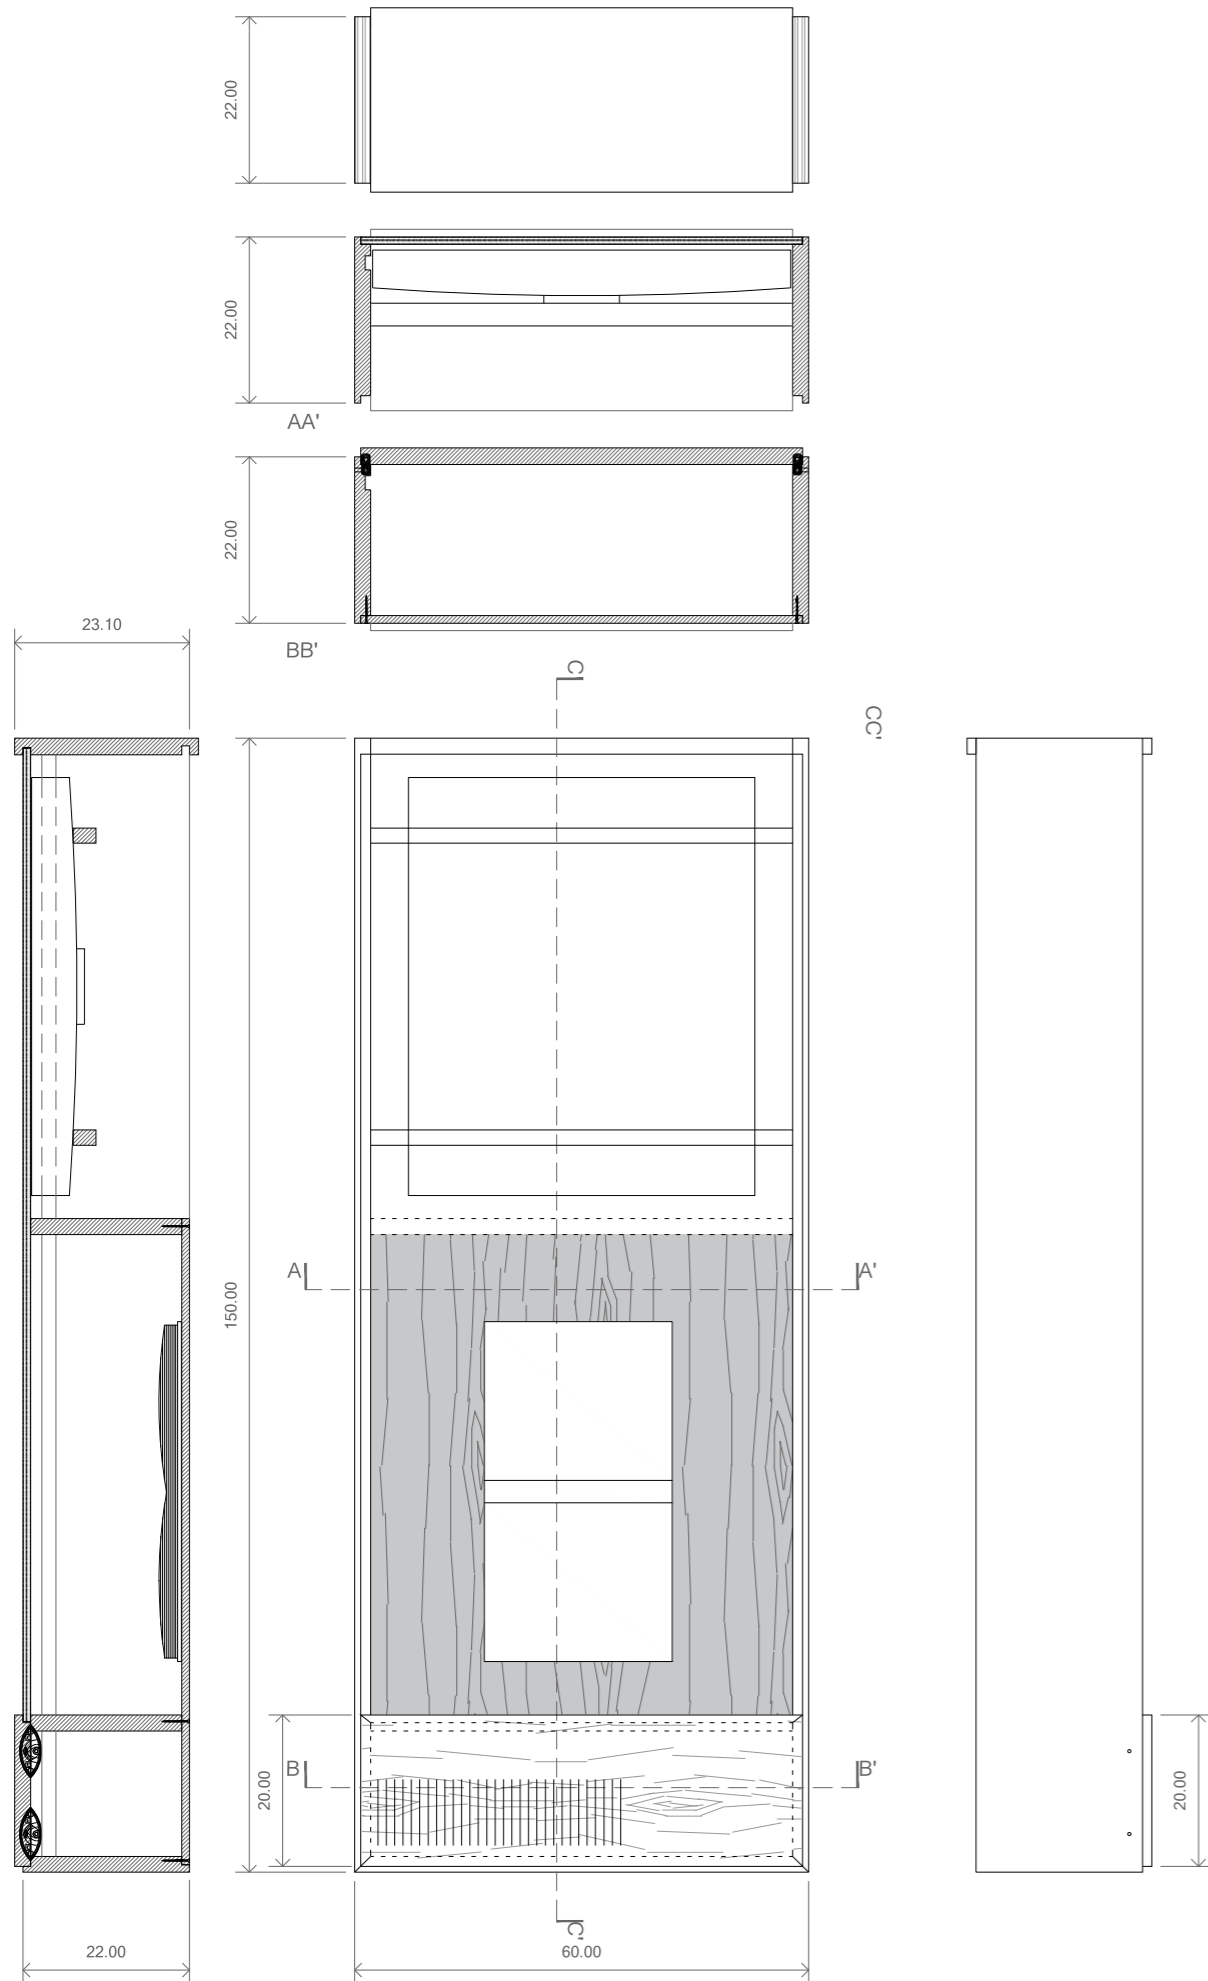

**Vitrina Parr Simple 150**

- **Amidaments**
    - Marc: 150 x 60 x 20-22.4 cm de contraxapat laminat de bedoll B/BB WISA de 21 mm.
    - Tapa cartela: 58.4 x 20 cm de contraxapat laminat de bedoll B/BB WISA de 21 mm.
    - Travesser: 56 x 18 cm de contraxapat laminat de bedoll B/BB WISA de 21 mm.
    - Canal per LED en la part llarga de la vitrina. (Solament un canal).
  - **Acabats**
    - Acabats de la fusta en vernís incolor mate a l'aigua.
- (Marc i cartela constants a tots els dissenys S150).

**S150 Llibre + retroprojecció/plasma\_C**


- Vitrina compartimentada, amb laminat de bedoll a la cara inferior i vidre a la cara superior. En una meitat es col·loca el llibre i l'altra meitat serà per a una pantalla de plasma, amb fons perforat per ventilar a la cara inferior i vidre amb marc fosc de vinil enganxat a la cara superior.
- **Amidaments** (\* material a afegir al marc bàsic del sistema)
    - Fons: 148 x 58.4 cm de contraxapat laminat de bedoll B/BB WISA de 10 mm (amb la meitat dreta perforada).
    - Tapa de vidre: 128.6 x 58.4 cm de vidre 3 + 3 mm.
    - Travesser: 56 x 18 cm de contraxapat laminat de bedoll B/BB WISA de 21 mm.
    - Suport metàl·lic a l'interior de la part dreta per a la pantalla.
  - **Acabats**
    - Acabats de la fusta en vernís incolor mate a l'aigua.
    - Vinil opac per crear un marc perimetral a la pantalla: 65 x 58.4 cm.

170  
READING THE PHOTOBOOK



**CCCB** Centre de Cultura Contemporània de Barcelona 

QUERALT SUAU STUDIO  
www.queraltsuau.com

PLÀNOL	Vitrina S150.C Projector
ESCALA	1:10
FULL	A3
NOM ARXIU	detalls vitrines parr_01
DATA	2016-09-15

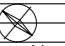 N. PLÀNOL  
5.3.1  
N



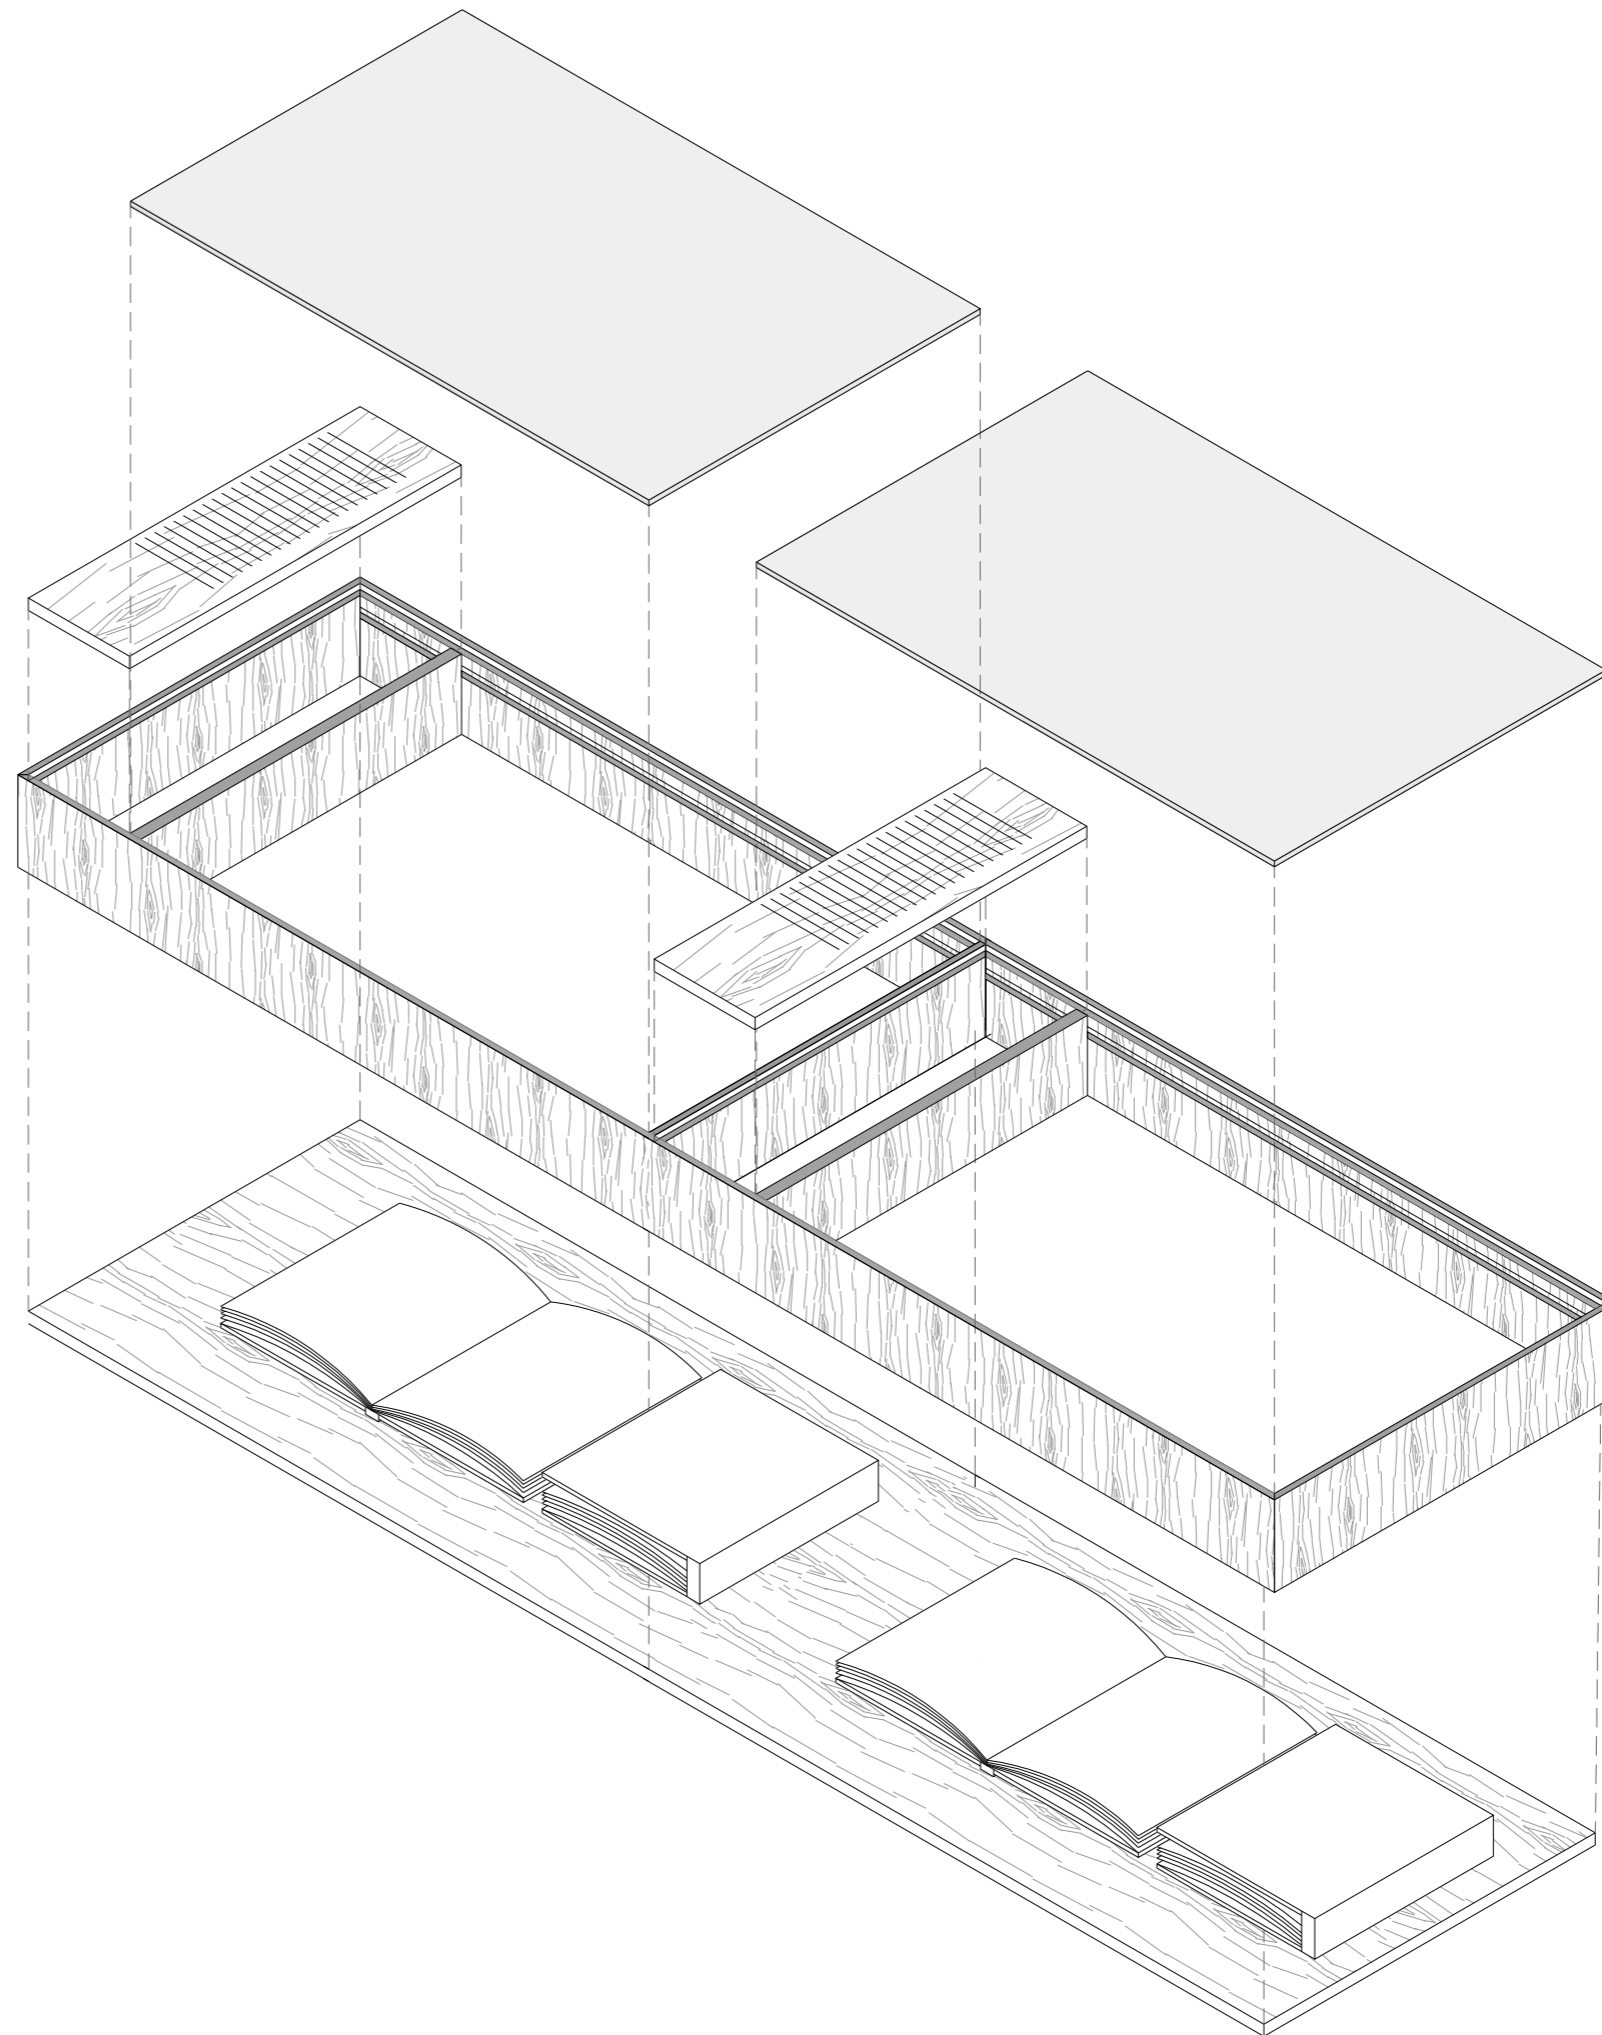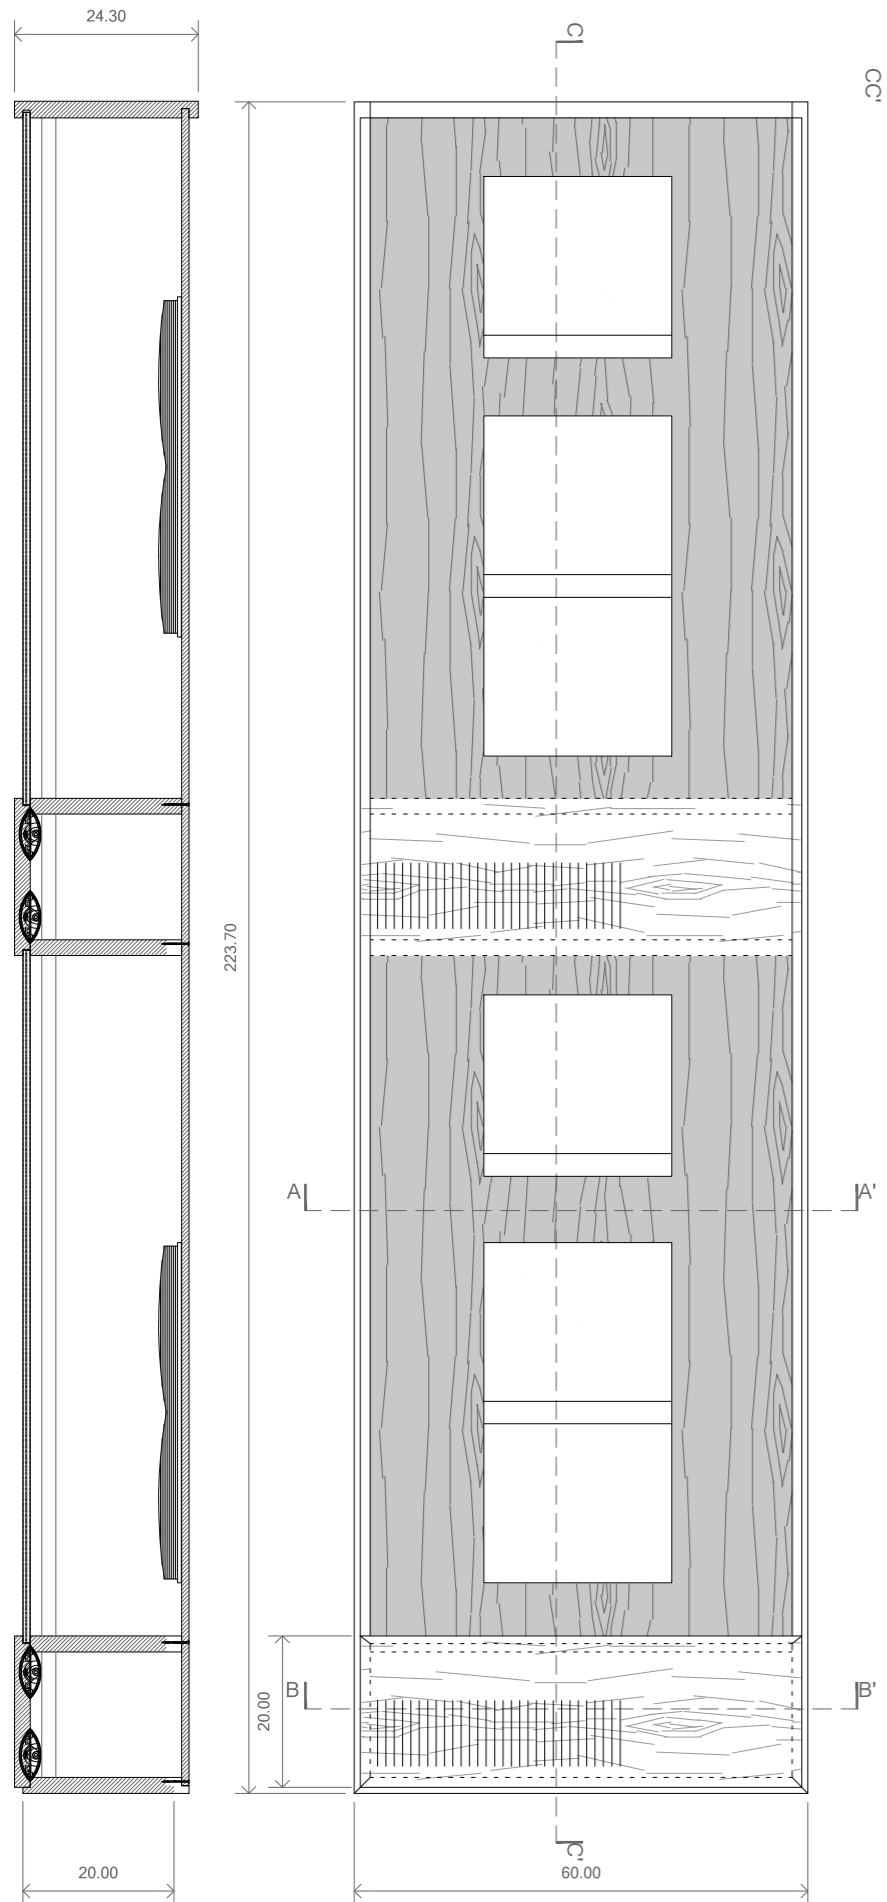

**Vitrina Parr Doble 224 D**

Vitrina doble amb laminat de bedoll a la cara inferior i vidre a la cara superior.

- Amidaments

- Marc: 223.7 x 60 x 20-22.4 cm de contraxapat laminat de bedoll B/BB WISA de 21 mm.
- x2 Tapes cartela: 58.4 x 20 cm de contraxapat laminat de bedoll B/BB WISA de 21 mm.
- x3 Travessers: 56 x 18 cm de contraxapat laminat de bedoll B/BB WISA de 21 mm.
- x2 Tapes de vidre, 3+3: 58.4 x 90 cm.
- Fons: 221.8 x 58.4 cm de contraxapat laminat de bedoll B/BB WISA de 10 mm.
- Canal per LED en la part llarga de la vitrina. (Solament un canal)

Acabats

- Acabats de la fusta en vernís incolor mate a l'aigua.


170



READING THE PHOTOBOOK

**CCCB** Centre de Cultura Contemporània de Barcelona 

QUERALT SUAU STUDIO  
www.queraltsuau.com

PLÀNOL	Vitrina S224 D
ESCALA	1:10
FULL	A3
NOM ARXIU	detalls vitrines parr_01
DATA	2016-09-15

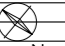	N. PLÀNOL
N	5.4

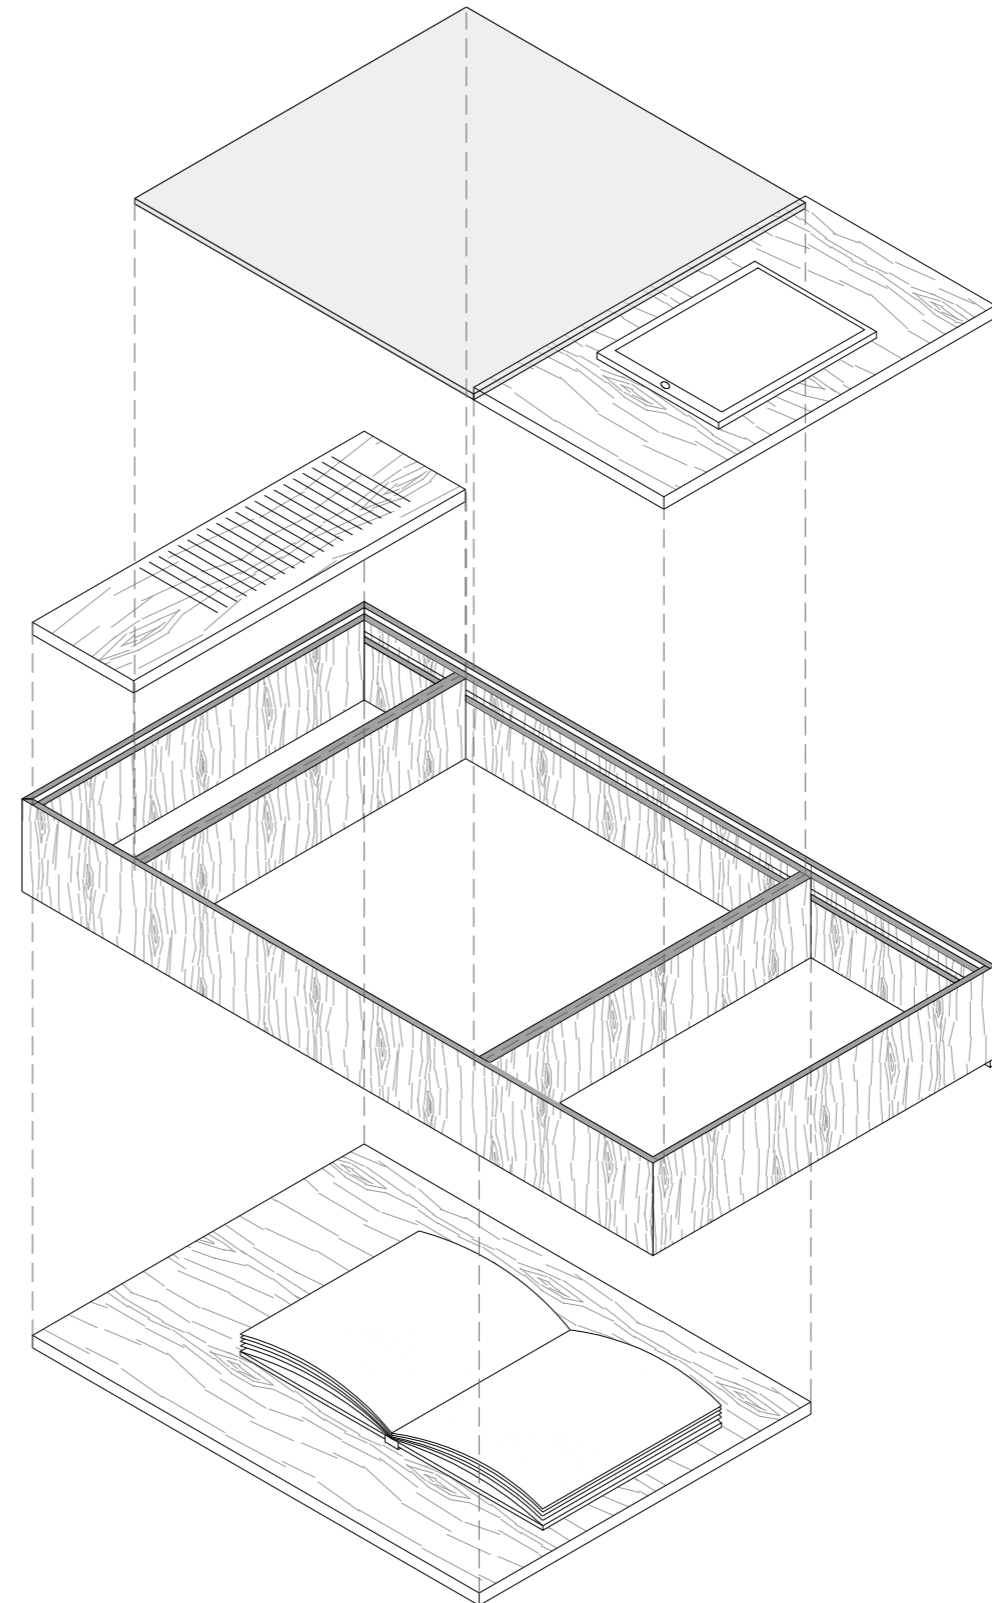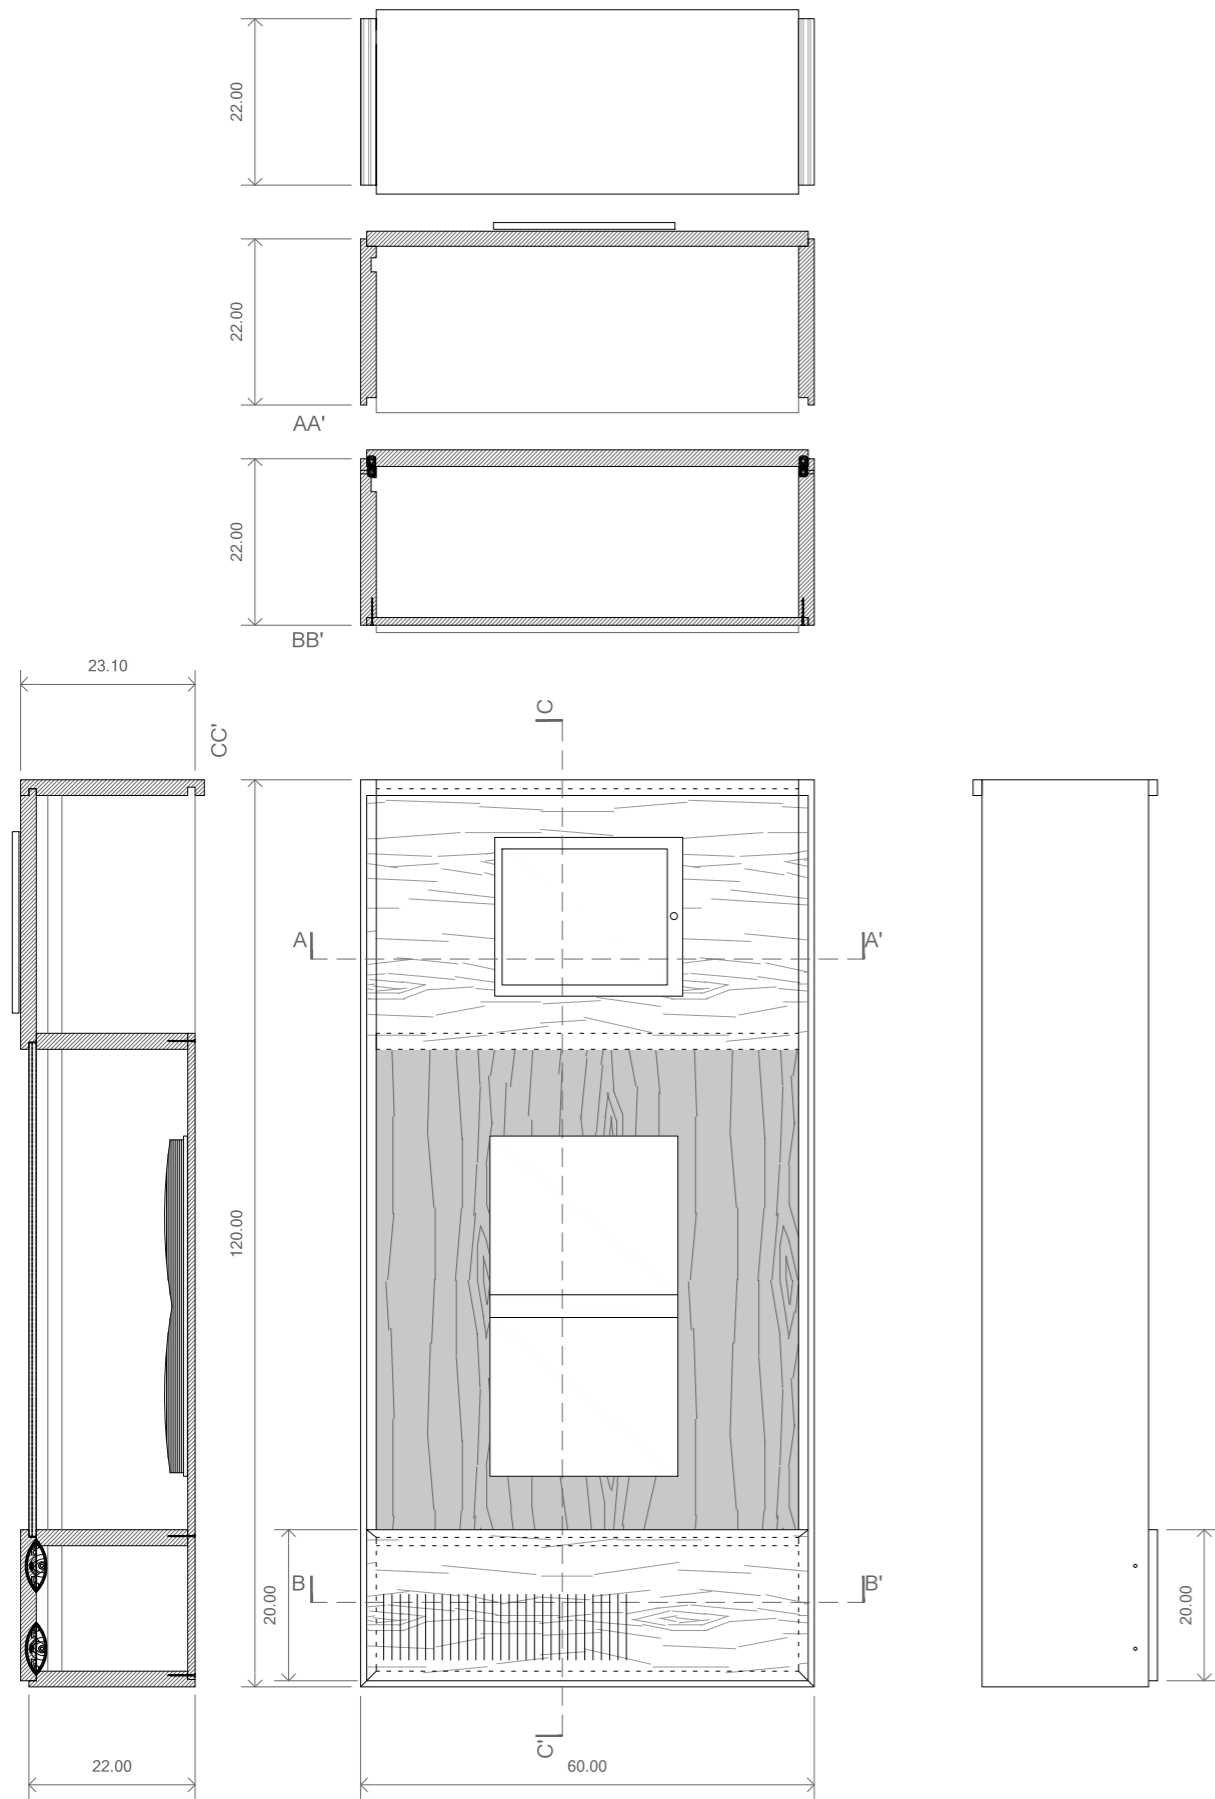

Vitrina Parr tauleta 120\_E

Vitrina simple amb laminat de bedoll a la cara inferior i vidre a la cara superior pensada especialment per quan el llibre exposat va acompanyat d'una tauleta o iPad amb complement digital. L'interior de la vitrina es manté de la mateixa mida i només canvia la fusta que suporta la tauleta.

- Amidaments

- Marc: 120 x 60 x 20-22.4 cm de contraxapat laminat de bedoll B/BB WISA de 21 mm.
- Tapa cartela: 58.4 x 20 cm de contraxapat laminat de bedoll B/BB WISA de 21 mm.
- X2 Travessers: 56 x 18 cm de contraxapat laminat de bedoll B/BB WISA de 21 mm.
- Tapa de vidre 3+3: 58.4 x 64.5 cm.
- Tapa tauleta: 58.4 x 34.5 cm de contraxapat laminat de bedoll B/BB WISA de 21 mm.
- Fons: 58.4 x 64.5 cm de contraxapat laminat de bedoll B/BB WISA de 10 mm.
- Canal per LED en la part llarga de la vitrina. (Solament un canal)

- Acabats

- Acabats de la fusta en vernís incolor mate a l'aigua.


170



READING THE PHOTOBOOK

**CCCB** Centre de Cultura Contemporània de Barcelona  FUNDACIÓ FOTO COLECTANIA

QUERALT SUAU STUDIO  
www.queraltsuau.com

PLÀNOL	Vitrina S120_E
ESCALA	1:10
FULL	A3
NOM ARXIU	detalls vitrines parr_01
DATA	2016-09-15

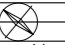	N. PLÀNOL
N	5.5

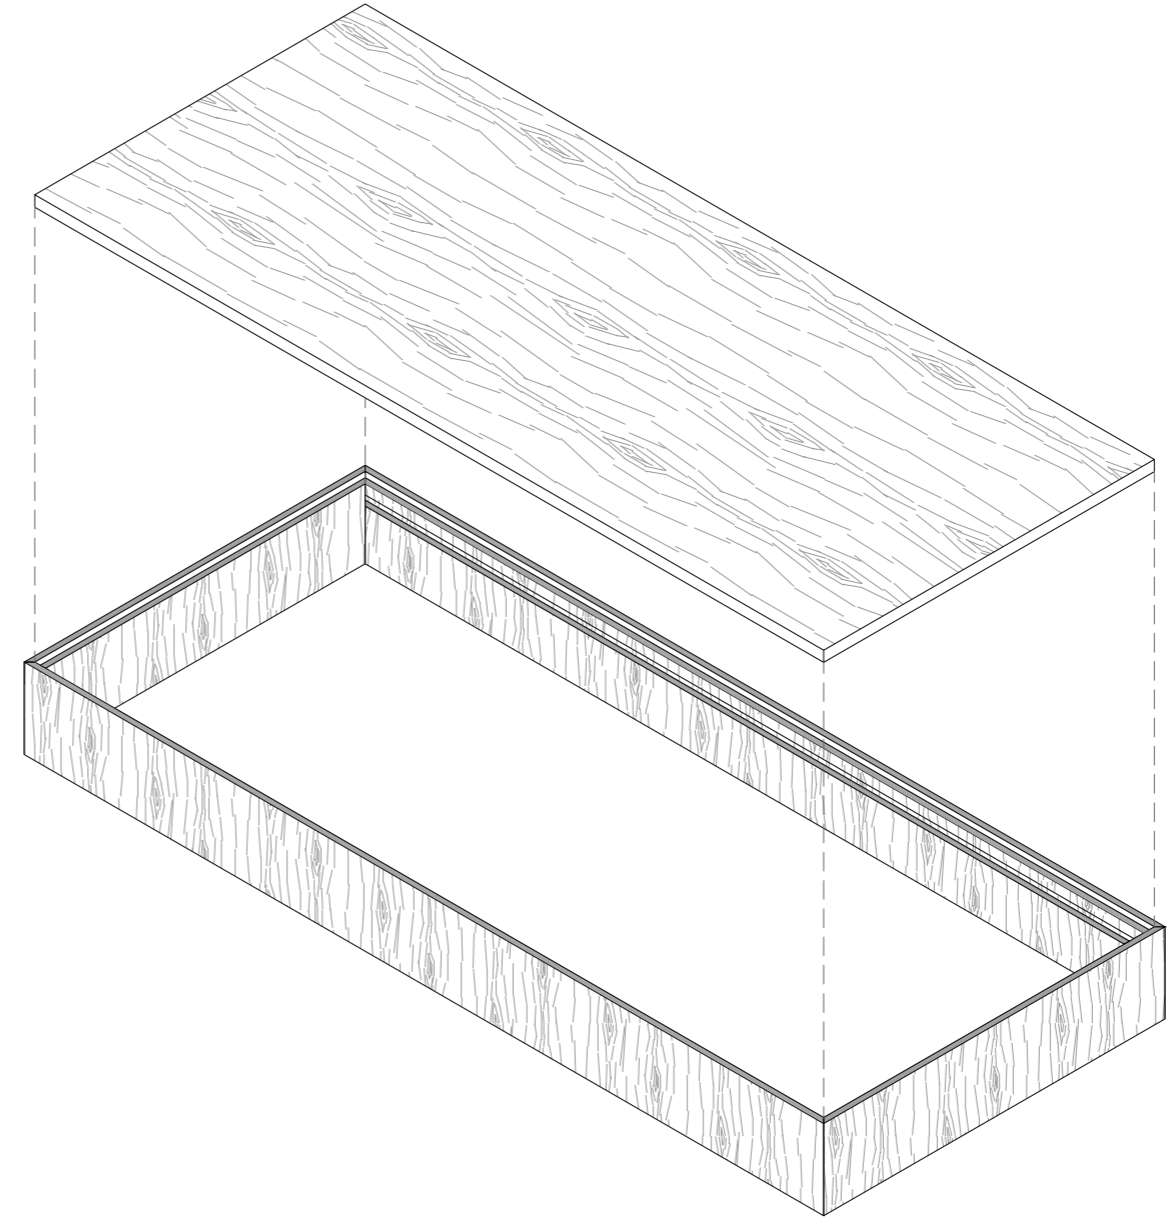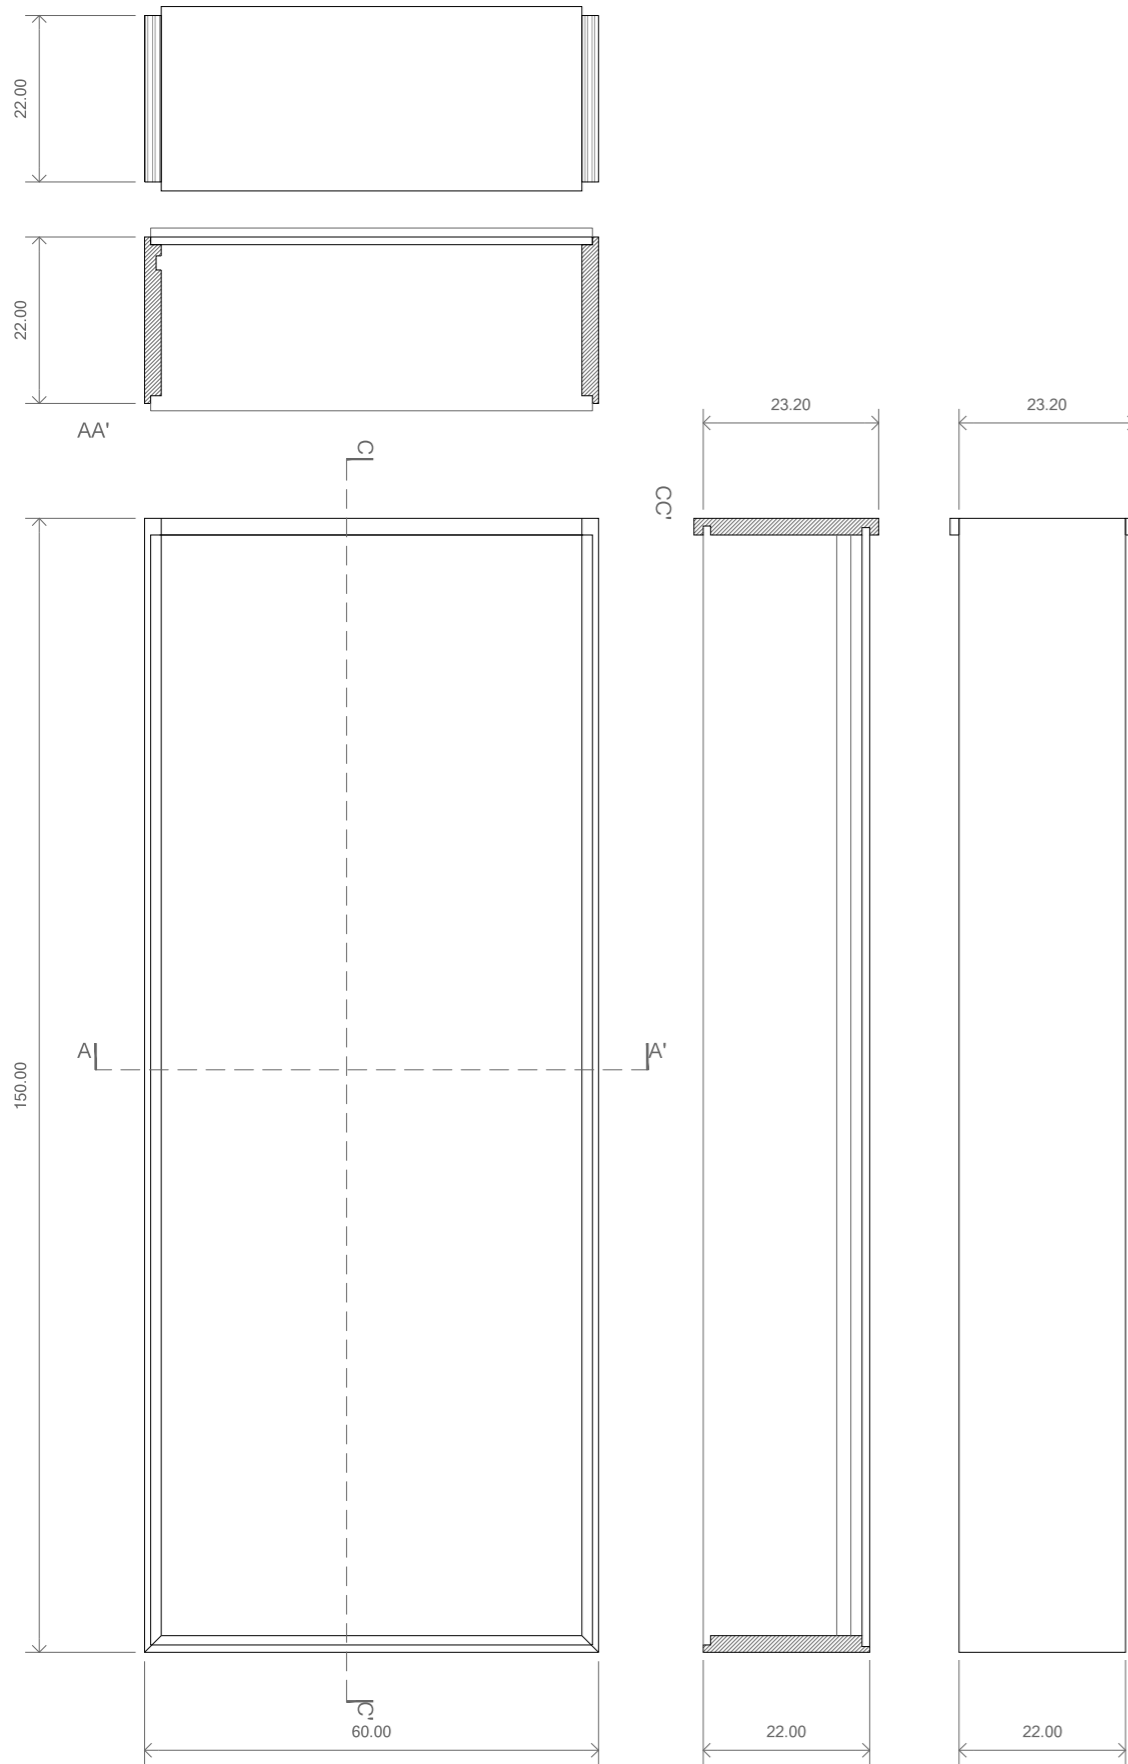

**Vitrina Parr Simple 150**

- **Amidaments**
  - Marc: 150 x 60 x 20-22.4 cm de contraxapat laminat de bedoll B/BB WISA de 21 mm.
  - Tapa cartela: 58.4 x 20 cm de contraxapat laminat de bedoll B/BB WISA de 21 mm.
  - Travesser: 56 x 18 cm de contraxapat laminat de bedoll B/BB WISA de 21 mm.
  - Canal per LED en la part llarga de la vitrina. (Solament un canal)
- **Acabats**
  - Acabats de la fusta en vernís incolor mate a l'aigua. (Marc i cartela constants a tots els dissenys S150).

**S150 Només text imprès. X**


- Vitrina sense compartimentar, només amb fusta de bedoll a la cara superior amb el text del títol imprès en un dels dos casos.
- **Amidaments**
    - Marc: 150 x 60 x 20-22.4 cm de contraxapat laminat de bedoll B/BB WISA de 21 mm.
    - Tapa de fusta: 148 x 58.4 cm de contraxapat laminat de bedoll B/BB WISA de 21 mm.
  - **Acabats**
    - Acabats de la fusta en vernís incolor mate a l'aigua.


170  
READING THE PHOTOBOOK




QUERALT SUAU STUDIO  
www.queraltсуаu.com

PLÀNOL	Vitrina S150.X
ESCALA	1:10
FULL	A3 (297.00 X 420.00 MM)
NOM ARXIU	detalls vitrines parr_01
DATA	2016-09-15

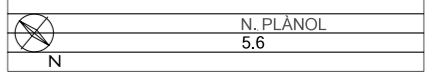


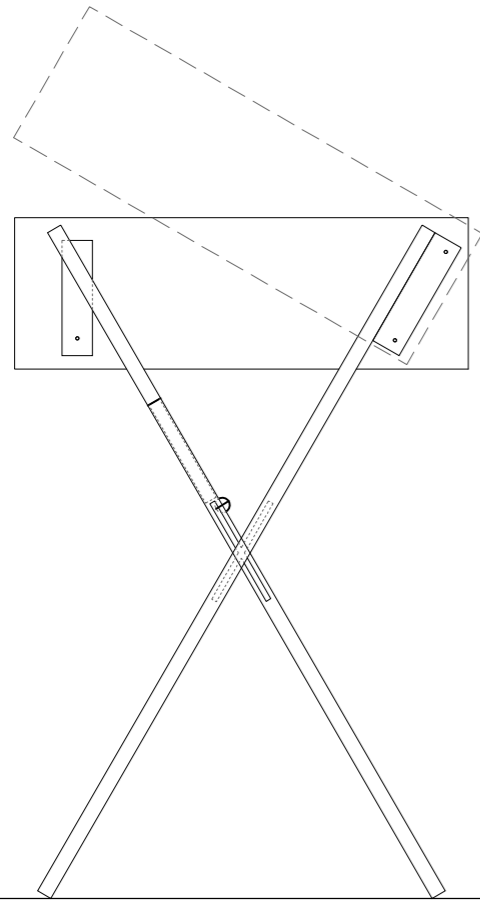


POTES AMB VITRINA PLANA .  
PEÇA 0.92 cm

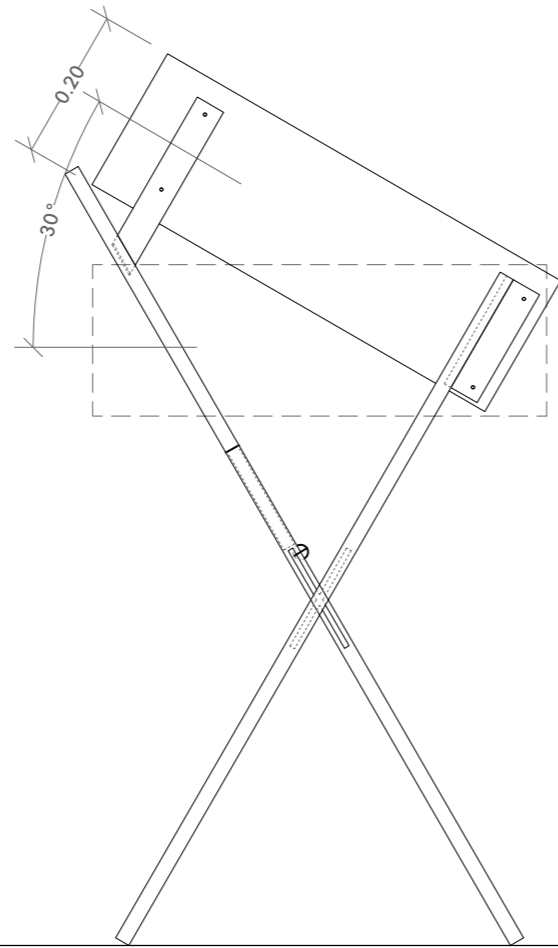




POTES AMB VITRINA INCLINADA .  
PEÇA 1.20 cm

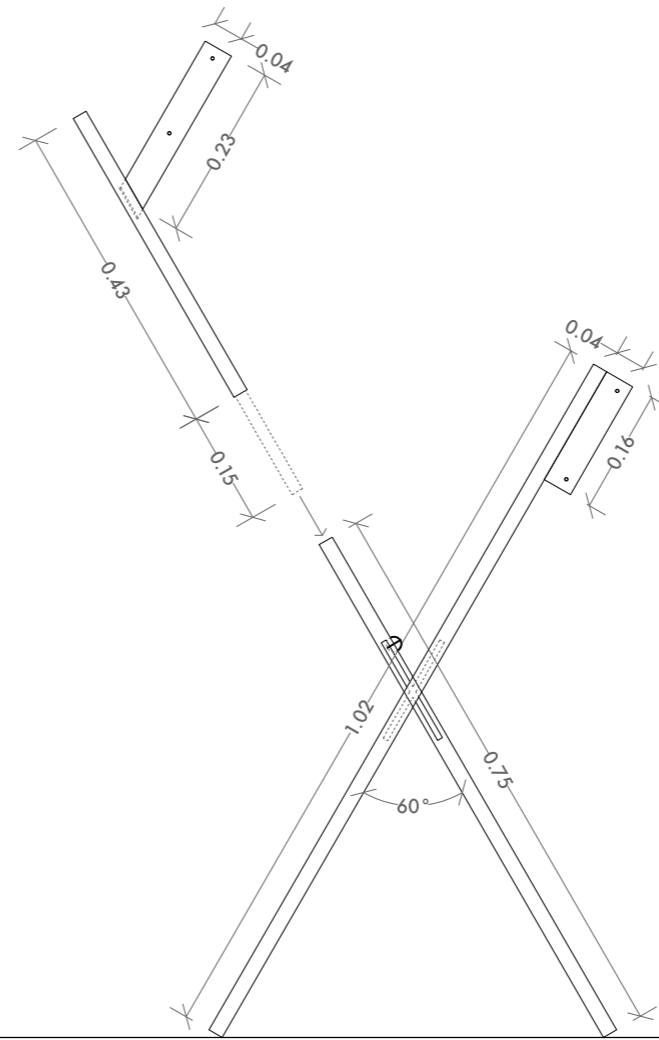

POTES BASE + EXTENSIÓ VITRINA INCLINADA


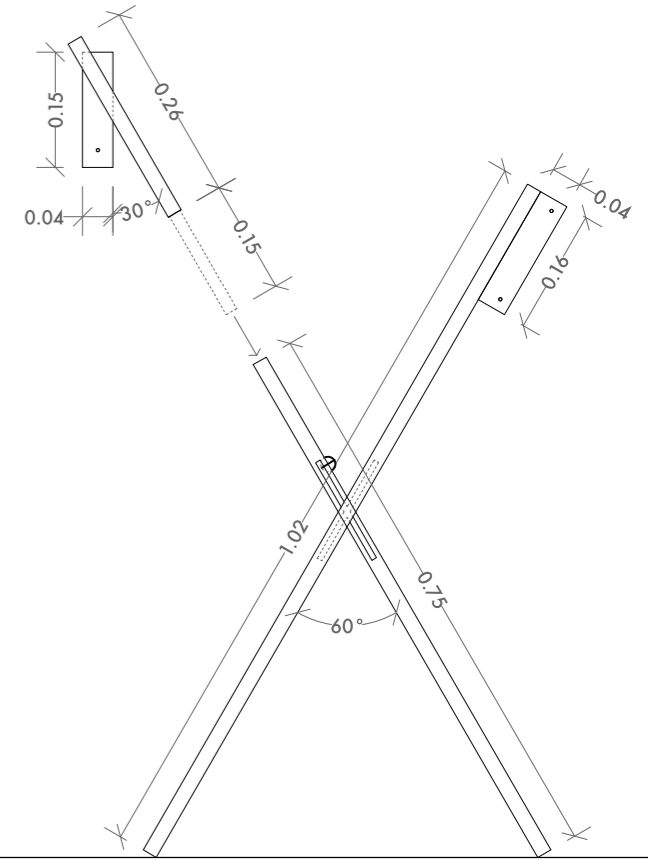


POTES BASE + EXTENSIÓ VITRINA PLANA

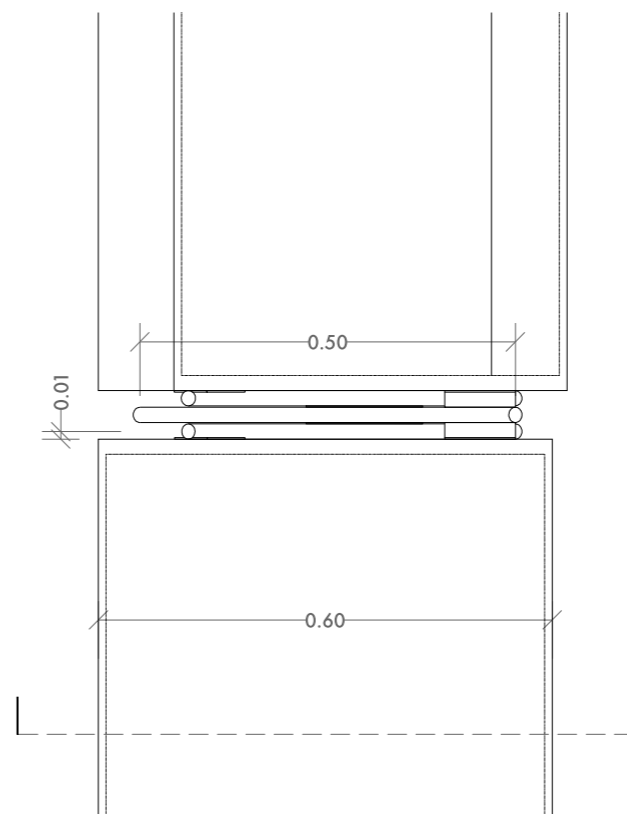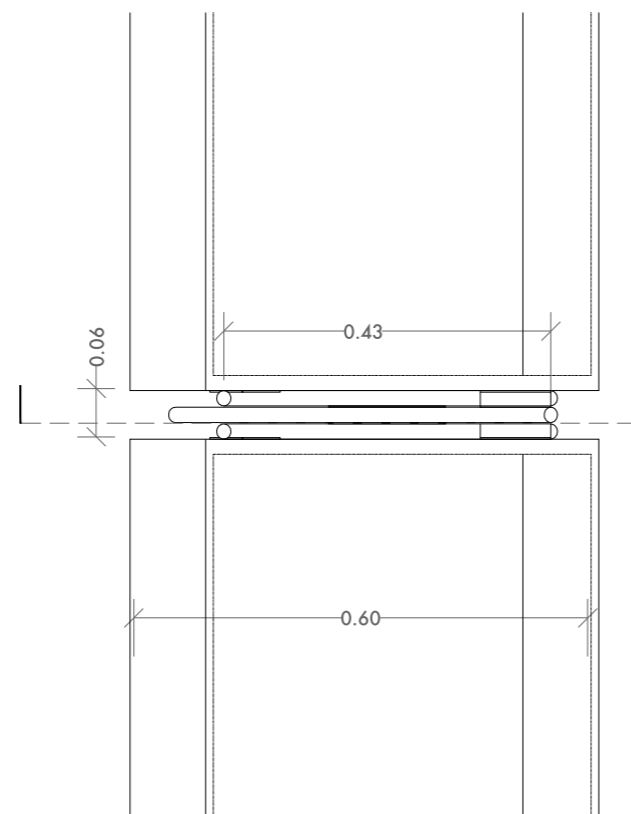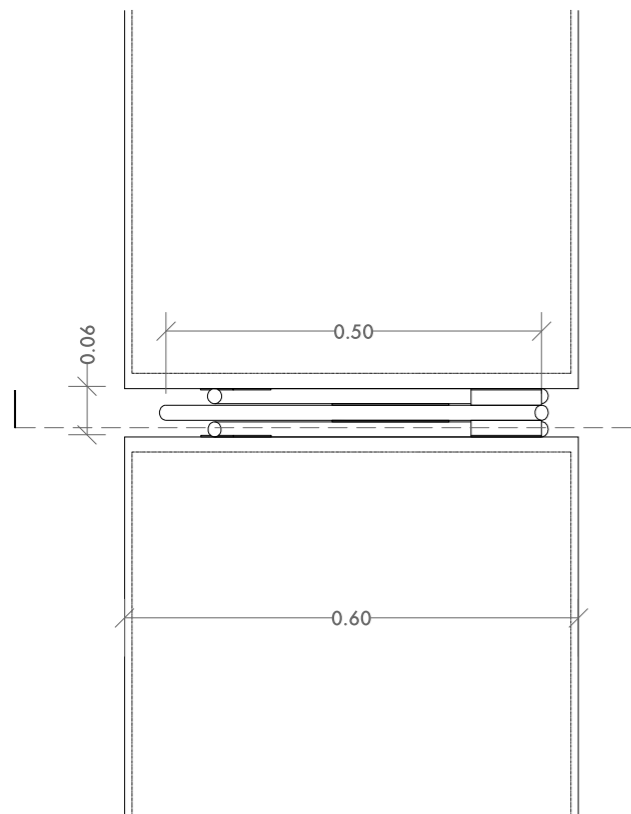

170  
READING THE PHOTOBOOK

QUERALT SUAU STUDIO www.queraltsuau.com	
PLÀNOL	Vitrina Parr POTES
ESCALA	1:10
FULL	A3 (297.00 X 420.00 MM)
NOM ARXIU	170_detalles_20161014
DATA	2016-09-15
N. PLÀNOL	
5.7	

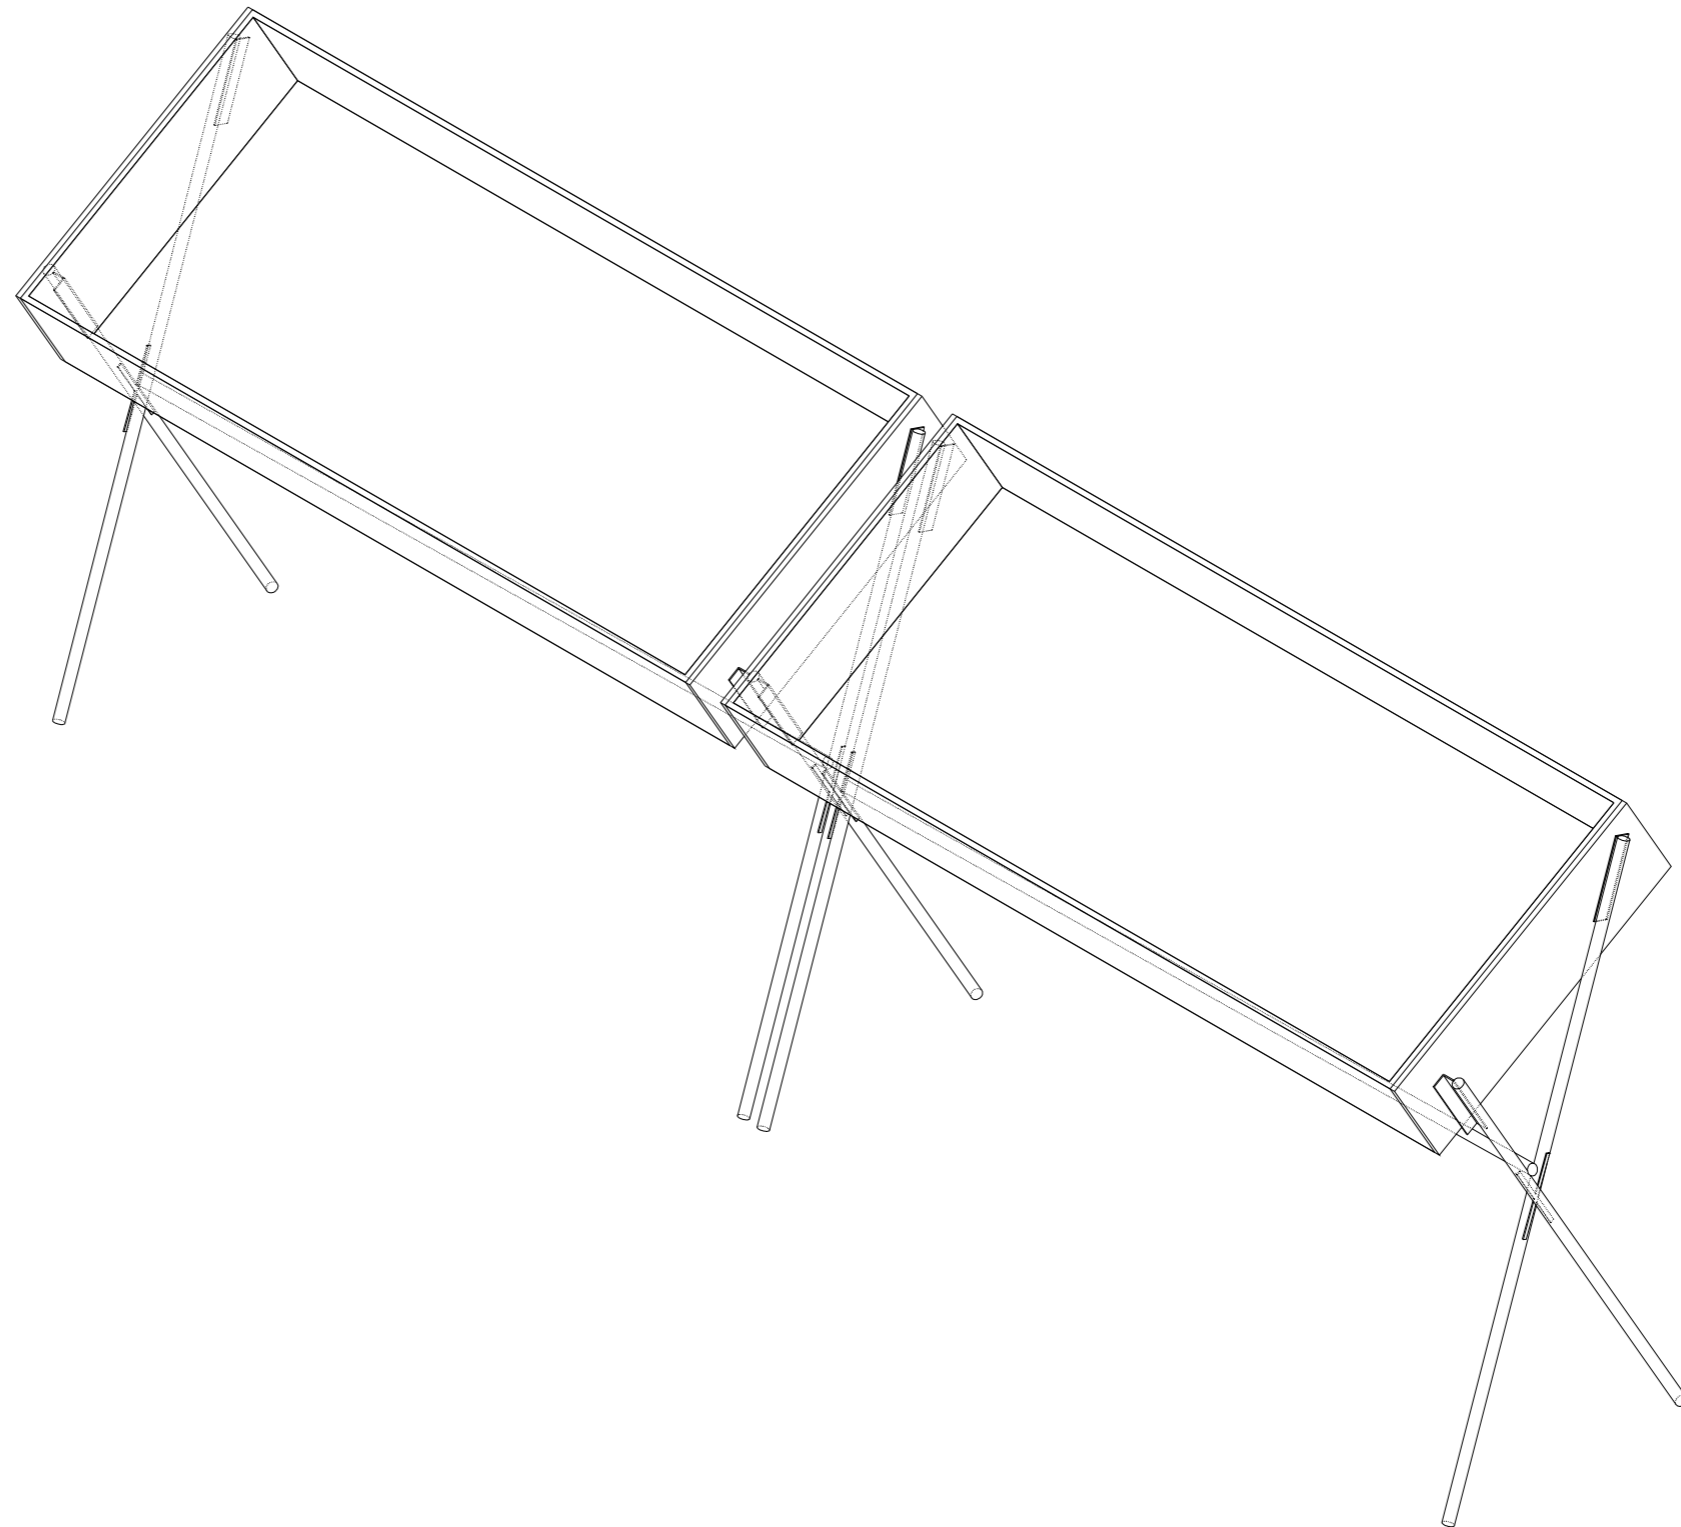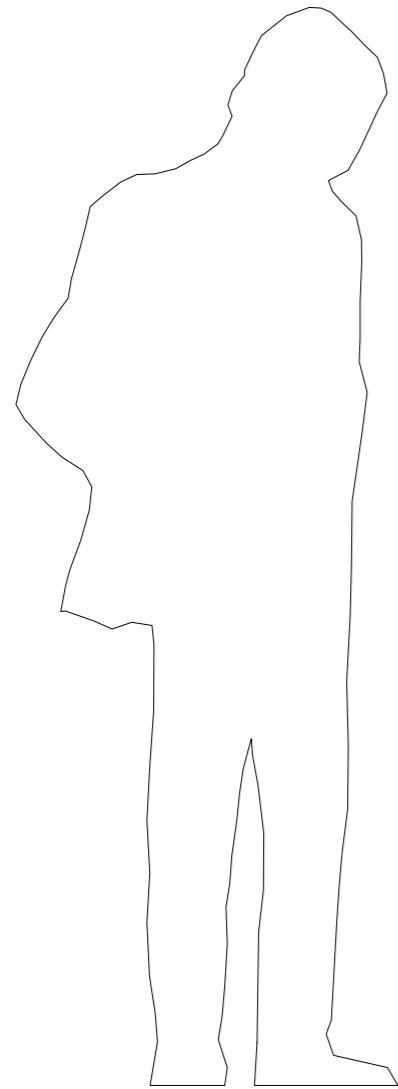


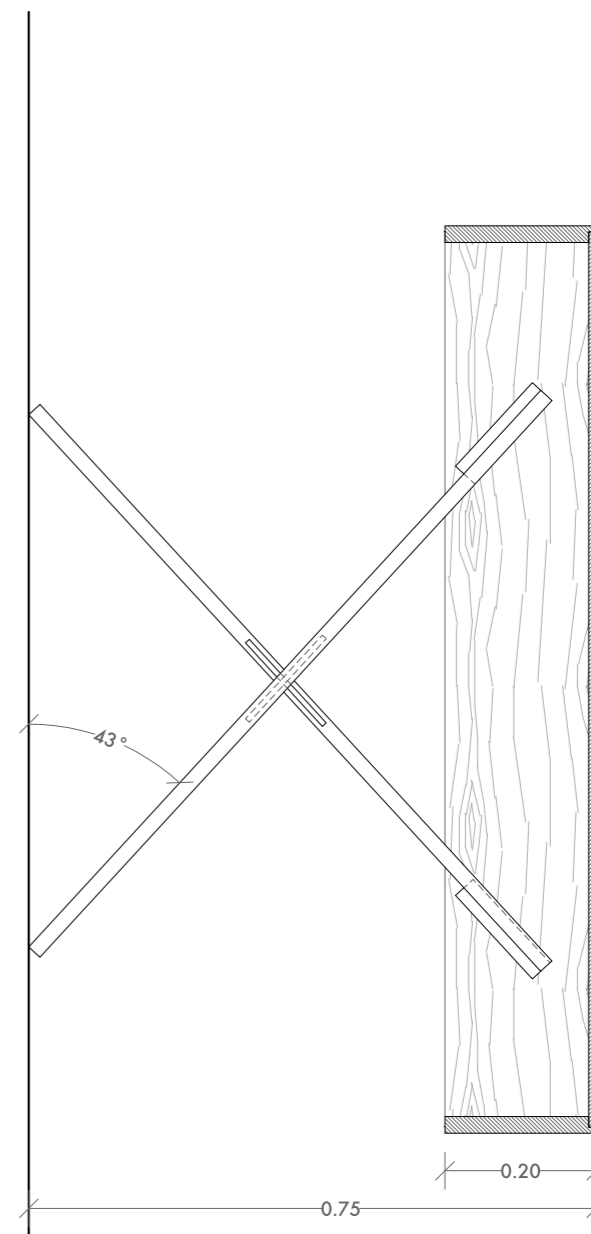
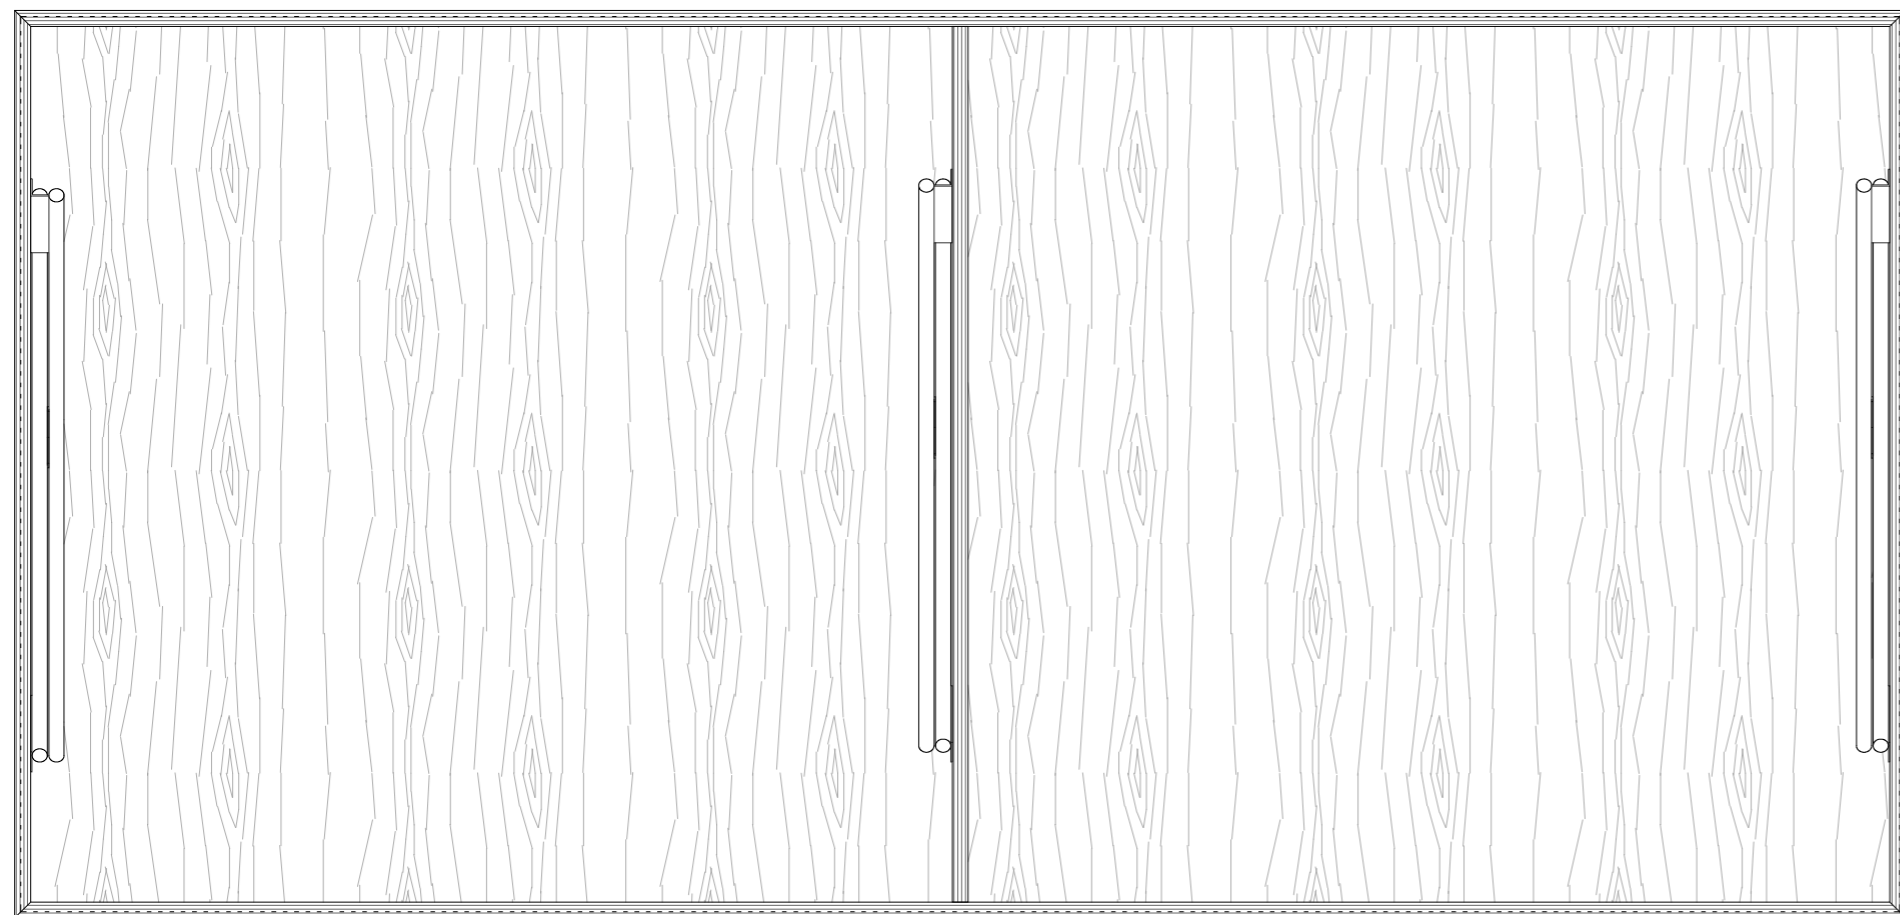
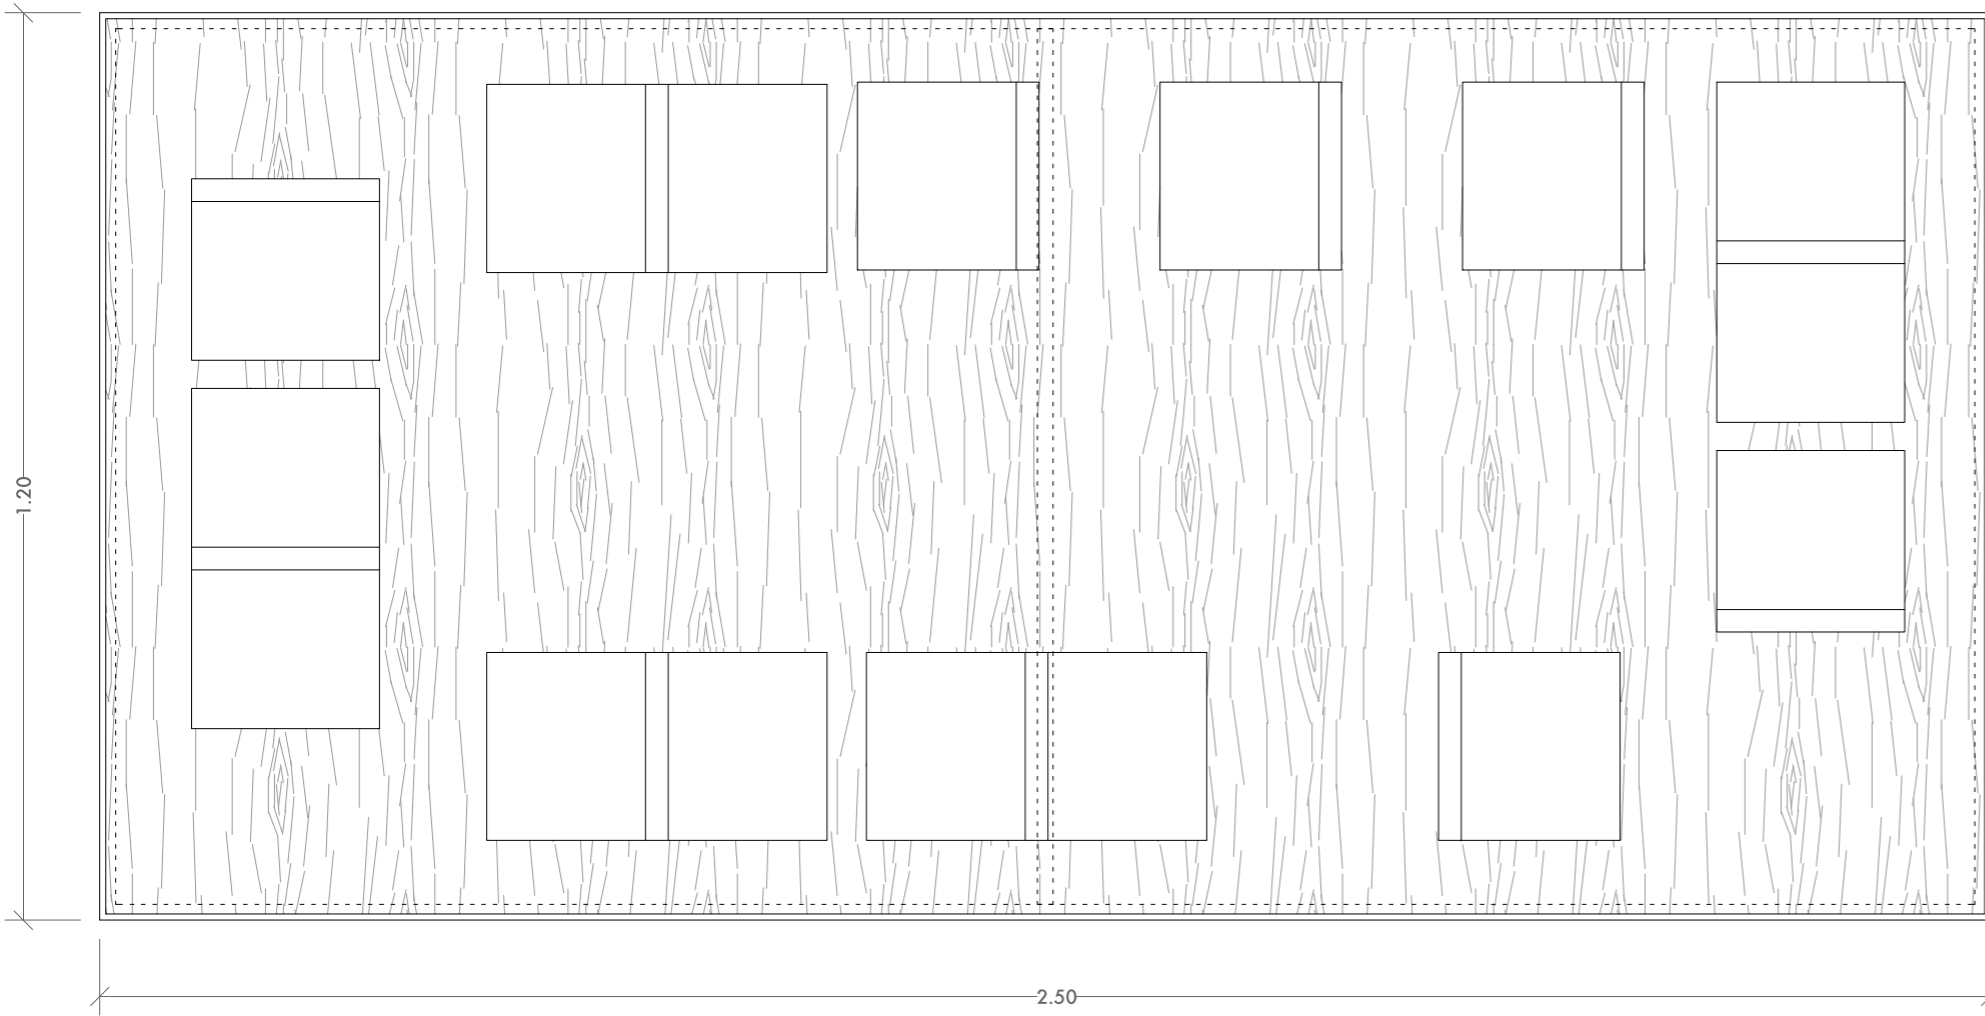
170

READING THE PHOTOBOOK

QUERALT SUAU STUDIO  
www.queraltsuau.com

PLÀNOL	Vitrina Parr POTES
ESCALA	1:10
FULL	A3 (297.00 X 420.00 MM)
NOM ARXIU	170_detalles_20161014
DATA	2016-09-15

	N. PLÀNOL
N	5.7




- **Amidaments**
- Marc: 250 x 120 x 20 cm de contraxapat laminat WISA-Wire de 21 mm.
  - Taulell: 248 x 118 cm de contraxapat laminat de bedoll B/BB WISA de 21 mm.
  - Travesser: 115.8 x 19 cm de contraxapat laminat WISA-Wire de 21 mm.
  - Potes: x6 tubs d'acer inoxidable de 15mm de diàmetre i 1 m de llarg amb platina de subjecció soldada.
- **Acabats**
- Acabats de la fusta del taulell en vernís incolor mate a l'aigua.
  - Acabats de l'inoxidable sense polir.







170  
**READING THE PHOTOBOOK**

**CCCB** Centre de Cultura Contemporània de Barcelona  FUNDACIÓ FOTO COLECTANIA

QUERALT SUAU STUDIO  
[www.queraltssuau.com](http://www.queraltssuau.com)

PLÀNOL	Taula de consulta
ESCALA	1:10
FULL	A3
NOM ARXIU	detalls vitrines parr_01
DATA	2016-09-15

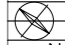 N  
 5.8

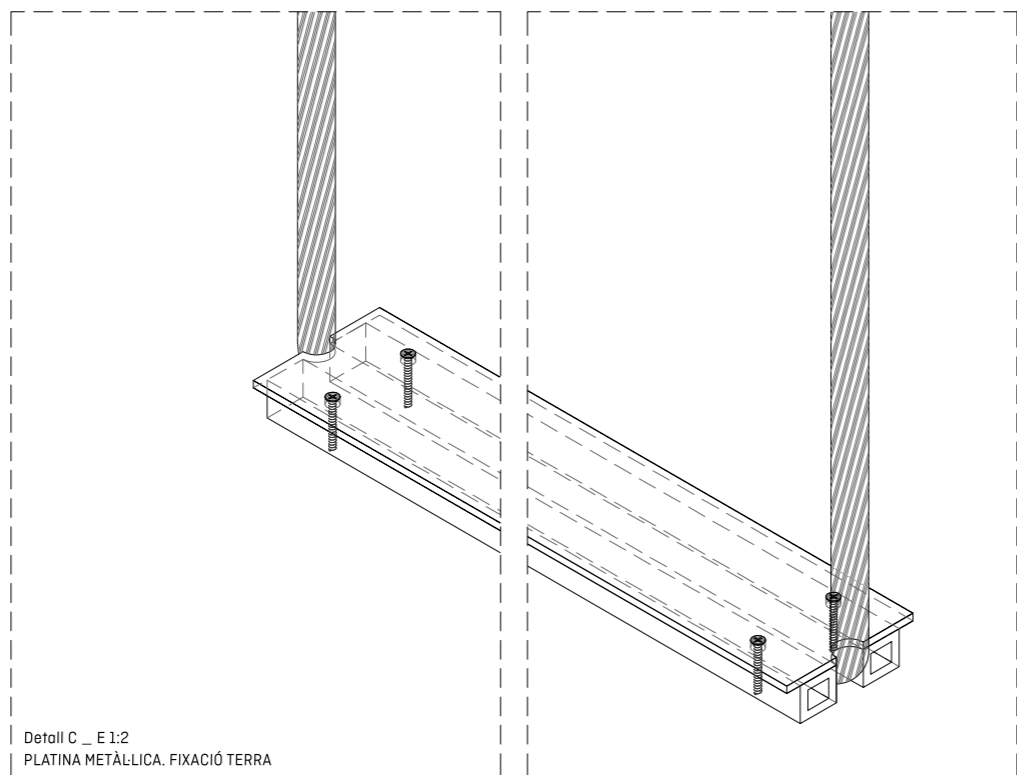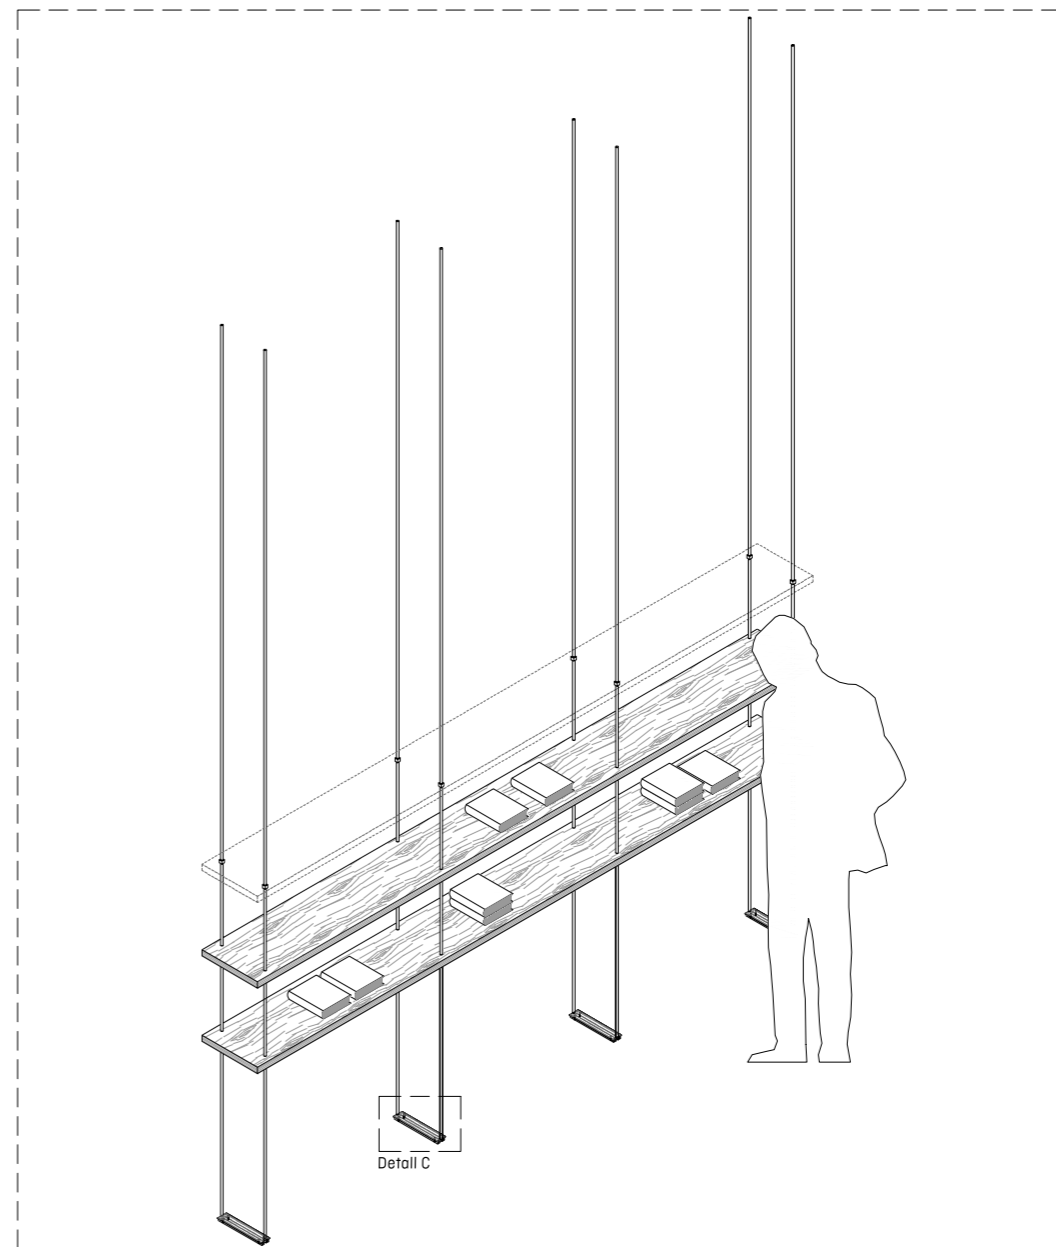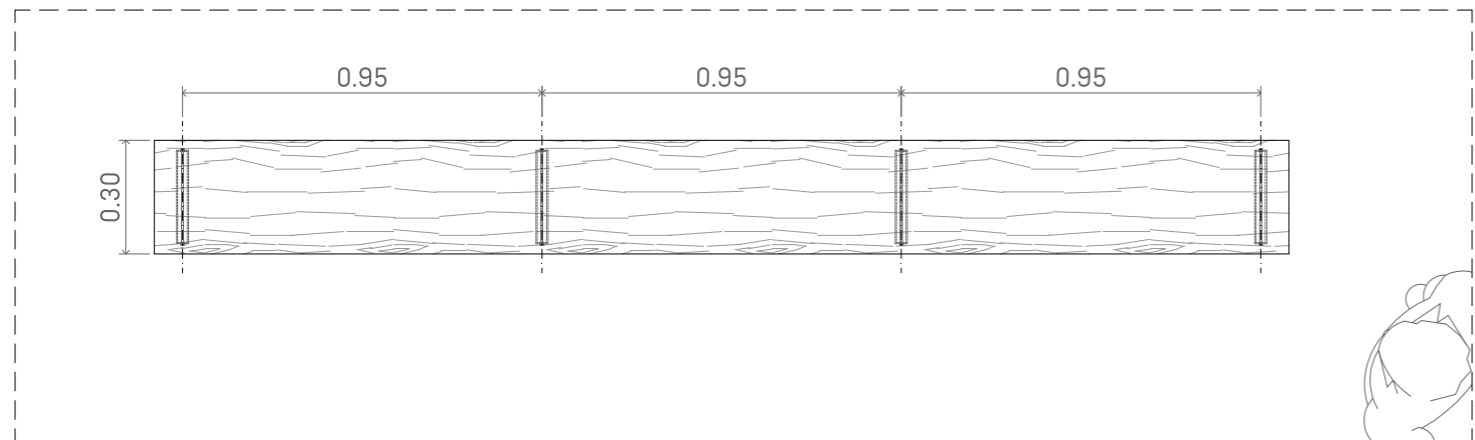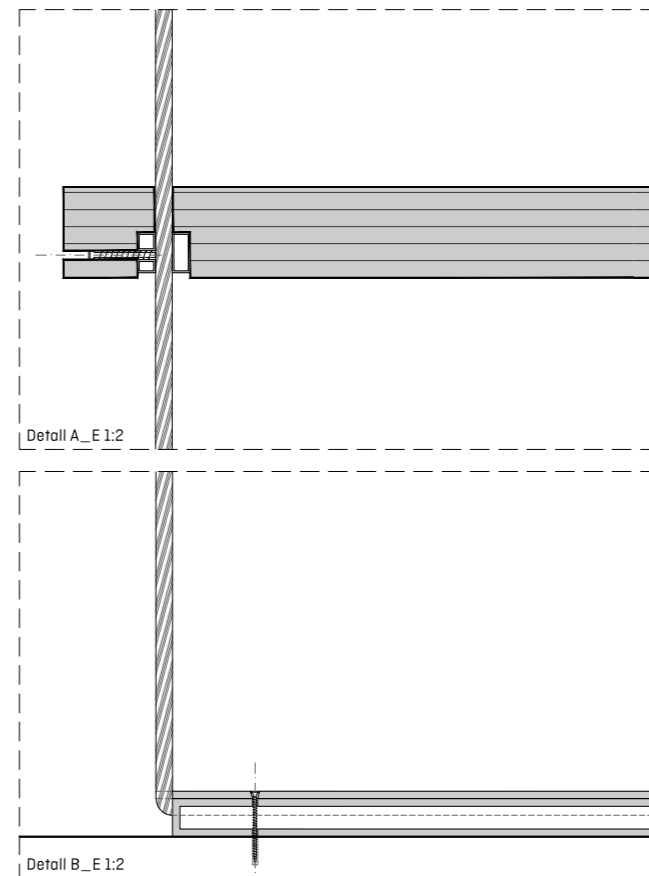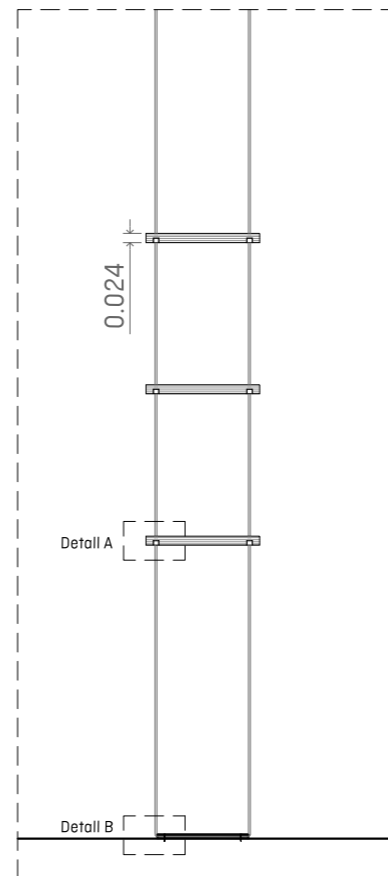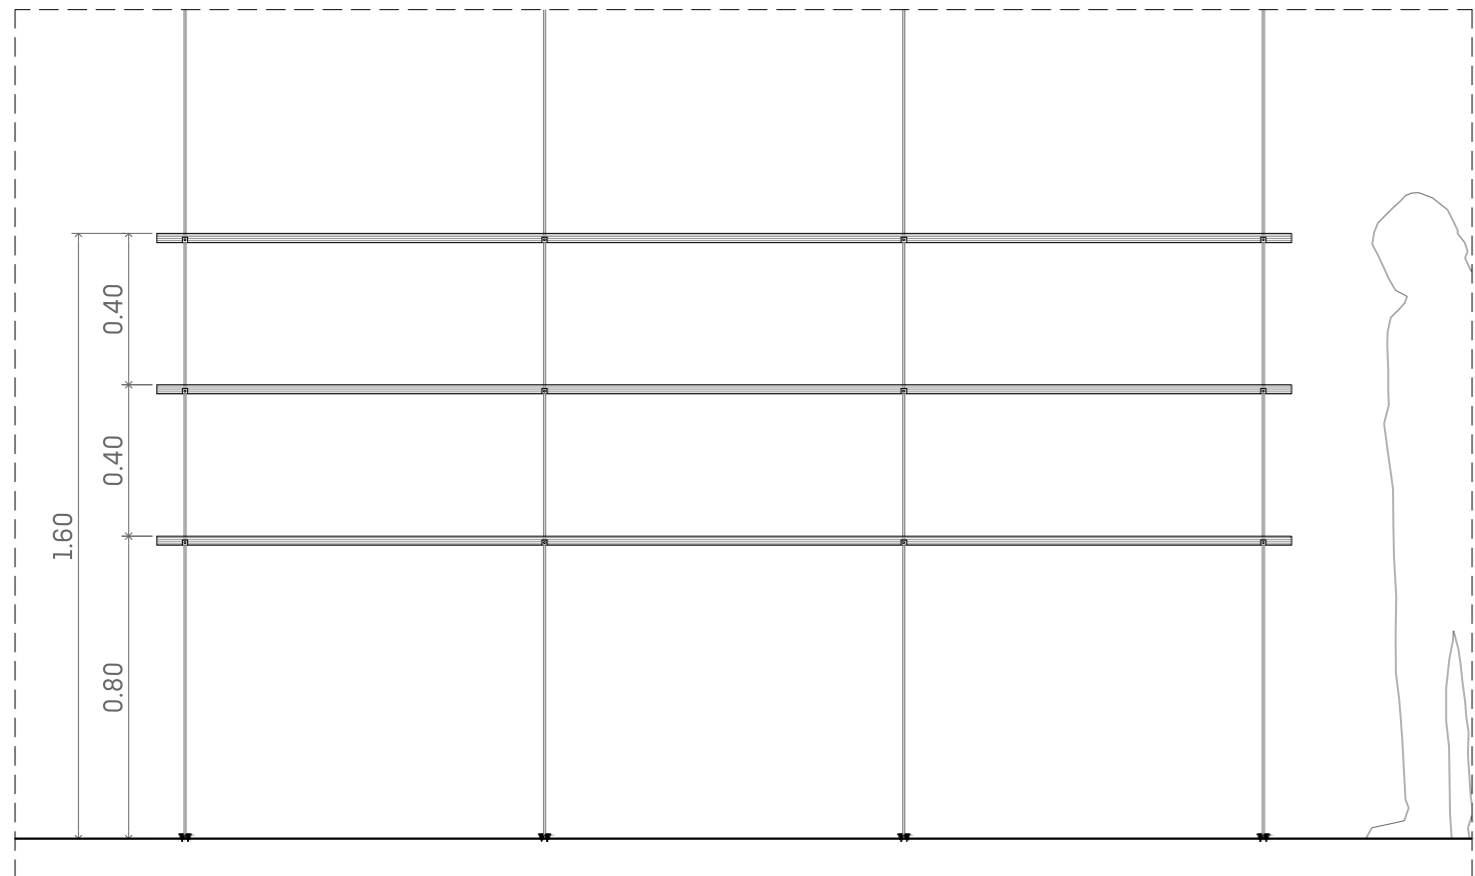

Detall C \_ E 1:2  
PLATINA METÀLICA. FIXACIÓ TERRA

El sistema de prestatges genera espais d'emmagatzematge per als llibres de consulta de la zona "contemporary books". El sistema es basa en una unitat que és el prestatge de fusta, de 3m de llargada i 30cms d'amplada. Cada prestatgeria tipus es compona de 3 prestatges penjats del forjat amb cable d'acer de 4mm de diàmetre.


- Amidaments
  - 3 Prestatges de 300 x 30 x 2,4 cm de fusta de contraxapat de bedoll [CONTRAXAPAT CARROCCER WISA WIRE SIN TEXTU WBP. 1525 2500 24] amb 8 forats de 4mm de diàmetre com s'indica als plànols.
  - 32 ml de cable d'acer inoxidable (en 8 trams)
  - Ferratges per fixar els prestatges (als extrems superior i inferior)
  - Fixació al terra mitjançant una platina cargolada de 2mm al terra. El cable es passarà entre dos tubs de secció quadrada de 10mm baix d'aquesta platina. (veure detall plànol 5.9)
- Acabats
  - Acabat de fàbrica: film fenòlic encolat color marró amb textura hexagonal.




170  
READING THE PHOTOBOOK

**CCCB** Centre de Cultura Contemporània de Barcelona  FUNDACIÓ FOTO COLECTANIA

QUERALT SUAU STUDIO  
www.queraltssuau.com

PLÀNOL	Prestatges tipus
ESCALA	1:20
FULL	A3 (297.00 X 420.00 MM)
NOM ARXIU	170_detalles_20161014
DATA	2016-11-16

	N. PLÀNOL
N	5.9

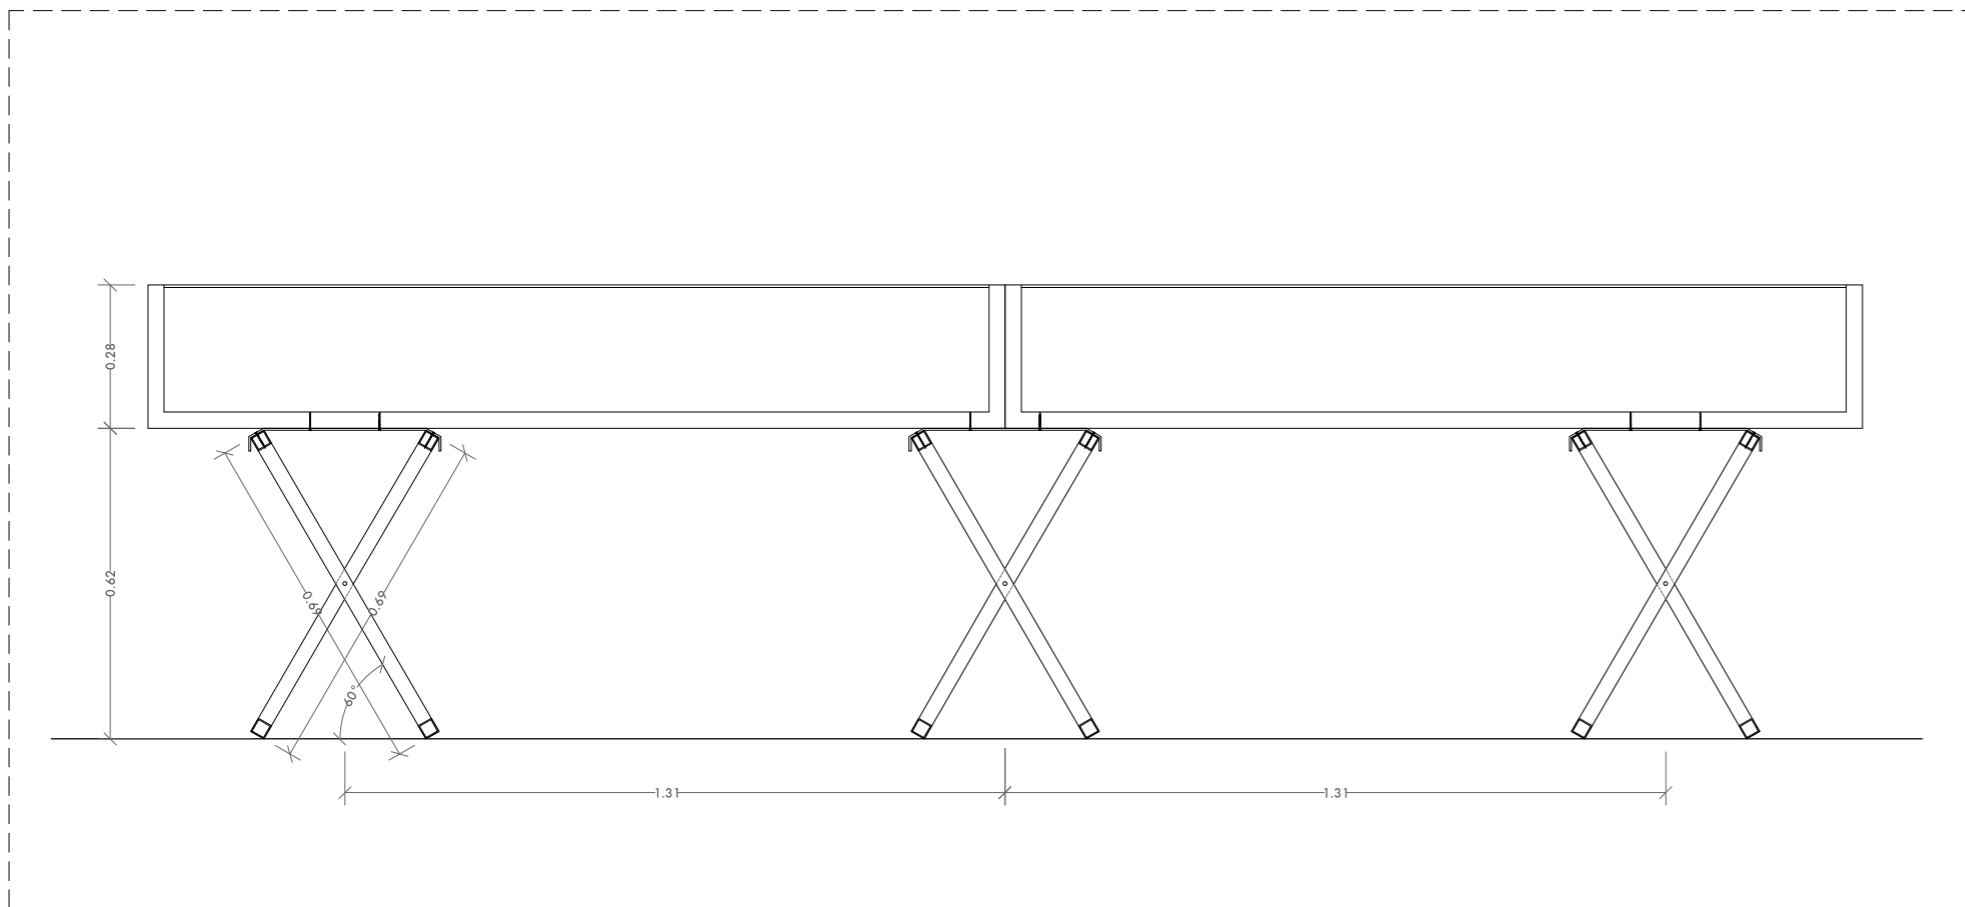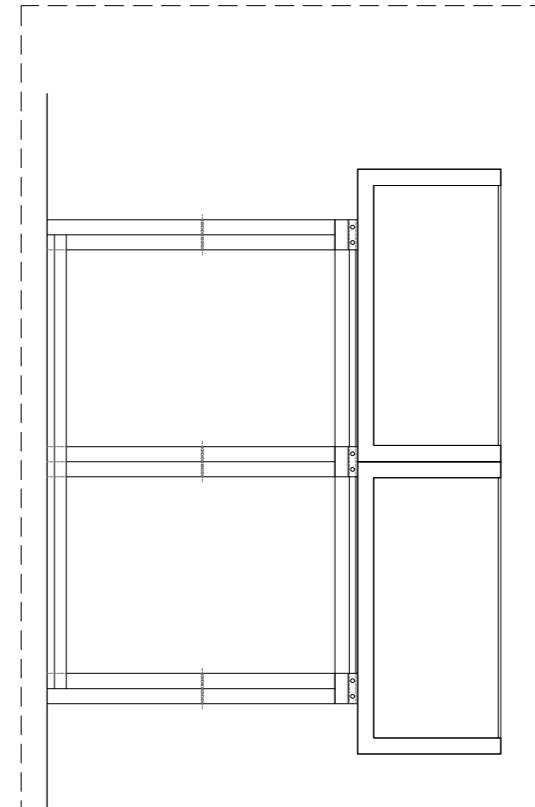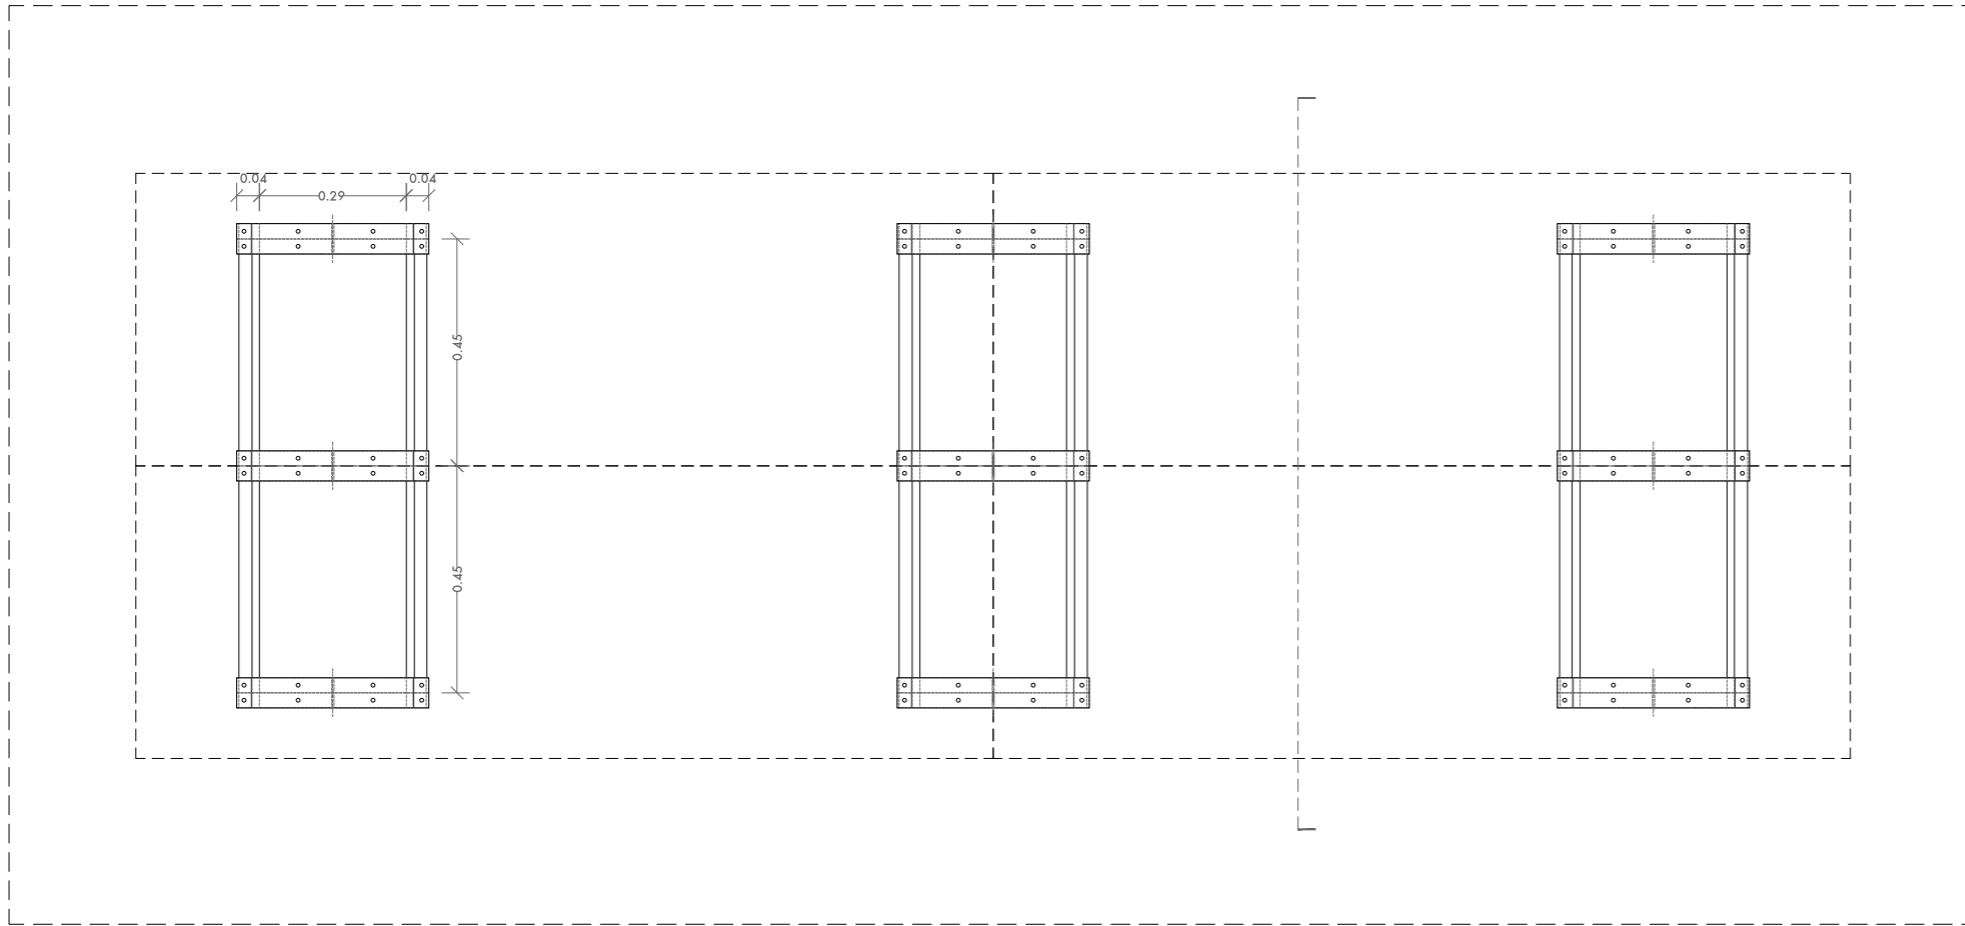

- Les potes de les vitrines de la part de Protest & Propaganda es conformen per 3 estructures de potes per cada 4 vitrines.
- Les estructures es realitzen amb tub d'acer inoxidable quadrat de 30 mm secció i 2 mm de paret. Es disposen 3 creus de tub formades per 2 tubs de 70 cm de llarg. Cada creu anirà unida superior i inferiorment per 4 tubs de 40 cm que atiraran una sobre l'altra i en la seva part central es fixaran amb un passador metàl·lic.
- Finalment en la part superior, sobre les 3 creus de tub es col·locaran 3 platines a manera de passamans de 4 mm d'espessor sobre les quals descansaran les vitrines.
- La unions seran cargolades.
- Amidaments:
  - 6 estructures de potes formades per:
  - 18 tubs d'acer inoxidable de 70x3x3 cm (creus).
  - 24 tubs d'acer inoxidable de 40x3x3cm
  - 18 platines d'acer inoxidable de 45 x3x6cm
- Acabats:
  - Acer inoxidable sense polir.

170  
READING THE PHOTOBOOK




**CCCB** Centre de Cultura Contemporània de Barcelona FUNDACIÓ PERO COLECTANIA

QUERALT SUAU STUDIO  
www.queraltsuau.com


PLÀNOL	Potes Vitrines Protest
ESCALA	1:15
FULL	A3 (297.00 X 420.00 MM)
NOM ARXIU	170_detalles_20161014
DATA	2016-09-22

N. PLÀNOL  
5.10



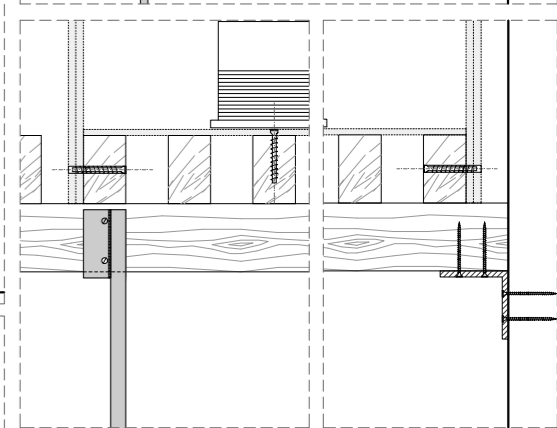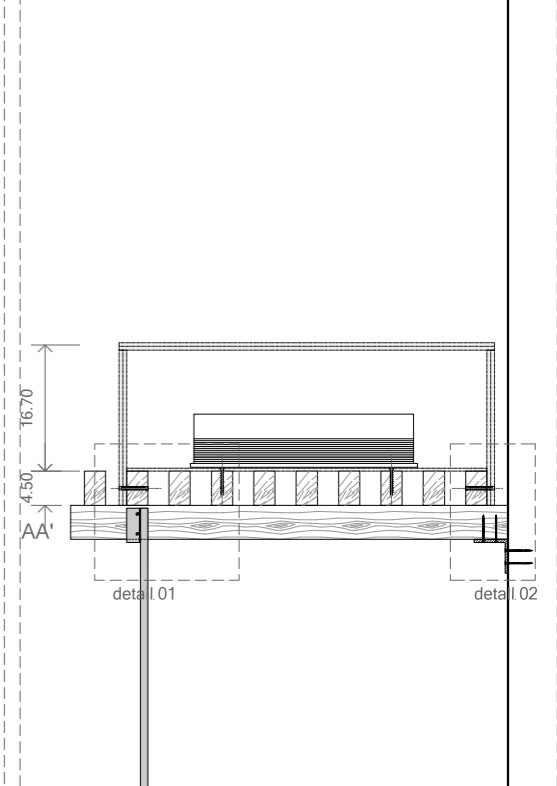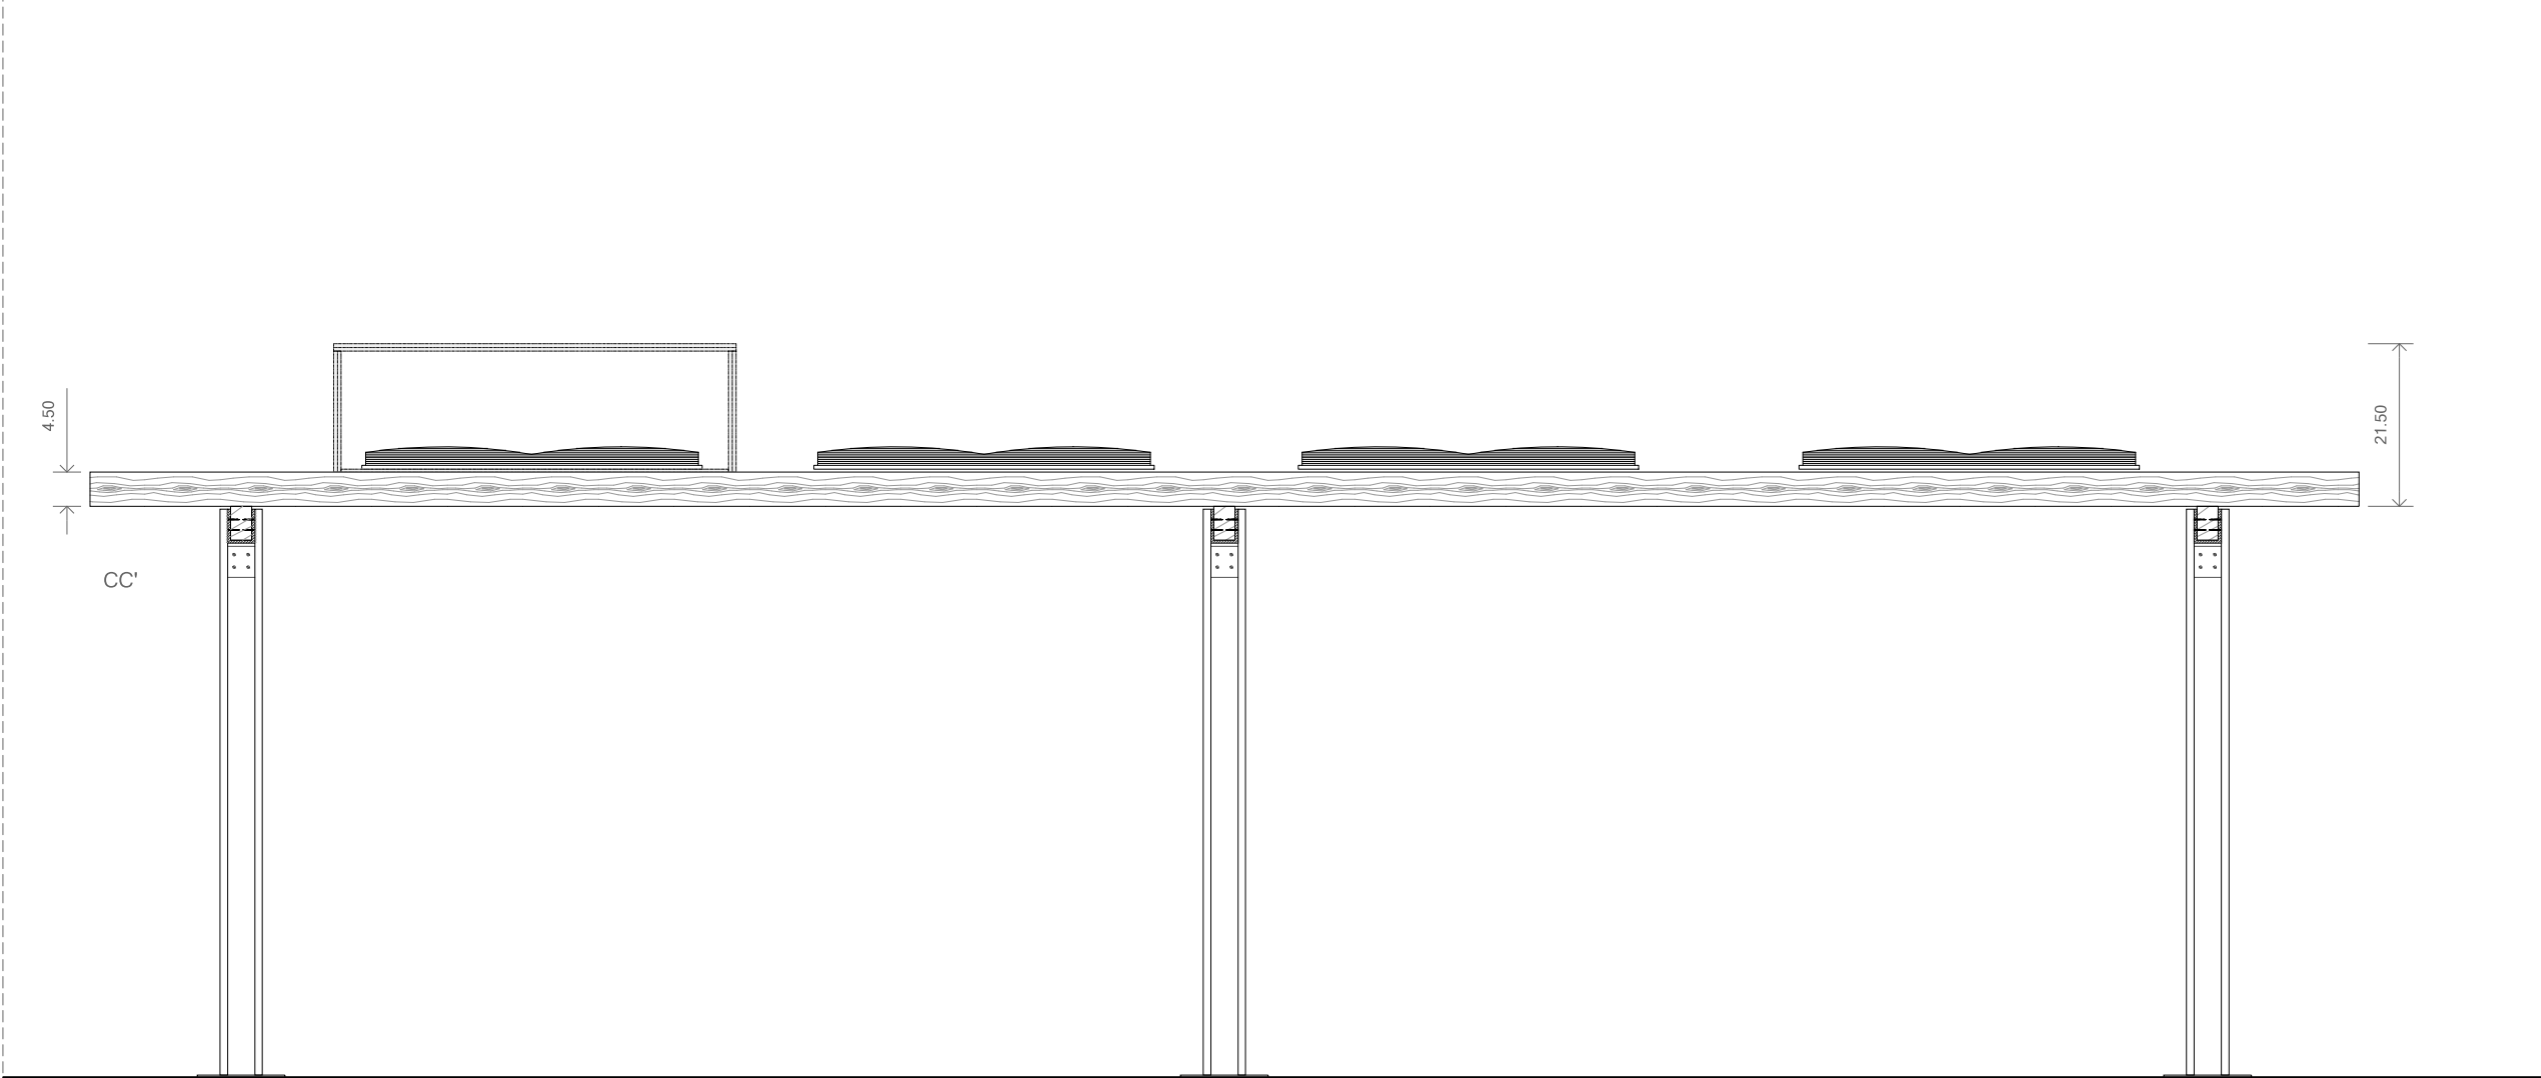

detall 01: unió estructura pota  
detall 02: fixació paret





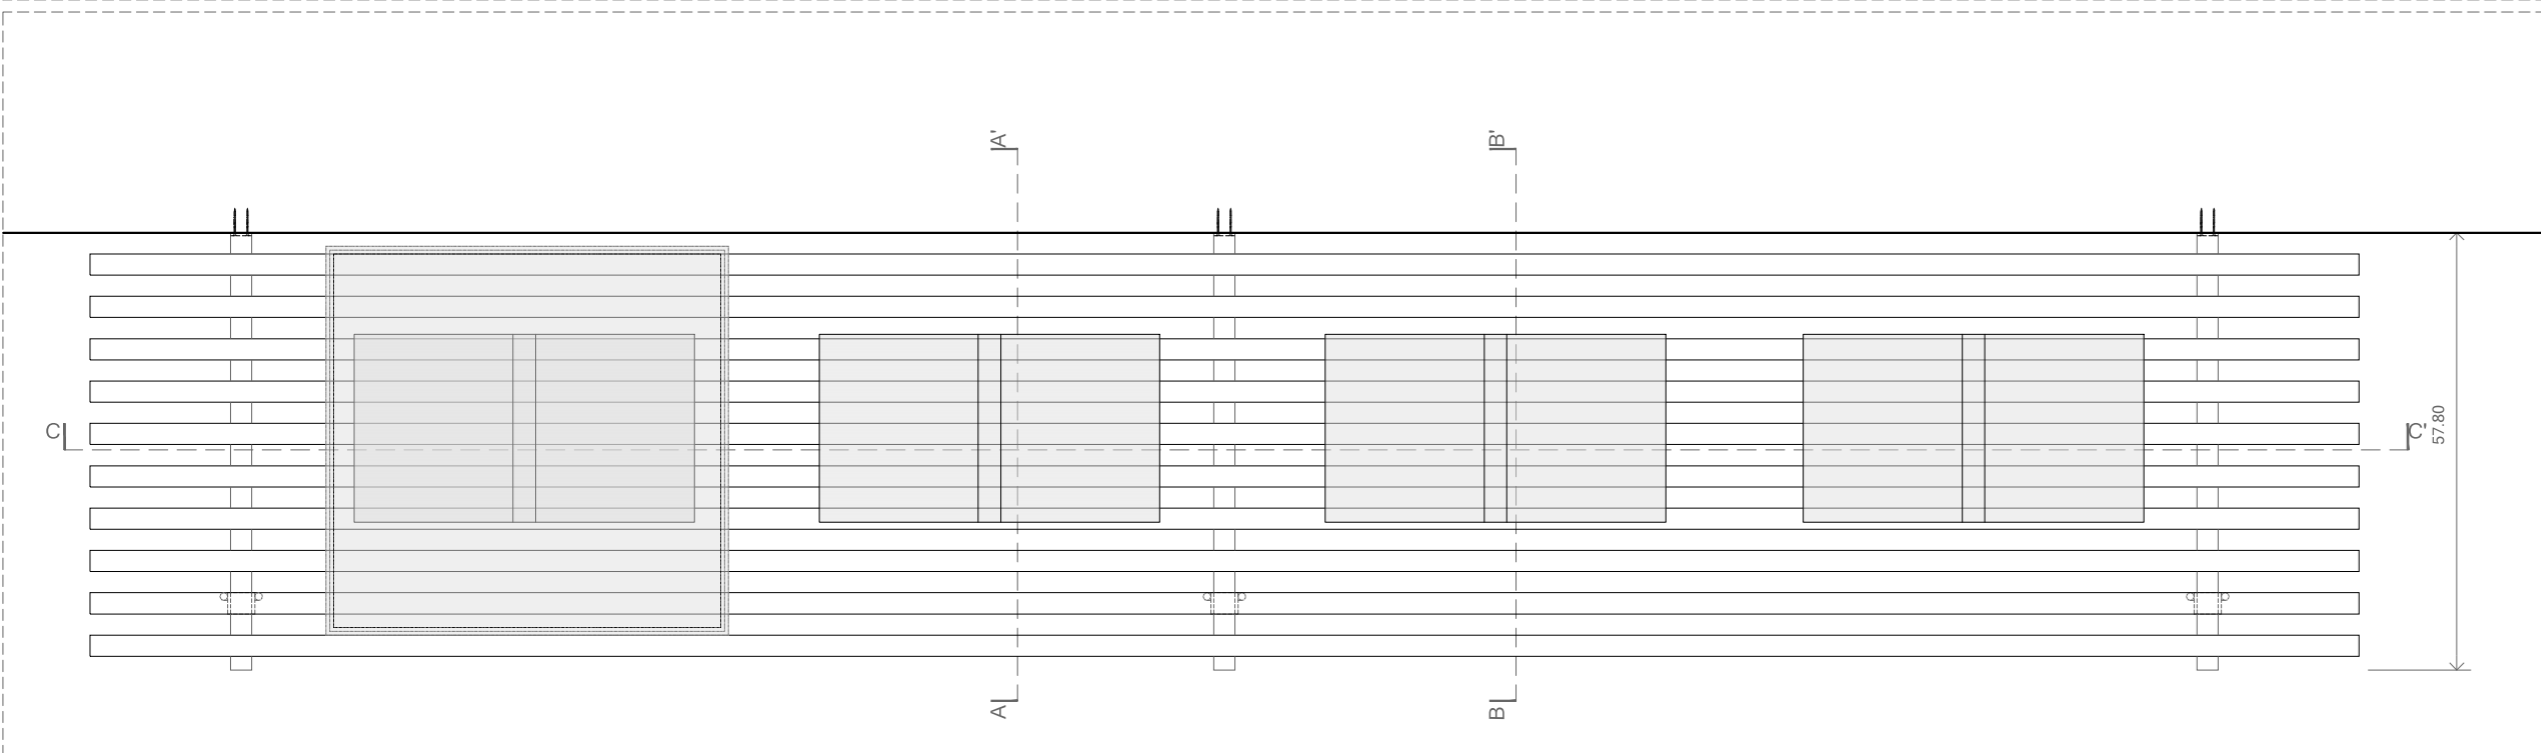


Expositor compost per una sèrie de llistons de fusta horitzontals que conformen un pla de 300 x 56 cm subjectat en paret per un perfil en L cargolat a paret i unes potes metàl·liques.  
Cada expositor es conforma amb 10 llistons de fusta d'abet de 45 x 28 x 3000 mm, separats 28 mm entre ells i lligats inferiorment per 3 llistons transversals. Les potes es col·loquen totes al costat sense paret, a cada llistó transversal s'hi uneixen dues potes (una a cada cara del llistó).  
Quan s'exposa un llibre que no és de consulta, es tanca en una capsa de vidre de 5 + 5 mm col·locada damunt del pla i fixada als llistons, amb una base de metacrilat cargolada a la fusta. Urnes de vidre: ~18 unitats \*

- Amidaments:
- Llistó longitudinal de fusta d'abet de 45 x 28 x 3000 mm.
  - Llistó transversal de fusta d'abet de 45 x 28 x 578 mm.
  - Perfil L d'acer inoxidable de 45 mm d'ala i 4 mm d'espessor.
  - Potes (6 unitats): Tub d'acer inoxidable de 10 mm de diàmetre i 748 mm de longitud.
  - Platina d'acer que uneix cada parella de potes a terra (3 unitats): 116 x 30 x 3 mm.

- Acabats:
- Acabats de la fusta en vernís incolor mate a l'aigua.
  - Acabats de les potes d'acer inoxidable sense polir.

PLÀNOL	Vitrina VJ
ESCALA	1:10 / Detalls 1/5
FULL	ISO FULL BLEED A3
NOM ARXIU	170_detalls_20160915
DATA	2016-09-15

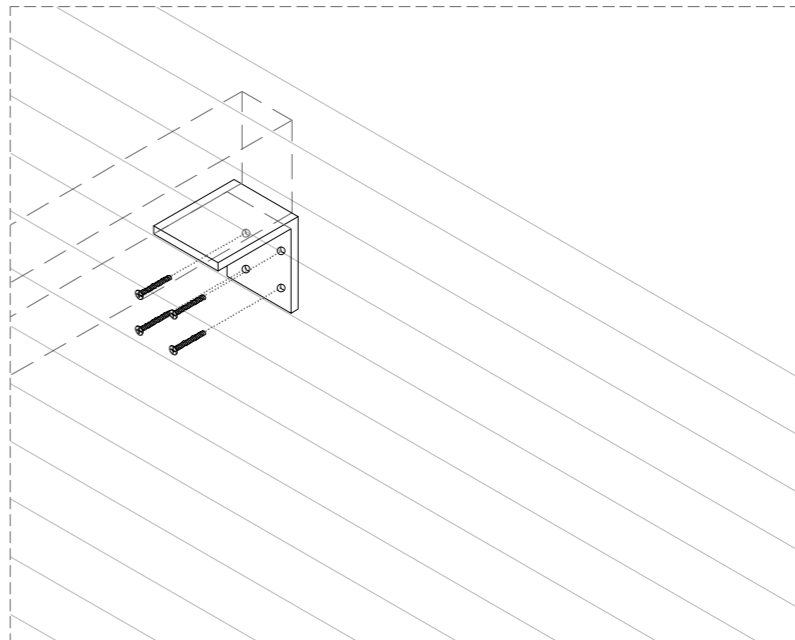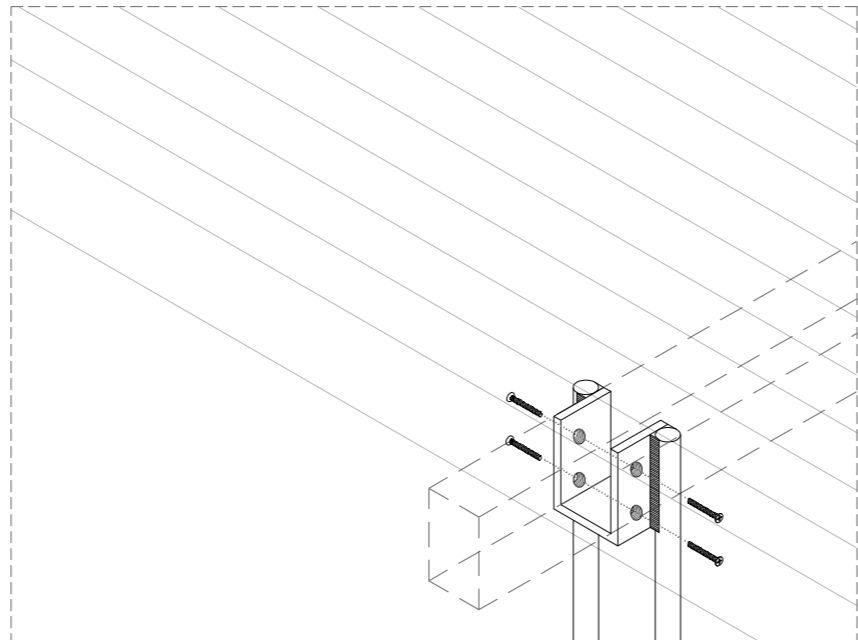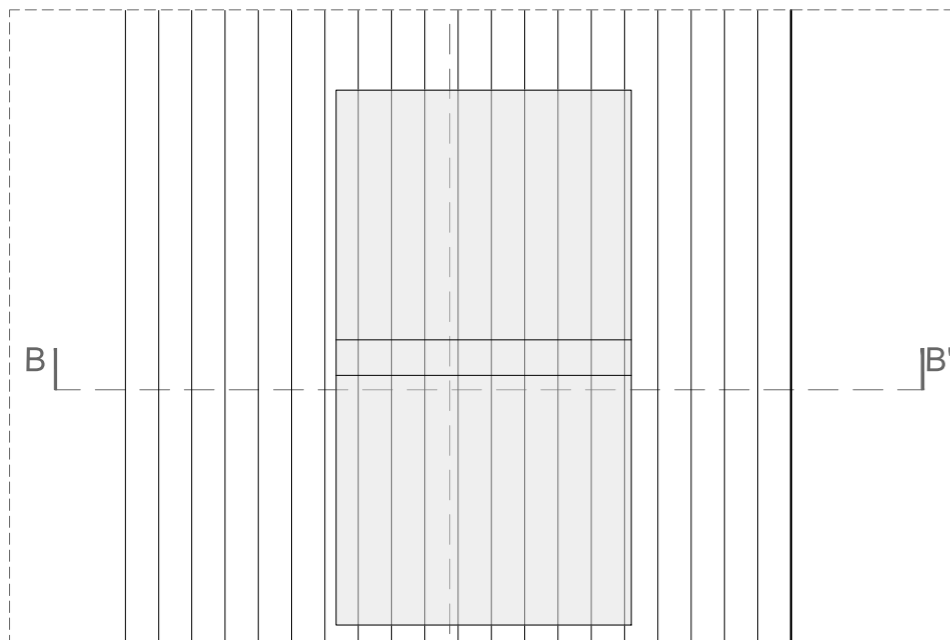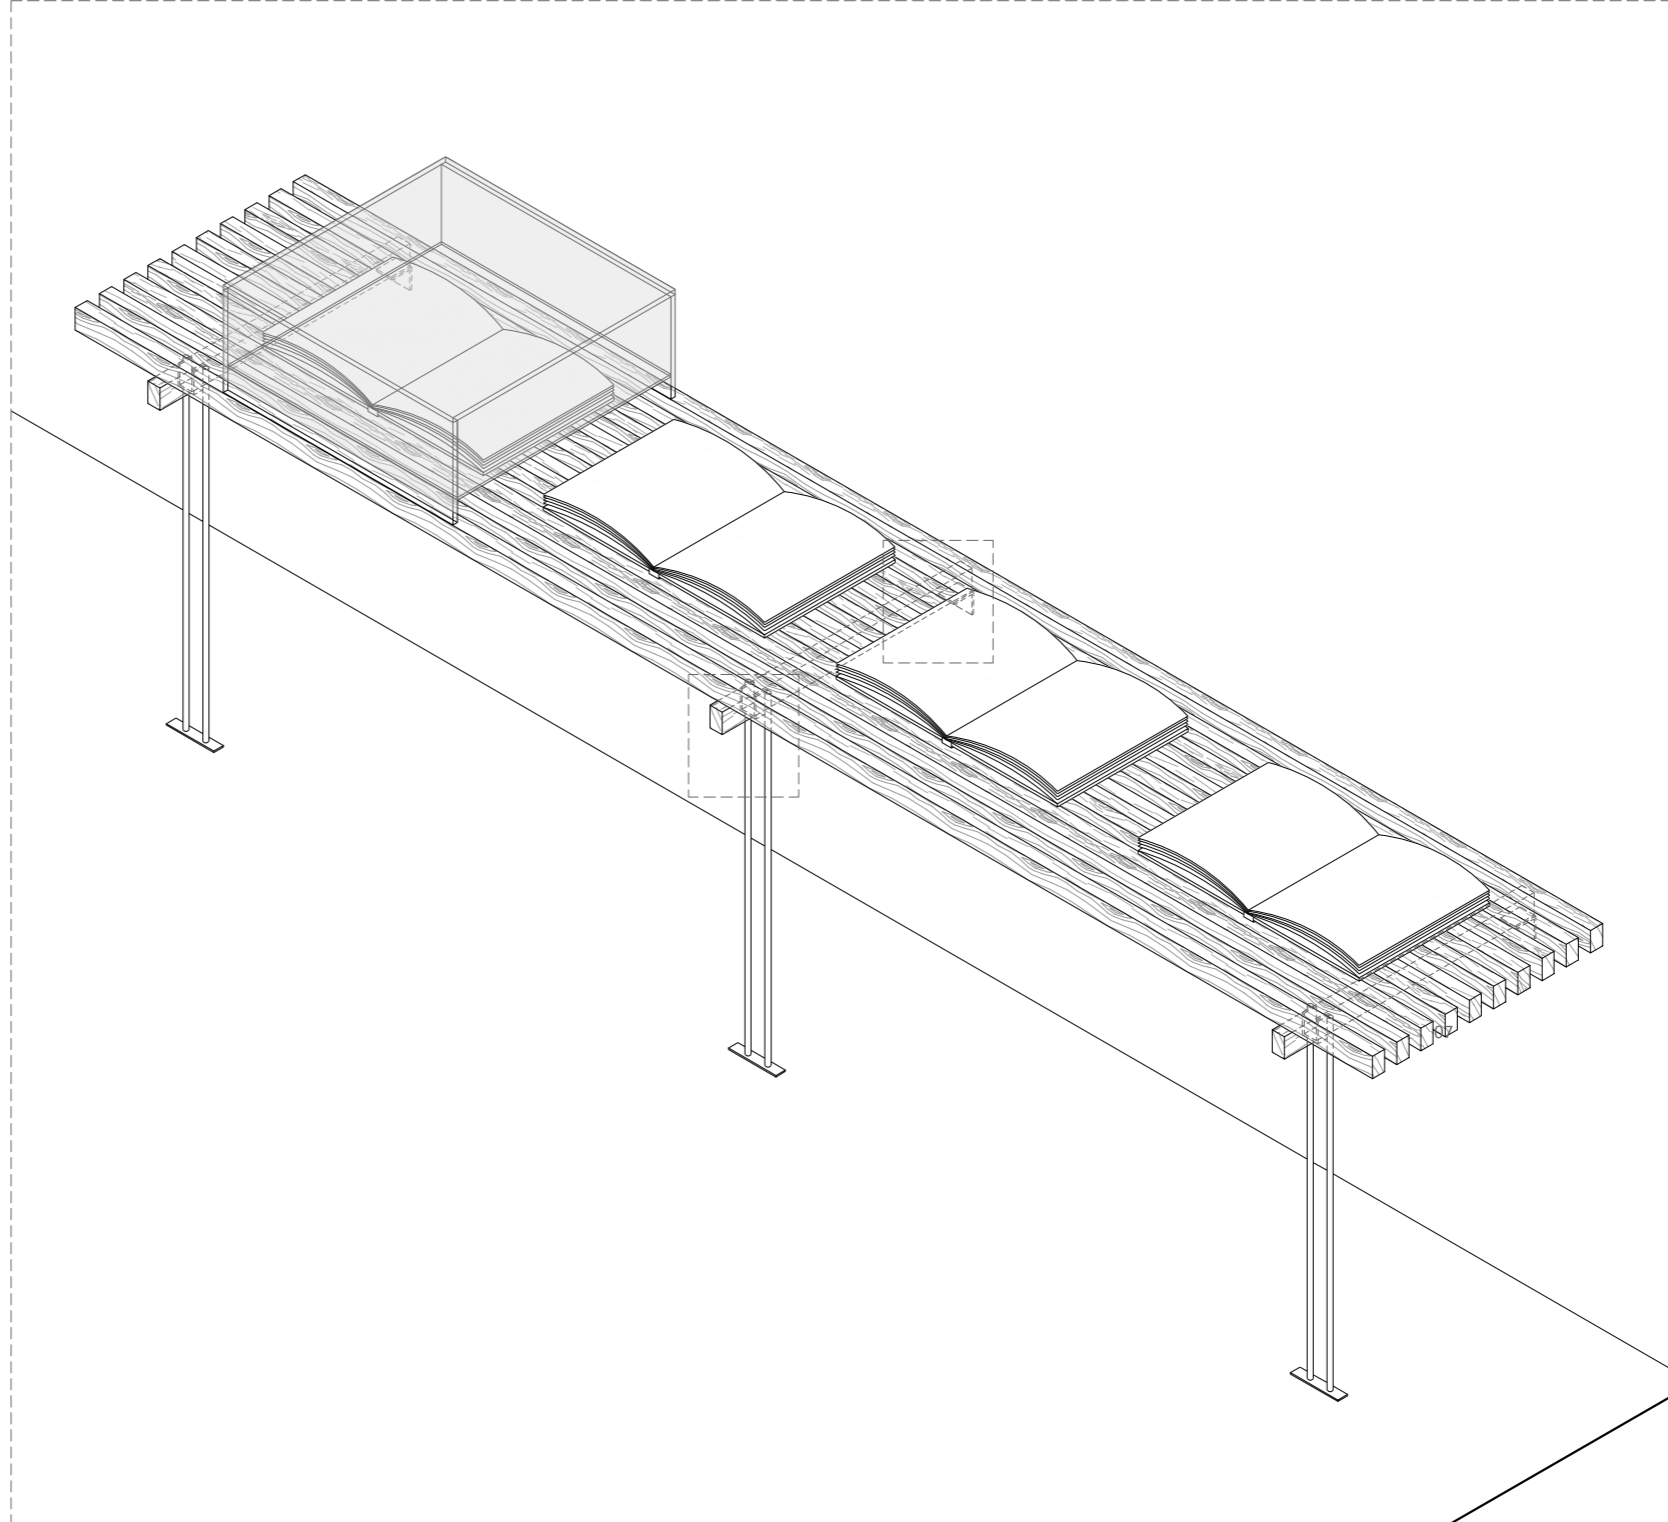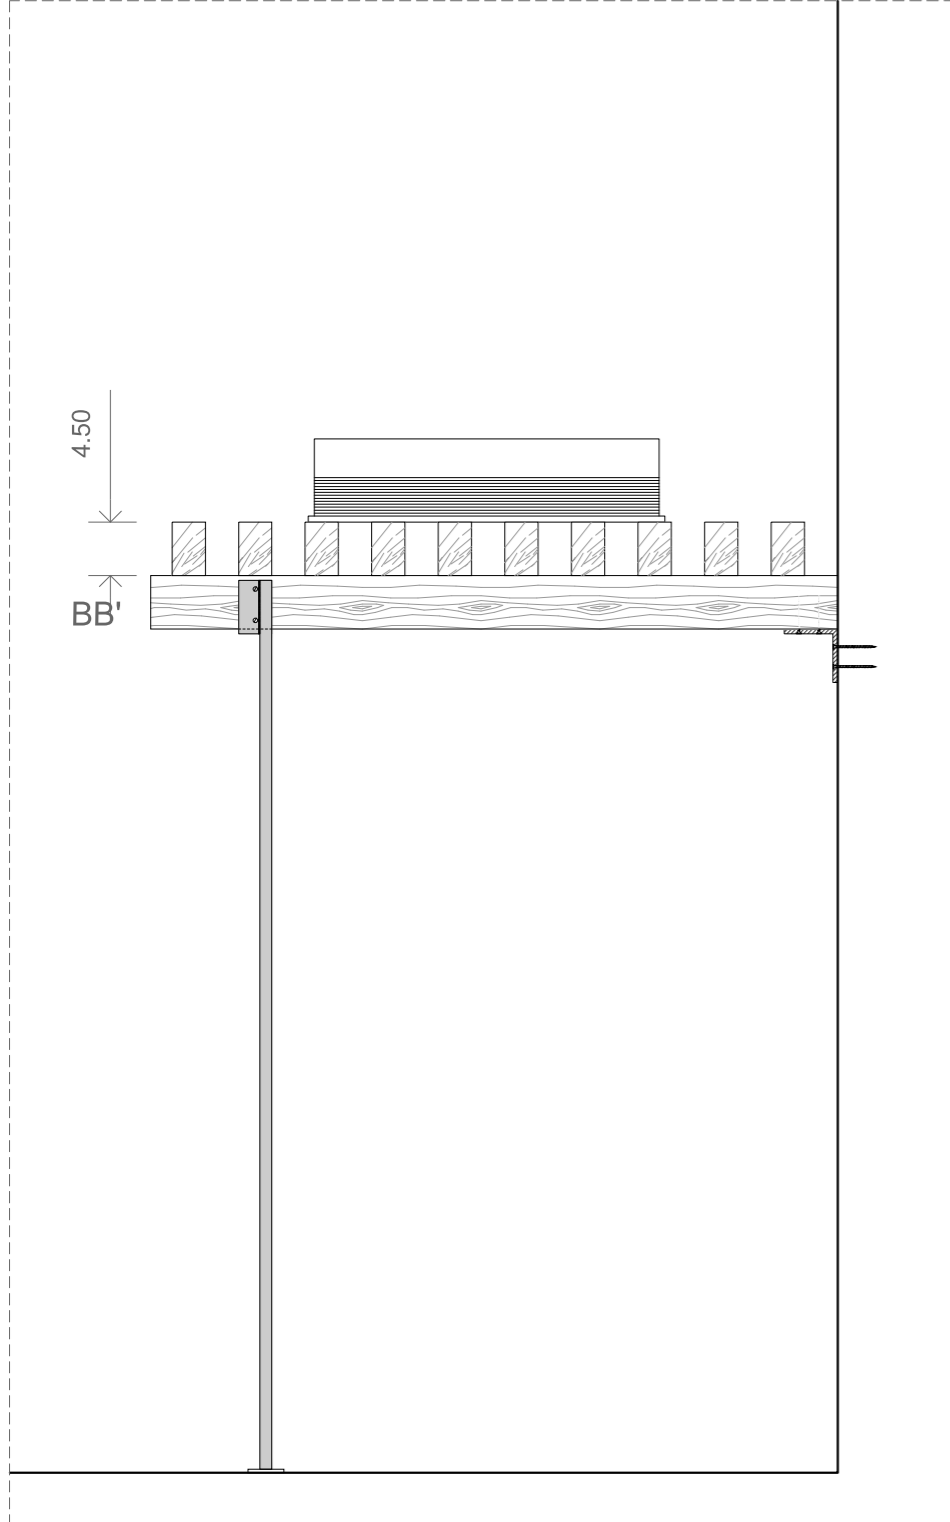

Expositor compost per una sèrie de llistons de fusta horitzontals que conformen un pla de 300 x 56 cm subjectat en paret per un perfil en L cargolat a paret i unes potes metàl·liques.

Cada expositor es conforma amb 10 llistons de fusta d'abet de 45 x 28 x 3000 mm, separats 28 mm entre ells i lligats inferiorment per 3 llistons transversals. Les potes es col·loquen totes al costat sense paret, a cada llistó transversal s'hi uneixen dues potes (una a cada cara del llistó).

Quan s'exposa un llibre que no és de consulta, es tanca en una capsa de vidre de 5 + 5 mm col·locada damunt del pla i fixada als llistons, amb una base de metacrilat cargolada a la fusta. Urnes de vidre: ~18 unitats.\*

Amidaments:

- Llistó longitudinal de fusta d'abet de 45 x 28 x 3000 mm.
- Llistó transversal de fusta d'abet de 45 x 28 x 578 mm.
- Perfil L d'acer inoxidable de 45 mm d'ala i 4 mm d'espessor.
- Potes (6 unitats): Tub d'acer inoxidable de 10 mm de diàmetre i 748 mm de longitud.
- Platina d'acer que uneix cada parella de potes a terra (3 unitats): 116 x 30 x 3 mm.

Acabats:

- Acabats de la fusta en vernís incolor mate a l'aigua.
- Acabats de les potes d'acer inoxidable sense polir.



170  
**READING THE PHOTOBOOK**

**CCCB** Centre de Cultura Contemporània de Barcelona **FUNDACIÓ FOTO COLECTANIA**

QUERALT SUAU STUDIO  
[www.queraltsuau.com](http://www.queraltsuau.com)

PLÀNOL	Vitrina VJ_01
ESCALA	1:10 /detalls 1/3
FULL	ISO FULL BLEED A3
NOM ARXIU	170_detalls_20160915
DATA	2016-09-15

N. PLÀNOL  
 07.2

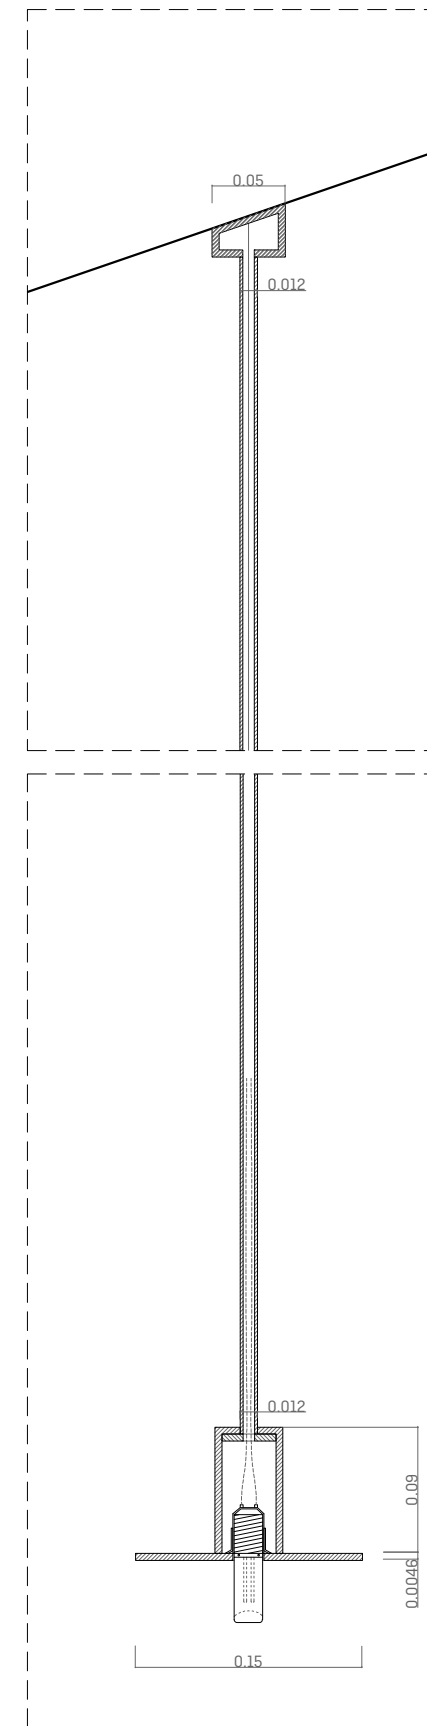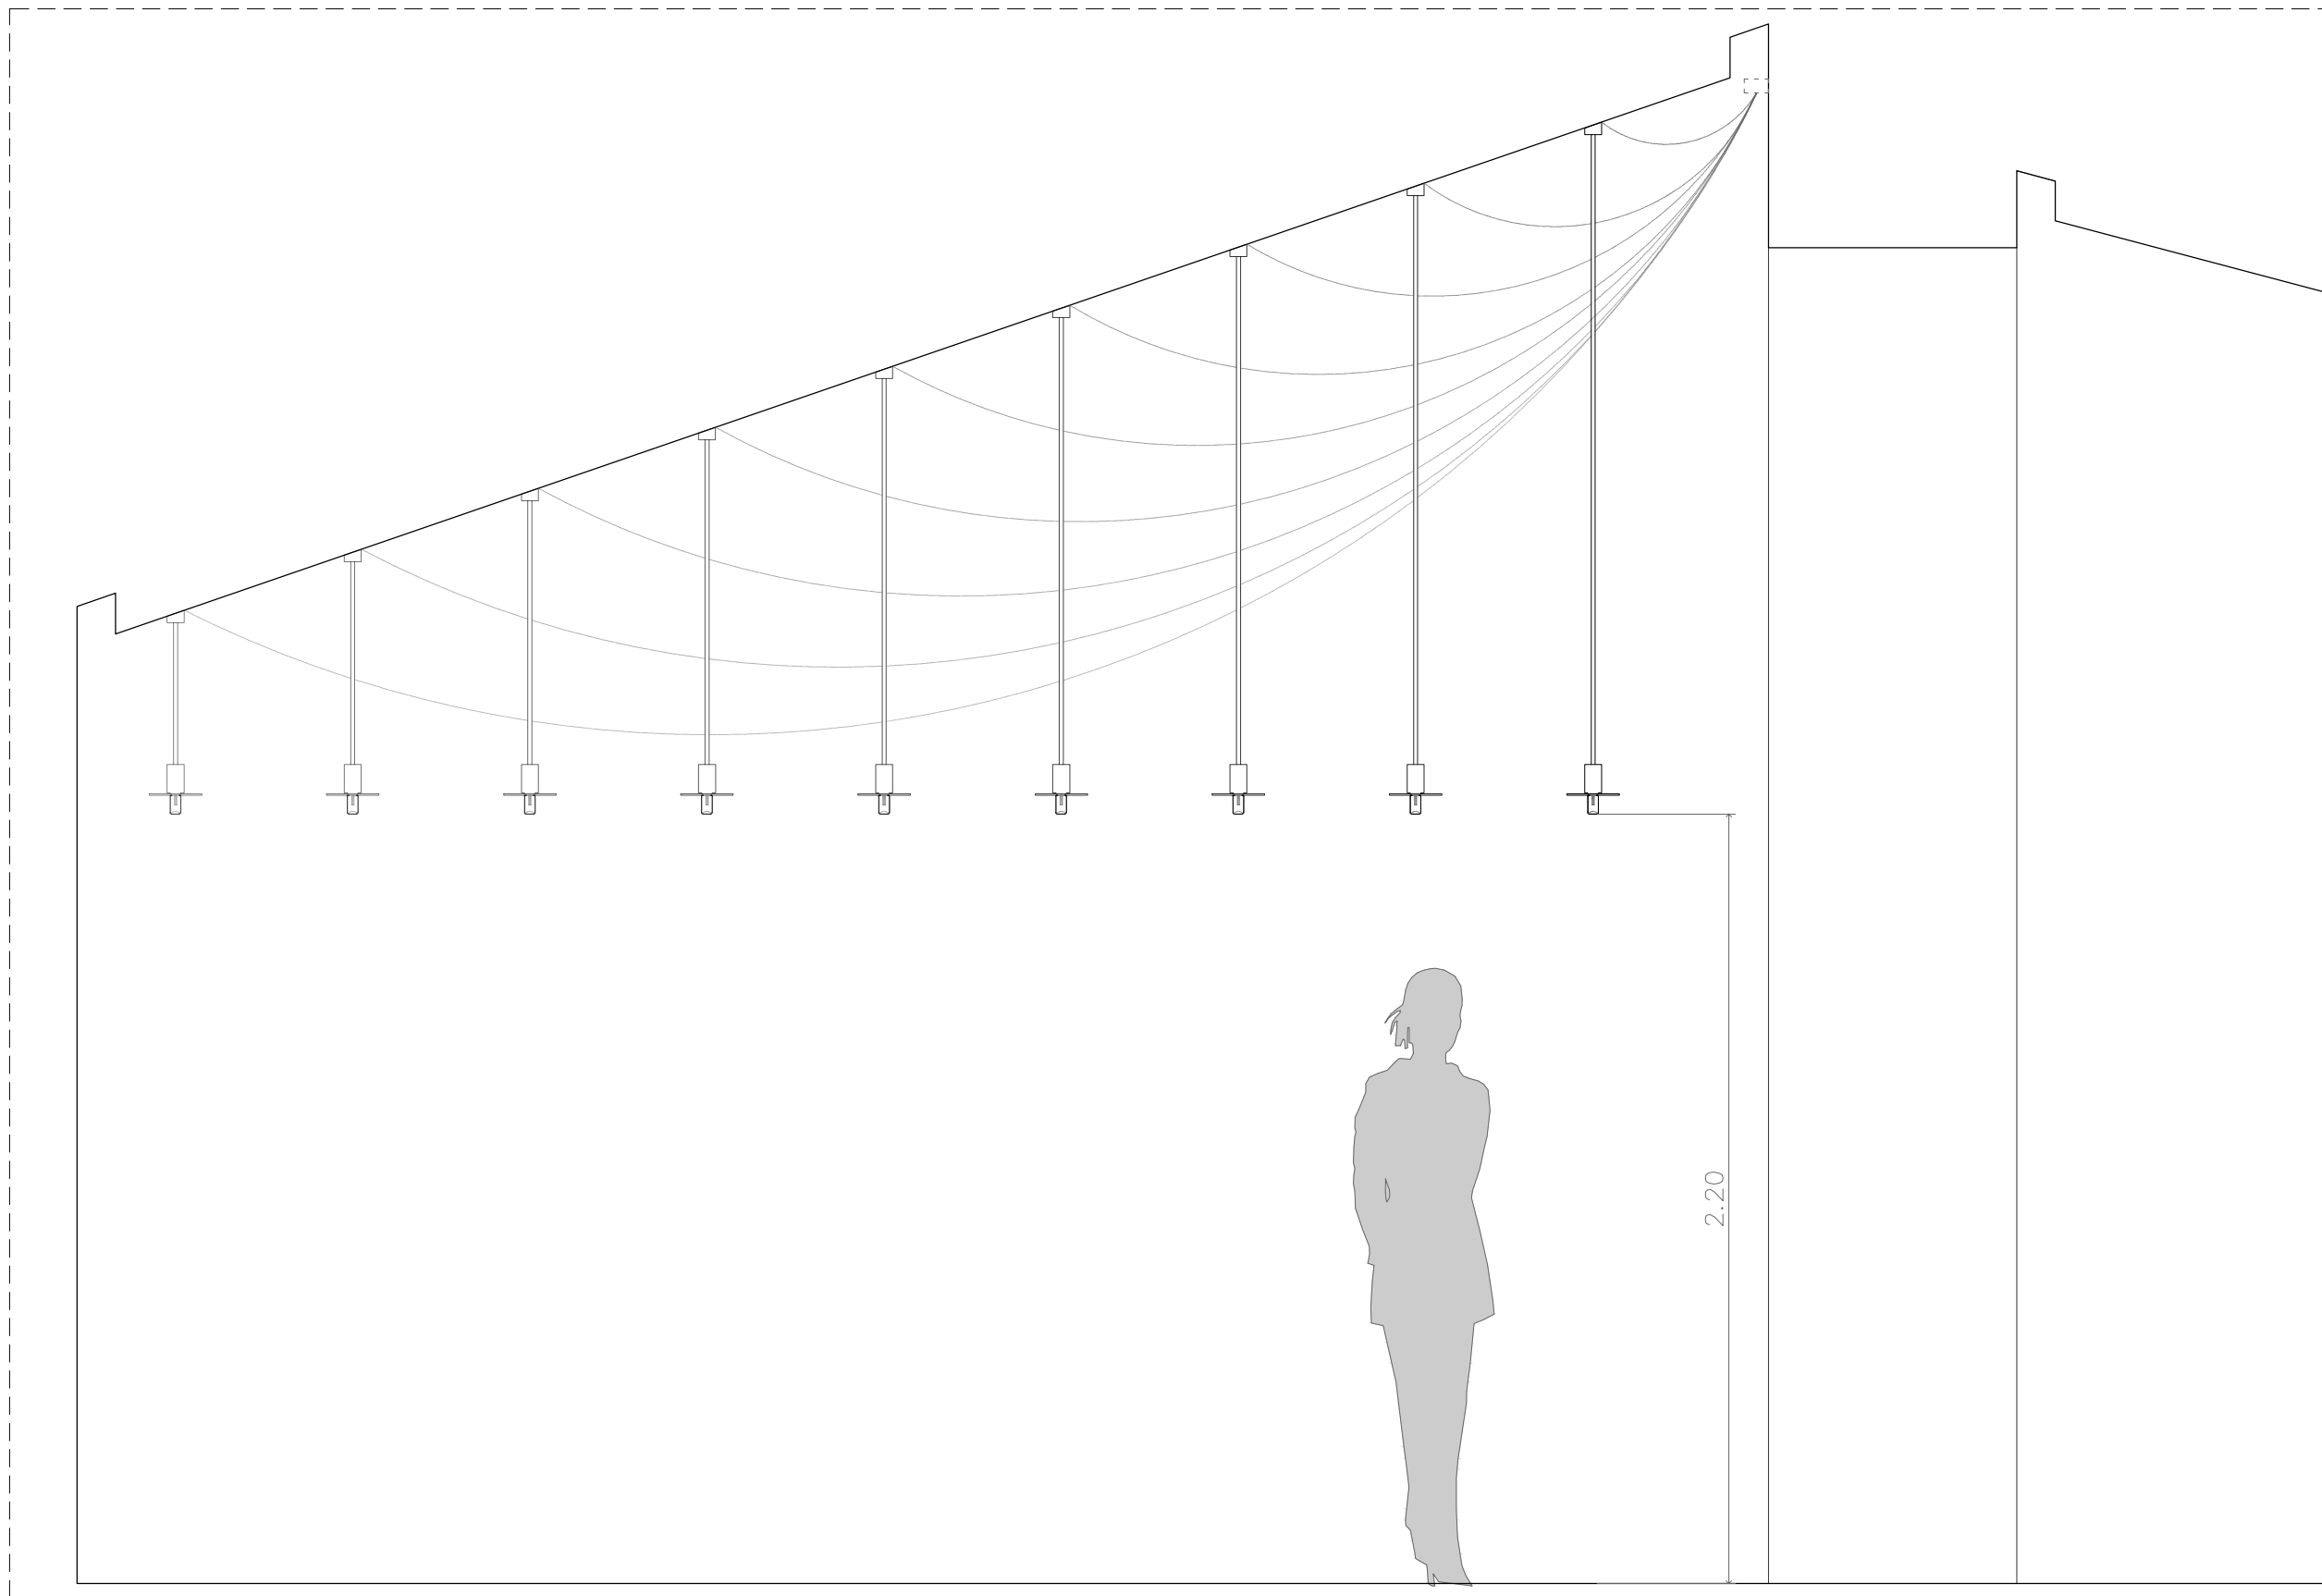





170  
 READING THE PHOTOBOOK

**CCCB** Centre de Cultura Contemporània de Barcelona  FUNDACIÓ FOTO COLECTANIA

QUERALT SUAU STUDIO  
 www.queraltsuau.com

PLÀNOL	Lluminària Japan
ESCALA	1:20, 1:5
FULL	A3 (297.00 X 420.00 MM)
NOM ARXIU	170_detalles_20161014
DATA	2016-10-14

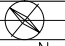	N. PLÀNOL
N	7.3

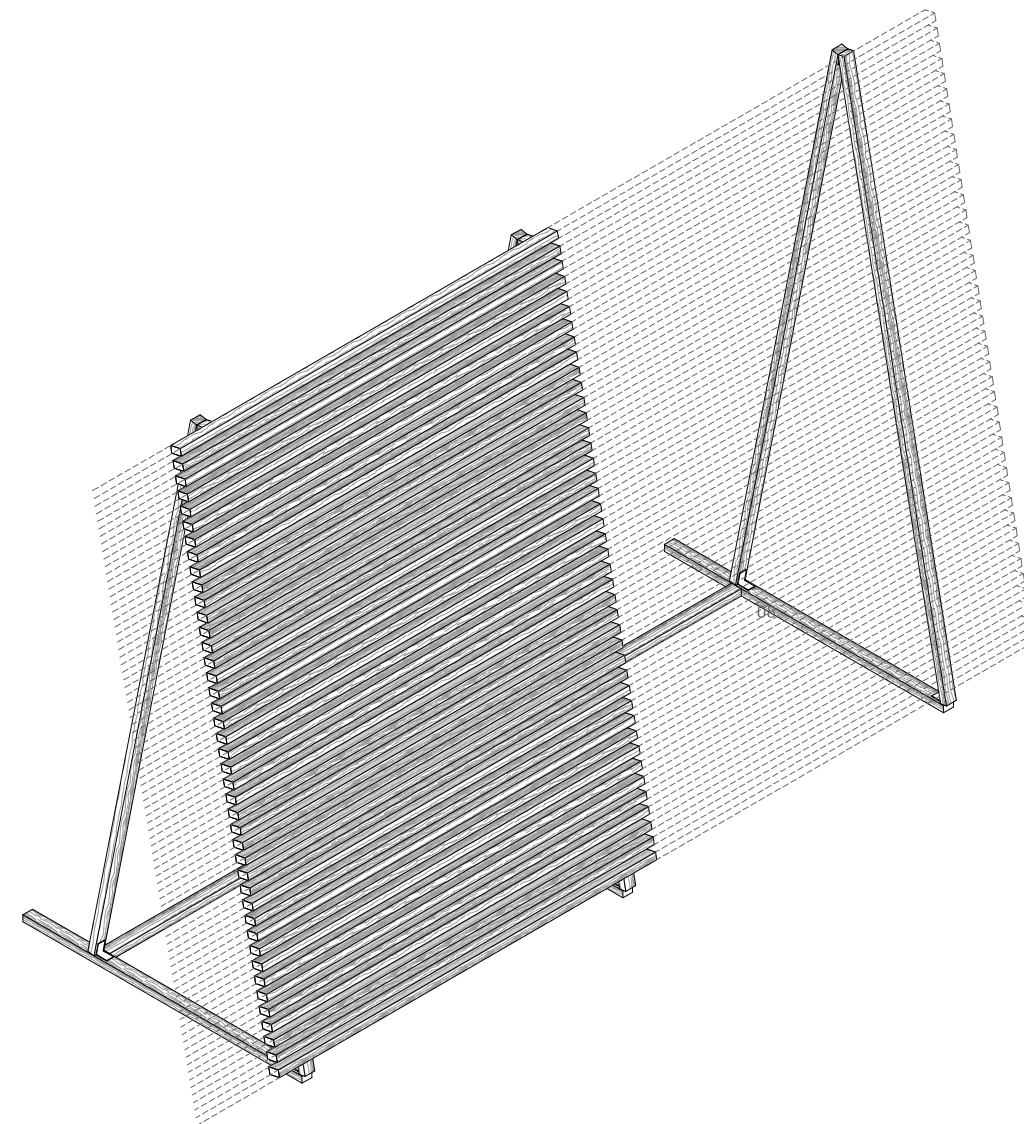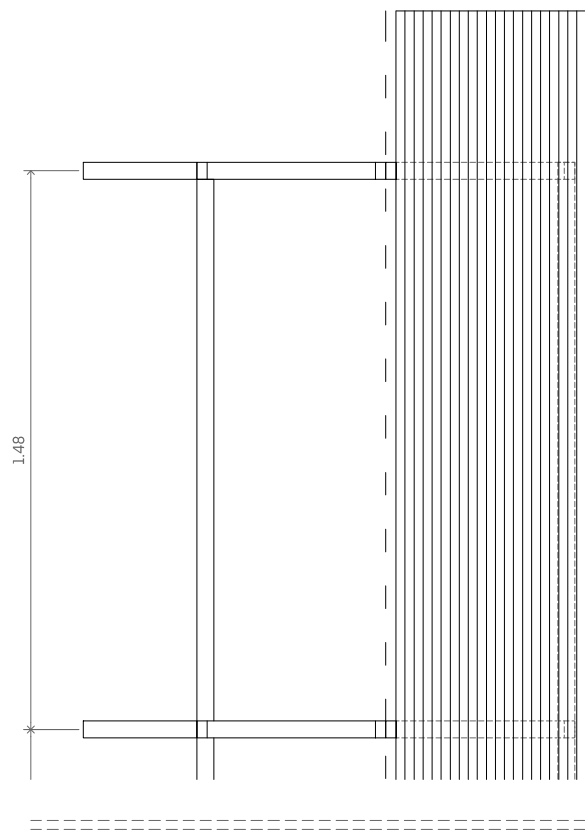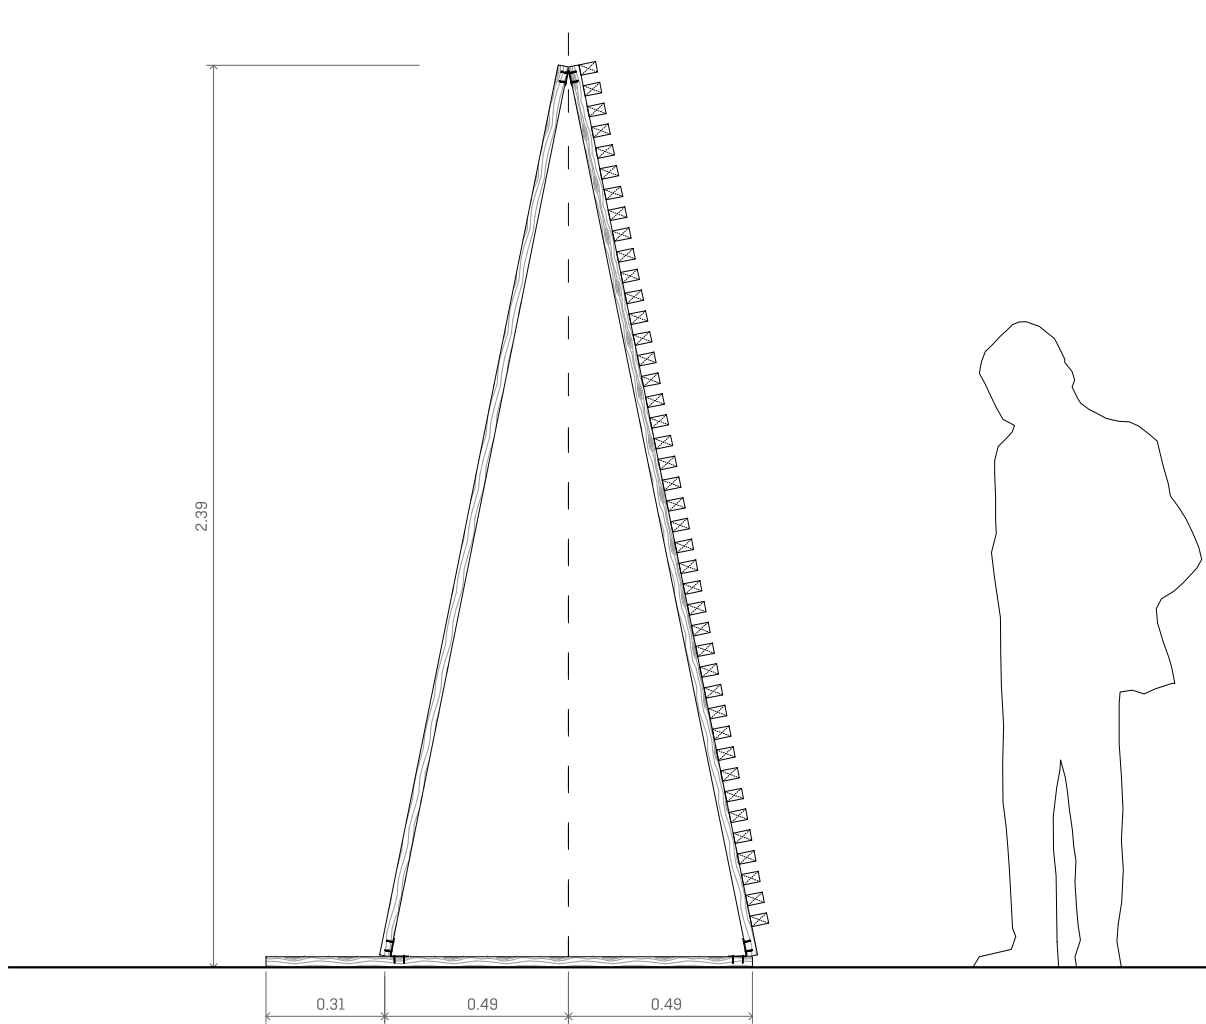

Biombo rètol Japanese Photobooks [2 unitats] (Veure plànol 8.2)  
 Panell expositor compost per una sèrie de llistons de fusta horitzontals que conformen un pla inclinat de 340 x 230 m [en total 680 x 230 m de superfície]. Funciona com un sol panell però consta de dues parts simètricament iguals. Els llistons horitzontals estan separats entre ells 28 mm i fixats a l'estructura vertical. En el pla perpendicular, s'aixeca una estructura triangular que li dona l'angle que es repeteix 3 vegades per mòdul (6 en total). Es conforma amb 3 llistons de fusta de la mateixa secció units amb xapa metàl·lica als extrems.

- Amidaments:
- Llistó longitudinal de fusta d'abet de 45 x 28 x 3400 mm. [42 unitats per mòdul].
  - Llistó transversal de fusta d'abet de 45 x 28 x 2400 mm. [6 unitats per mòdul].
  - Llistó transversal de fusta d'abet de 45 x 28 x 1300 mm. [3 unitats per mòdul].
  - Llistó longitudinal d'arriostament de fusta d'abet de 45 x 28 x 1430 mm. [2 unitats per mòdul].
  - Metres lineals totals de llistó: 328 ml.


Acabats  
 - Acabats de la fusta natural sense vernís.

170  
 READING THE PHOTOBOOK

**CCCB** Centre de Cultura Contemporània de Barcelona  FUNDACIÓ FOTO COLECTANIA

QUERALT SUAU STUDIO  
 www.queraltsuau.com

PLÀNOL	Rètol Japanese
ESCALA	1:20
FULL	A3 [297.00 X 420.00 MM]
NOM ARXIU	170_detalles_20161014
DATA	2016-09-15

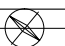 N PLÀNOL  
 7.4

**FENOMEN FOTOLLIBRE**  
**FOTOCOLECTÀNIA**

**PROJECTE EXECUTIU**

PLÀNOLS

Novembre 2016

**QUERALT SUAU STUDIO**

Tel: 936316602

[JQUERALT@QUERALTSUAU.COM](mailto:JQUERALT@QUERALTSUAU.COM)

**CCCB** Centre de Cultura  
Contemporània  
de Barcelona

 **FUNDACIÓ FOTO**  
**COLECTANIA**

# 170\_READING THE PHOTOBOOK

PROJECTE EXECUTIU


## ÍNDEX PLÀNOLS 20161109 – FOTO COLECTÀNIA

PROJECTE EXECUTIU

### a.MEMÒRIA CONCEPTUAL - GUIÓ EXPOSITIU

### b.ÍNDEX PLÀNOLS

1. Plànols generals
  - 1.1. Planta distribució general FC 1:250
3. Plànols FC
  - 3.1. Planta 1/100
  - 3.2. Planta-desplegat 1/50 GC
  - 3.3. Planta-desplegat 1/50 MAB
  - 3.4. Planta-desplegat 1/50 HCB
  - 3.5. Planta-desplegat 1/50 VPARR
5. Sistema vitrines Parr - Catàleg
  - 5.1. Plànols detalls vitrines Parr A
  - 5.2. Plànols detalls vitrines Parr B
  - 5.3. Plànols detalls vitrines Parr D
  - 5.4. Plànols detalls vitrines Parr X
  - 5.5. Plànols detalls potes Parr PVP
6. Vitrines Foto Colectània
  - 6.1. Prestatges especials GC
  - 6.2. Prestatges especials MAB
  - 6.3. Prestatges especials HCB
  - 6.4. Taula de consulta FC

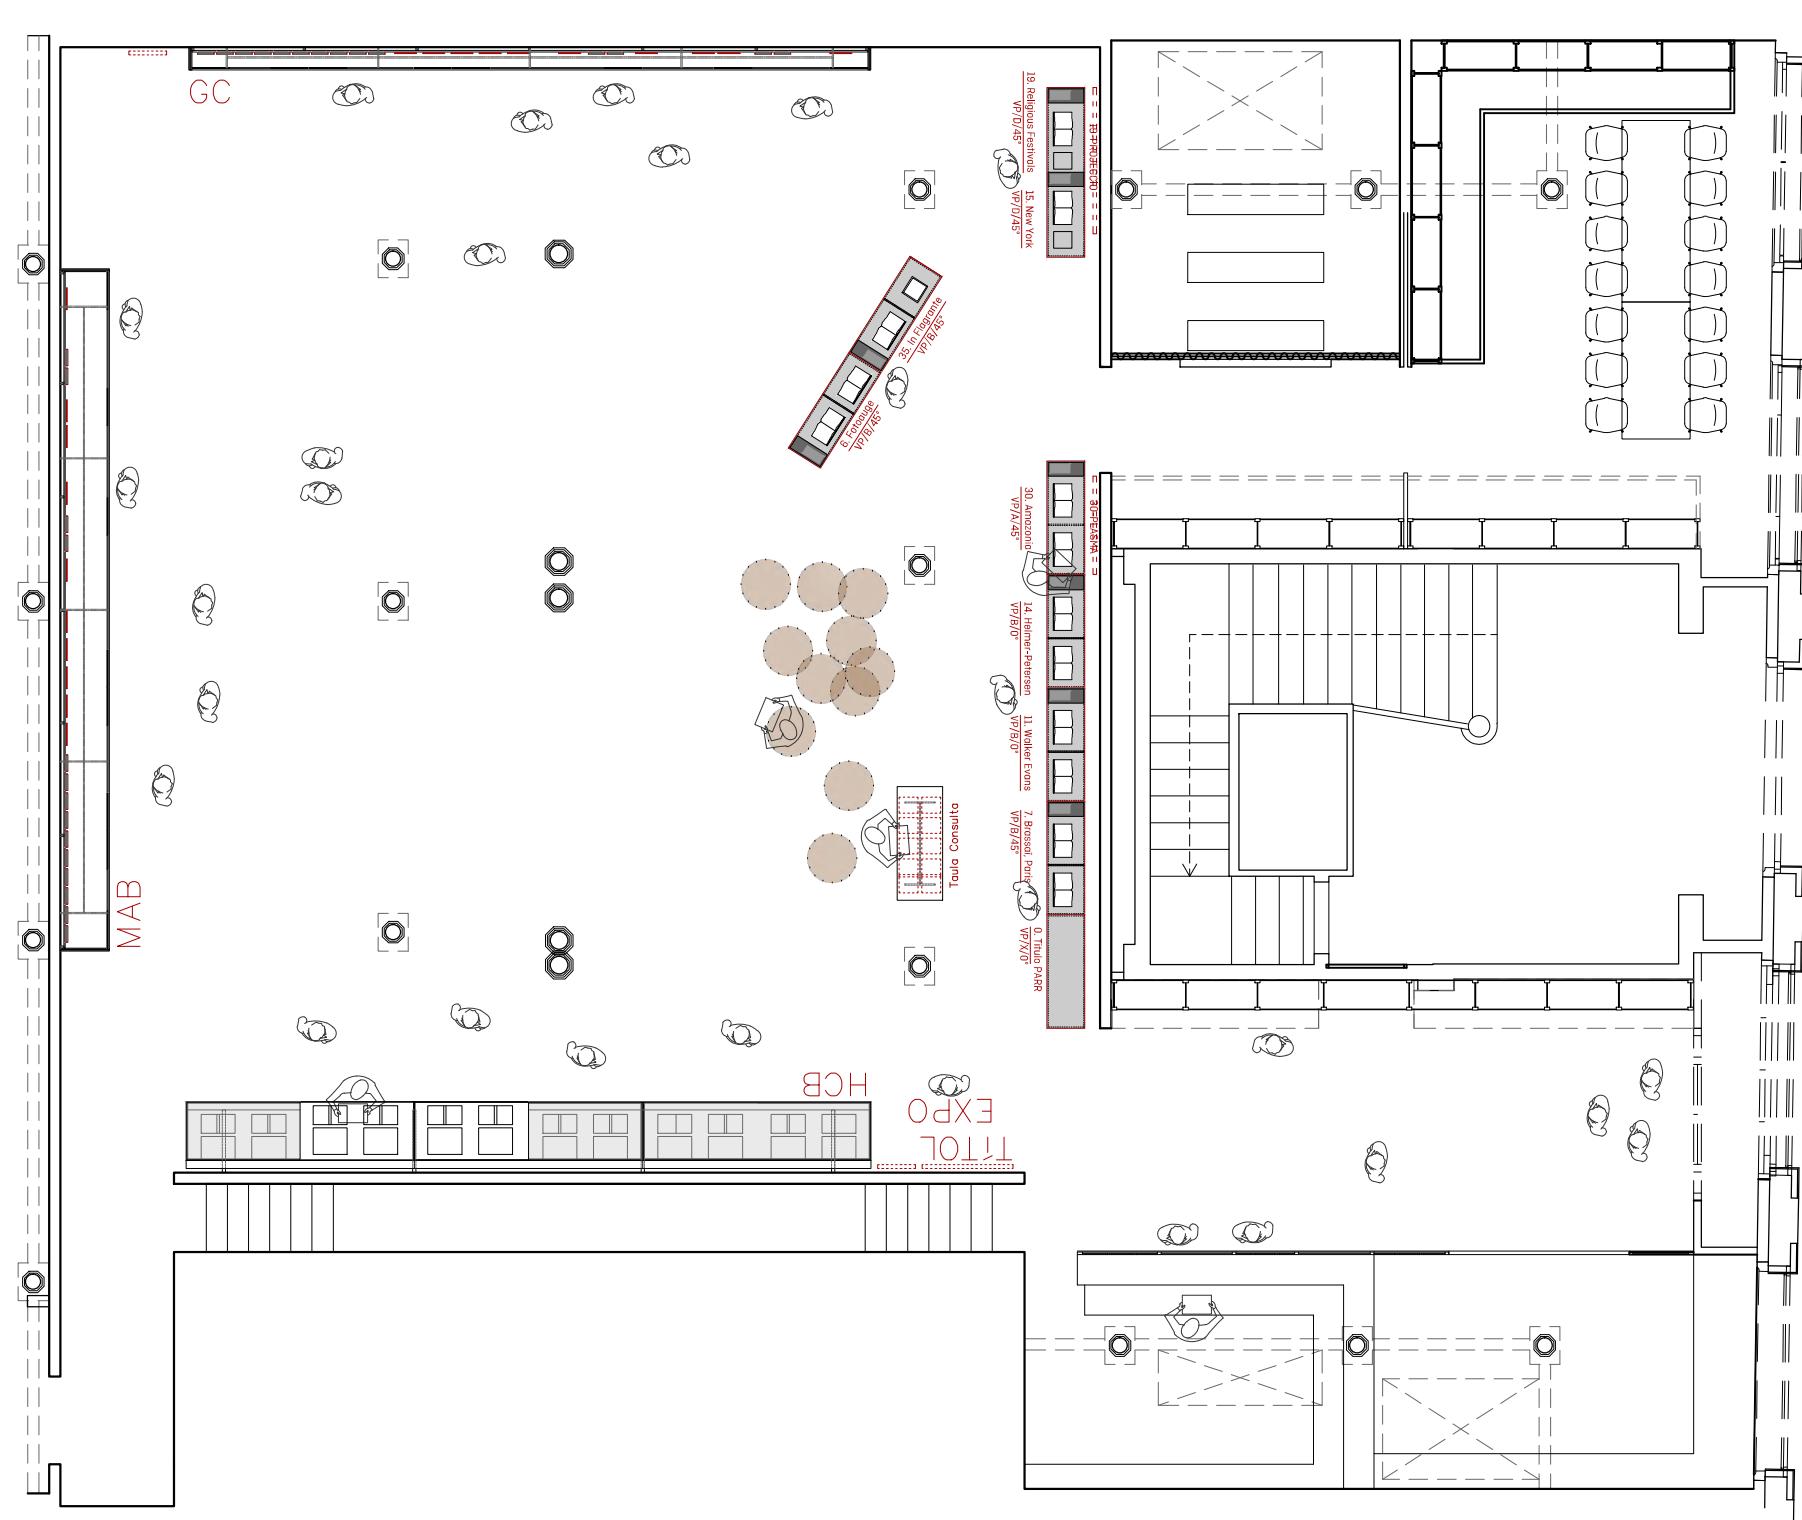




170  
READING THE PHOTOBOOK

**CCCB** Centre de Cultura Contemporània de Barcelona ORGANITZADO PER COLECTANIA

QUERALT SUAU STUDIO  
www.queraltсуаu.com

PLÀNOL	PLANTA FC
ESCALA	1:100
FULL	A3 (420X297mm)
NOM ARXIU	170_fotoclectania
DATA	2016-11-08

	N. PLÀNOL
N	3.1

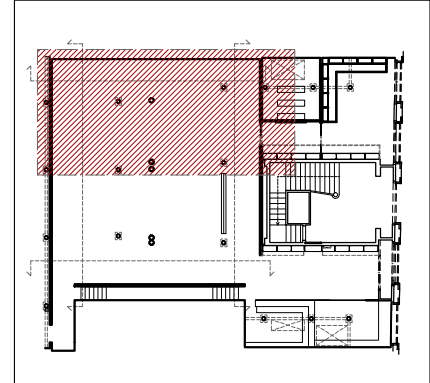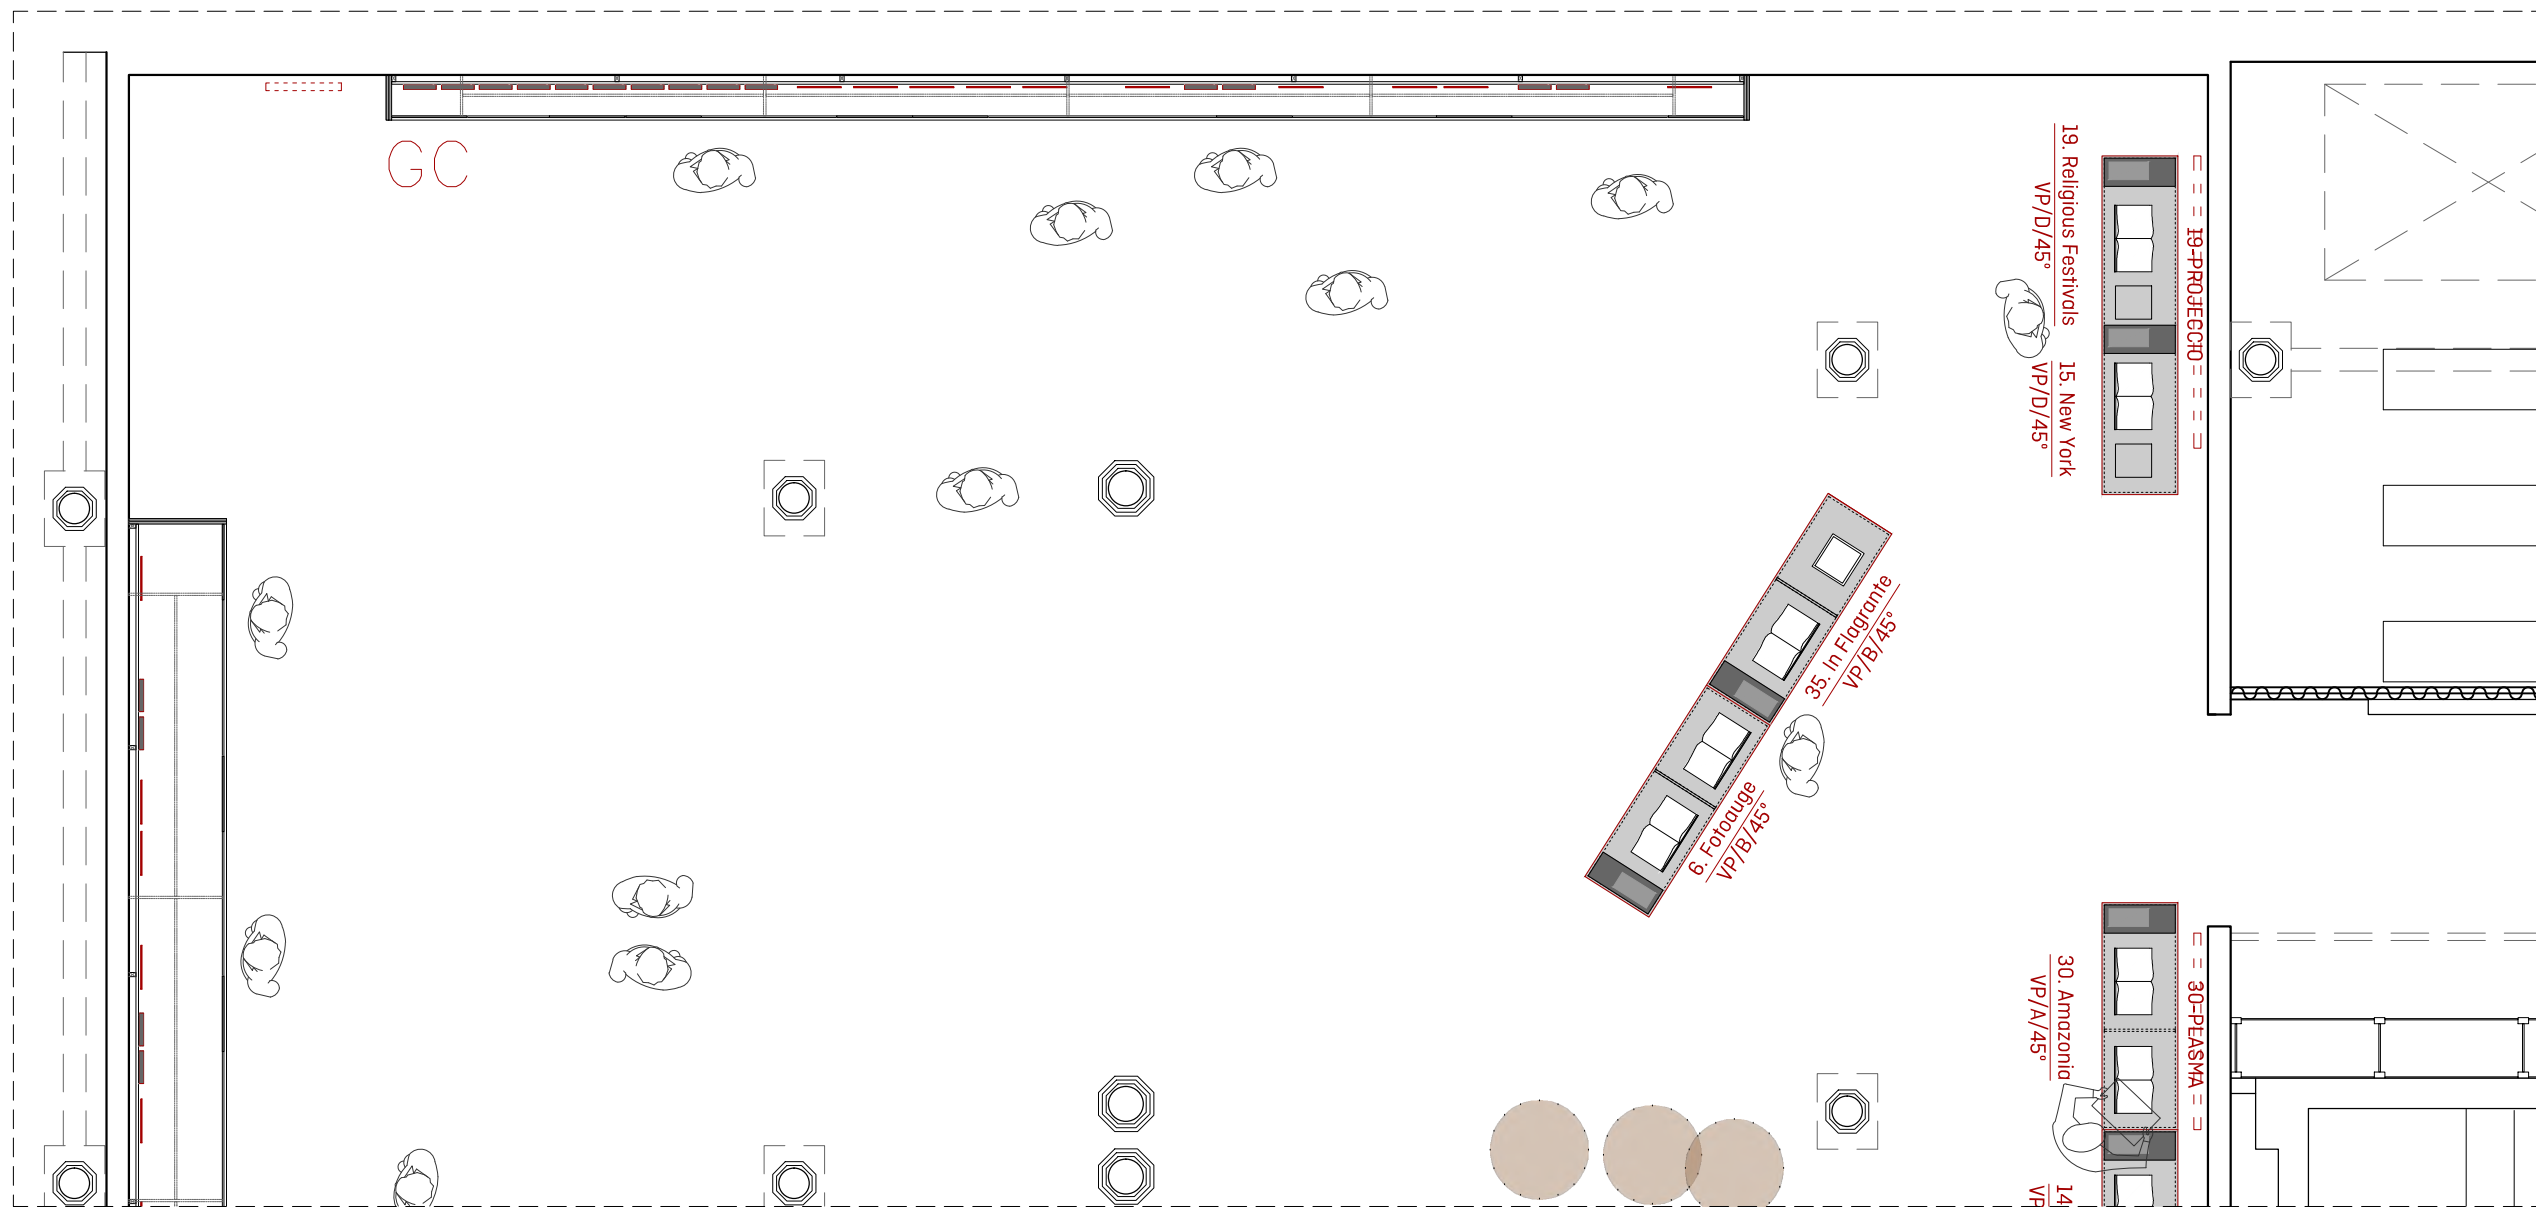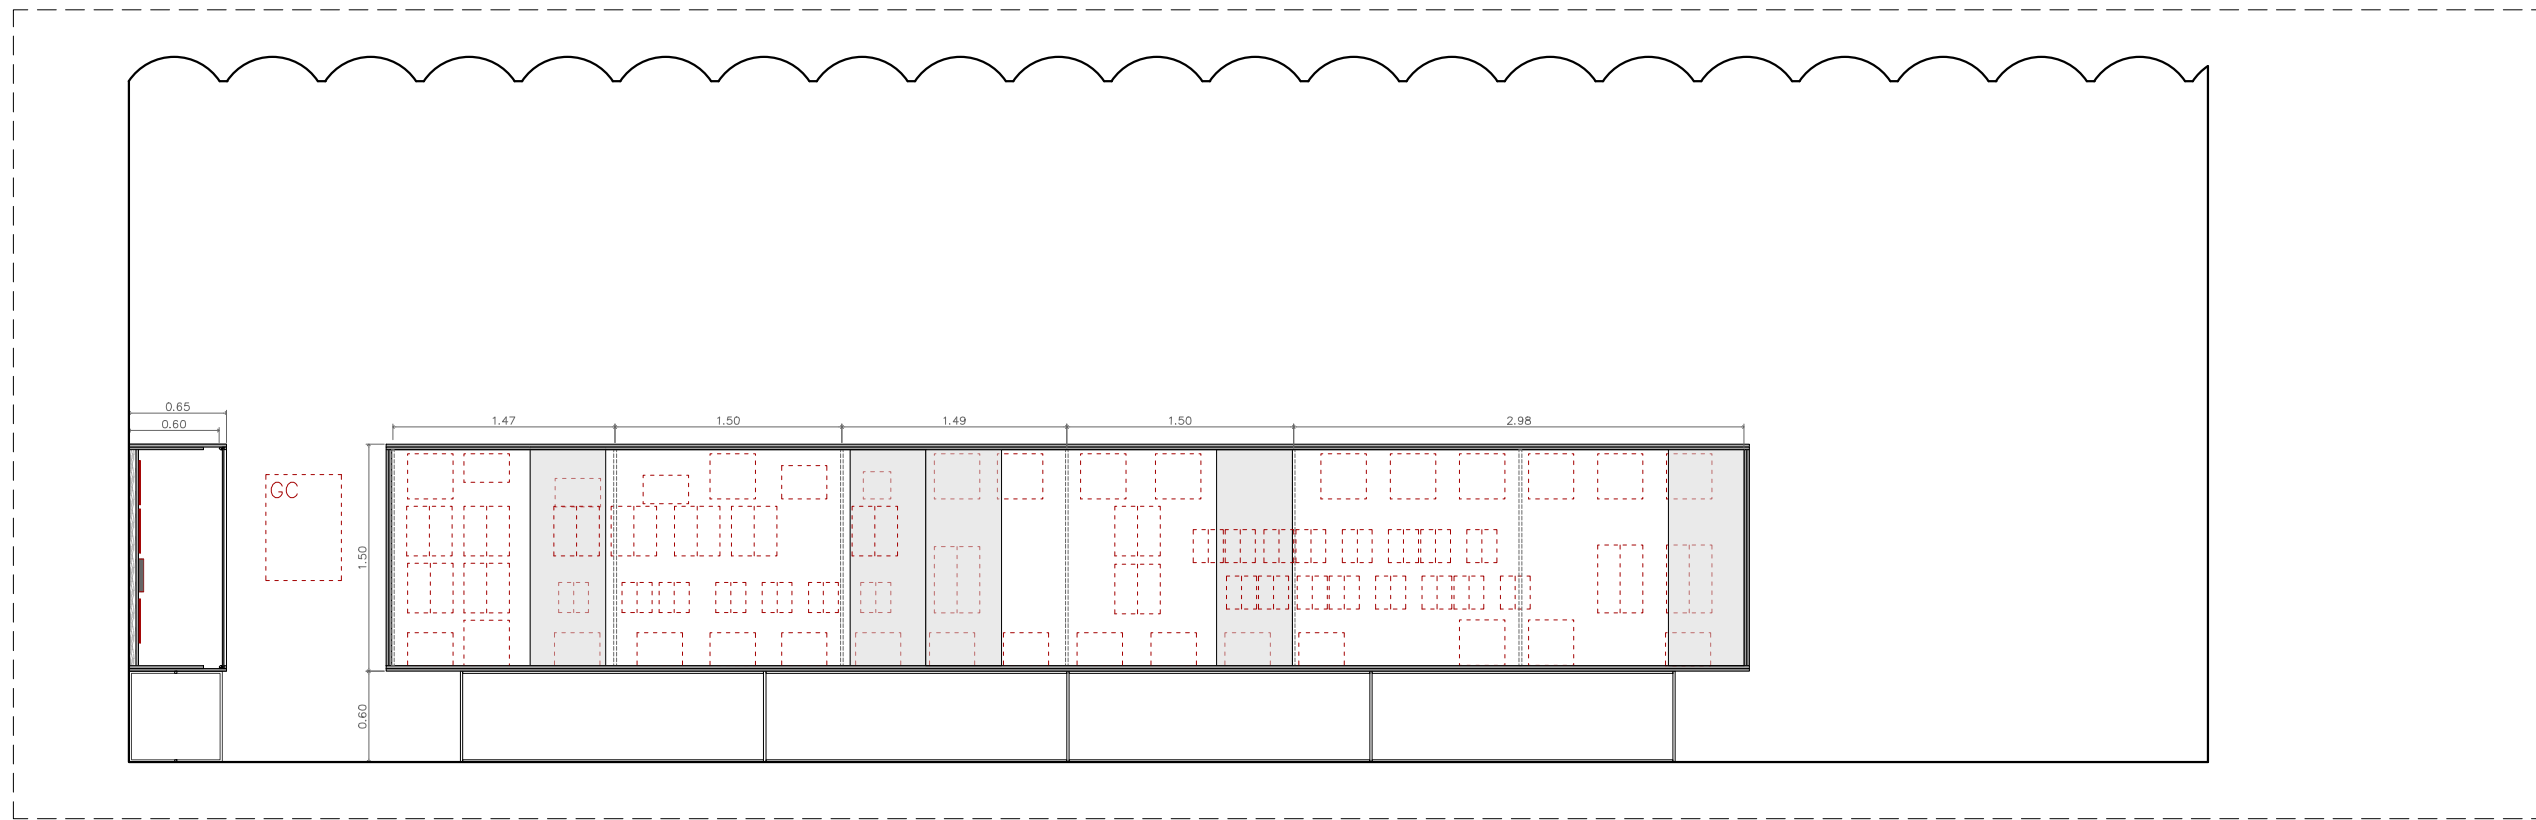


170  
READING THE PHOTOBOOK




**CCCB** Centre de Cultura Contemporània de Barcelona 

QUERALT SUAU STUDIO  
www.queraltsuau.com

PLÀNOL	ALÇAT FC GC
ESCALA	1:50
FULL	A3 (420X297mm)
NOM ARXIU	170_fotocoleccania
DATA	2016-11-08

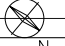	N. PLÀNOL
	3.2



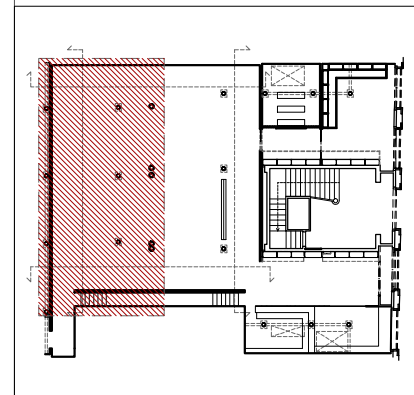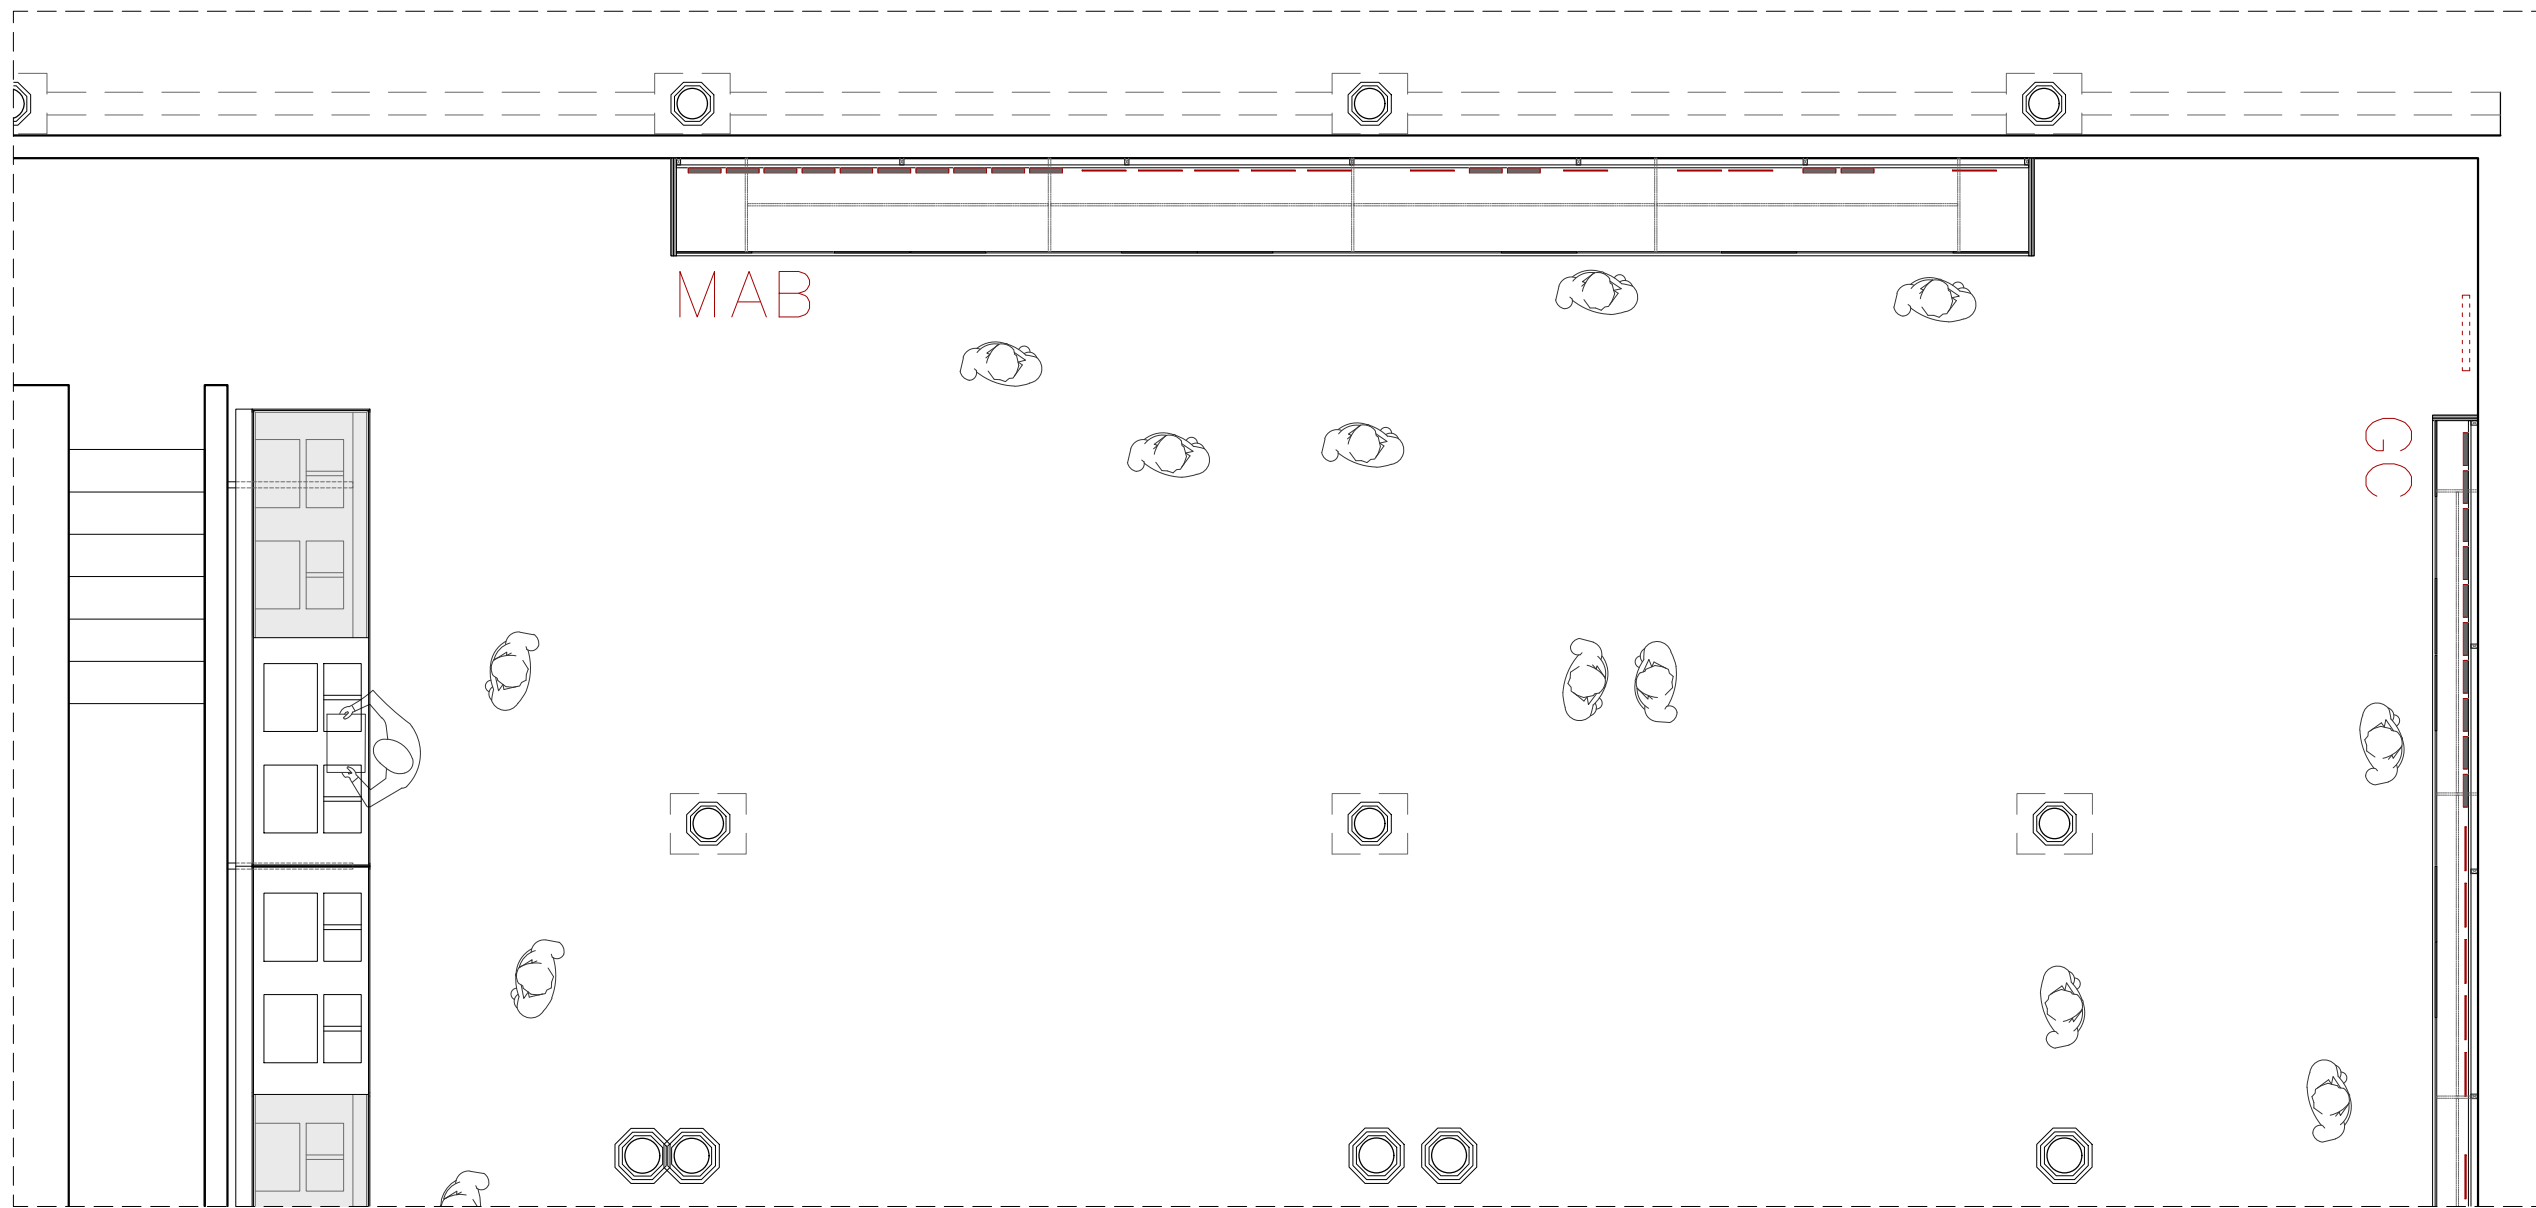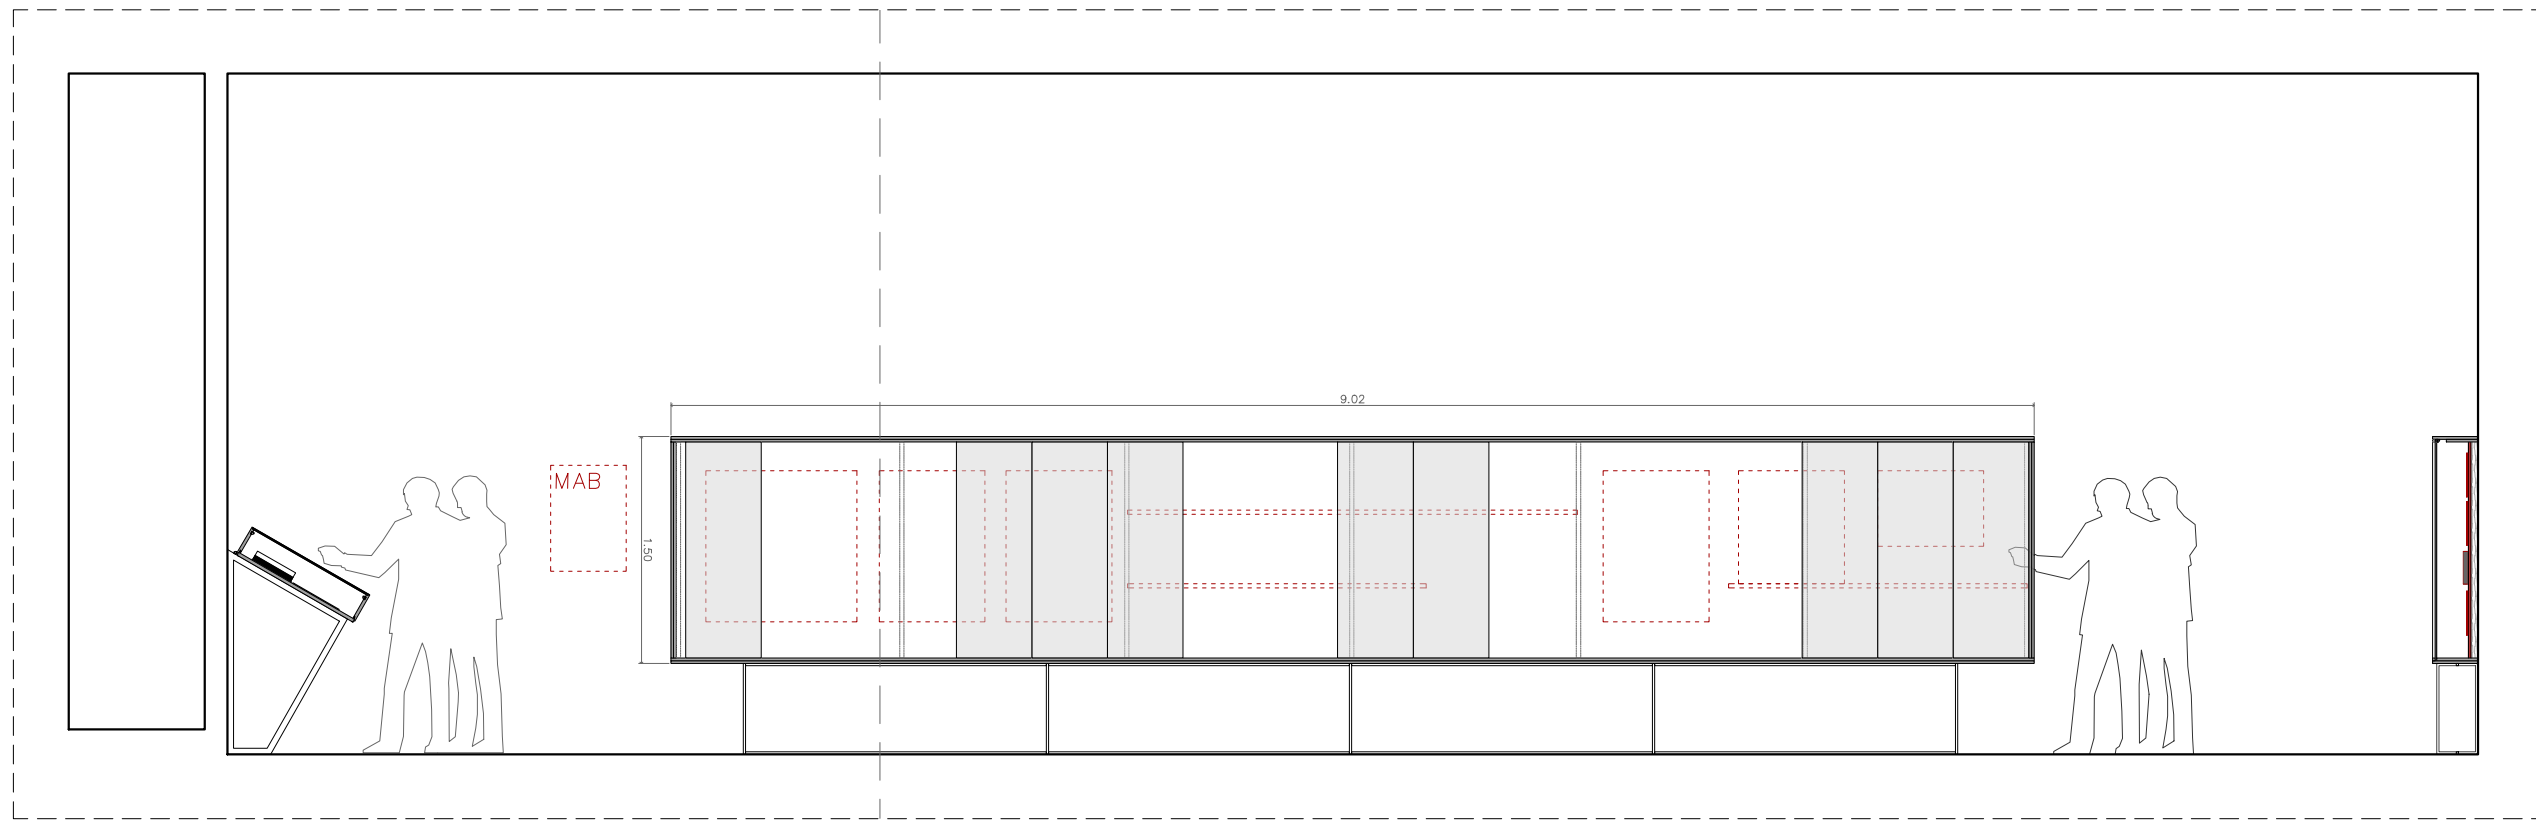





170  
READING THE PHOTOBOOK

**CCCB** Centre de Cultura Contemporània de Barcelona  ASSOCIACIÓ PER A COLECTANIA

QUERALT SUAU STUDIO  
www.queraltsuau.com

PLÀNOL	ALÇAT FC_MAB
ESCALA	1:50
FULL	A3 (420X297mm)
NOM ARXIU	170_fotoclectania
DATA	2016-11-08

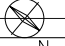 N. PLÀNOL  
3.3

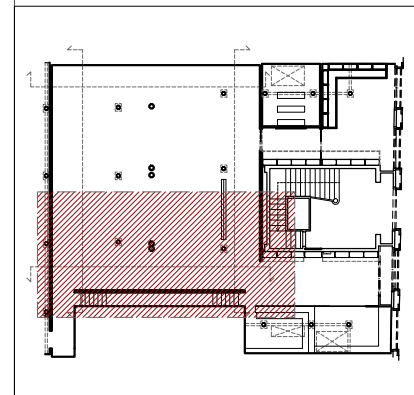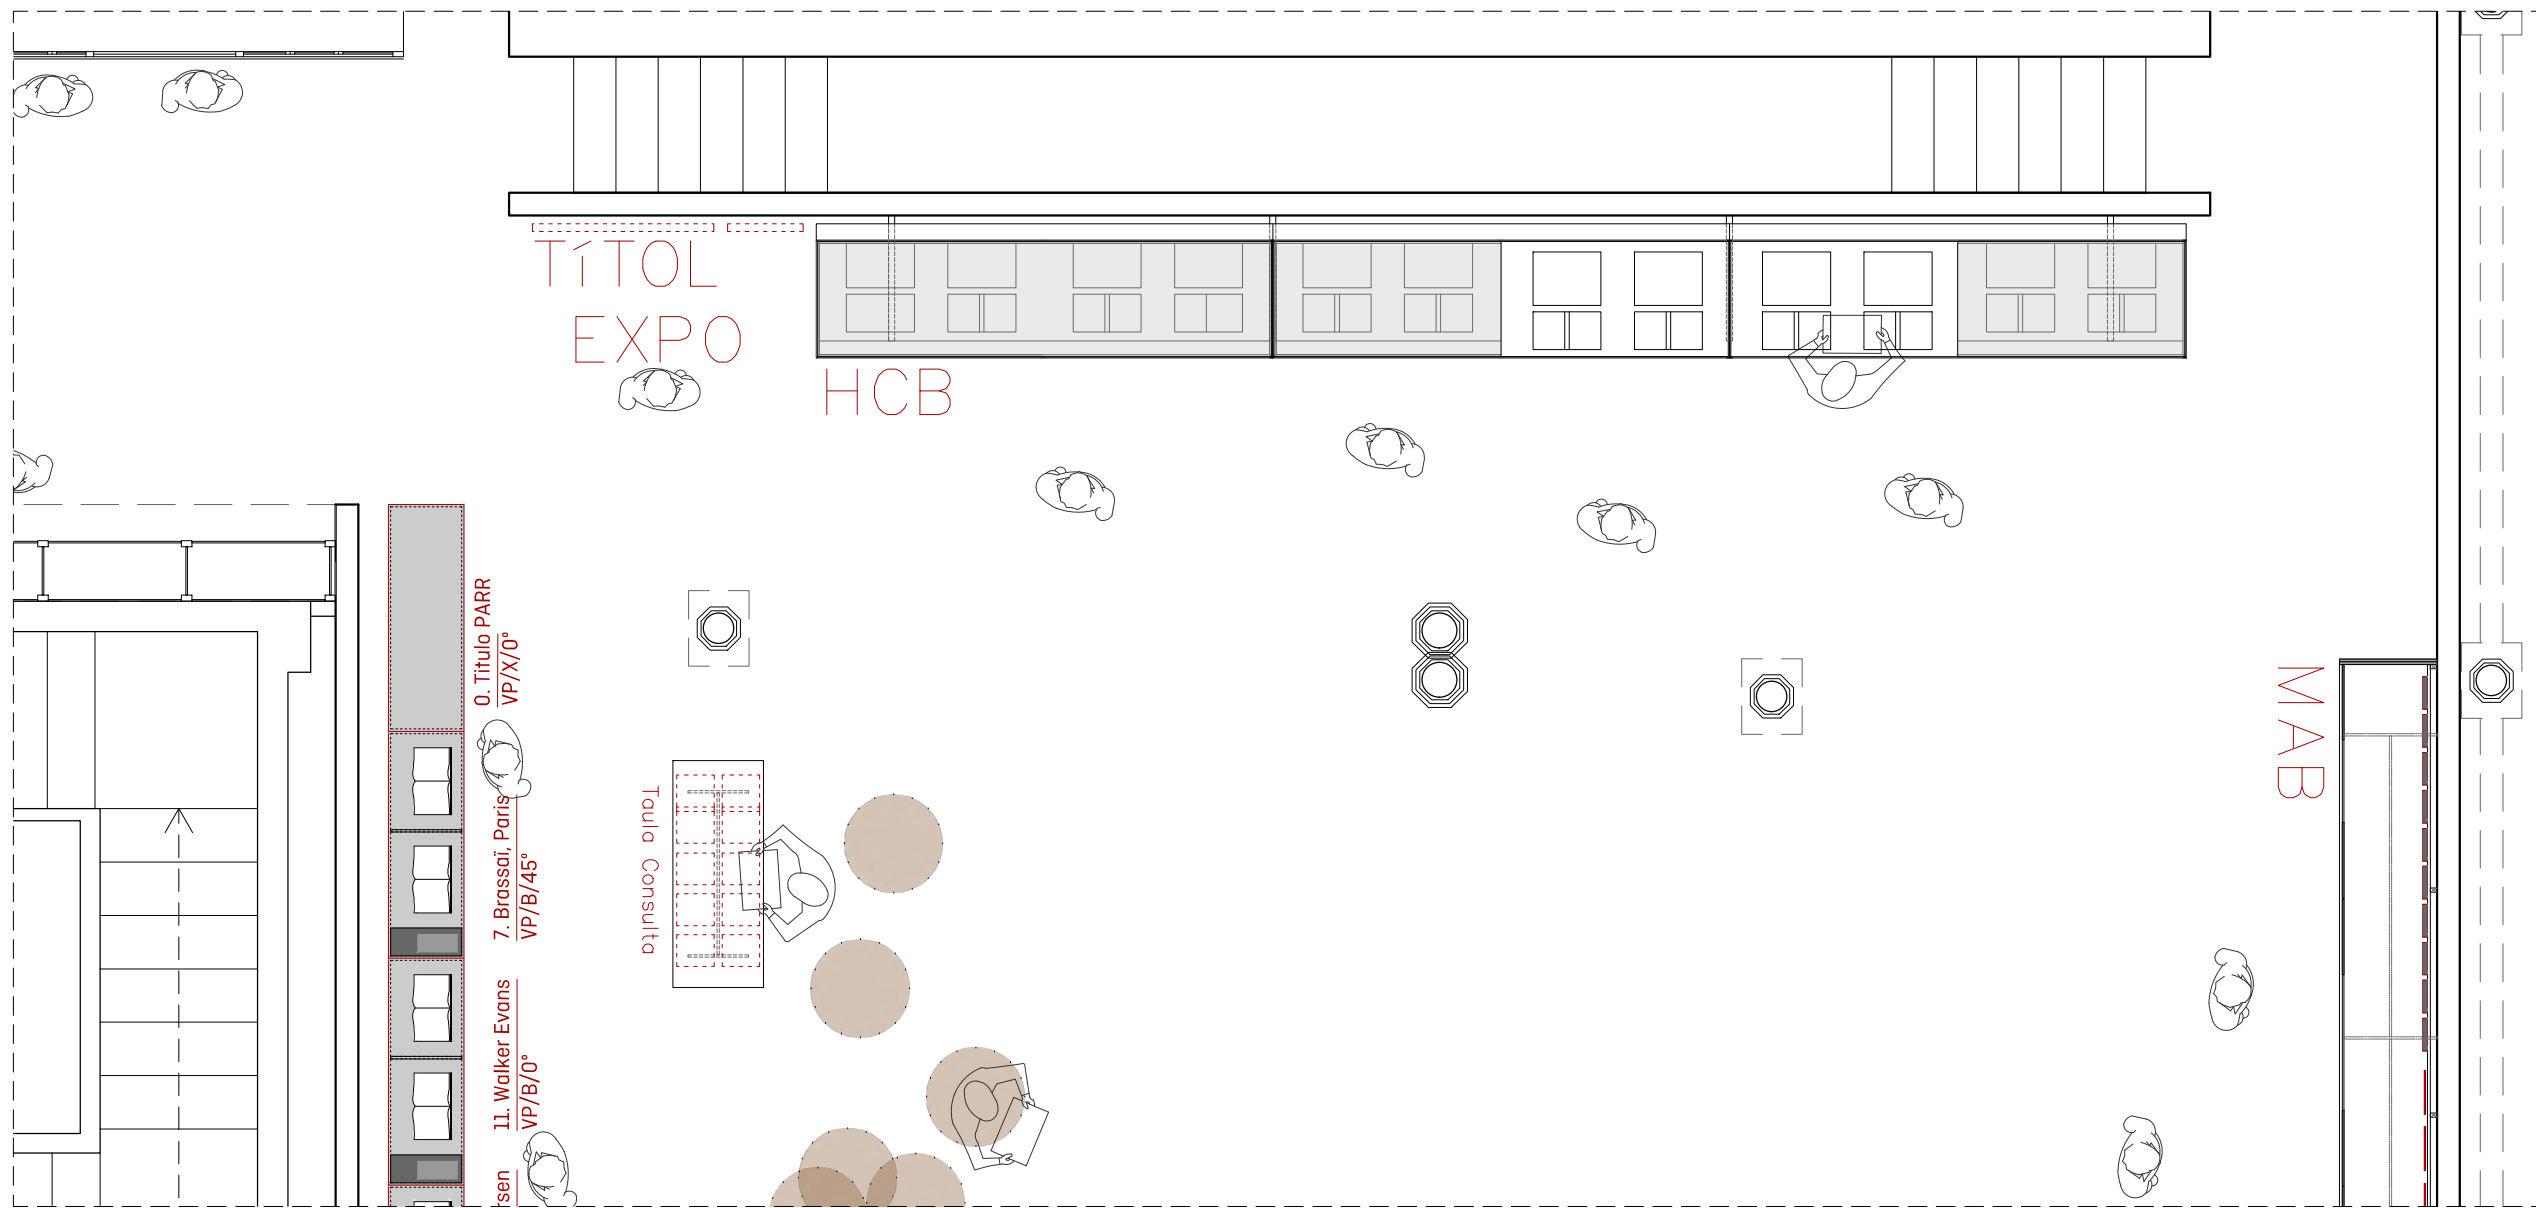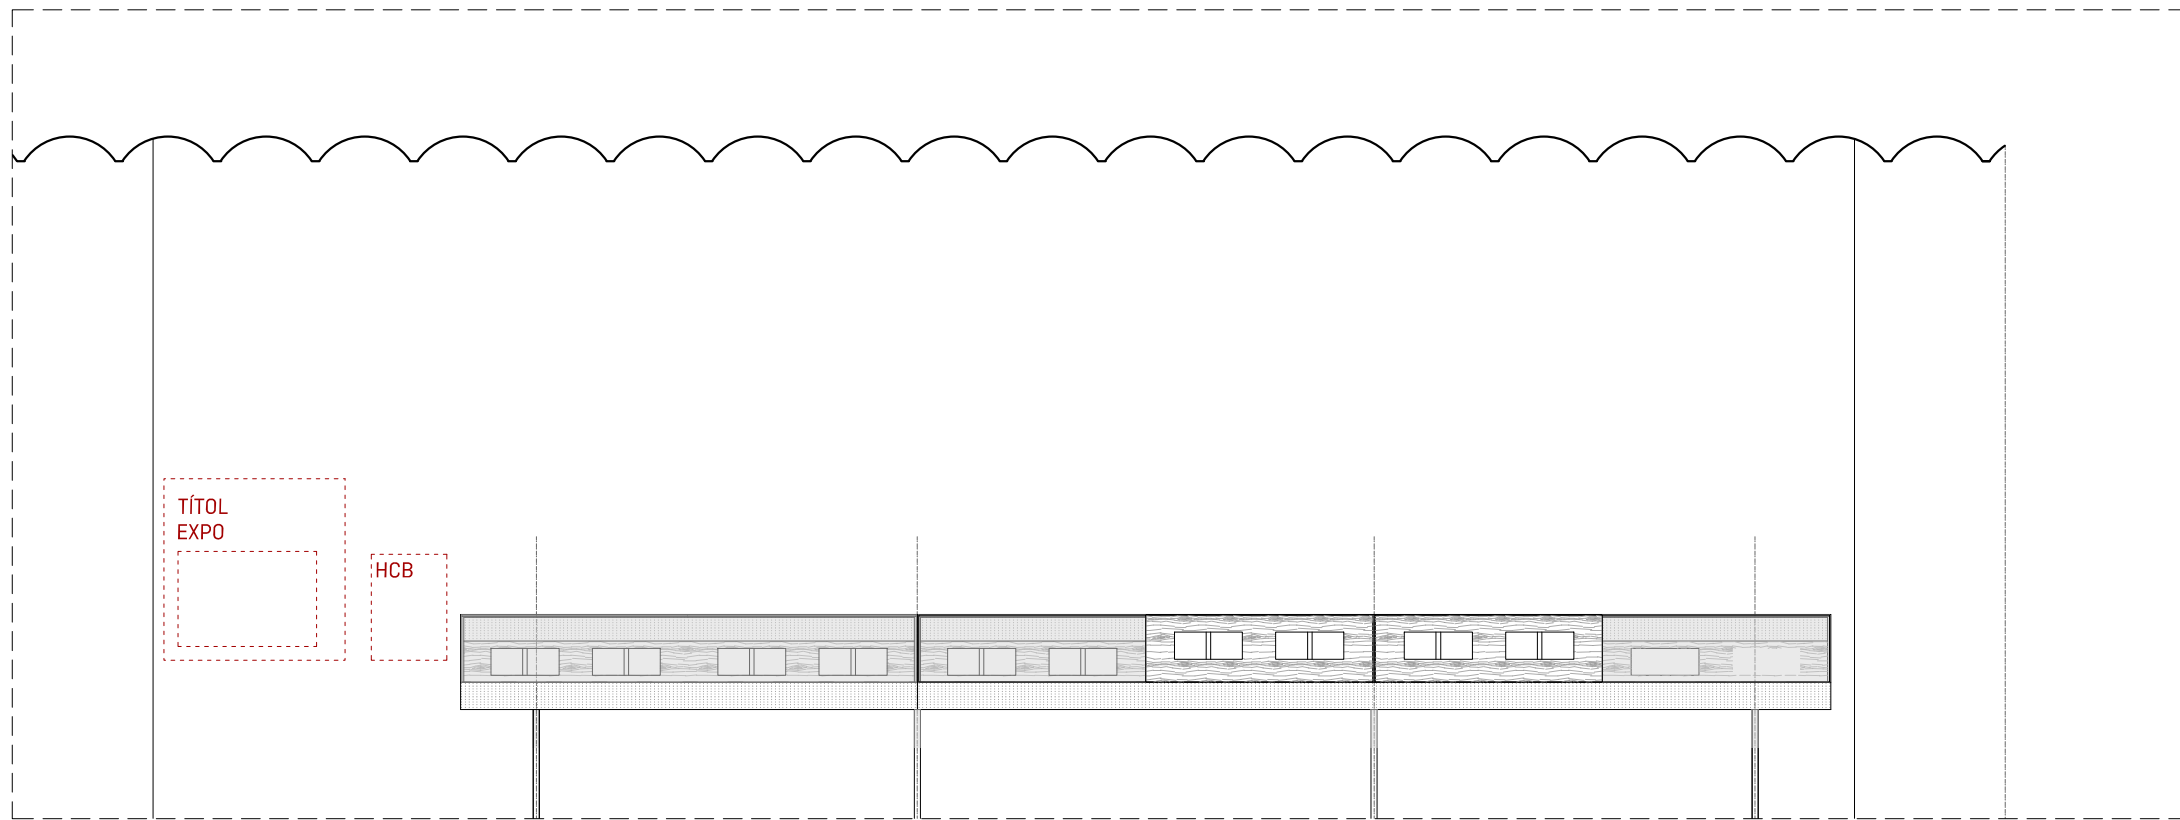




170  
READING THE PHOTOBOOK

**CCCB** Centre de Cultura Contemporània de Barcelona OPERACIÓ PER MÈTODE COLECTANIA

QUERALT SUAU STUDIO  
www.queralt-suau.com

PLÀNOL	ALÇAT FC_HCB
ESCALA	1:50
FULL	A3 (420X297mm)
NOM ARXIU	170_fotoclectania
DATA	2016-11-08

N. PLÀNOL	3.4
-----------	-----

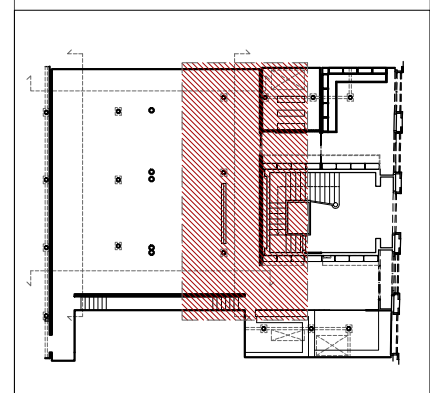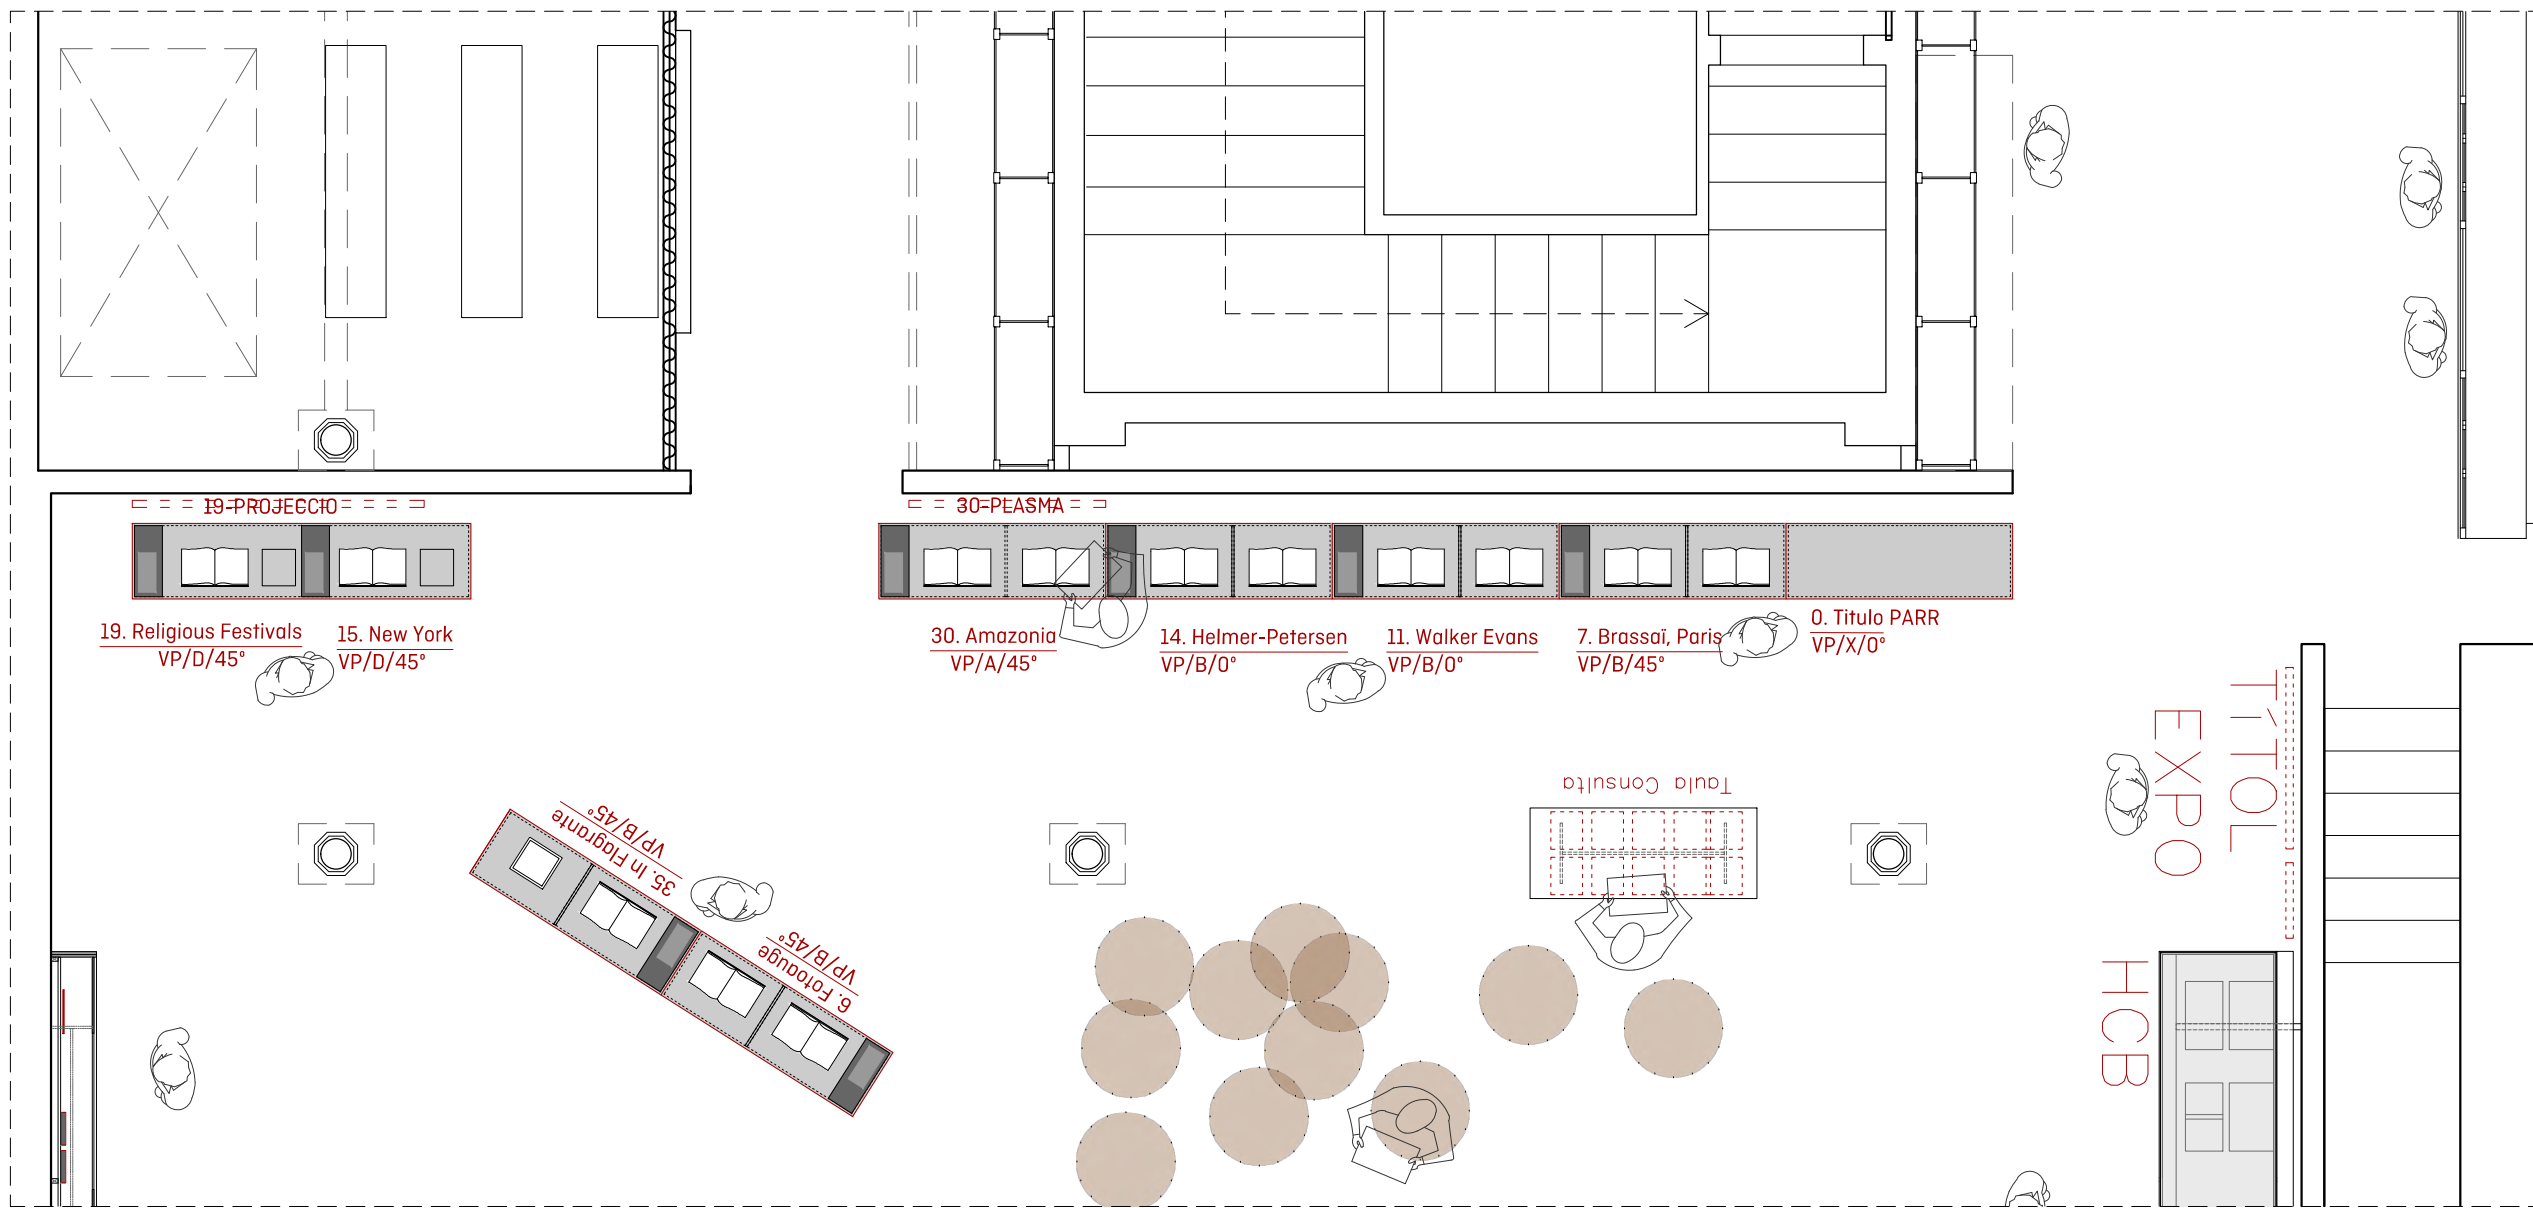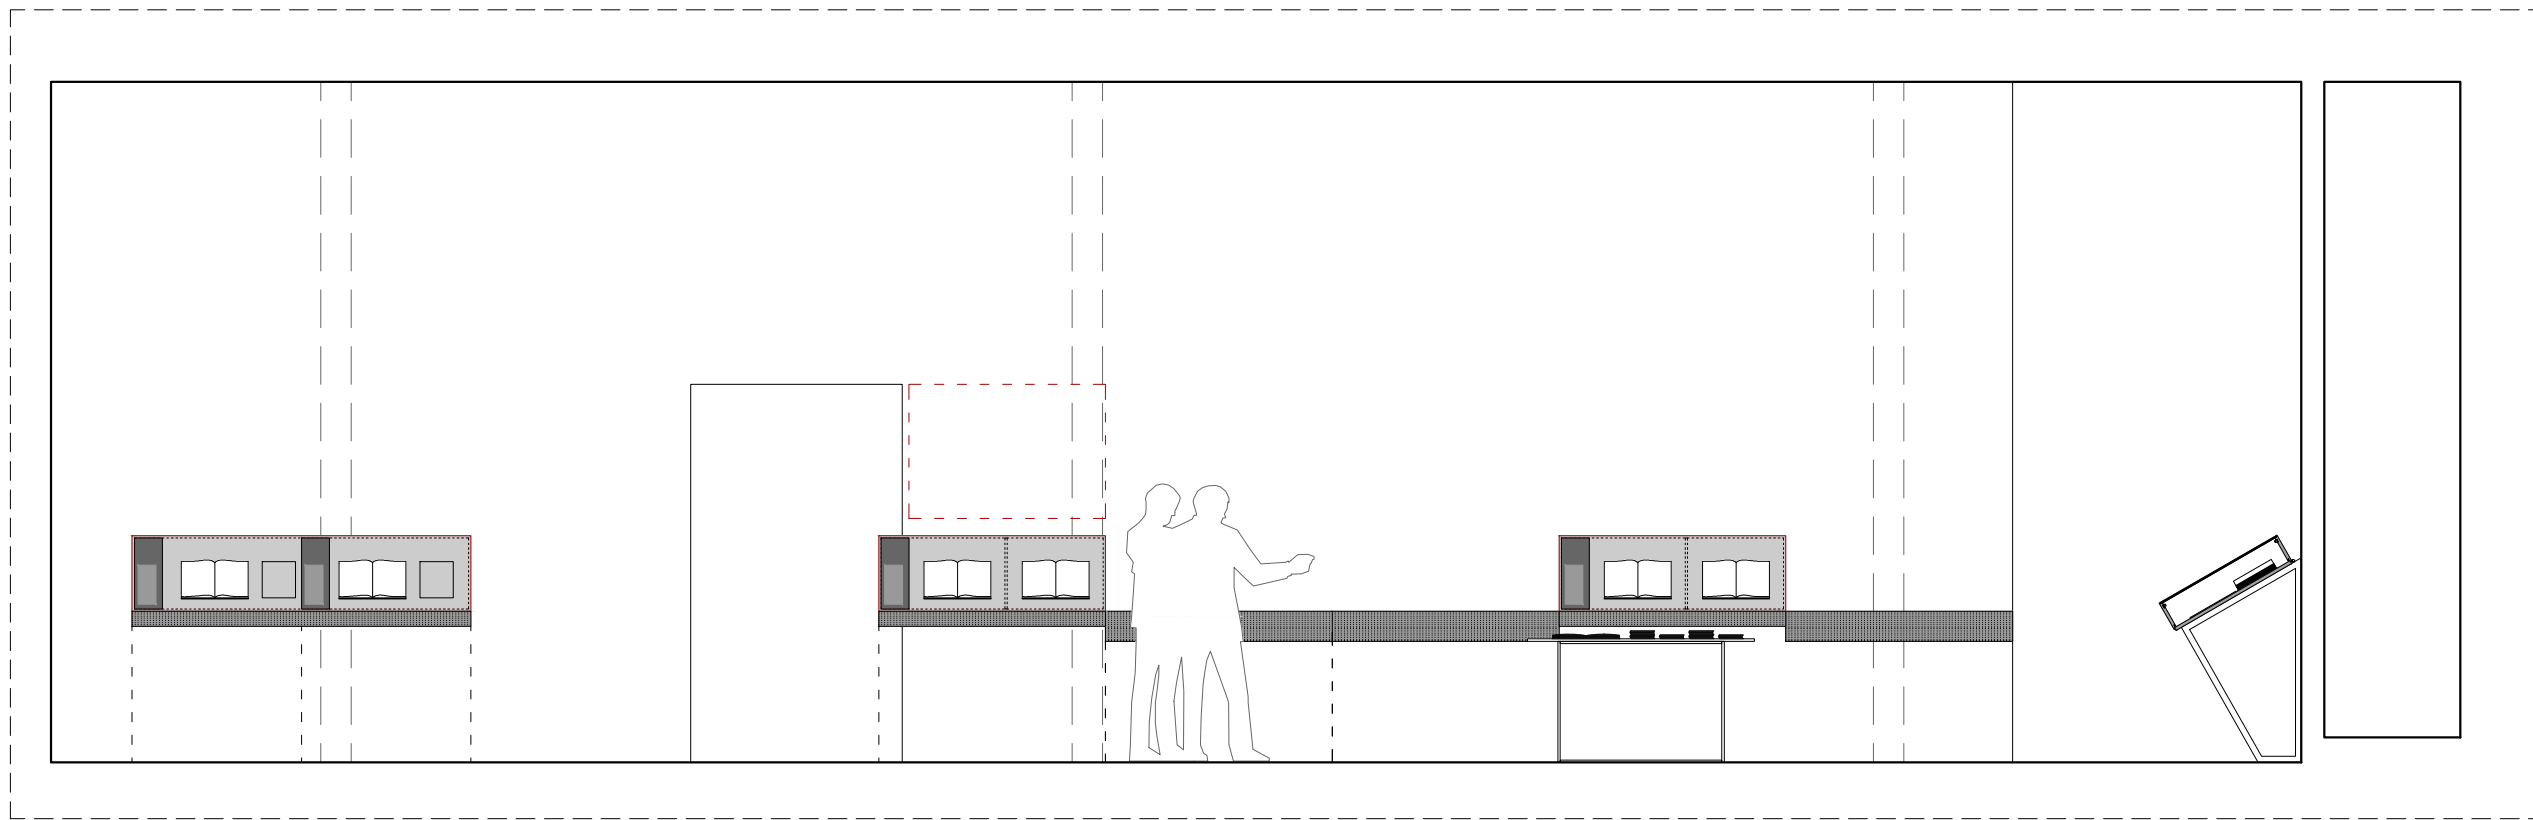

170  
READING THE PHOTOBOOK


**CCCB** Centre de Cultura Contemporània de Barcelona ORGANITZACIÓ PER A COLECTANIA

QUERALT SUAU STUDIO  
www.queraltsuau.com



PLÀNOL	ALÇAT FC_V.PARR
ESCALA	1:50
FULL	A3 (420X297mm)
NOM ARXIU	170_fotoclectania
DATA	2016-11-08

N. PLÀNOL  
3.5


**S150 A (DOBLE LLIBRE TANCAT): 8 unitats**  
 (de les quals una és especial [A+] per al llibre BOX)

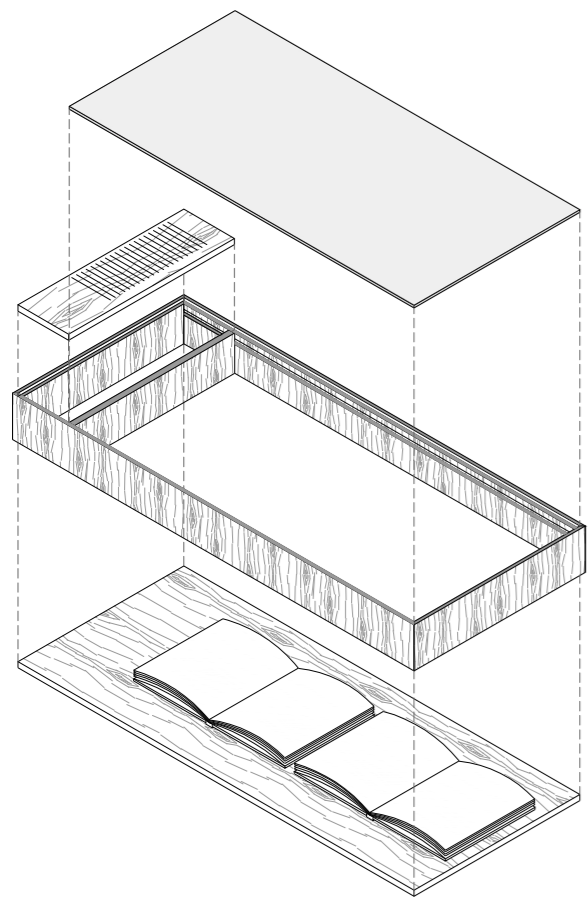


**S150 B (LLIBRE TANCAT + LLIBRE CONSULTA/LENOVOS): 9 unitats**

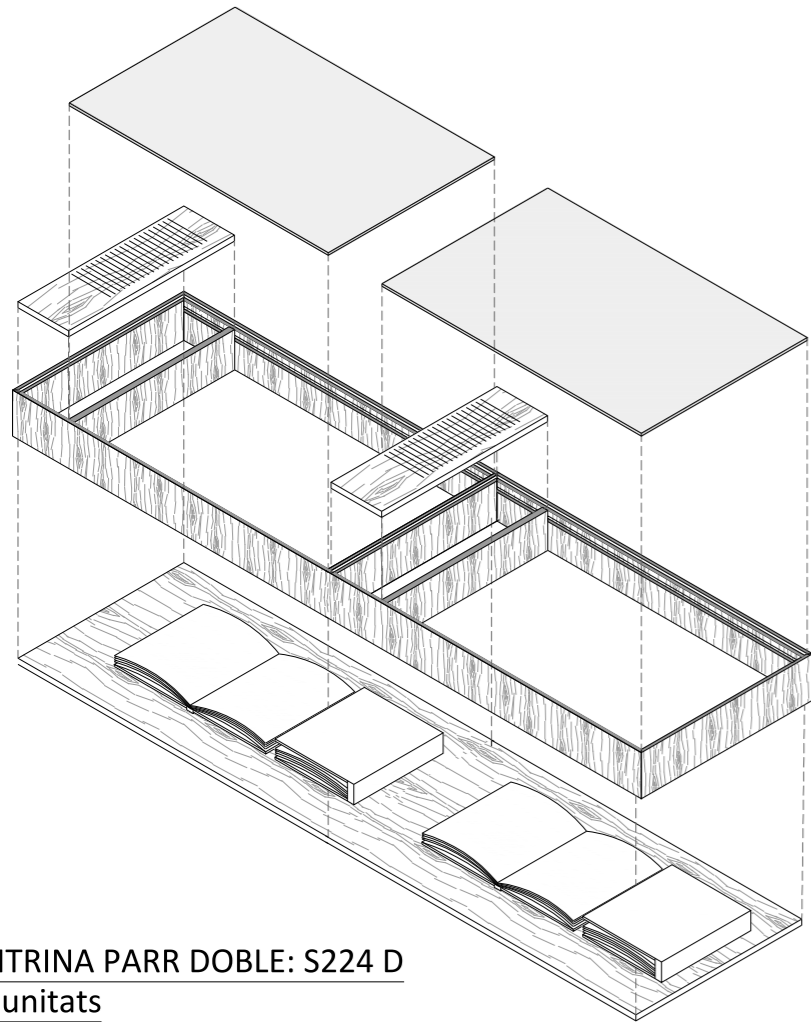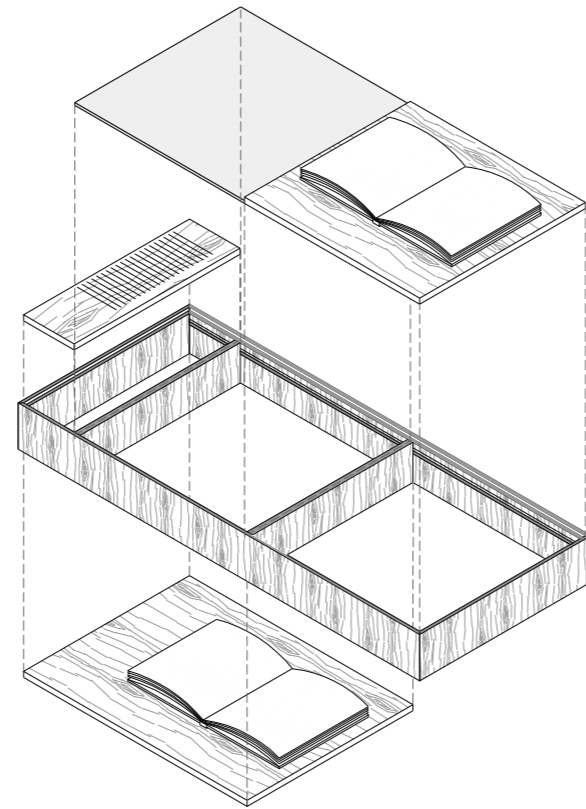

**VITRINA PARR DOBLE: S224 D**  
 8 unitats

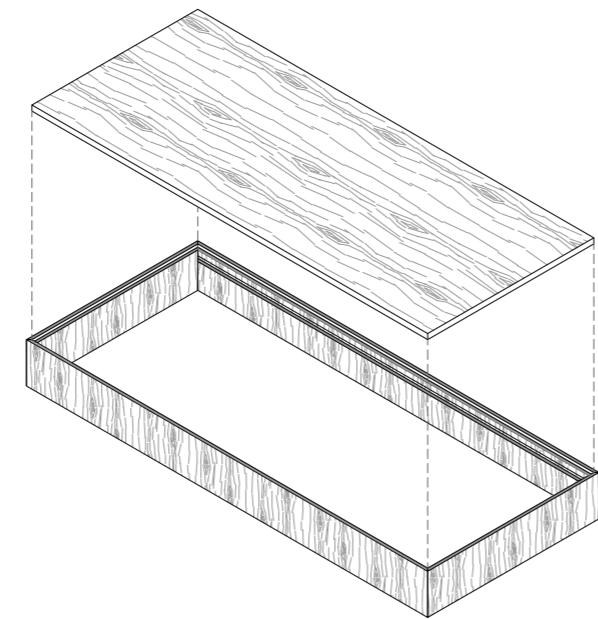

**S150 X (MARC + TAULELL): 2 unitats**

 




170  
 READING THE PHOTOBOOK

**CCCB** Centre de Cultura Contemporània de Barcelona 

QUERALT SUAU STUDIO  
 www.queraltsuau.com

PLÀNOL	Vitrines PARR catàleg
ESCALA	
FULL	A3
NOM ARXIU	detalls vitrines parr_01
DATA	2016-11-16

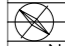 N. PLÀNOL  
 5.0

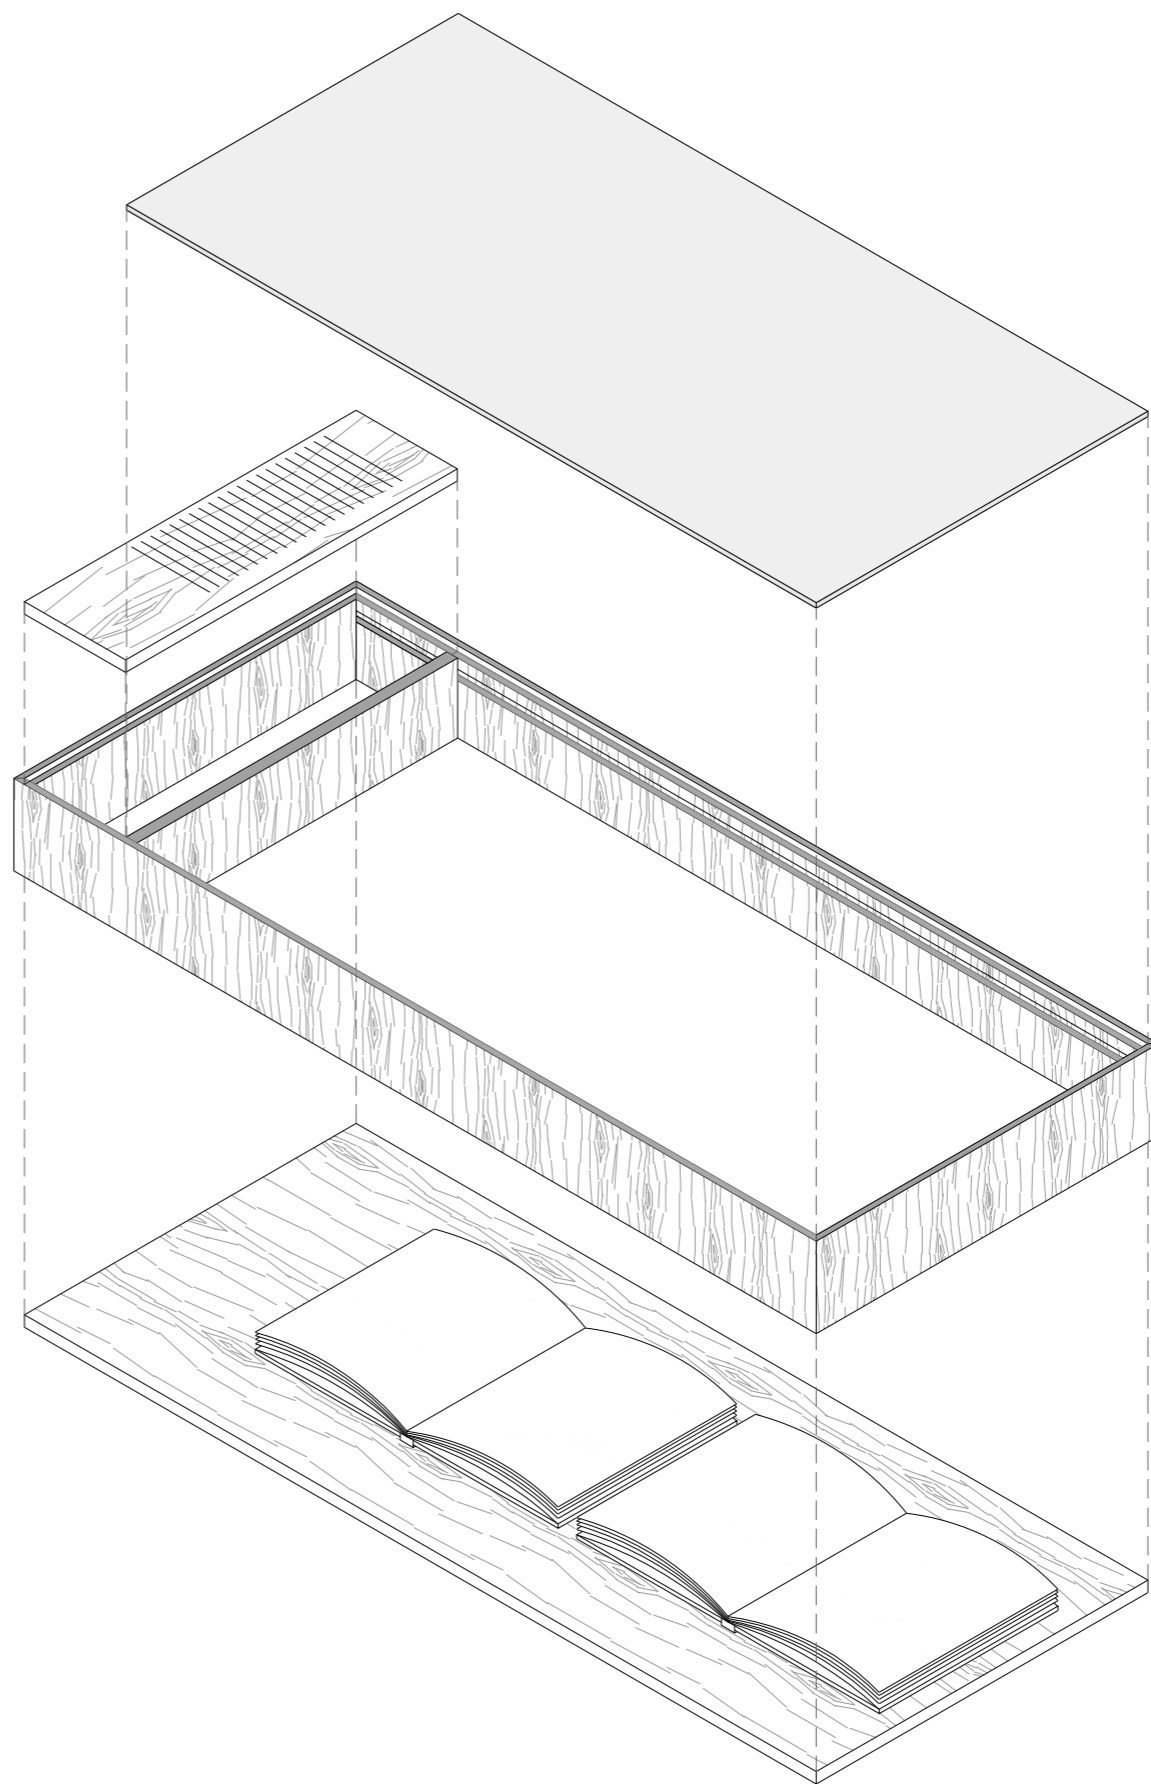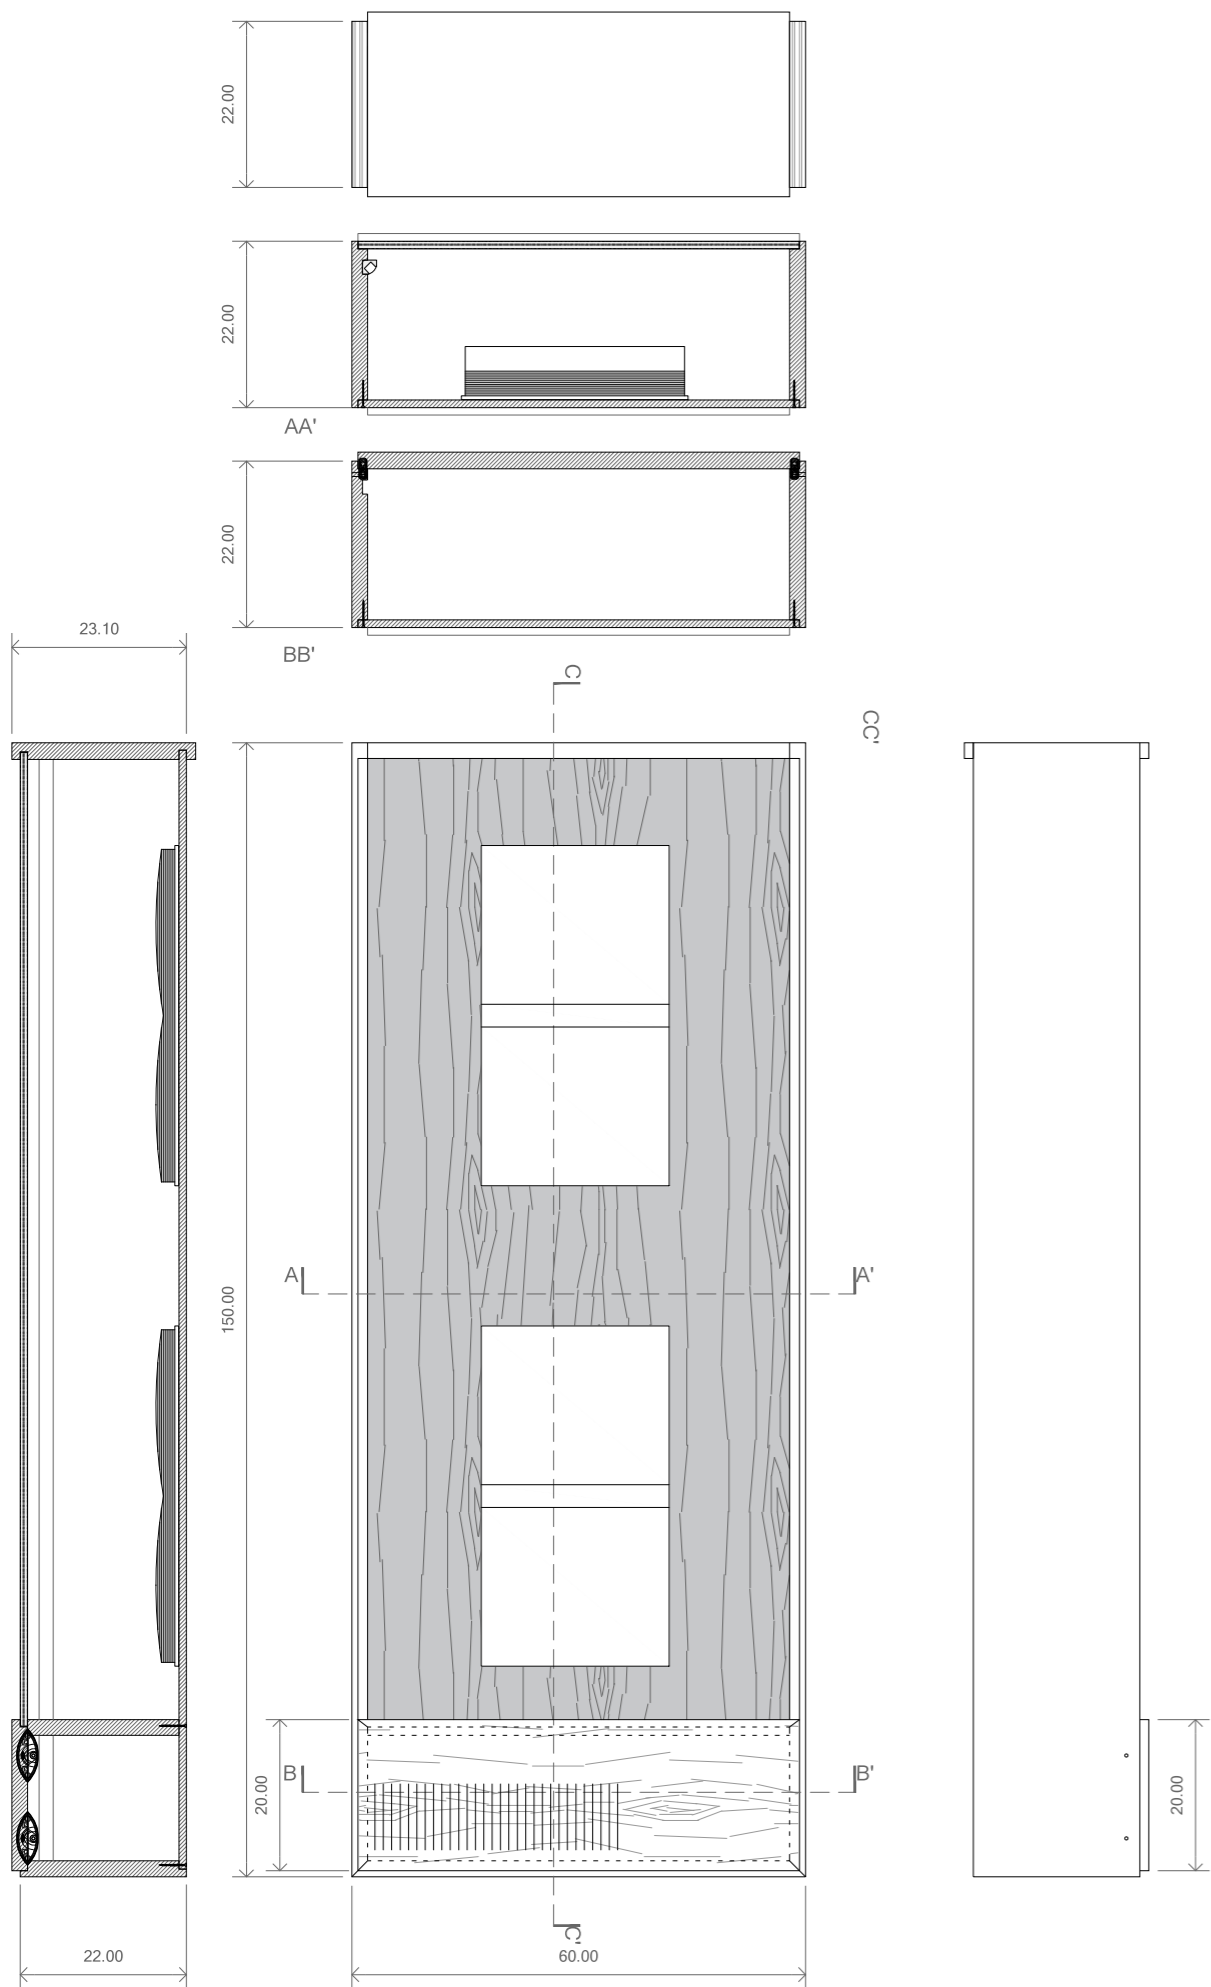

**Vitrina Parr Simple 150**

- **Amidaments**
    - Marc: 150 x 60 x 20-22.4 cm de contraxapat laminat de bedoll B/BB WISA de 21 mm.
    - Tapa cartela: 58.4 x 20 cm de contraxapat laminat de bedoll B/BB WISA de 21 mm.
    - Travesser: 56 x 18 cm de contraxapat laminat de bedoll B/BB WISA de 21 mm.
    - Canal per LED en la part llarga de la vitrina. (Solament un canal).
  - **Acabats**
    - Acabats de la fusta en vernís incolor mate a l'aigua.
- (Marc i cartela constants a tots els dissenys S150).

**S150 Doble llibre tancat A**

Vitrina bàsica, sense compartimentar, amb laminat de bedoll a la cara inferior i vidre a la cara superior.


- **Amidaments** (\* material a afegir al marc bàsic del sistema)
  - Fons: 148 x 58.4 cm de contraxapat laminat de bedoll B/BB WISA de 10 mm.
  - Tapa de vidre: 128.6 x 58.4 cm de vidre 3 + 3 mm.
- **Acabats**
  - Acabats de la fusta en vernís incolor mate a l'aigua.



170  
READING THE PHOTOBOOK

**CCCB** Centre de Cultura Contemporània de Barcelona 

QUERALT SUAU STUDIO  
www.queraltsuau.com

PLÀNOL	Vitrina S150.A
ESCALA	1:10
FULL	A3
NOM ARXIU	170_detalles_20161014
DATA	2016-10-18

 N. PLÀNOL  
5.1

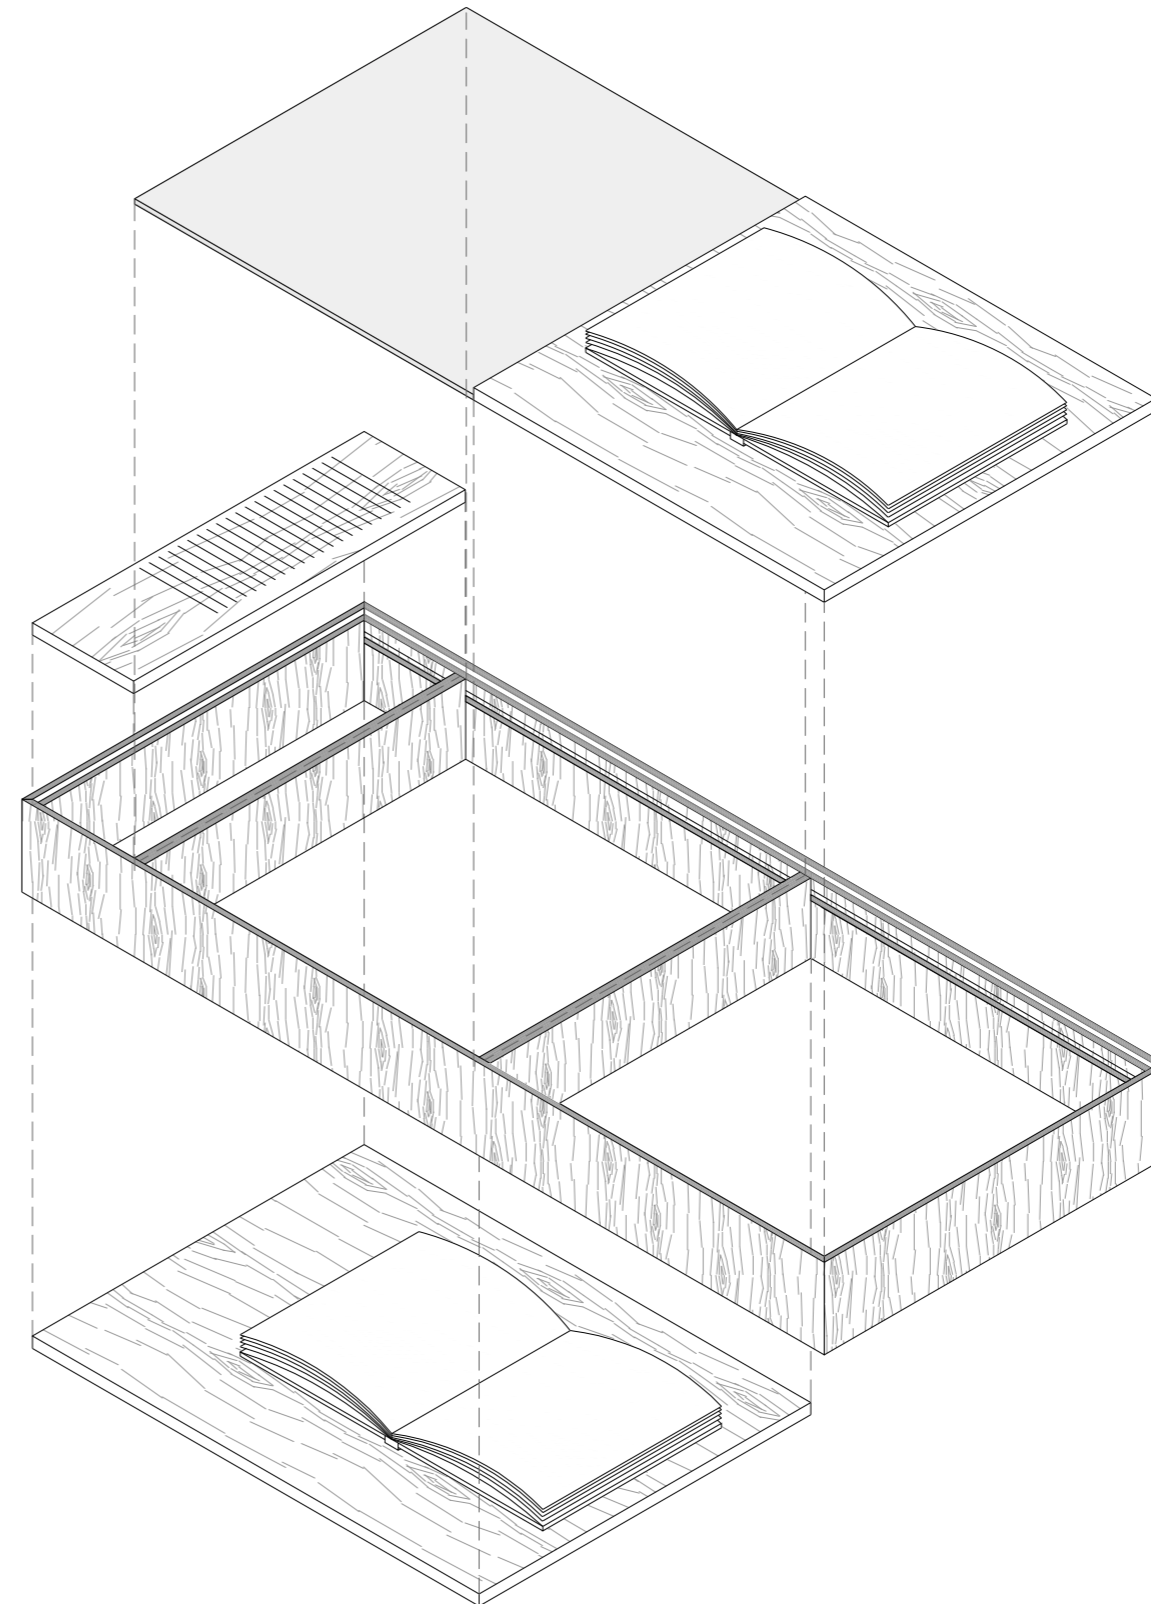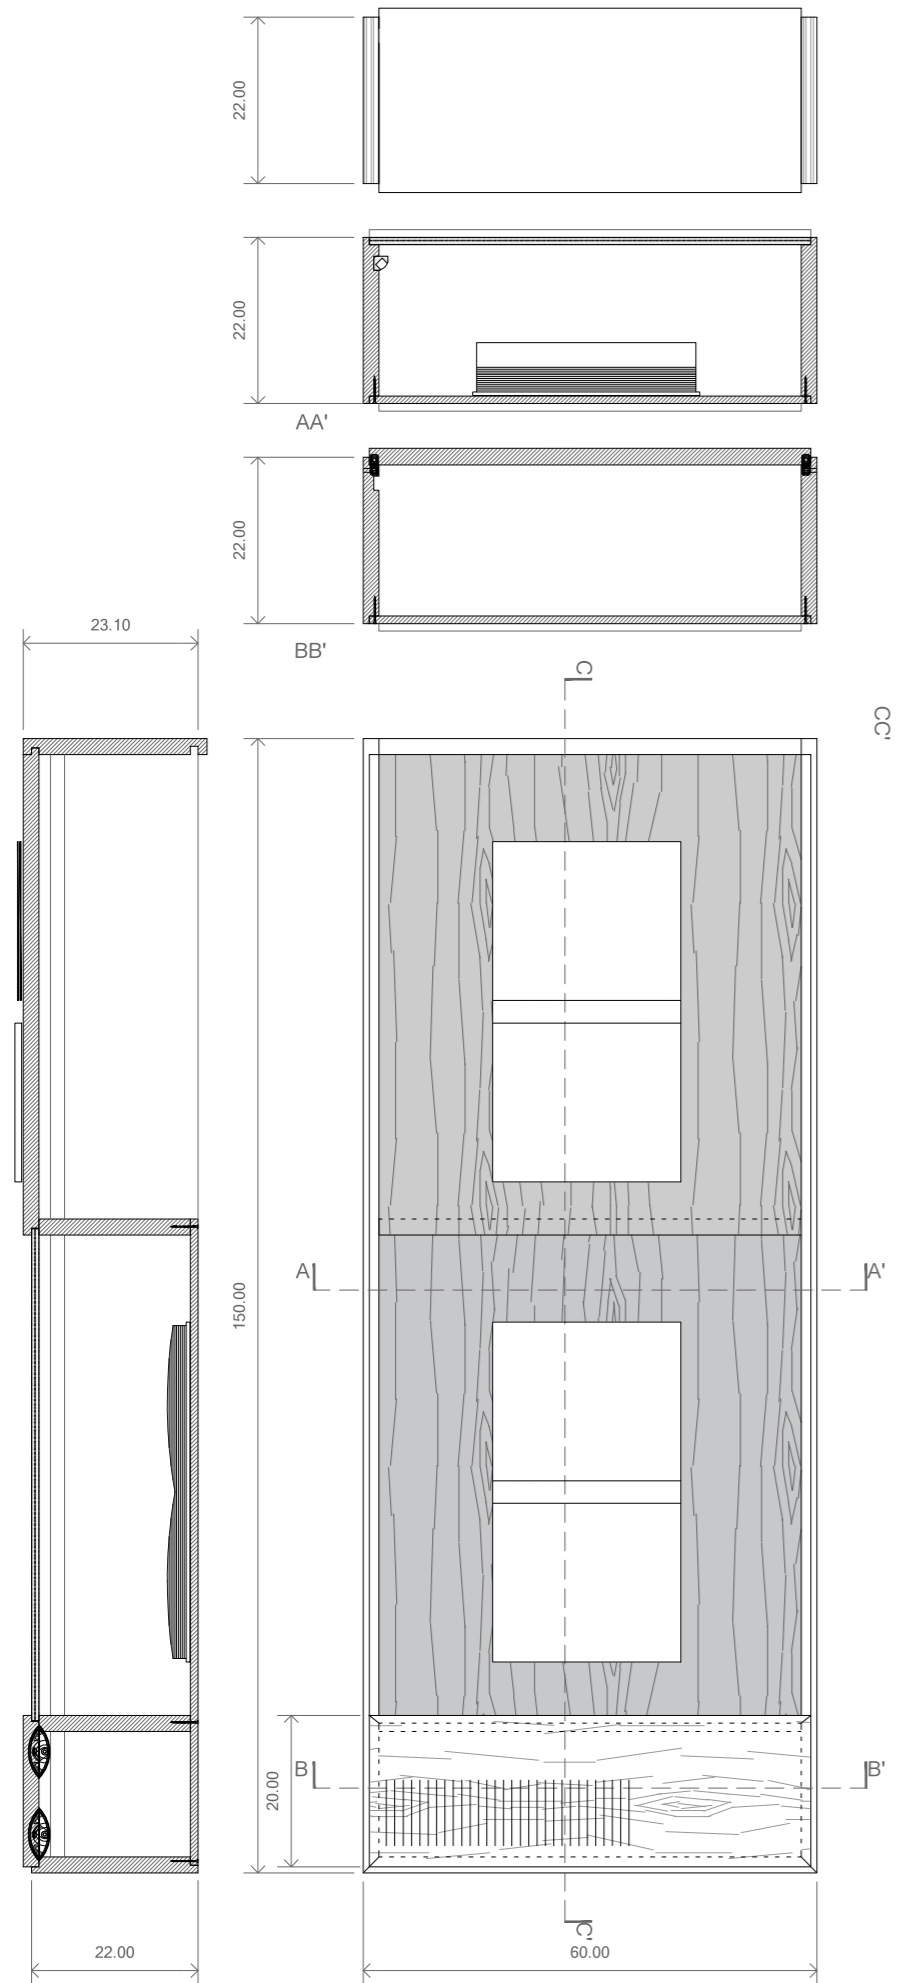

- Vitrina Parr Simple 150
- Amidaments
  - Marc: 150 x 60 x 20-22.4 cm de contraxapat laminat de bedoll B/BB WISA de 21 mm.
  - Tapa cartela: 58.4 x 20 cm de contraxapat laminat de bedoll B/BB WISA de 21 mm.
  - Travesser: 56 x 18 cm de contraxapat laminat de bedoll B/BB WISA de 21 mm.
  - Canal per LED en la part llarga de la vitrina. (Solament un canal).
- Acabats
  - Acabats de la fusta en vernís incolor mate a l'aigua. (Marc i cartela constants a tots els dissenys S150).

**S150 Llibre tancat + llibre de consulta B**  
 Vitrina compartimentada, amb laminat de bedoll a la cara inferior i vidre a la cara superior només a la meitat on es col·loca el llibre. L'altra meitat serà per a un llibre de consulta, sense fons i sense vidre, només amb fusta de bedoll a la cara superior.

- Amidaments (\* material a afegir al marc bàsic del sistema)
  - Fons: 85.5 x 58.4 cm de contraxapat laminat de bedoll de 10 mm B/BB WISA.
  - Tapa de vidre: 64.5 x 58.4 cm de vidre 3 + 3 mm.
  - Suport llibres: 64.5 x 58.4 cm de contraxapat laminat de bedoll B/BB WISA de 21 mm.
  - Travesser: 56 x 18 cm de contraxapat laminat de bedoll B/BB WISA de 21 mm.
- Acabats
  - Acabats de la fusta en vernís incolor mate a l'aigua.



170  
 READING THE PHOTOBOOK

**CCCB** Centre de Cultura Contemporània de Barcelona

QUERALT SUAU STUDIO  
 www.queraltsuau.com

PLÀNOL	Vitrina S150 B
ESCALA	1:10
FULL	A3
NOM ARXIU	detalls vitrines parr_01
DATA	2016-09-15

N. PLÀNOL  
 5.2

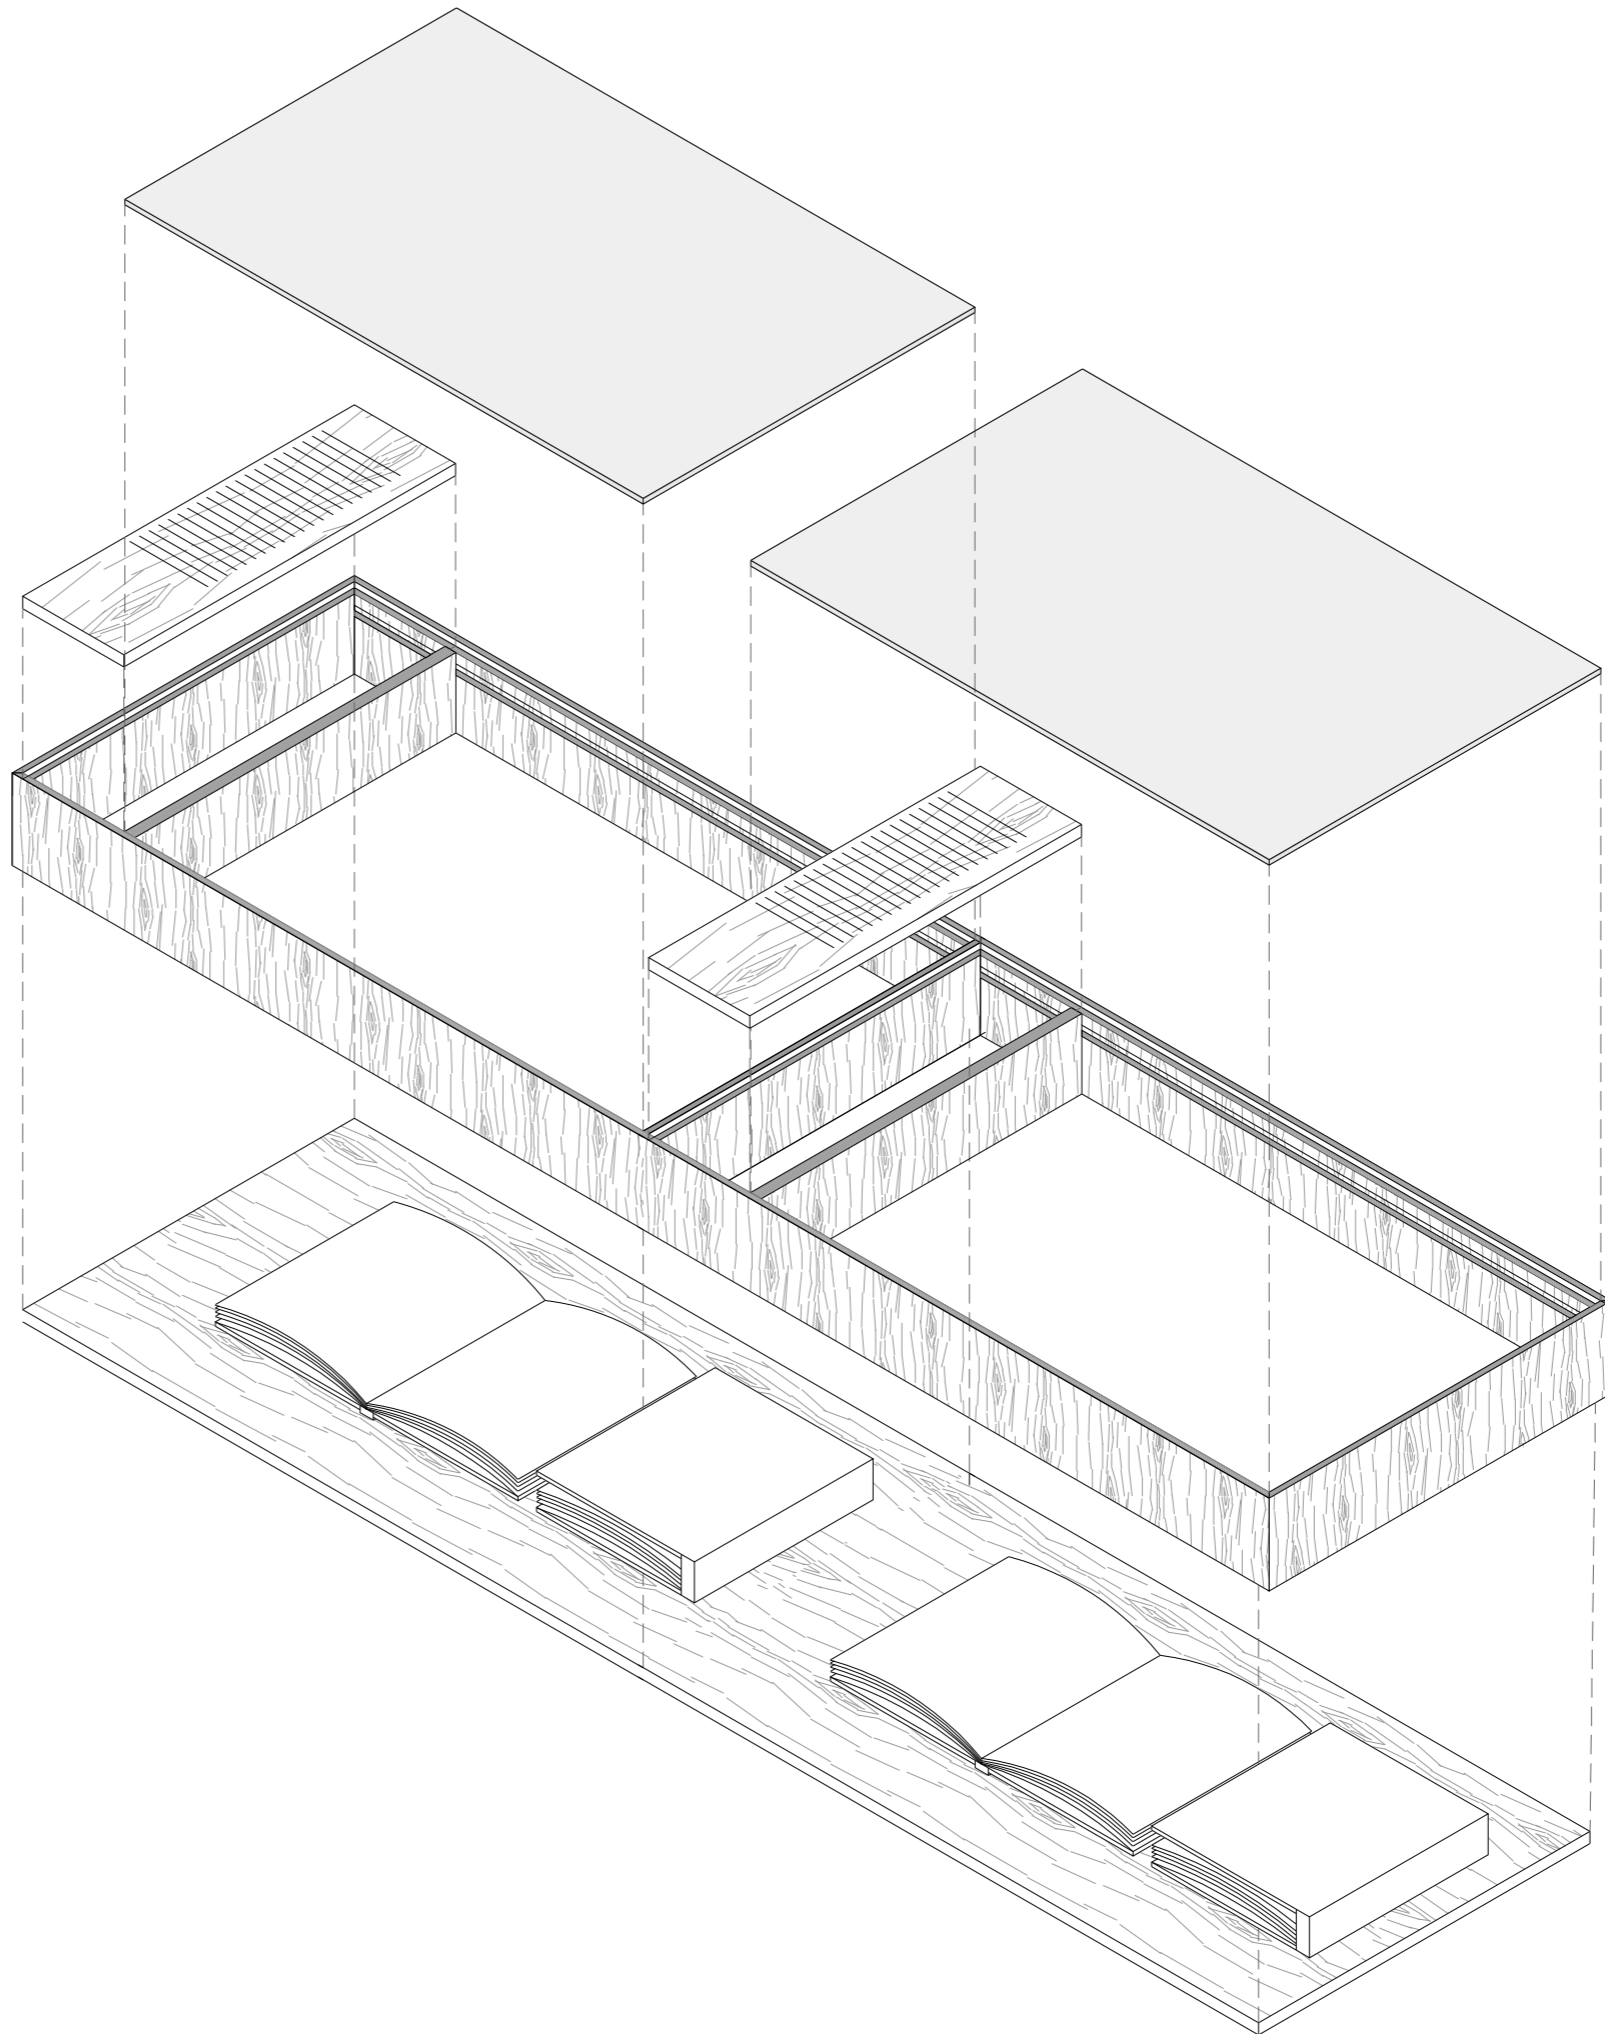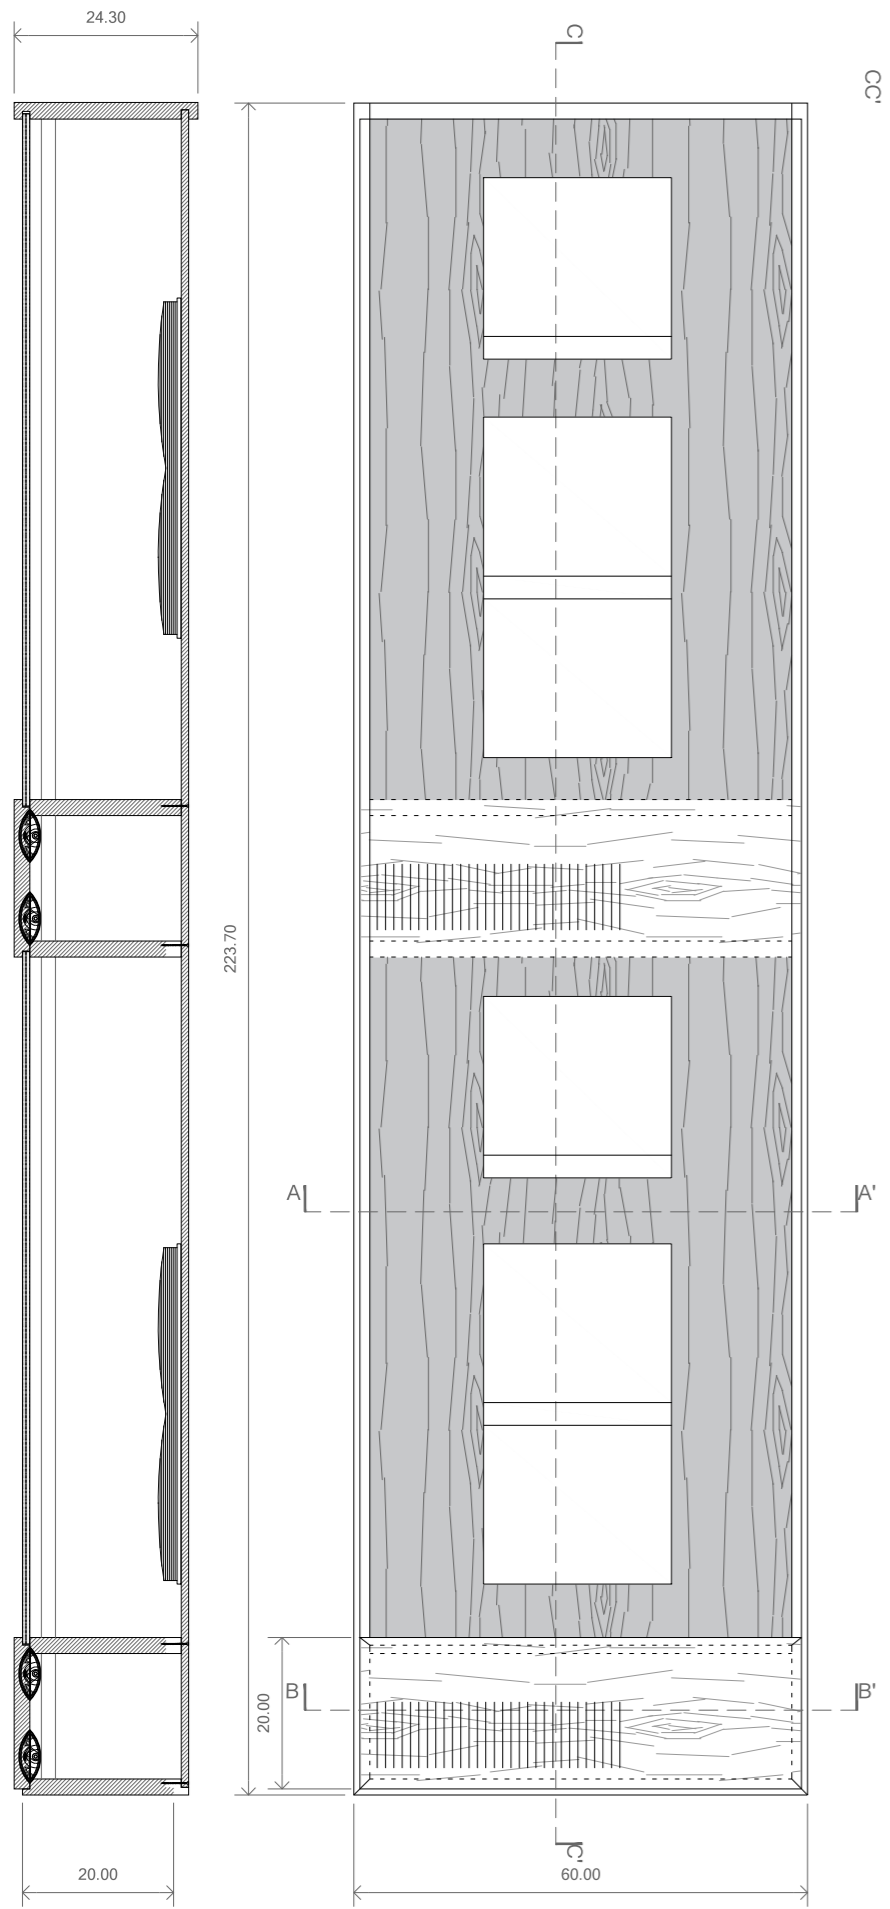

Vitrina Parr.Doble 224 D

Vitrina doble amb laminat de bedoll a la cara inferior, i vidre a la cara superior.

- Amidaments
  - Marc: 223.7 x 60 x 20-22.4 cm de contraxapat laminat de bedoll B/BB WISA de 21 mm.
  - x2 Tapes cartela: 58.4 x 20 cm de contraxapat laminat de bedoll B/BB WISA de 21 mm.
  - x3 Travessers: 56 x 18 cm de contraxapat laminat de bedoll B/BB WISA de 21 mm.
  - x2 Tapes de vidre 3+3: 58.4 x 90 cm.
  - Fons: 221.8 x 58.4 cm de contraxapat laminat de bedoll B/BB WISA de 10 mm.
  - Canal per LED en la part llarga de la vitrina. (Solament un canal)

Acabats  
 • Acabats de la fusta en vernís incolor mate a l'aigua.



170  
 READING THE PHOTOBOOK

**CCCB** Centre de Cultura Contemporània de Barcelona

QUERALT SUAU STUDIO  
[www.queraltsuau.com](http://www.queraltsuau.com)

PLÀNOL	Vitrina S224 D
ESCALA	1:10
FULL	A3
NOM ARXIU	detalls vitrines parr_01
DATA	2016-09-15

	N. PLÀNOL
N	5.3

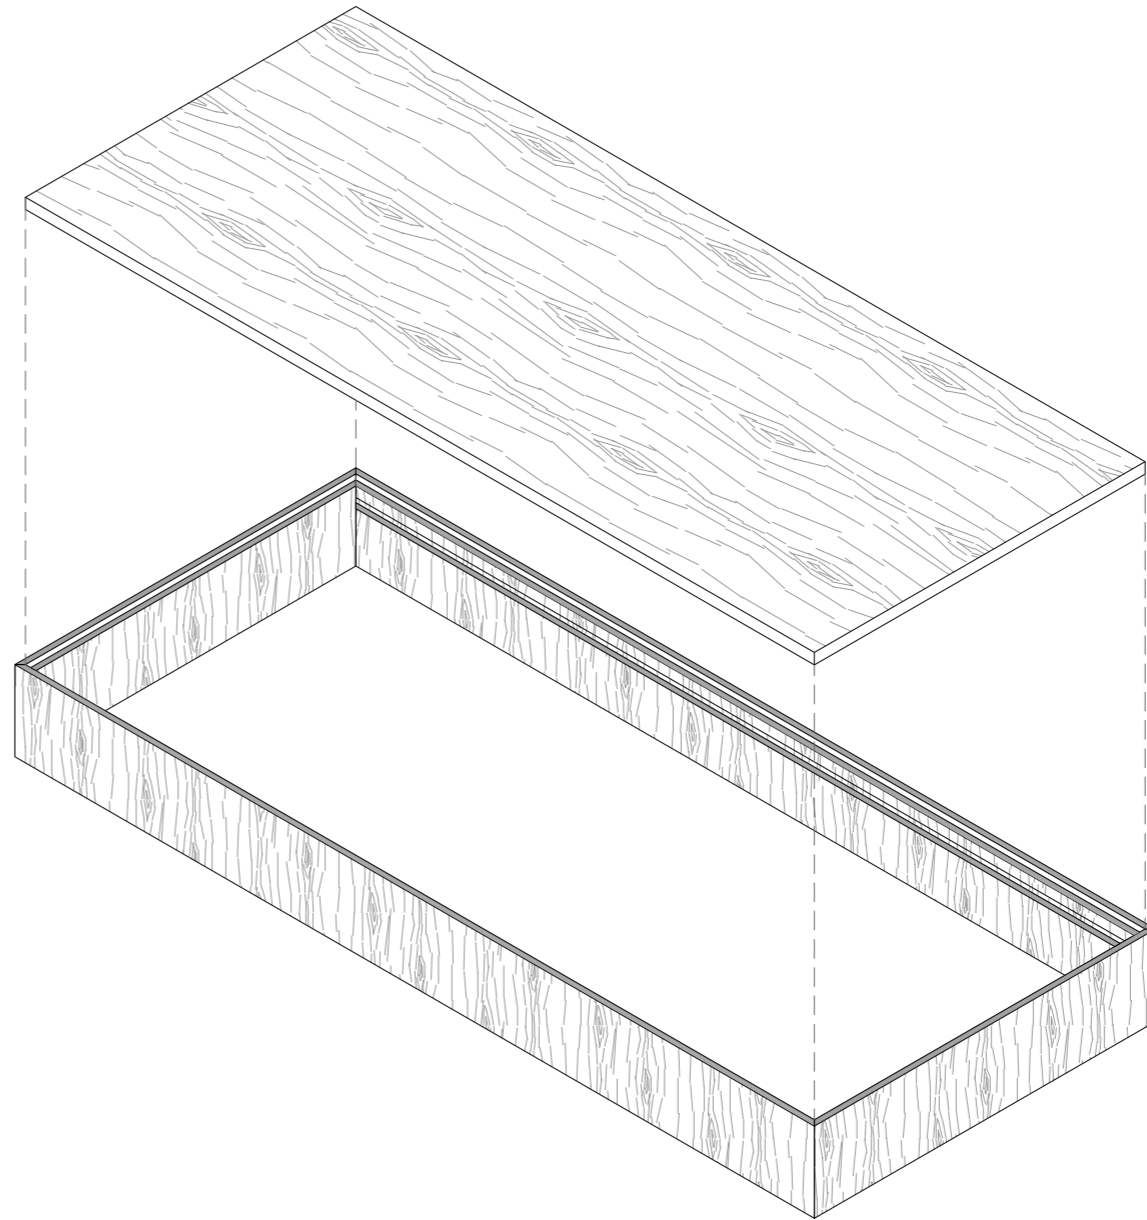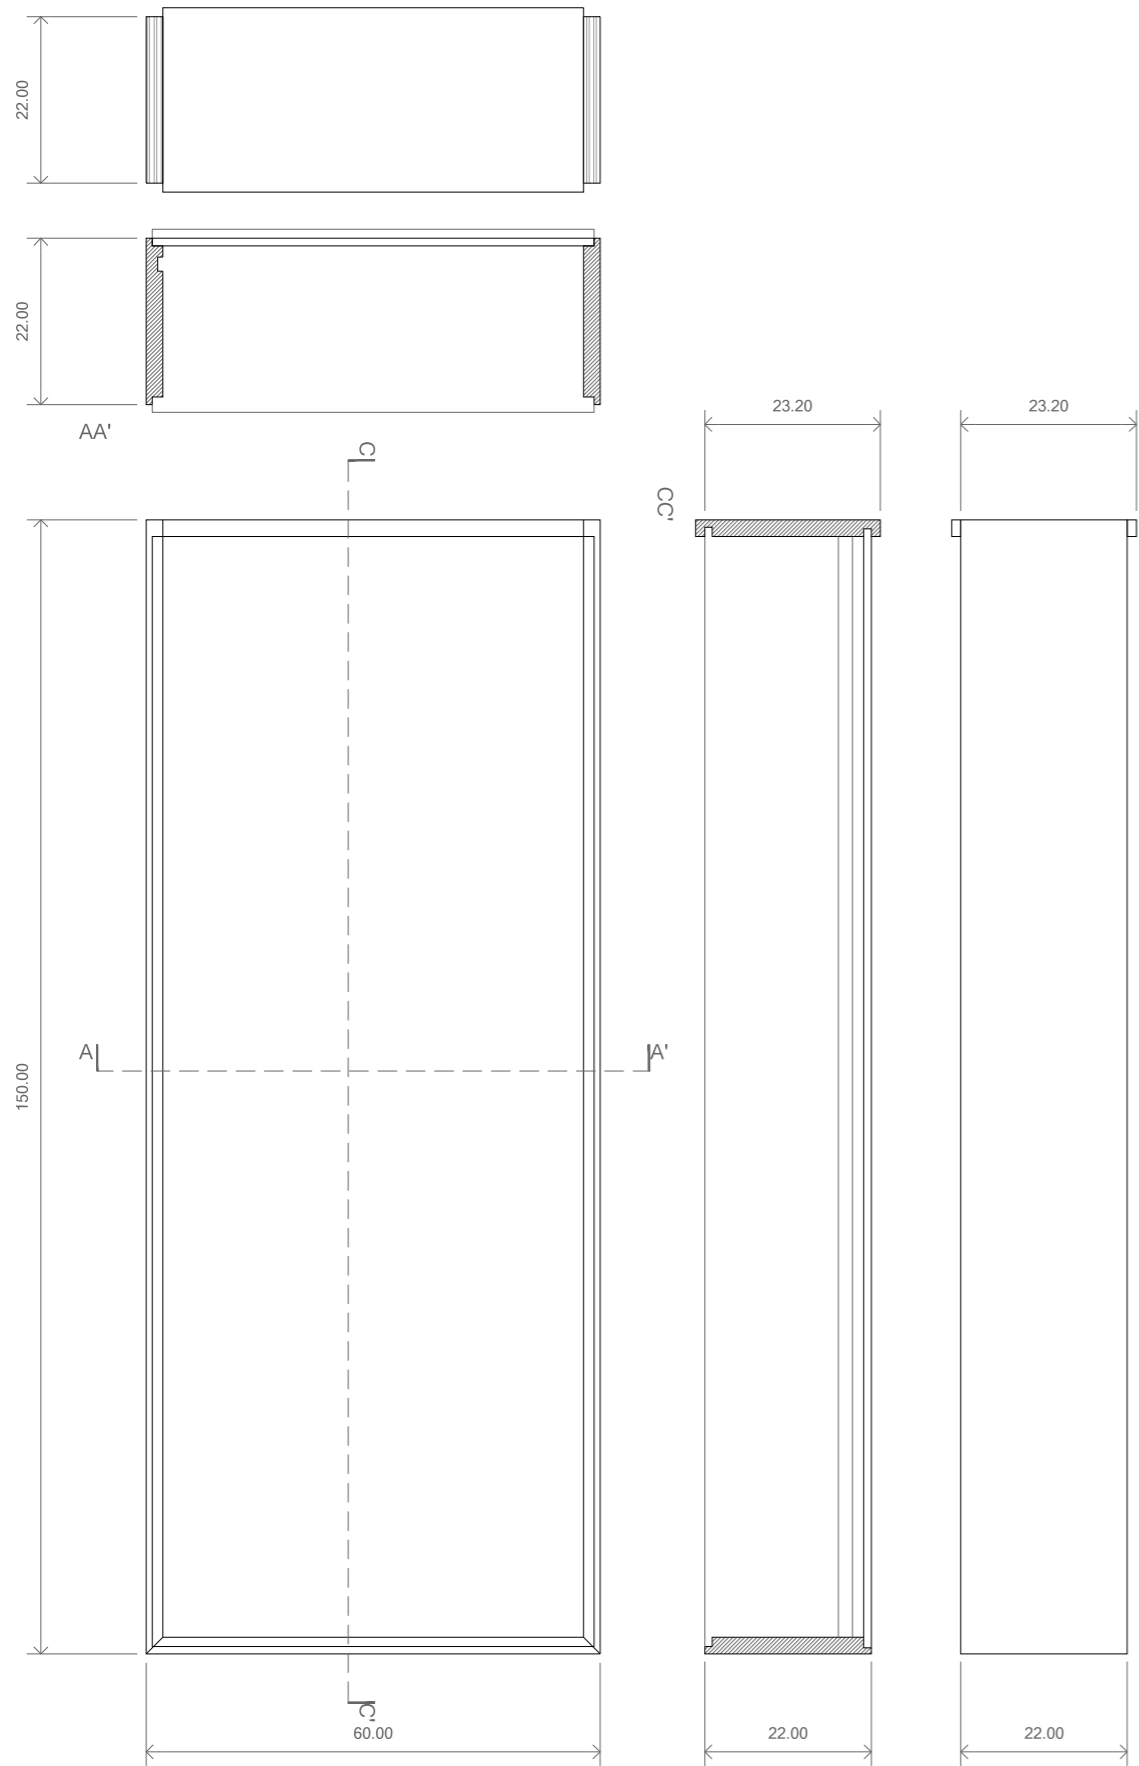

**Vitrina Parr Simple 150**


- **Amidaments**
  - Marc: 150 x 60 x 20-22.4 cm de contraxapat laminat de bedoll B/BB WISA de 21 mm.
  - Tapa cartela: 58.4 x 20 cm de contraxapat laminat de bedoll B/BB WISA de 21 mm.
  - Travesser: 56 x 18 cm de contraxapat laminat de bedoll B/BB WISA de 21 mm.
  - Canal per LED en la part llarga de la vitrina. (Solament un canal)
- **Acabats**
  - Acabats de la fusta en vernís incolor mate a l'aigua. (Marc i cartela constants a tots els dissenys S150).

**S150 Només text imprès. X**


Vitrina sense compartimentar, només amb fusta de bedoll a la cara superior amb el text del títol imprès en un dels dos casos.

- **Amidaments**
  - Marc: 150 x 60 x 20-22.4 cm de contraxapat laminat de bedoll B/BB WISA de 21 mm.
  - Tapa de fusta: 148 x 58.4 cm de contraxapat laminat de bedoll B/BB WISA de 21 mm.
- **Acabats**
  - Acabats de la fusta en vernís incolor mate a l'aigua.


PLÀNOL	Vitrina S150 X
ESCALA	1:10
FULL	A3 (297.00 X 420.00 MM)
NOM ARXIU	detalls vitrines parr_01
DATA	2016-09-15

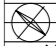	N, PLÀNOL
N	5.4




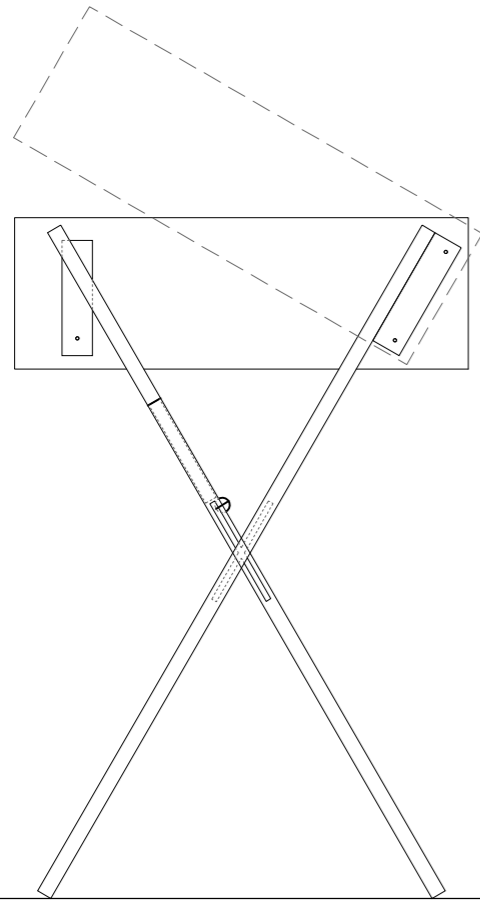


POTES AMB VITRINA PLANA .  
PEÇA 0.92 cm

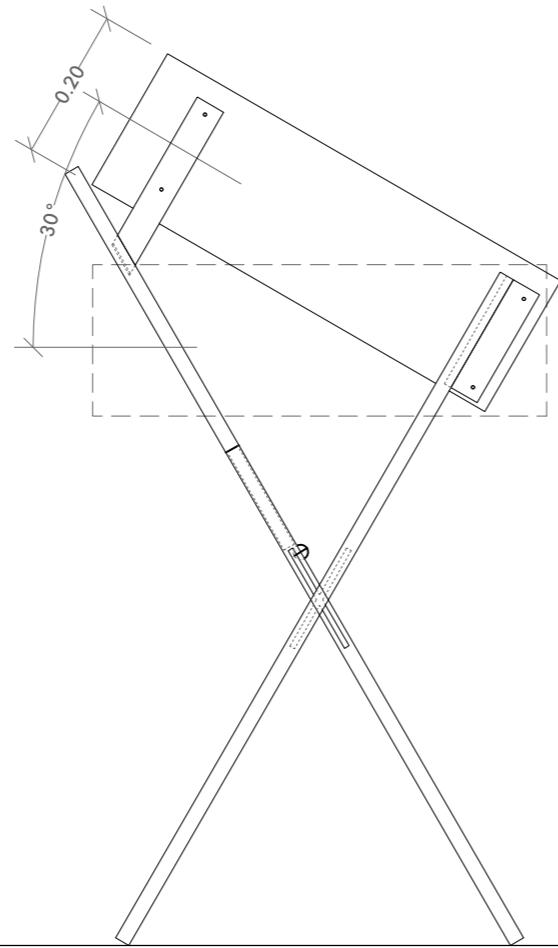




POTES AMB VITRINA INCLINADA .  
PEÇA 1.20 cm

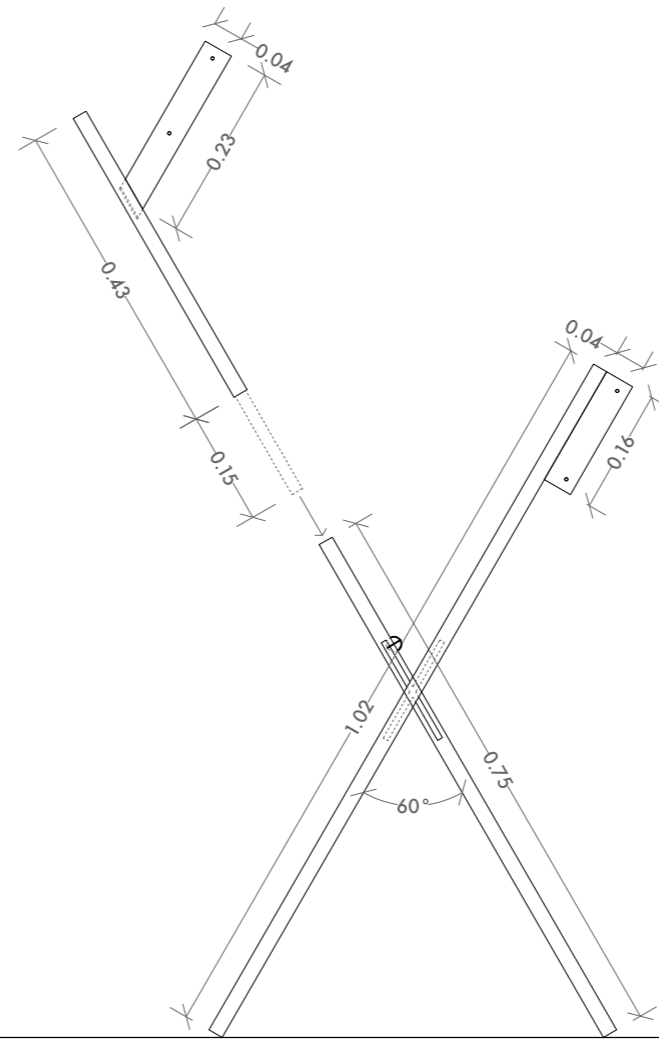

POTES BASE + EXTENSIÓ VITRINA INCLINADA


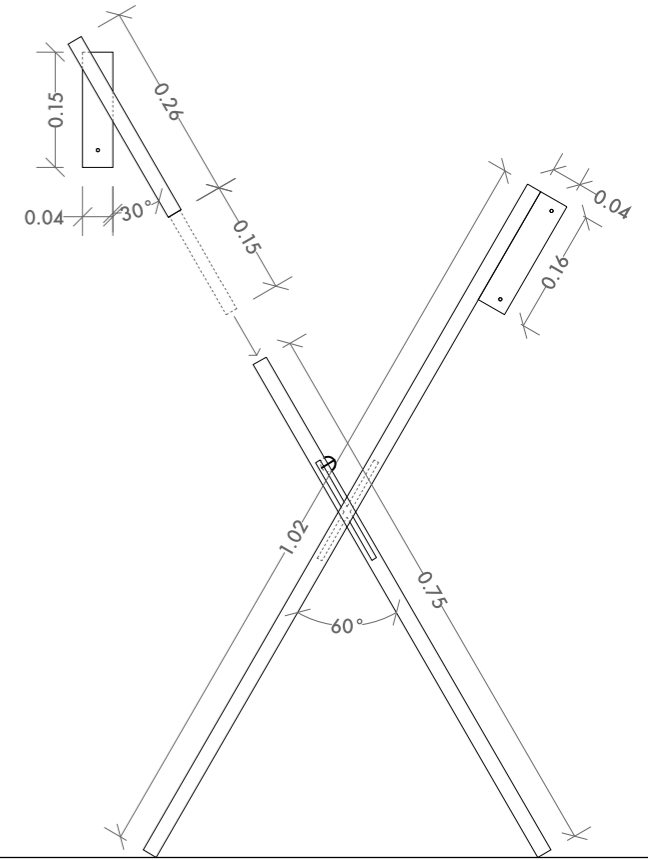


POTES BASE + EXTENSIÓ VITRINA PLANA

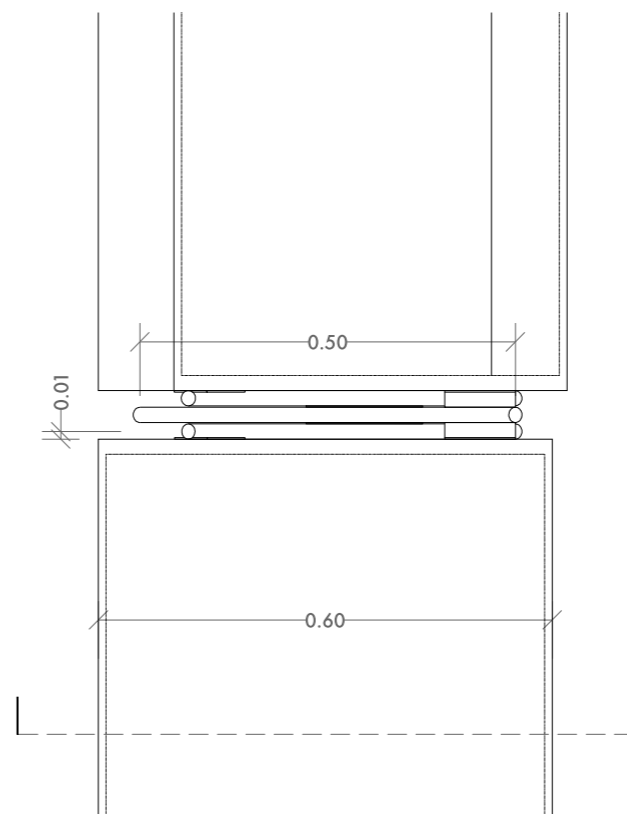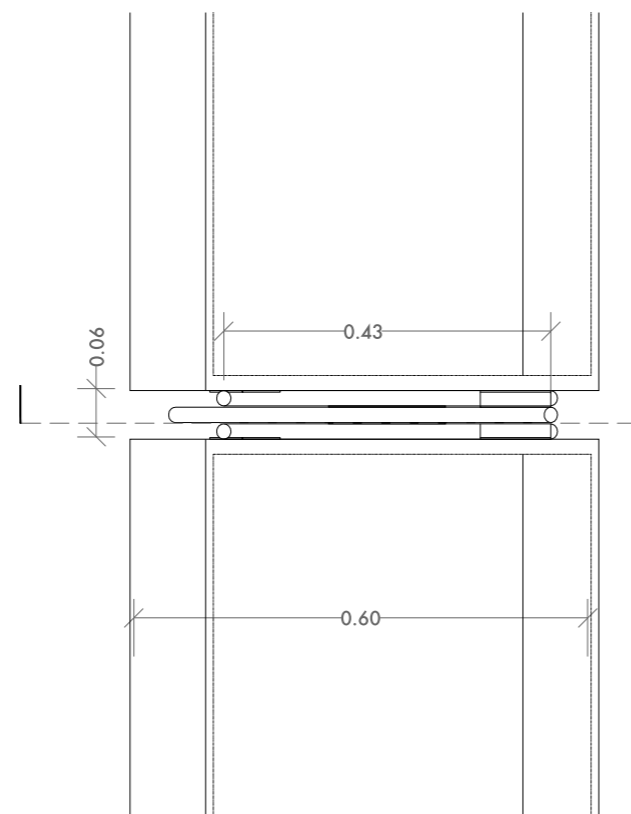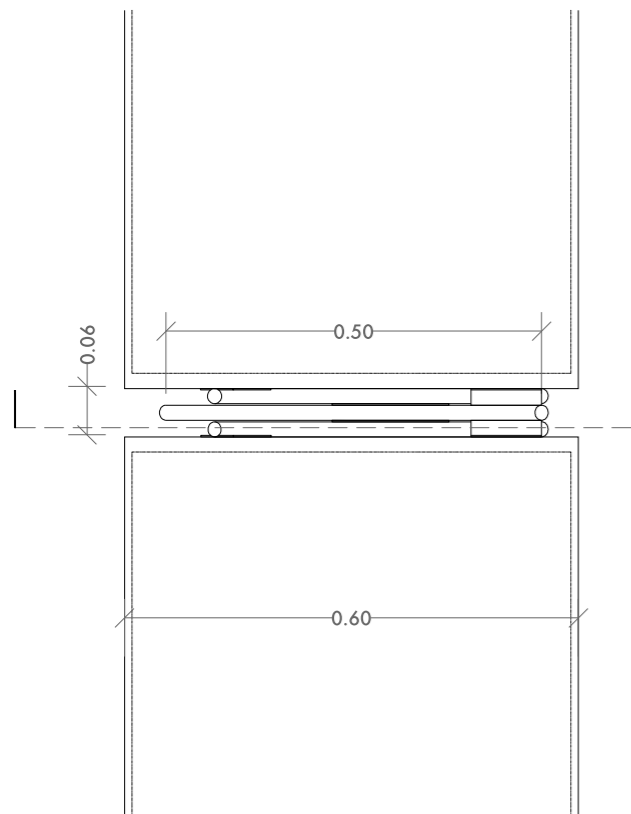

170  
READING THE PHOTOBOOK

QUERALT SUAU STUDIO www.queraltsuau.com	
PLÀNOL	Vitrina Parr POTES
ESCALA	1:10
FULL	A3 (297.00 X 420.00 MM)
NOM ARXIU	170_detalles_20161014
DATA	2016-09-15
N. PLÀNOL	
5.7	

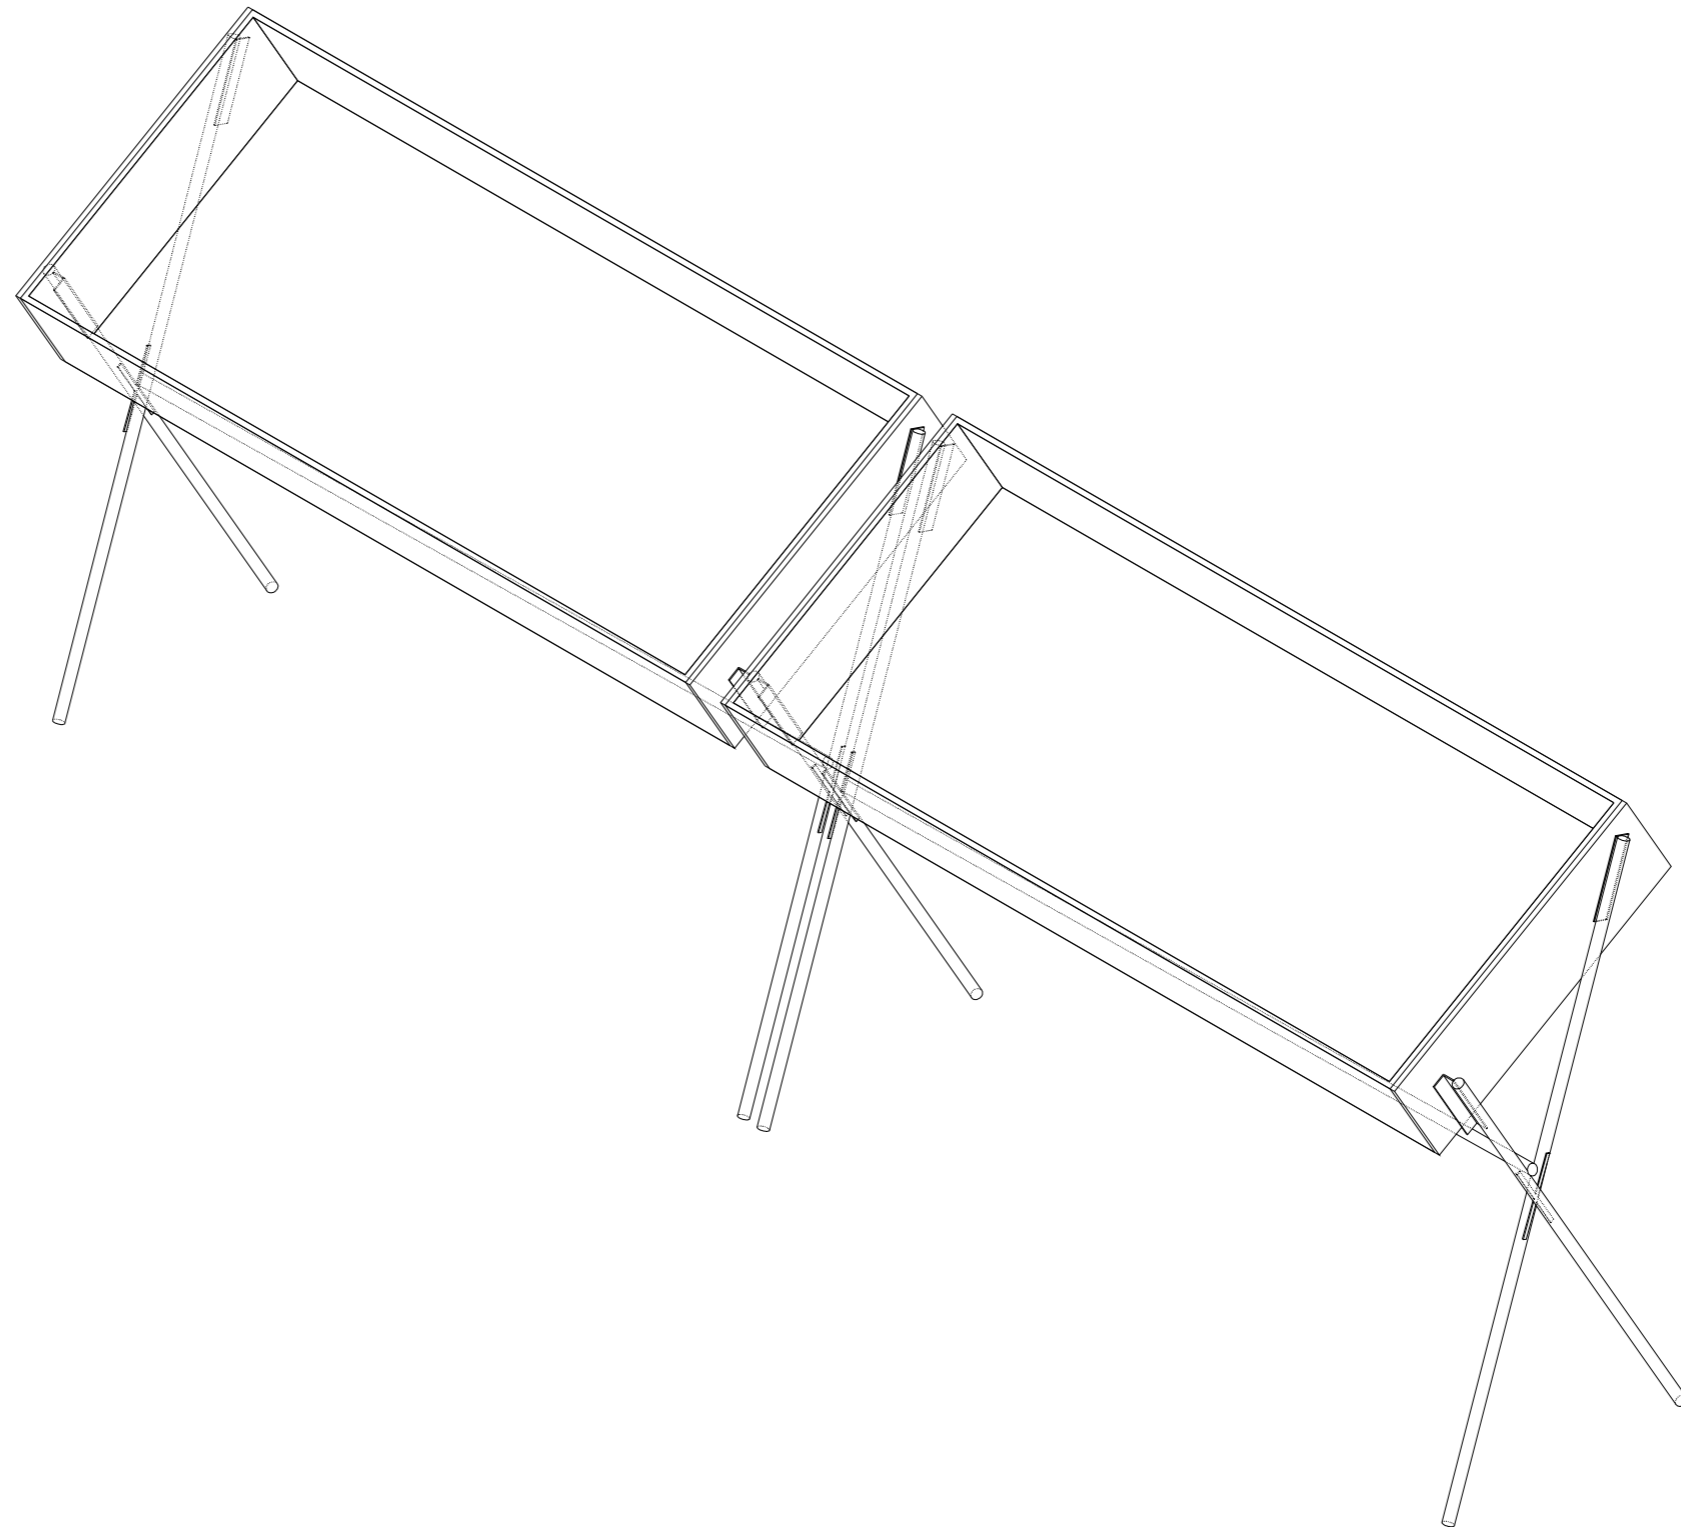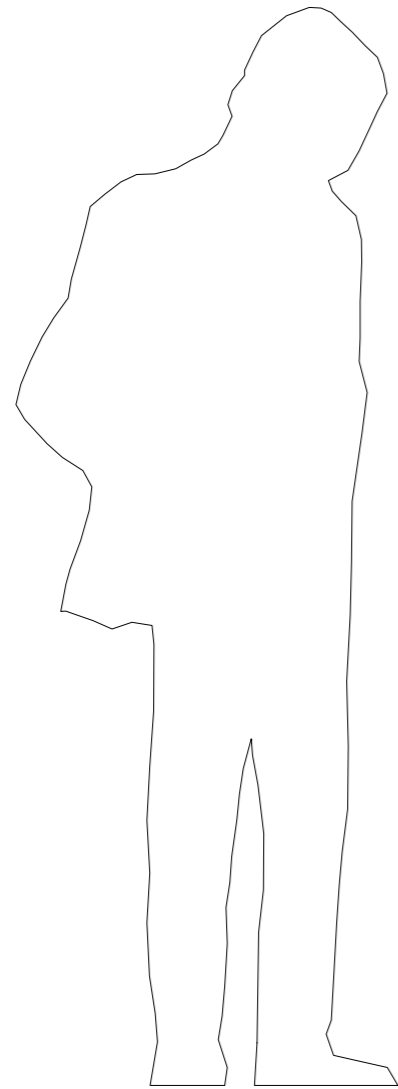


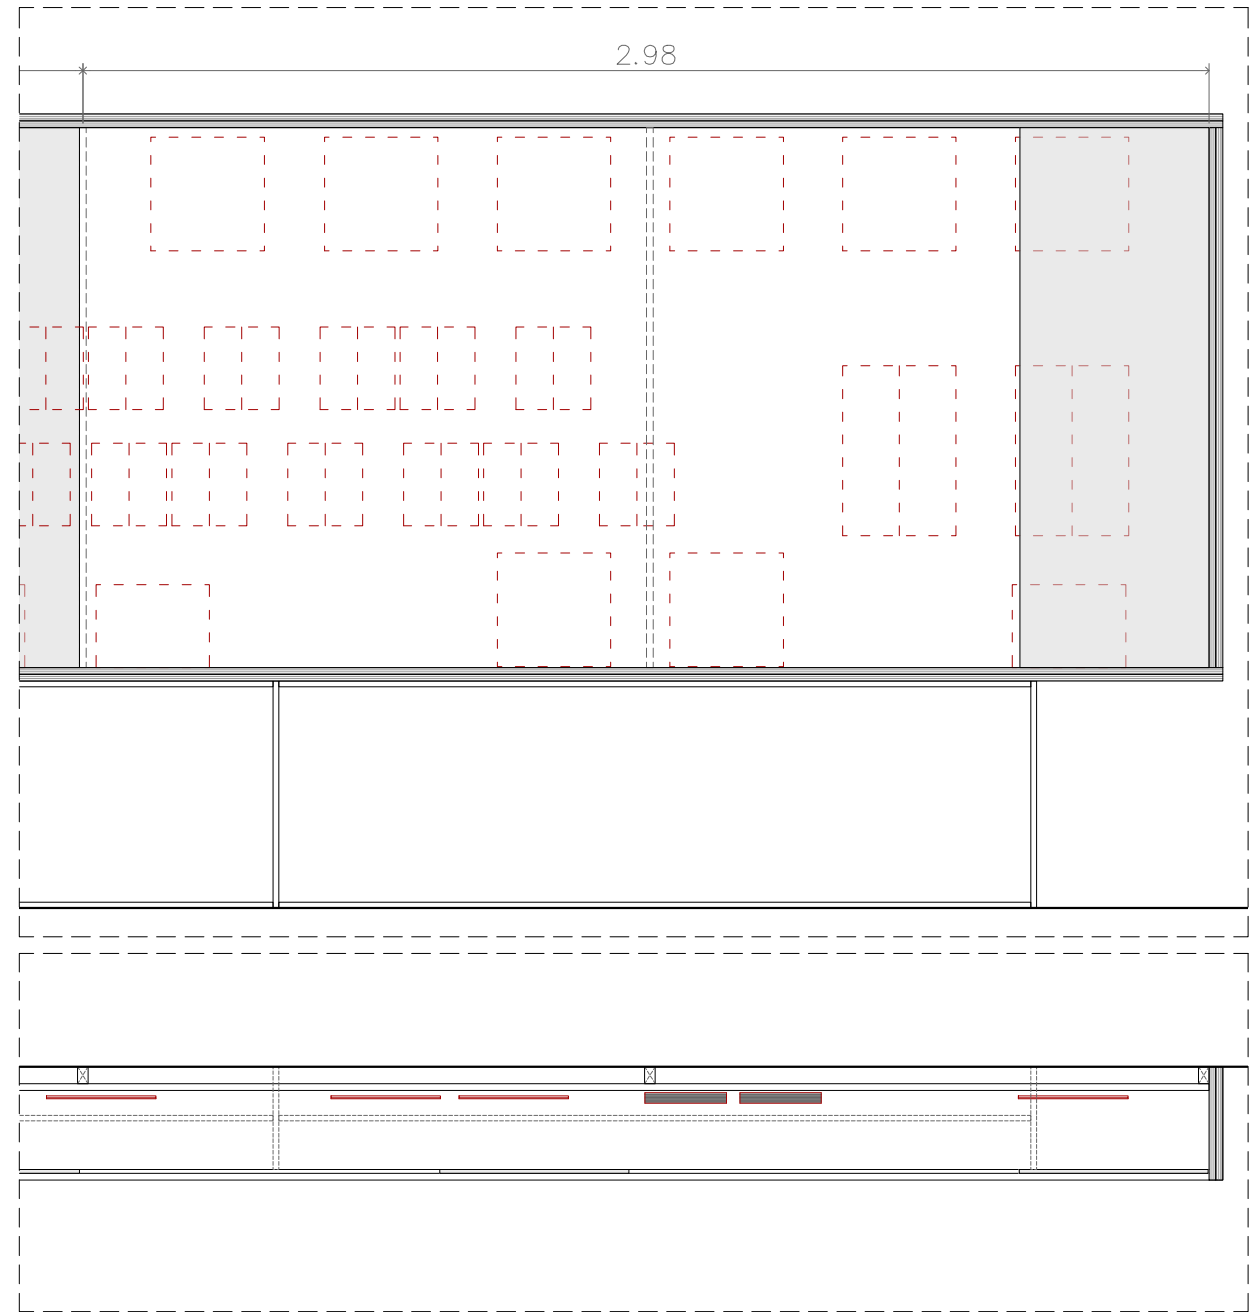
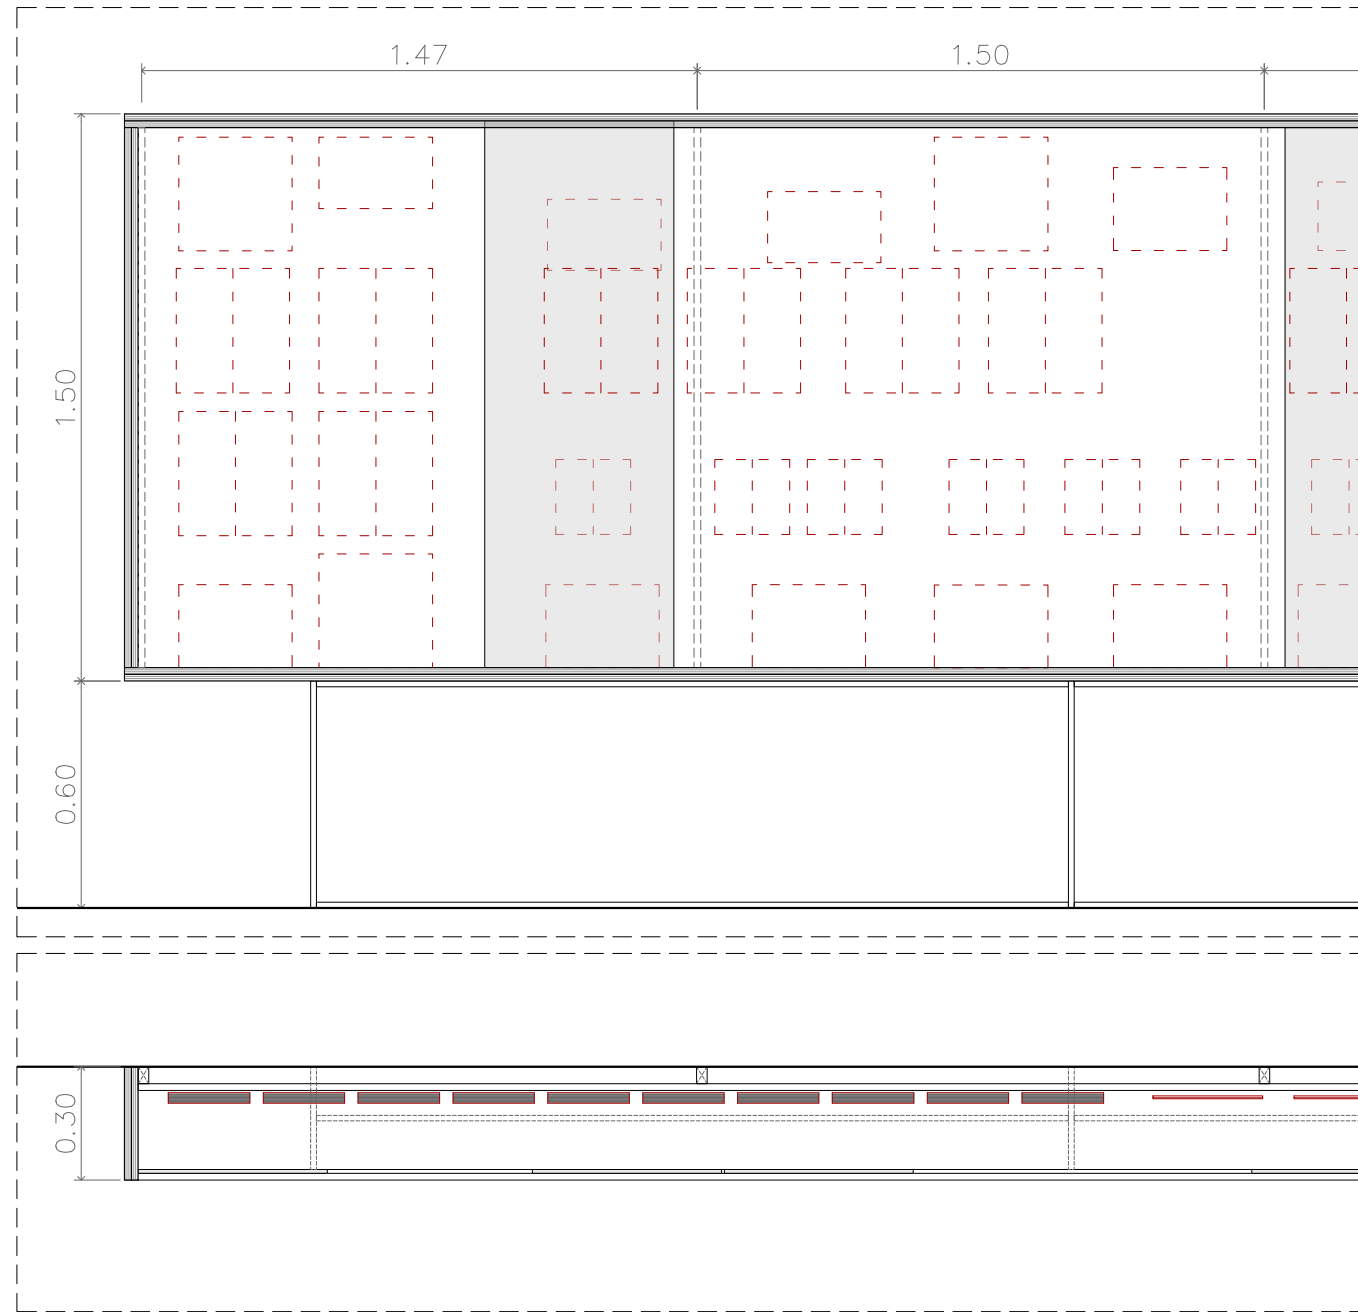
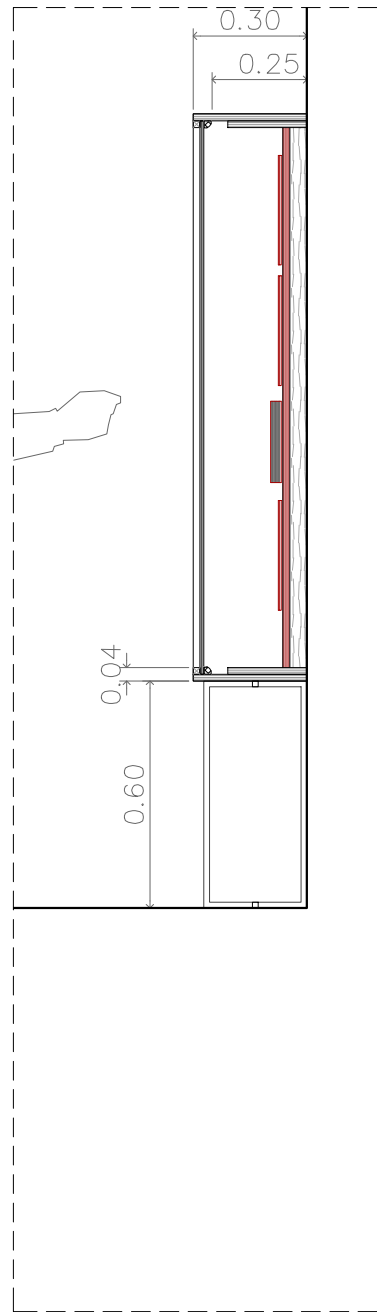
170

READING THE PHOTOBOOK

QUERALT SUAU STUDIO  
www.queraltsuau.com

PLÀNOL	Vitrina Parr POTES
ESCALA	1:10
FULL	A3 (297.00 X 420.00 MM)
NOM ARXIU	170_detalles_20161014
DATA	2016-09-15

	N. PLÀNOL
N	5.7




- Amidaments
- Estructura i marc de vitrina de : Tauler de fibres de fusta DM (MDF ESTÀNDAR 2440 1220, 18 mm d'espessor):
    - 4 taulers de 900 x 64.5 x 1.8 cm
    - 2 taulers de 30 x 142.8 x 1.8 cm
    - 2 taulers de 21 x 142.8 x 1.8 cm
  - 7 llistons de fusta d'abet de 45 x 28 x 142.8 cm
  - Fons de vitrina : 4 u. de 224.1 x 142.8 de tauler de fibres de fusta DM (MDF ESTÀNDAR 2440 1220, 18 mm d'espessor)
  - Il·luminació interior: tira de llum LED: 20 ml
  - 5 u. de vidre 3 + 3 de 50 x 142.8 cm
  - Potes: 5 marcs de perfil quadrat de 4 cm d'acer inoxidable sense polir de 2 mm: 27.7 x 60 cm cada 200 cm units per 2 perfils de les mateixes característiques de 200 cm de llarg (8 unitats)


170  
READING THE PHOTOBOOK

**CCCB** Centre de Cultura Contemporània de Barcelona 

QUERALT SUAU STUDIO  
www.queraltsuau.com

PLÀNOL	Prestatge especial-GC
ESCALA	1:20
FULL	A3 (297.00 X 420.00 MM)
NOM ARXIU	170_fotoclectania
DATA	2016-11-08

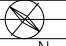 N. PLÀNOL  
6.1

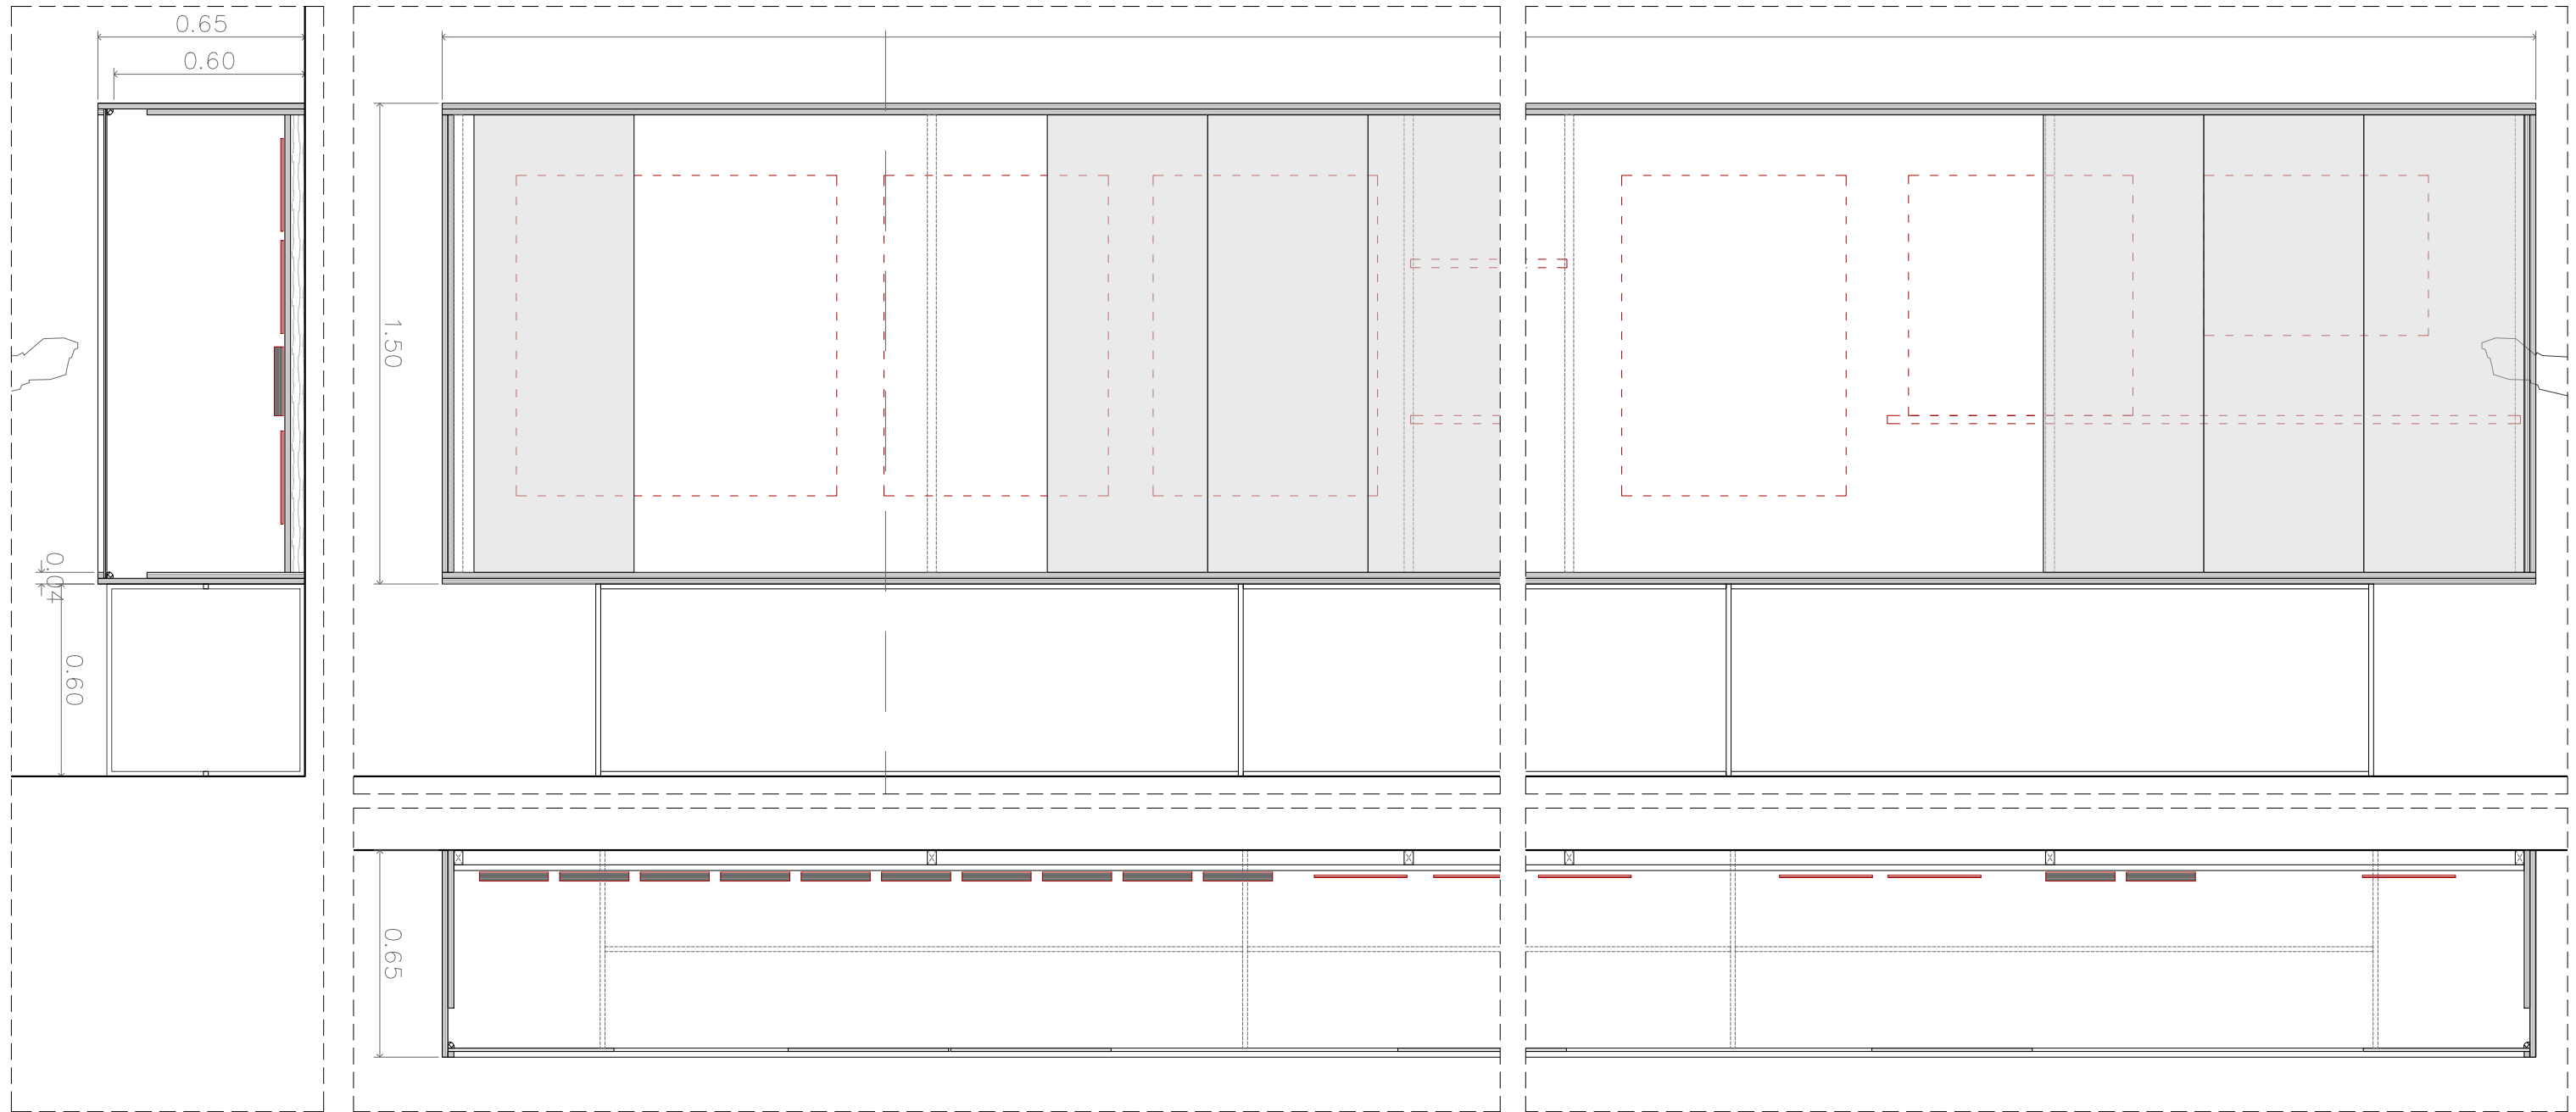


- Amidaments:
- Estructura i marc de vitrina de : Tauler de fibres de fusta DM (MDF ESTÀNDAR 2440 1220, 18 mm d'espessor):
    - 4 taulers de 900 x 64.5 x 1.8 cm
    - 2 taulers de 64.5 x 142.8 x 1.8 cm
    - 2 taulers de 50 x 142.8 x 1.8 cm
  - 7 llistons de fusta d'abet de 45 x 28 x 142.8 cm
  - Fons de vitrina : 4 u. de 224.1 x 142.8 de tauler de fibres de fusta DM (MDF ESTÀNDAR 2440 1220, 18 mm d'espessor)
  - Il·luminació interior: tira de llum LED: 20 ml
  - 5 u. de vidre 3 + 3 de 50 x 142.8 cm
  - Potes: 5 marcs de perfil quadrat de 4 cm d'acer inoxidable sense polir de 2 mm: 60 x 60 cm cada 200 cm units per 2 perfils de les mateixes característiques de 200 cm de llarg (8unitats)







170  
 READING THE PHOTOBOOK

**CCCB** Centre de Cultura Contemporània de Barcelona 

QUERALT SUAU STUDIO  
 www.queraltsuau.com

PLÀNOL	Prestatge especial-MAB
ESCALA	1:20
FULL	A3 (297.00 X 420.00 MM)
NOM ARXIU	170_fotoclectania
DATA	2016-11-08

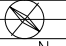 N. PLÀNOL  
 6.2

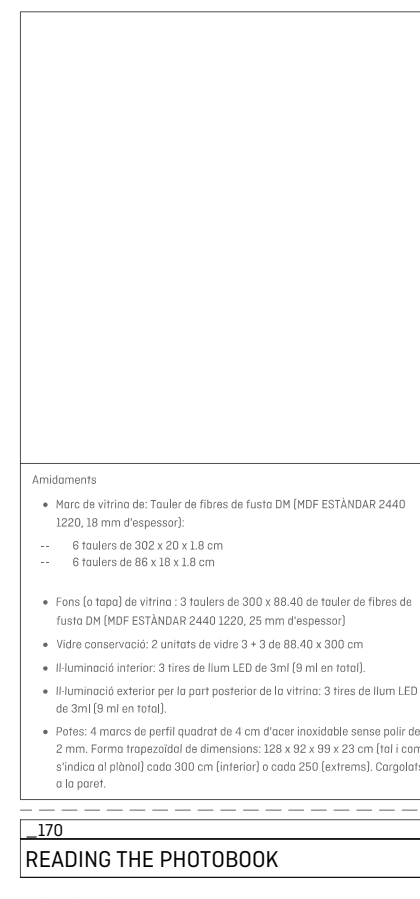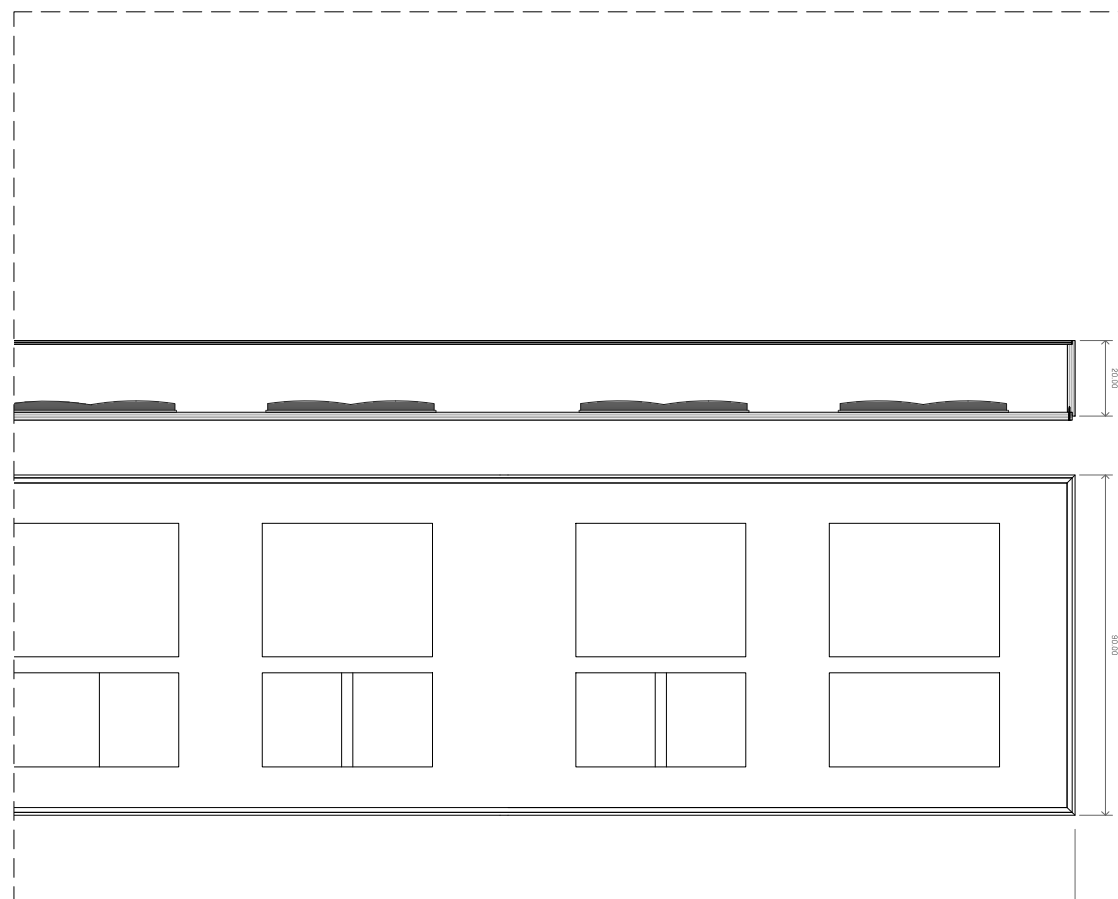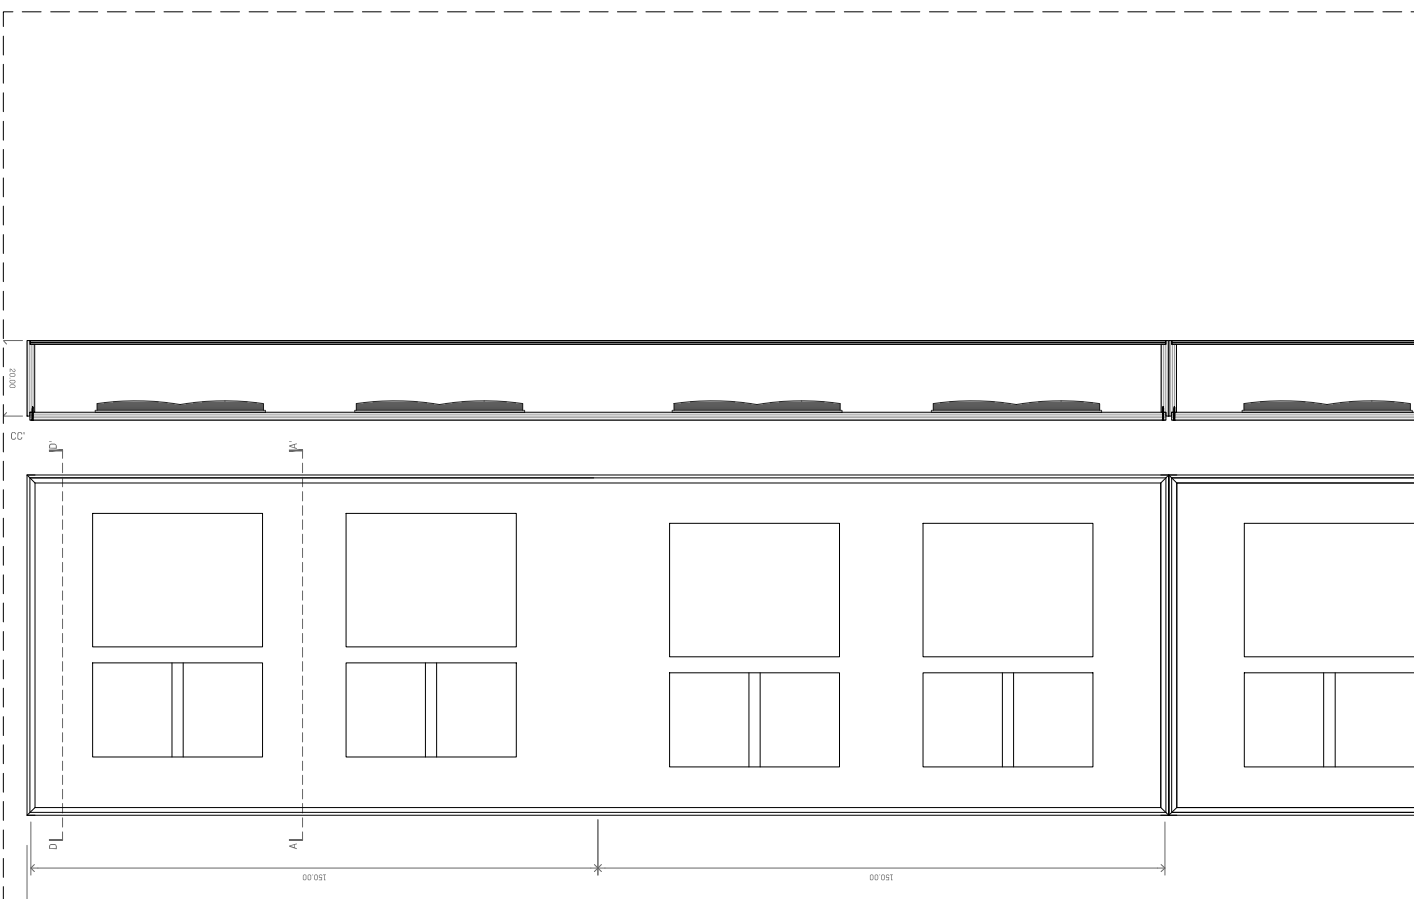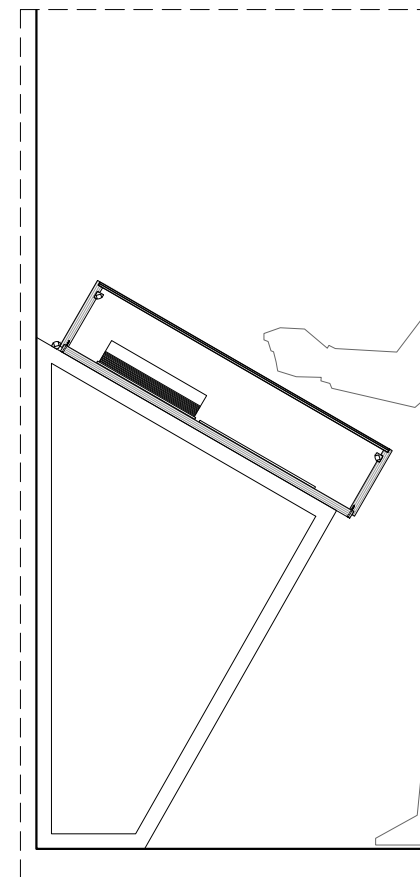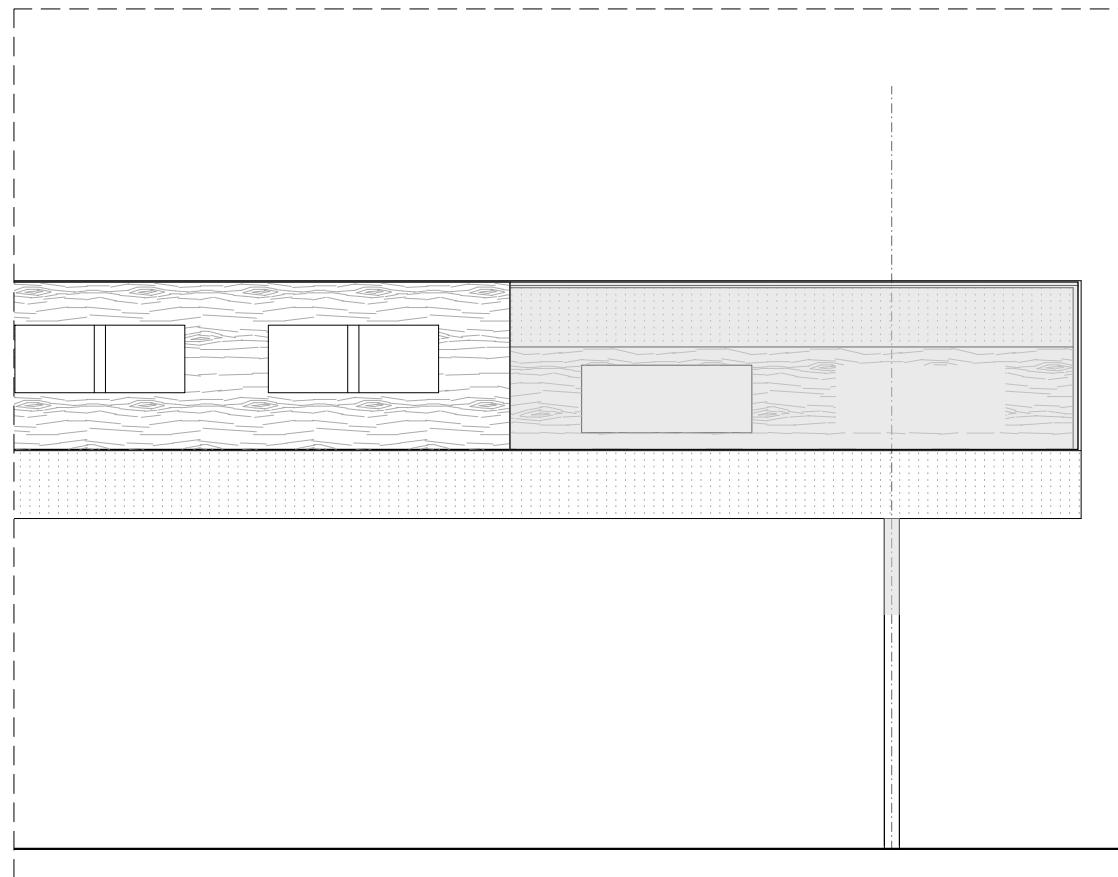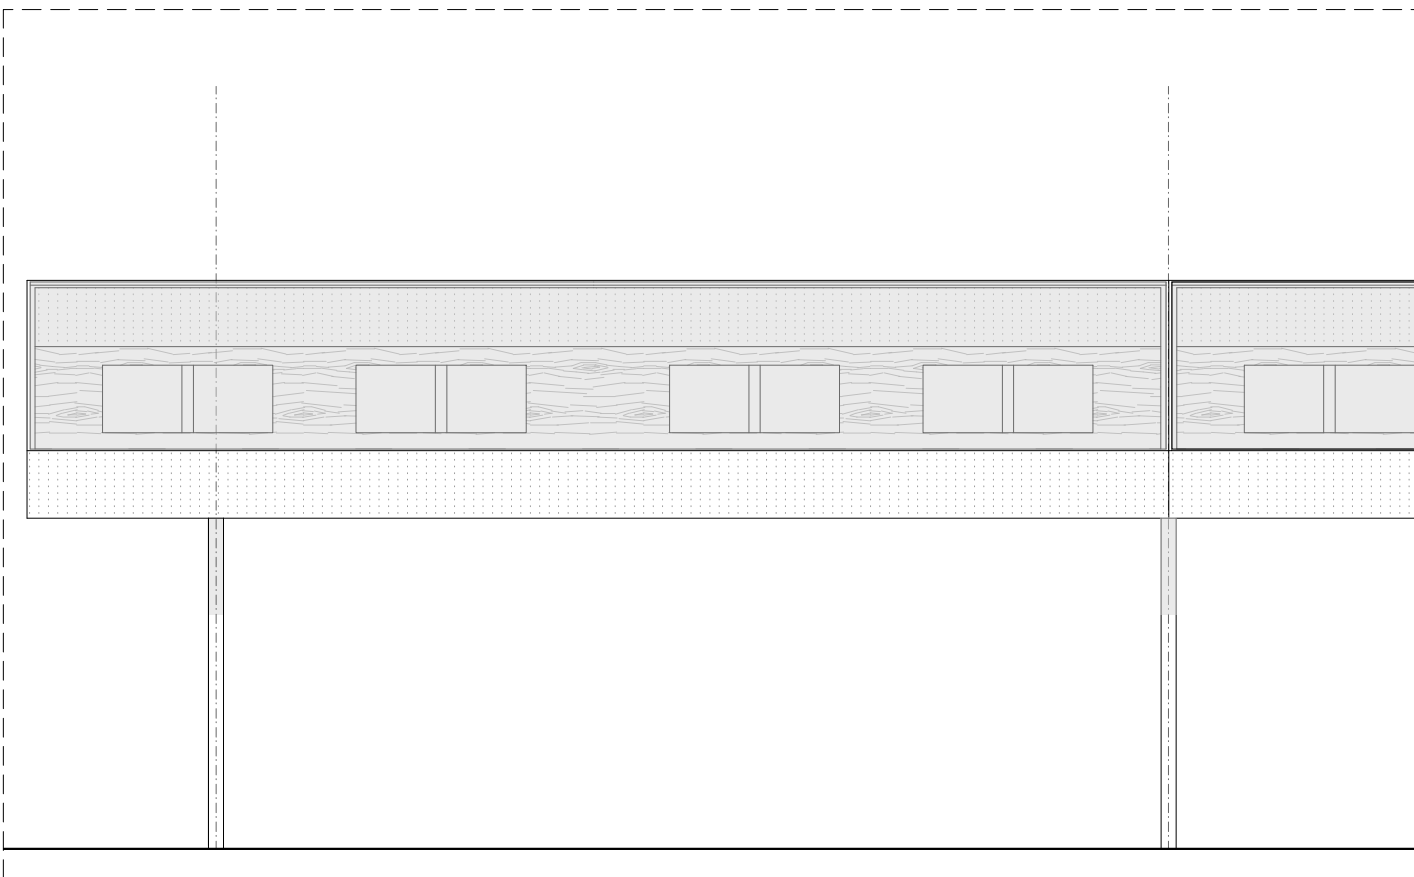


- Amidaments
- Marc de vitrina de: Tauler de fibres de fusta DM (MDF ESTÀNDAR 2440 1220, 18 mm d'espessor):
    - 6 taulers de 302 x 20 x 1.8 cm
    - 6 taulers de 86 x 18 x 1.8 cm
  - Fons (o tapa) de vitrina : 3 taulers de 300 x 88.40 de tauler de fibres de fusta DM (MDF ESTÀNDAR 2440 1220, 25 mm d'espessor)
  - Vidre conservació: 2 unitats de vidre 3 + 3 de 88.40 x 300 cm
  - Il·luminació interior: 3 tires de llum LED de 3m (9 ml en total).
  - Il·luminació exterior per la part posterior de la vitrina: 3 tires de llum LED de 3m (9 ml en total).
  - Pates: 4 marcs de perfil quadrat de 4 cm d'acer inoxidable sense polir de 2 mm. Forma trapezoidal de dimensions: 128 x 92 x 99 x 23 cm (tal i com s'indica al plànol) cada 300 cm (interior) o cada 250 (extremes). Cargolats a la paret.




170  
READING THE PHOTOBOOK

**CCCB** Centre de Cultura Contemporània de Barcelona 

QUERALT SUAU STUDIO  
www.queralt-suau.com

PLÀNOL	Prestatge especial-HCB
ESCALA	1:20
FULL	A3 (297.00 X 420.00 MM)
NOM ARXIU	170_fotoclectania
DATA	2016-11-08

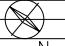 N. PLÀNOL  
6.3

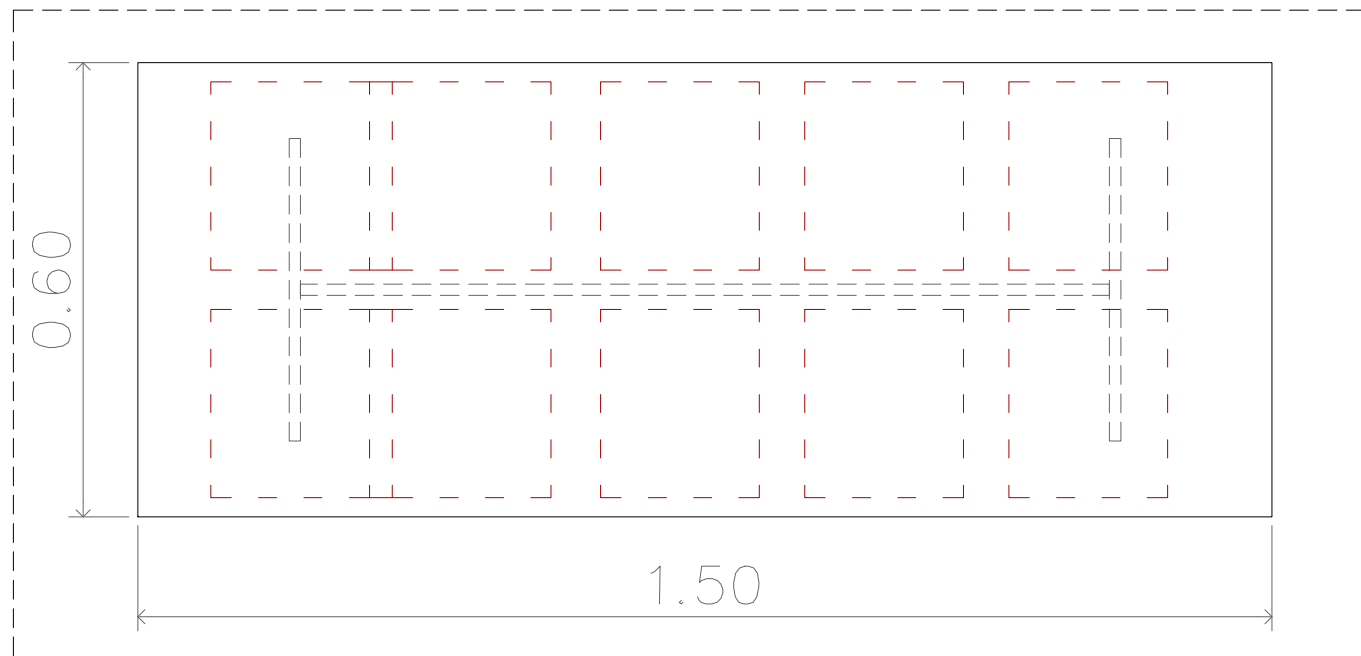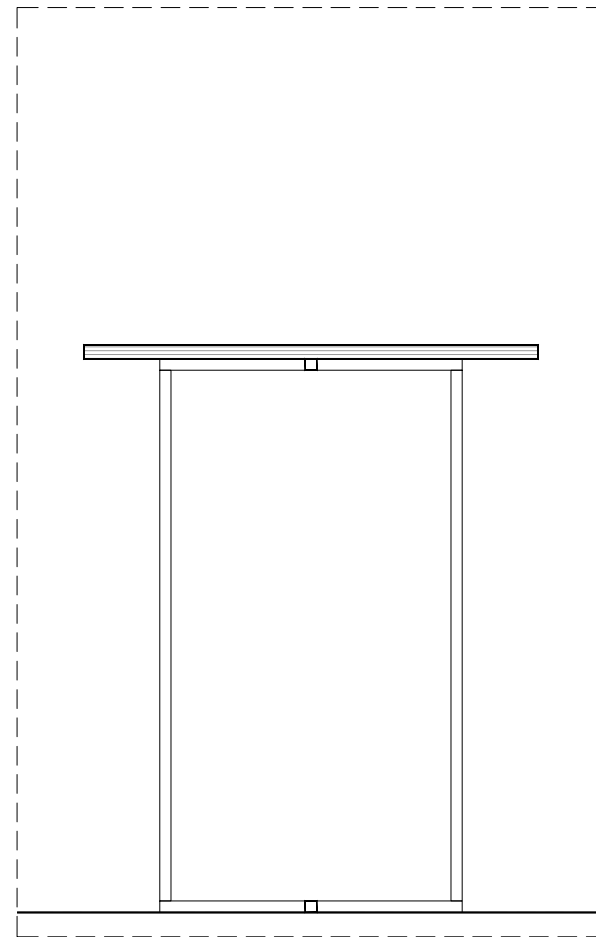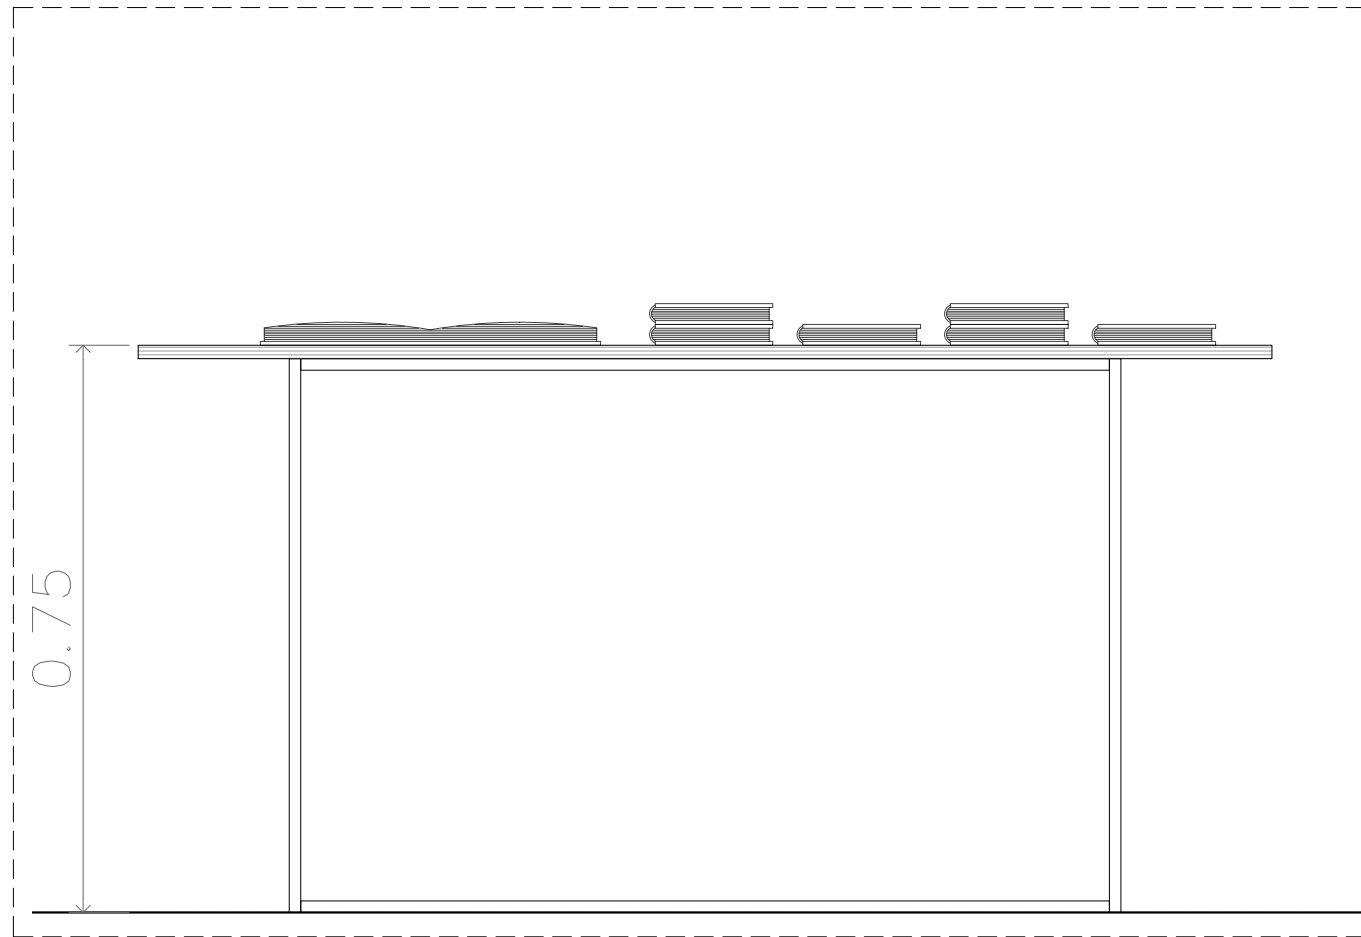

Taula de consulta composta per tauler de DM pintat de blanc i potes d'acer inoxidable.


- Amidaments
  - Tauler de fibres de fusta DM (MDF ESTÀNDAR 2440 1220, 18 mm d'espessor) de 150 x 60 cm
  - Potes:
    - 2 marcs de perfil quadrat de 4 cm d'acer inoxidable sense polir de 2 mm: 70 x 40 cm
    - Separador entre potes: 2 tubs quadrats de 4 cm d'acer inoxidable sense polir de 2 mm, soldats un a l'extrem superior i l'altre a l'inferior. Longitud de 107 cm.
- Acabats:
  - Tauler pintat de blanc
  - Potes sense polir

170  
READING THE PHOTOBOOK

**CCCB** Centre de Cultura Contemporània de Barcelona 

QUERALT SUAU STUDIO  
www.queraltsuau.com

PLÀNOL	Taula de consulta FC
ESCALA	1:10
FULL	A3 (297.00 X 420.00 MM)
NOM ARXIU	170_fotoclectania
DATA	2016-11-08

	N. PLÀNOL
N	6,4